
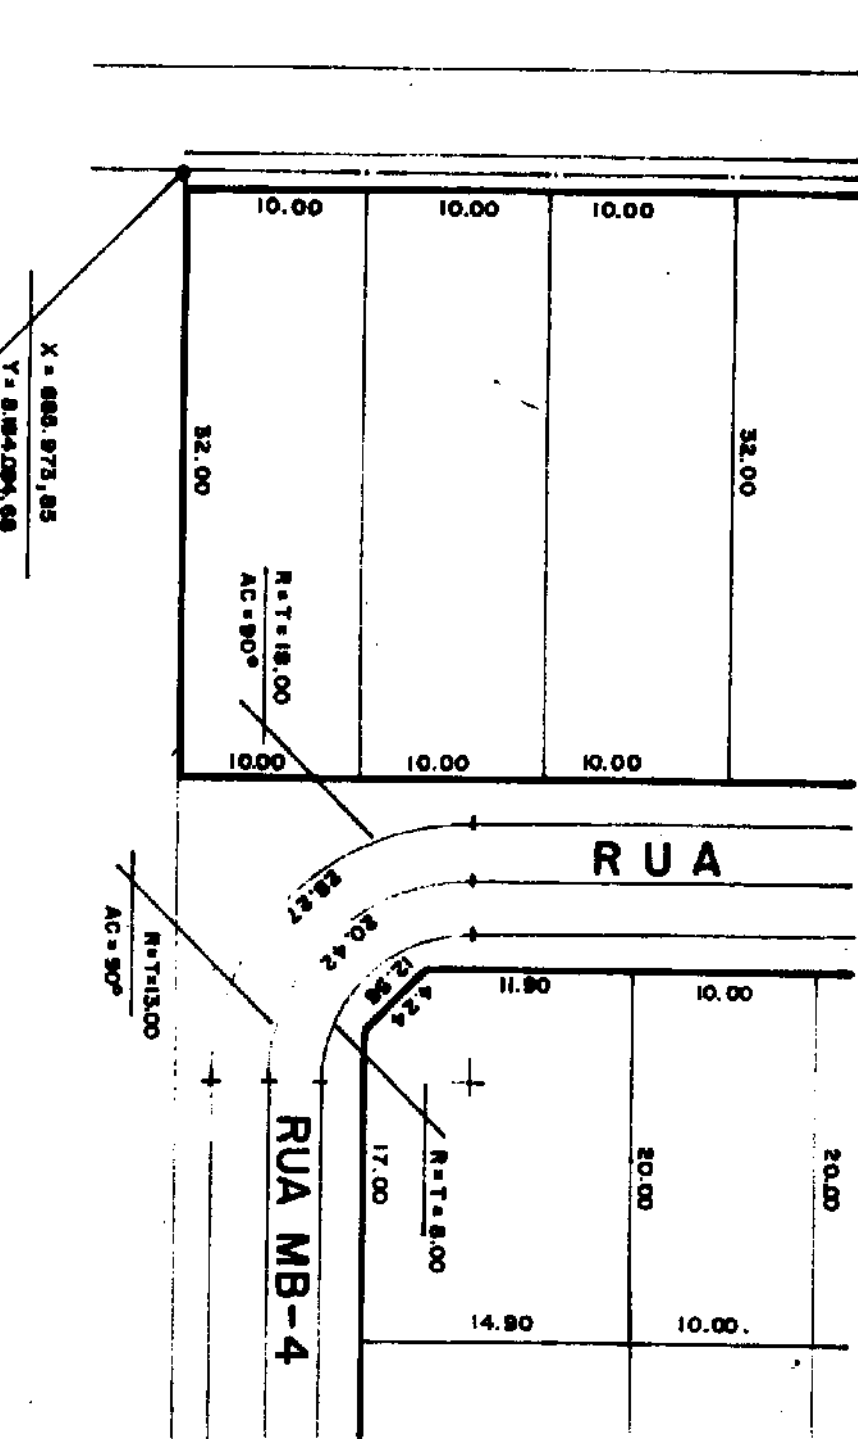
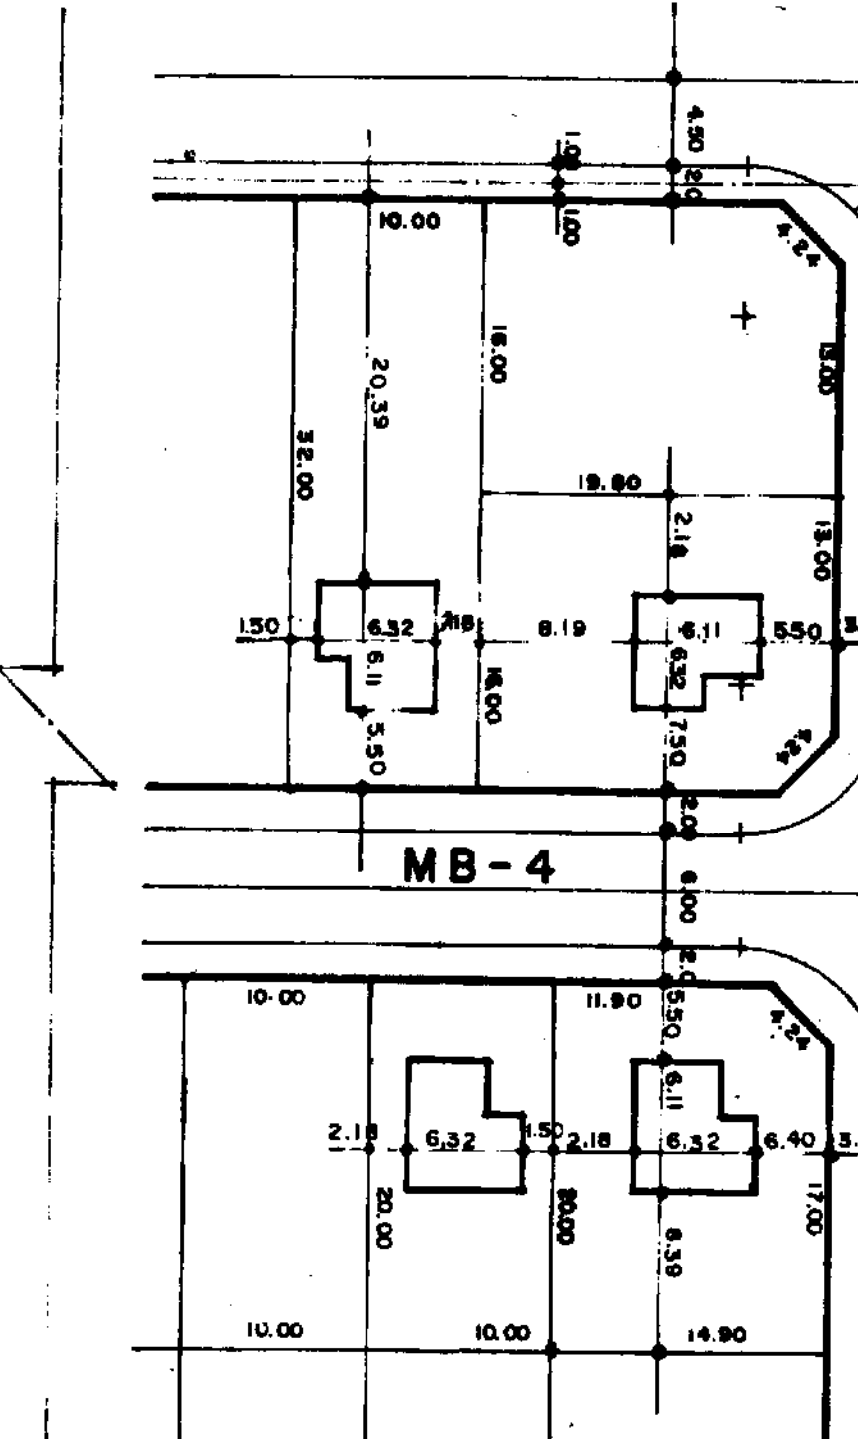
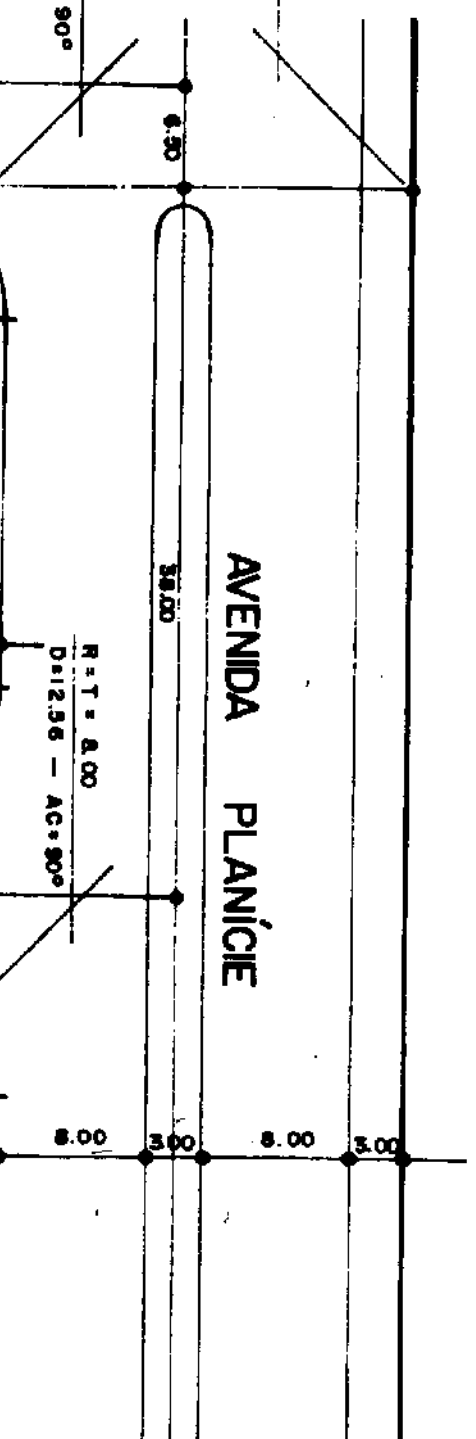


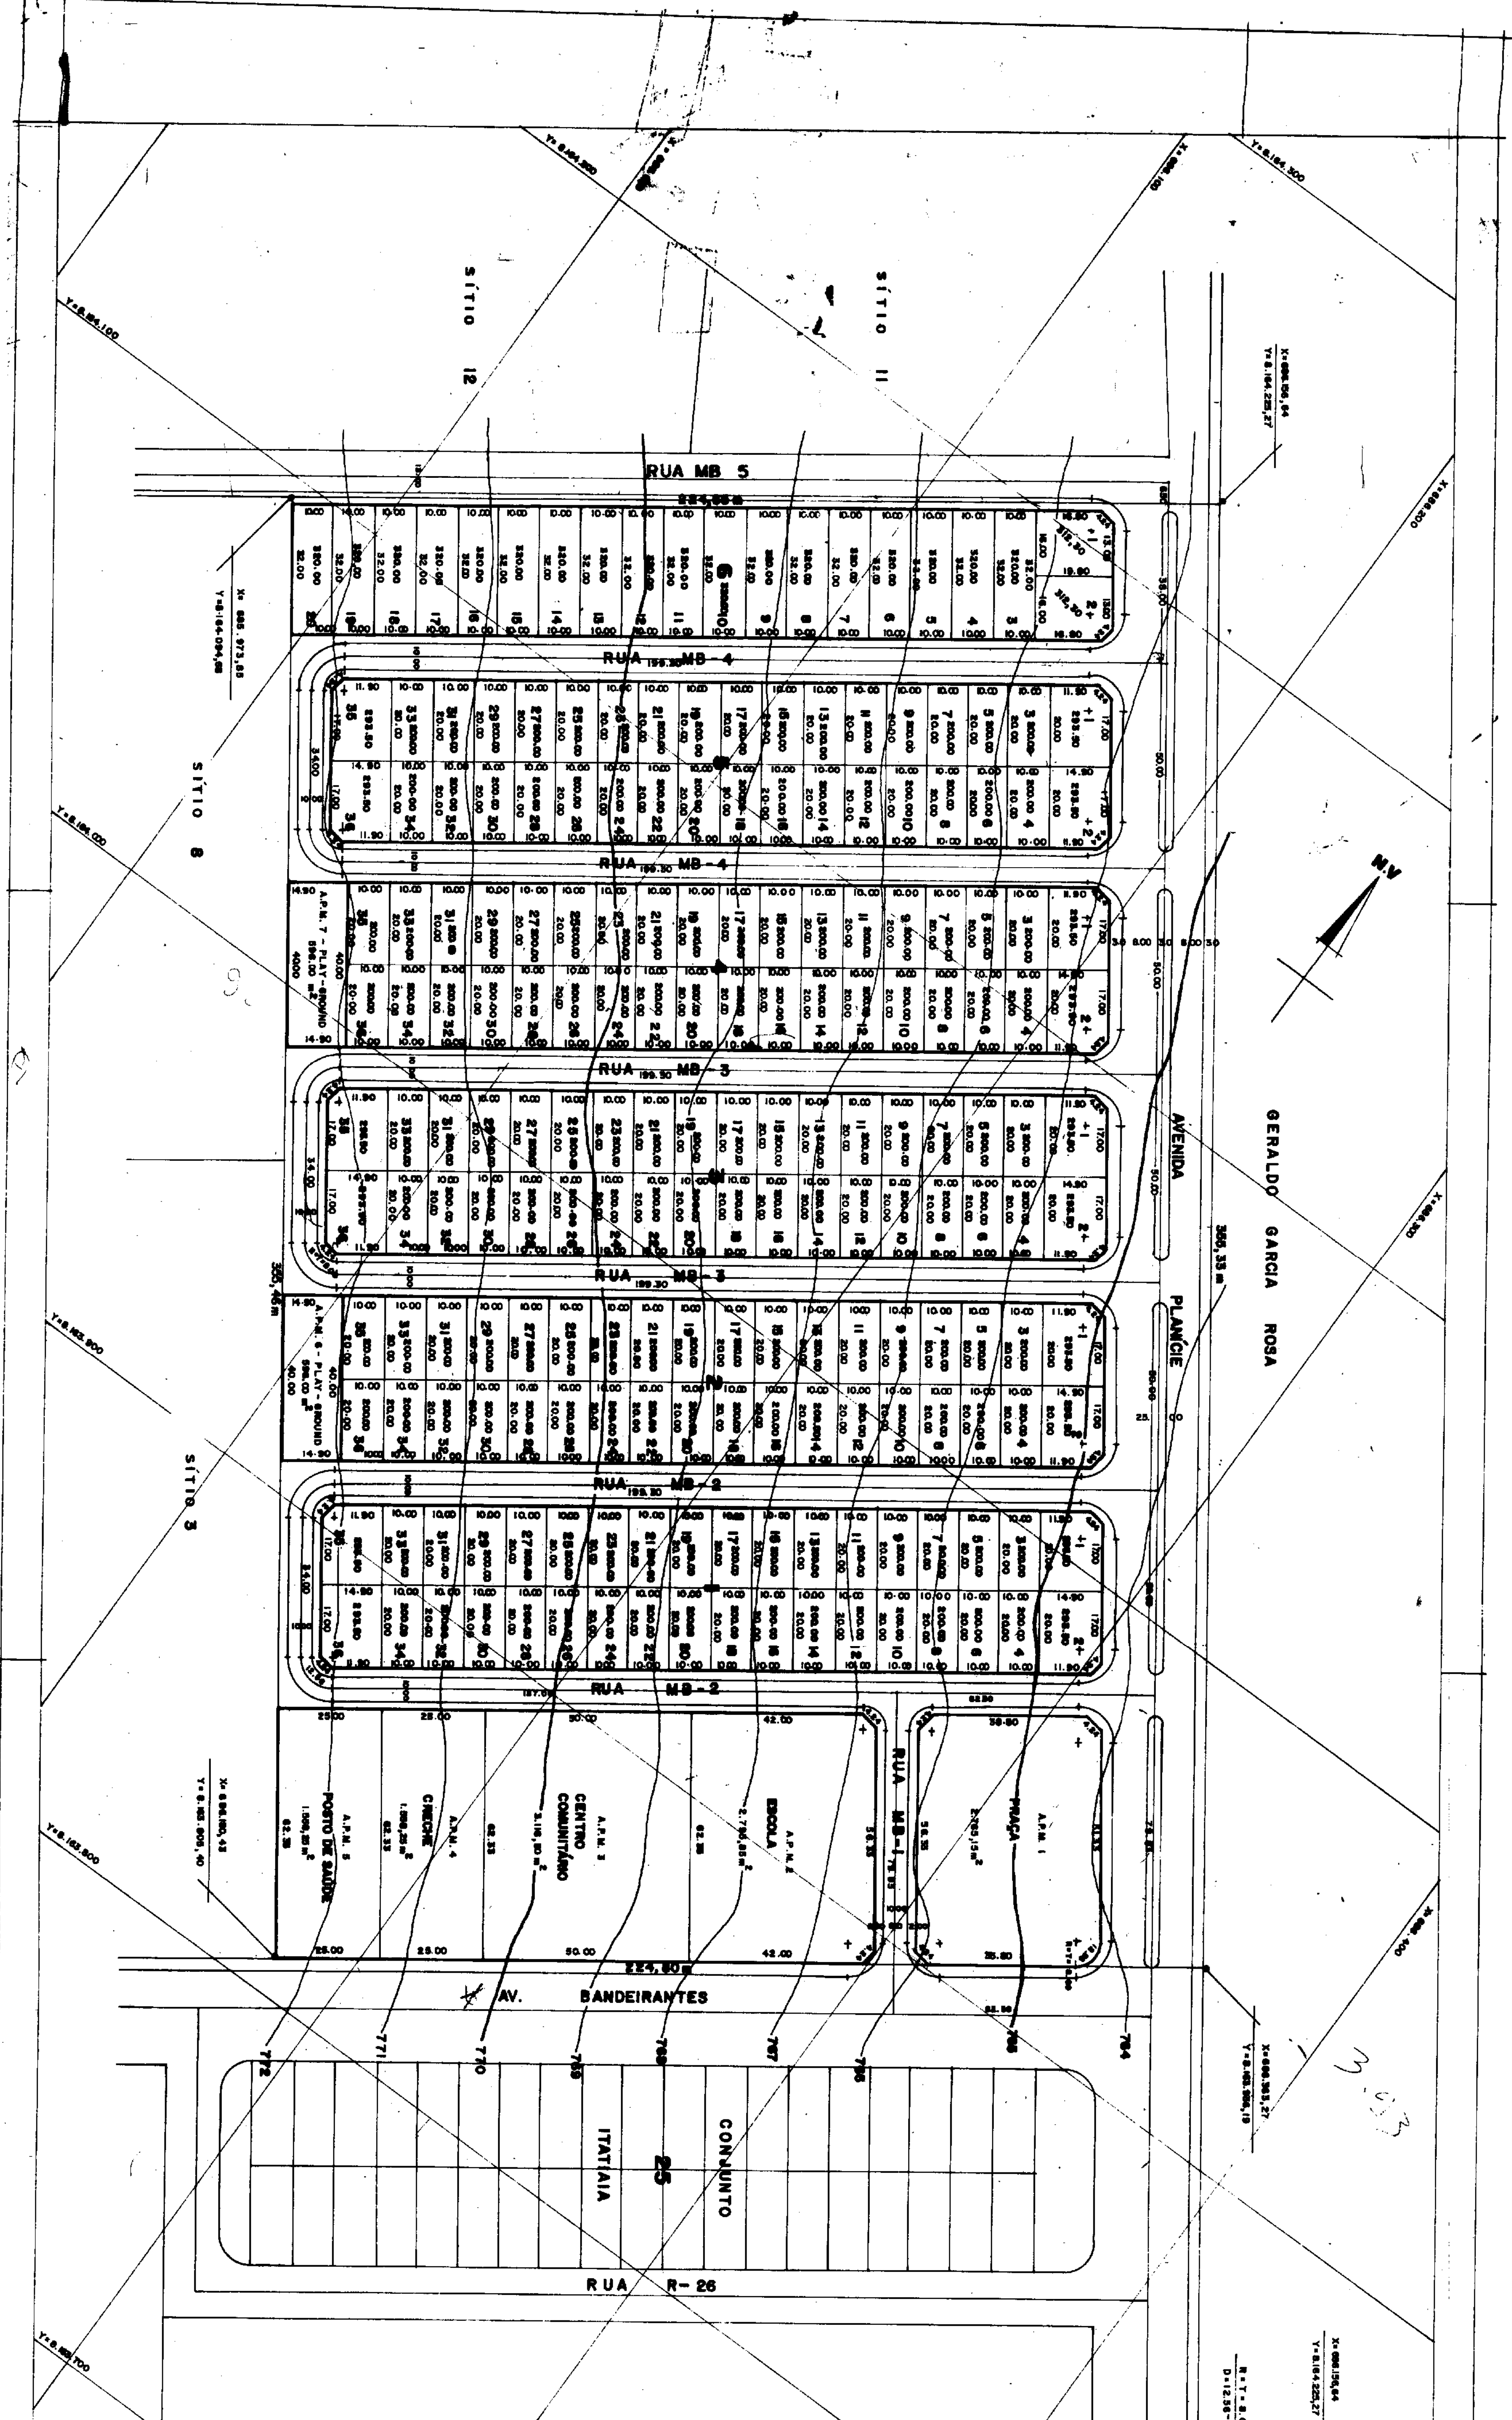

LOCAÇÃO DAS CASAS E MEDIDAS DAS LINHAS CURVAS - esc. 1:500

QUADRO DE ÁREAS			
DESTINAÇÃO DA ÁREA	QUANT.	ÁREA (m²)	%
LOTES RESIDENCIAIS ISOLADOS	300	43.880,00	54,55
ÁREA PARA ESCOLA, A.C. COMUNITÁRIO	7	12.888,00	16,23
SISTEMA VIÁRIO	-	23.133,40	29,22
TOTAL GERAL		80.000,00	100,00


DE ACORDO 19/10/82

DATA 08/11/82

COPIA 1345

Assinaturas e rubricas

PROJETO DE URBANIZAÇÃO

CONJUNTO HABITACIONAL DE NATUREZA SOCIAL
RESIDENCIAL MORADA DO BOSQUE

PROJETISTA: [Assinatura]

PROJETO: [Assinatura]

RESP. TÉCNICO: [Assinatura]

PLANTA URBANIZAÇÃO - ESCALA 1:1000

DATA 07/04/82

1/2