


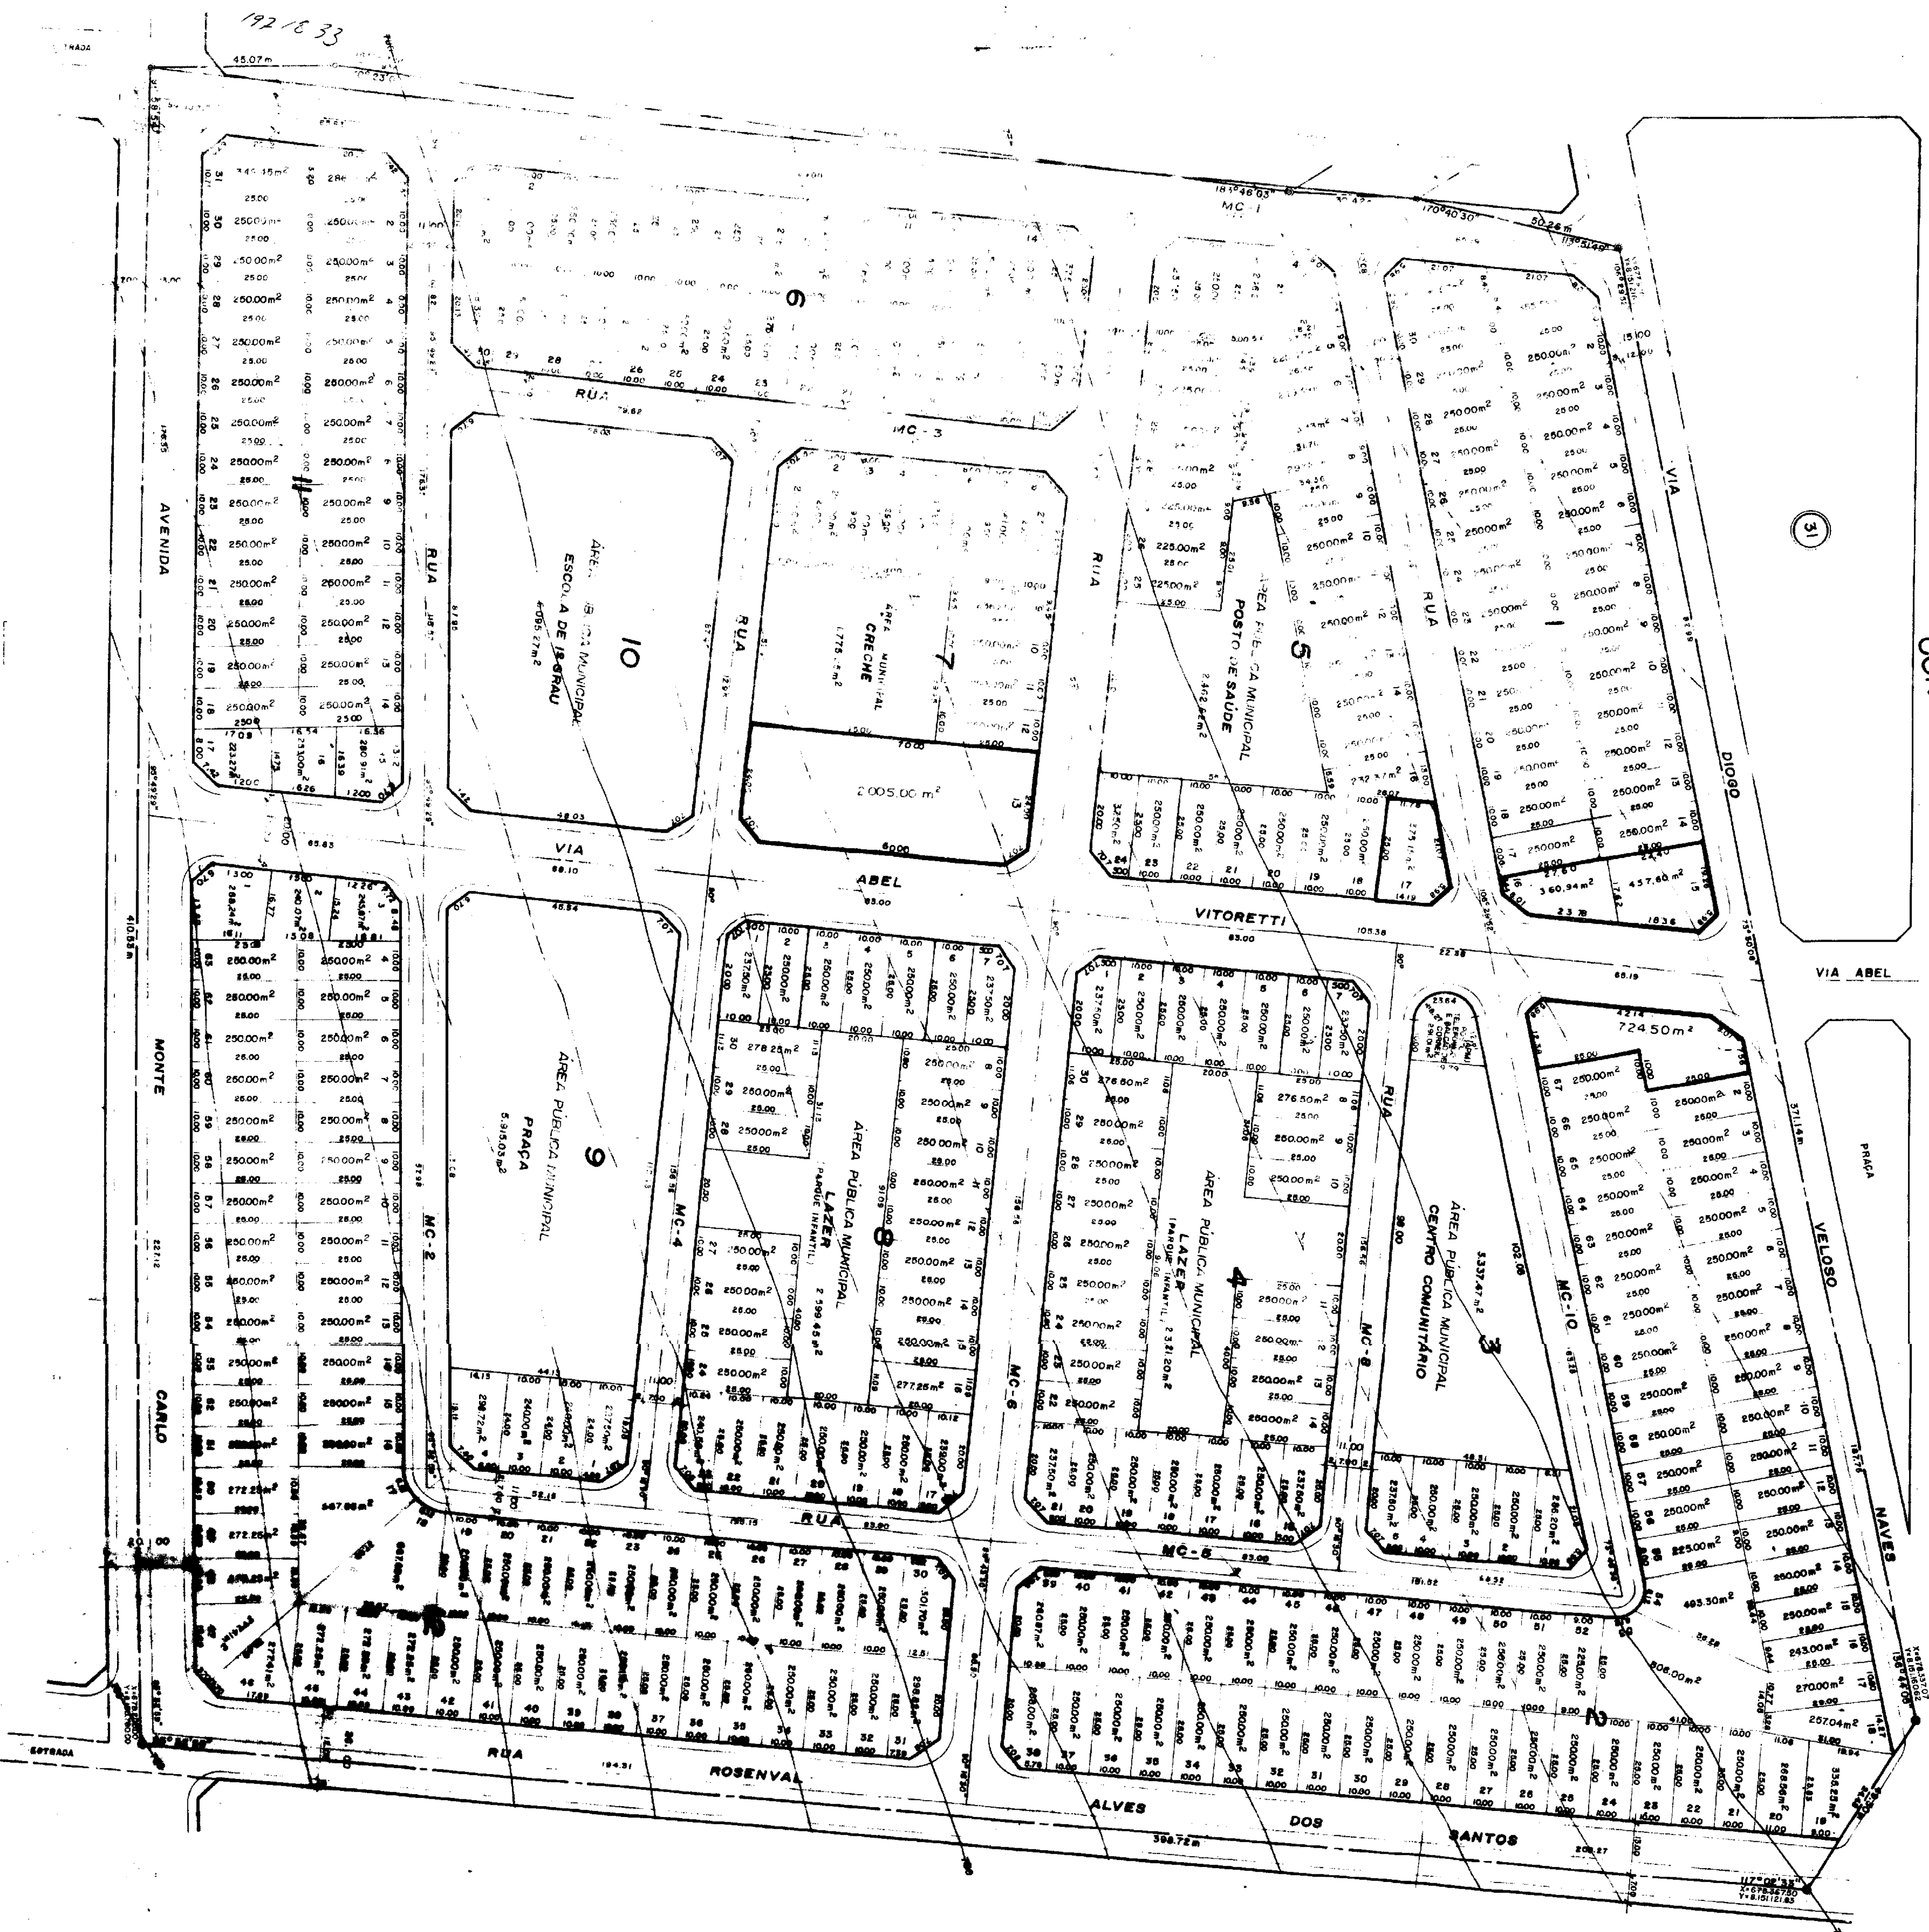

CONDOMÍNIO 32

VIA VITORETTI

FORMOSO

30

ANTÔNIO CARNEIRO

VIA ABEL

PRACA

VELOSO

NAVES

ALVES

DOS SANTOS

ROSENVAL

CANJO

MONTE CARLO

AVENIDA

192/033

4507m




APPROVADO

854

DATA 25/06/91

GABARITO DAS VIAS

ESCALA 1:1000

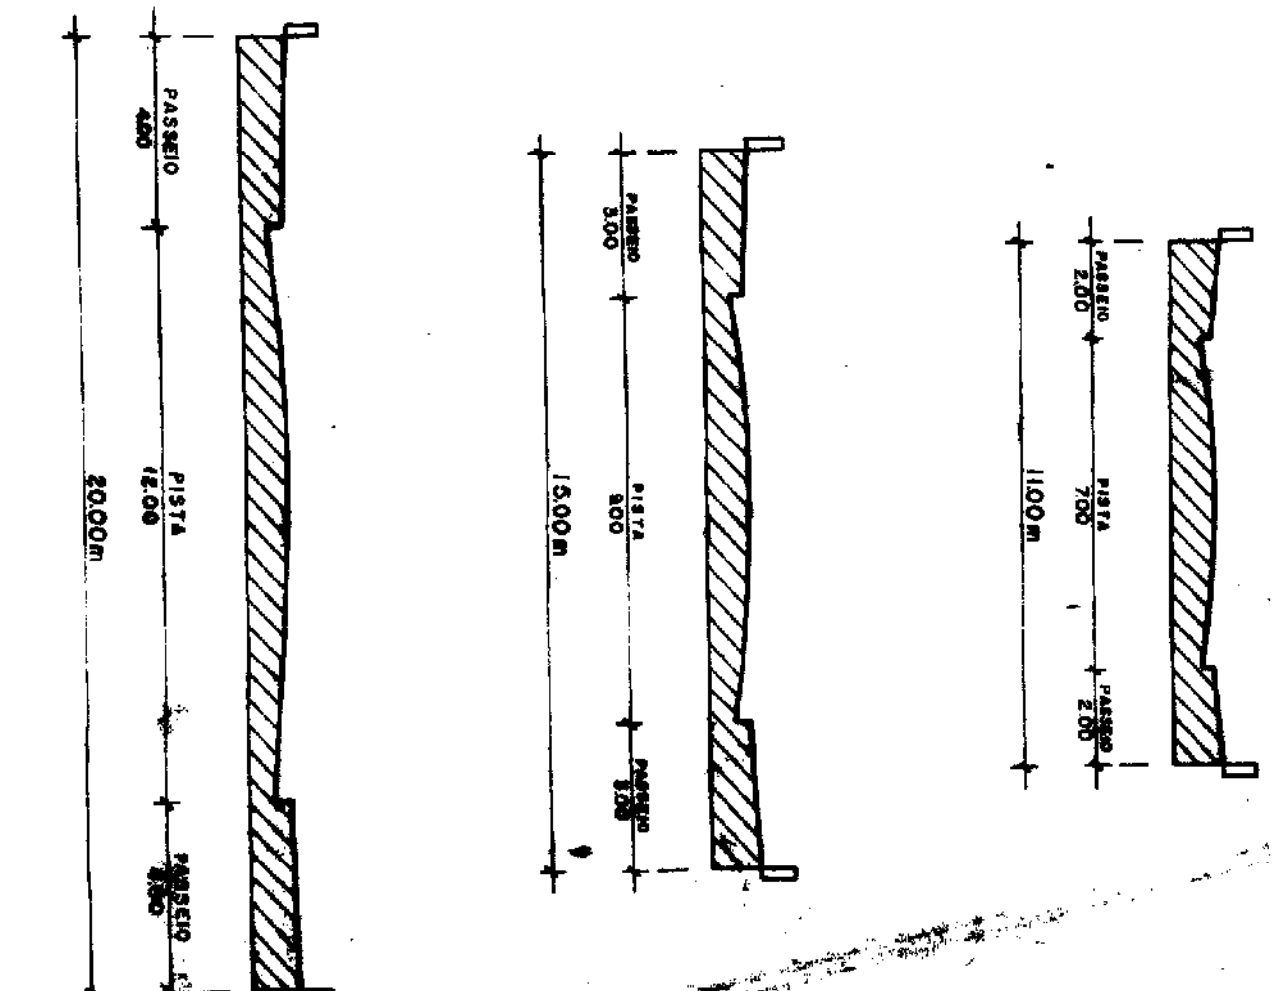

















URBANIZAÇÃO

















DE ACORDO

06/03/90

DATA 25/06/91

URBANIZAÇÃO
















