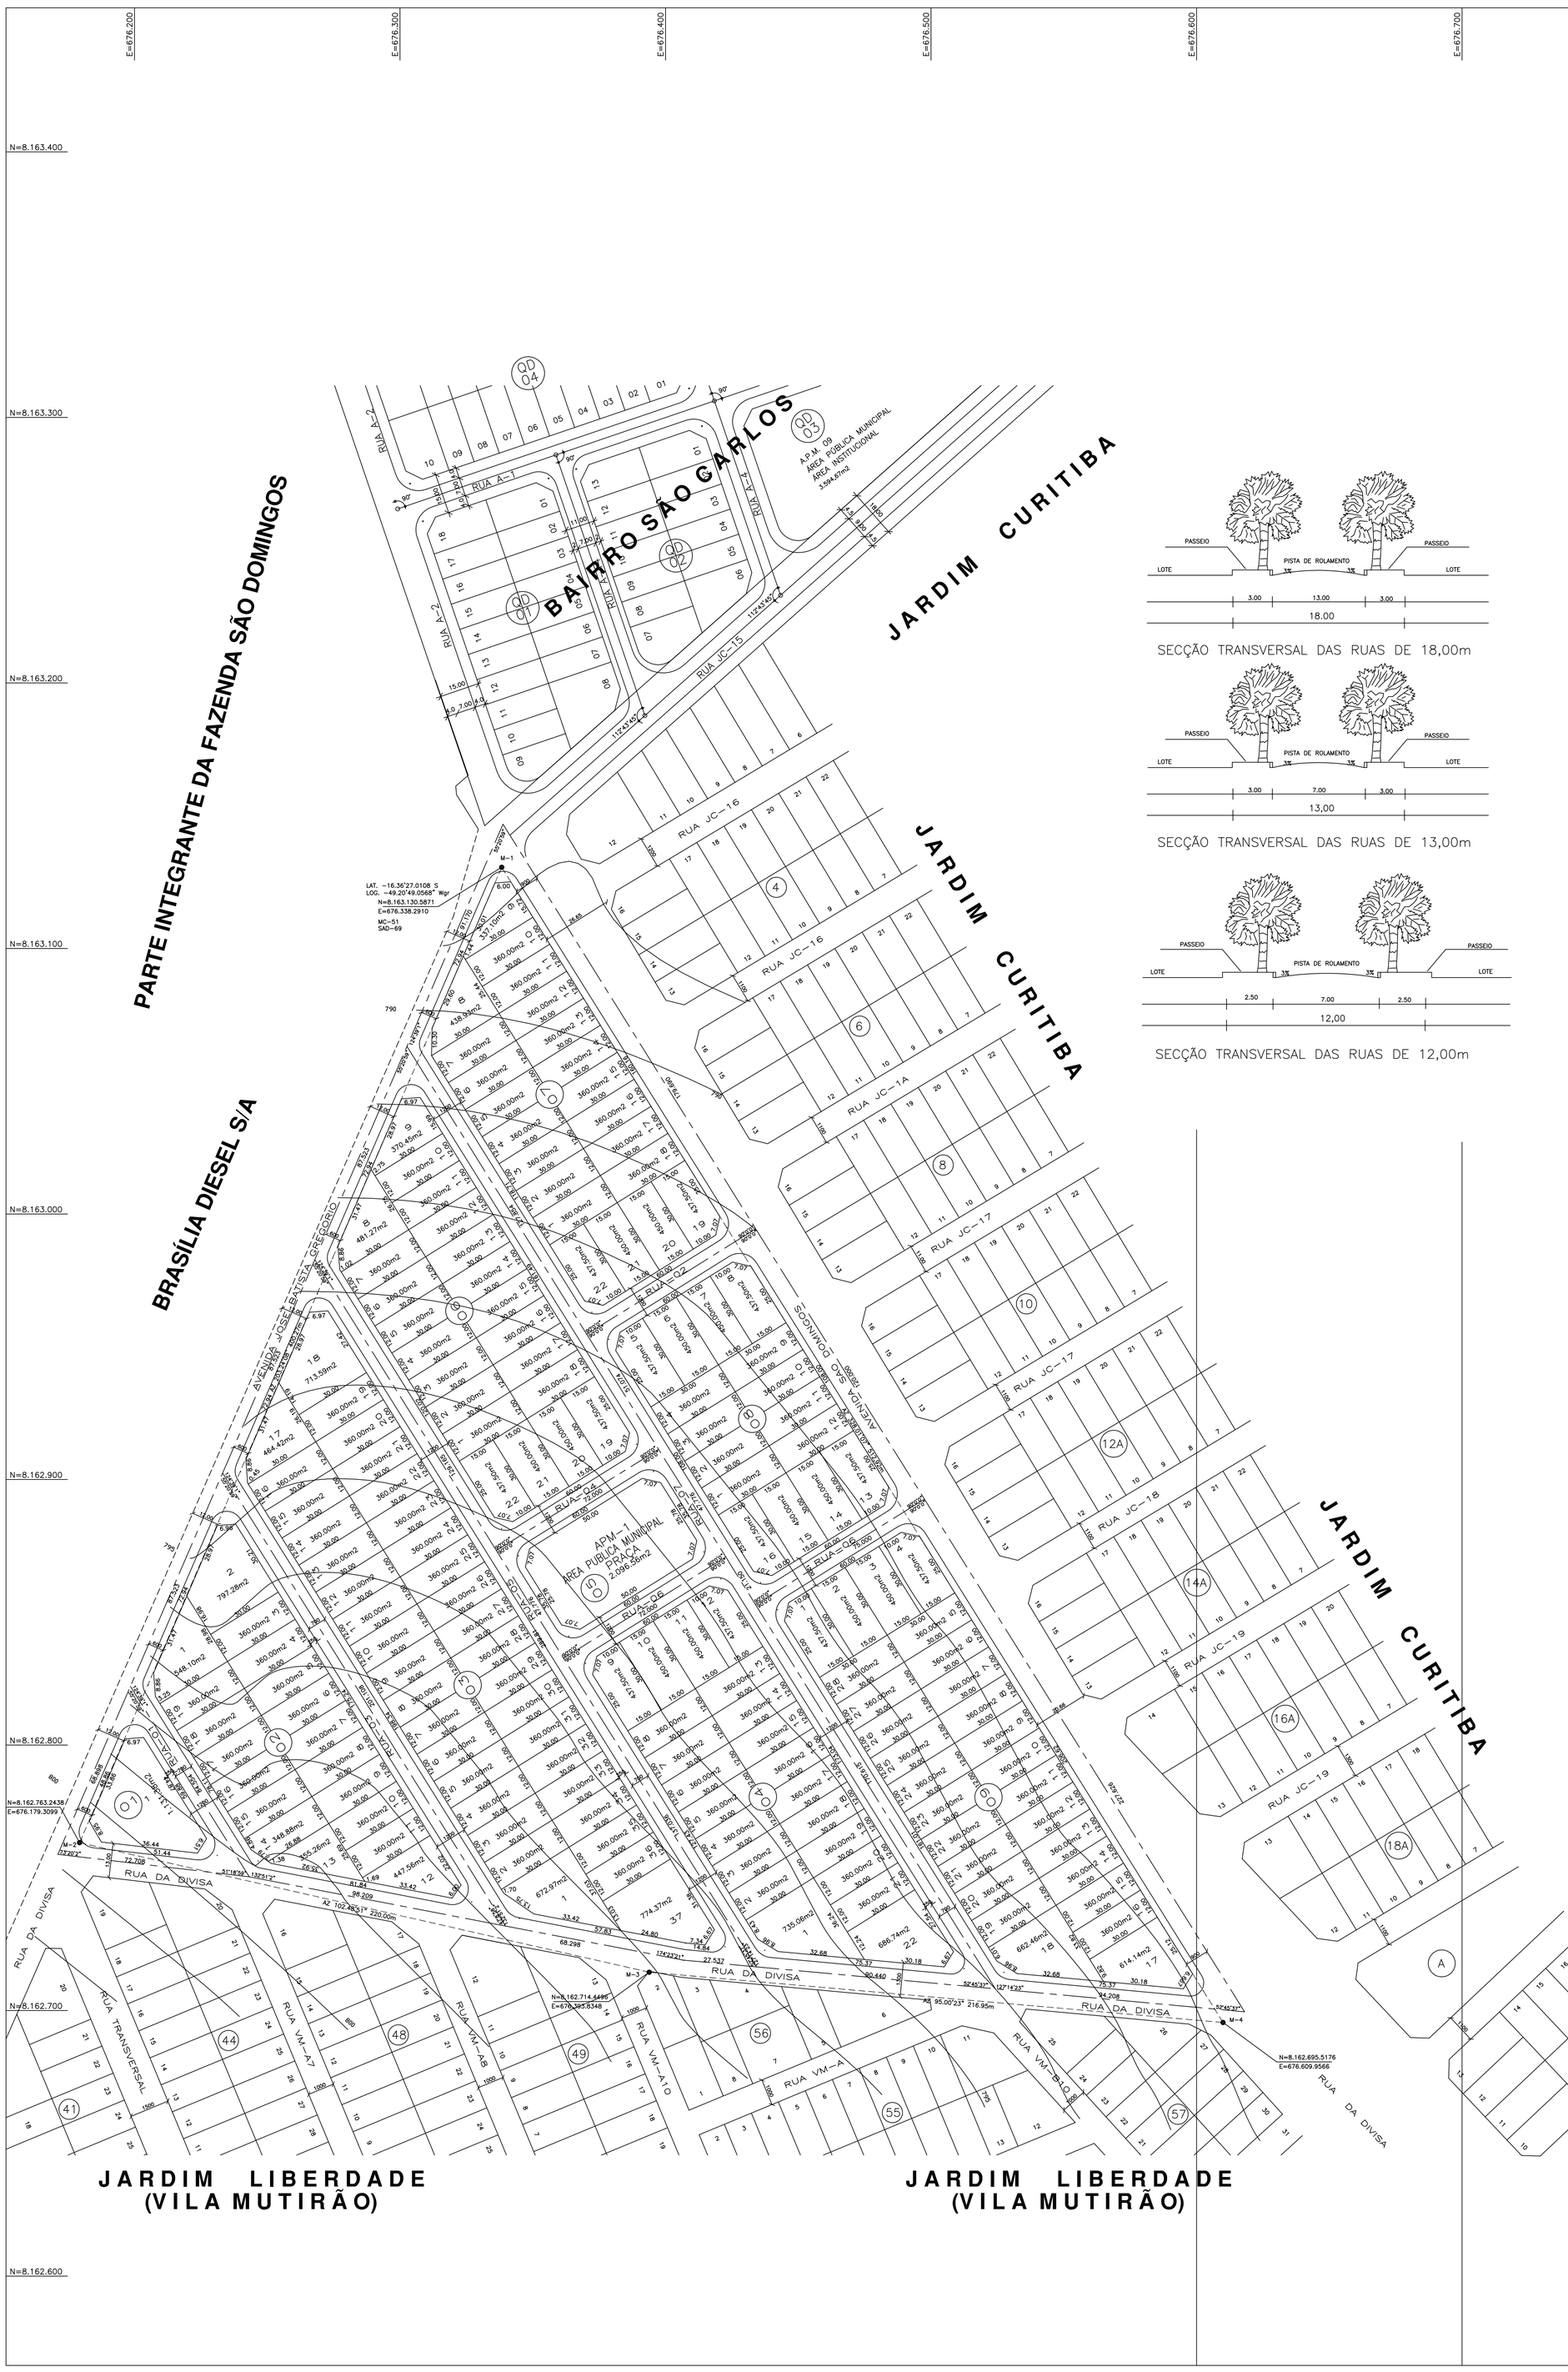

SECÇÃO TRANSVERSAL DAS RUAS DE 18,00m

SECÇÃO TRANSVERSAL DAS RUAS DE 13,00m

SECÇÃO TRANSVERSAL DAS RUAS DE 12,00m

PLANTA CADASTRAL ESC– 1:5,000

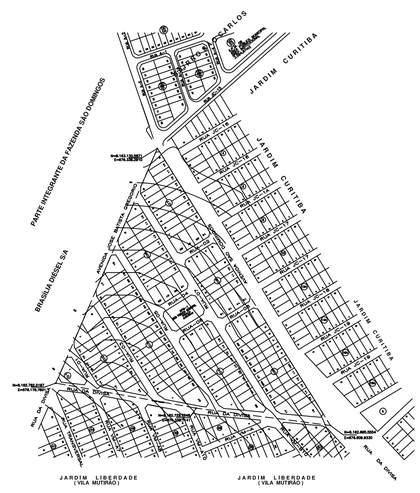

DATUM HORIZONTAL E VERTICAL

MARCO 07 DIVISA DE MUNICIPIO IBGE
E=669.935,438
N=8.158.932,159
ALT=810.2346

NORTE
NMNQ

DECLINACAO MAGNETICA 18°55' 20" W EN 05/97
COVERGENCIA MERIDIANA 0° 27' 52"

QUADRO DE DESCRIMINACAO

167	LOTES	66.229,96 m2	75.499%
QUANTIDADE DAS QUADRAS		09 QUADRAS	–
POPULACAO PREVISTA		634.6 HABITANTES	–
DENSIDADE ABSOLUTA		72.34 HAB./Ha	–
DENSIDADE RELATIVA		95.82 HAB./Ha	–

ATUALIZAÇÃO: 07/06/99.

AREAS PUBLICAS MUNICIPAIS
DESTINADAS AO LAZER, A RECREACAO E INSTITUCIONAIS

DESCRIMINACAO	AREAS	PORCENTAGEM
APM–01 – QD05 PRAÇA	2.096.56 m2	2.390%
TOTAL AREAS DE LAZER	2.096.56 m2	2.390%
TOTAL DE AREAS PUBLICAS	2.096.56 m2	2.390%

OBSERVACAO:

SISTEMA VIARIO

DESCRIMINACAO	AREAS	PORCENTAGEM
VIAS E CANALIZACAO DE TRAFEGO	19.396.72 m2	22.111%

"RESIDENCIAL FORTALEZA"

PARTE INTEGRANTE DA FAZENDA "SÃO DOMINGOS"
MATRÍCULA N. 37.346 DO CRI DA 2ª CIRCUNSCRIÇÃO
PROJETO DE REGULARIZAÇÃO
ART. 40 LEI FEDERAL 6766/79, ART. 55 II LEI COMPLEMENTAR 031/94

PROPRIETARIO:

MULTIPLIC IMÓVEIS LTDA

RESP. TECNICO:

Arqt° Estelino Pereira de Souza Filho
CREA N° 5588/D – GO

DESCRIMINACAO	AREAS	PORCENTAGEM
AREA DOCUMENTAL	87.723.24 m2	100,00%
AREA A PARCELAR	87.723.24 m2	100.00%

APROVAÇÃO

CONTEUDO:

PROJETO REGULARIZAÇÃO

ESCALA:	DATA:	FOLHA:	MUNICIPIO:
1:1.000	03/09/99	UNICA	GOIANIA–GOIAS