
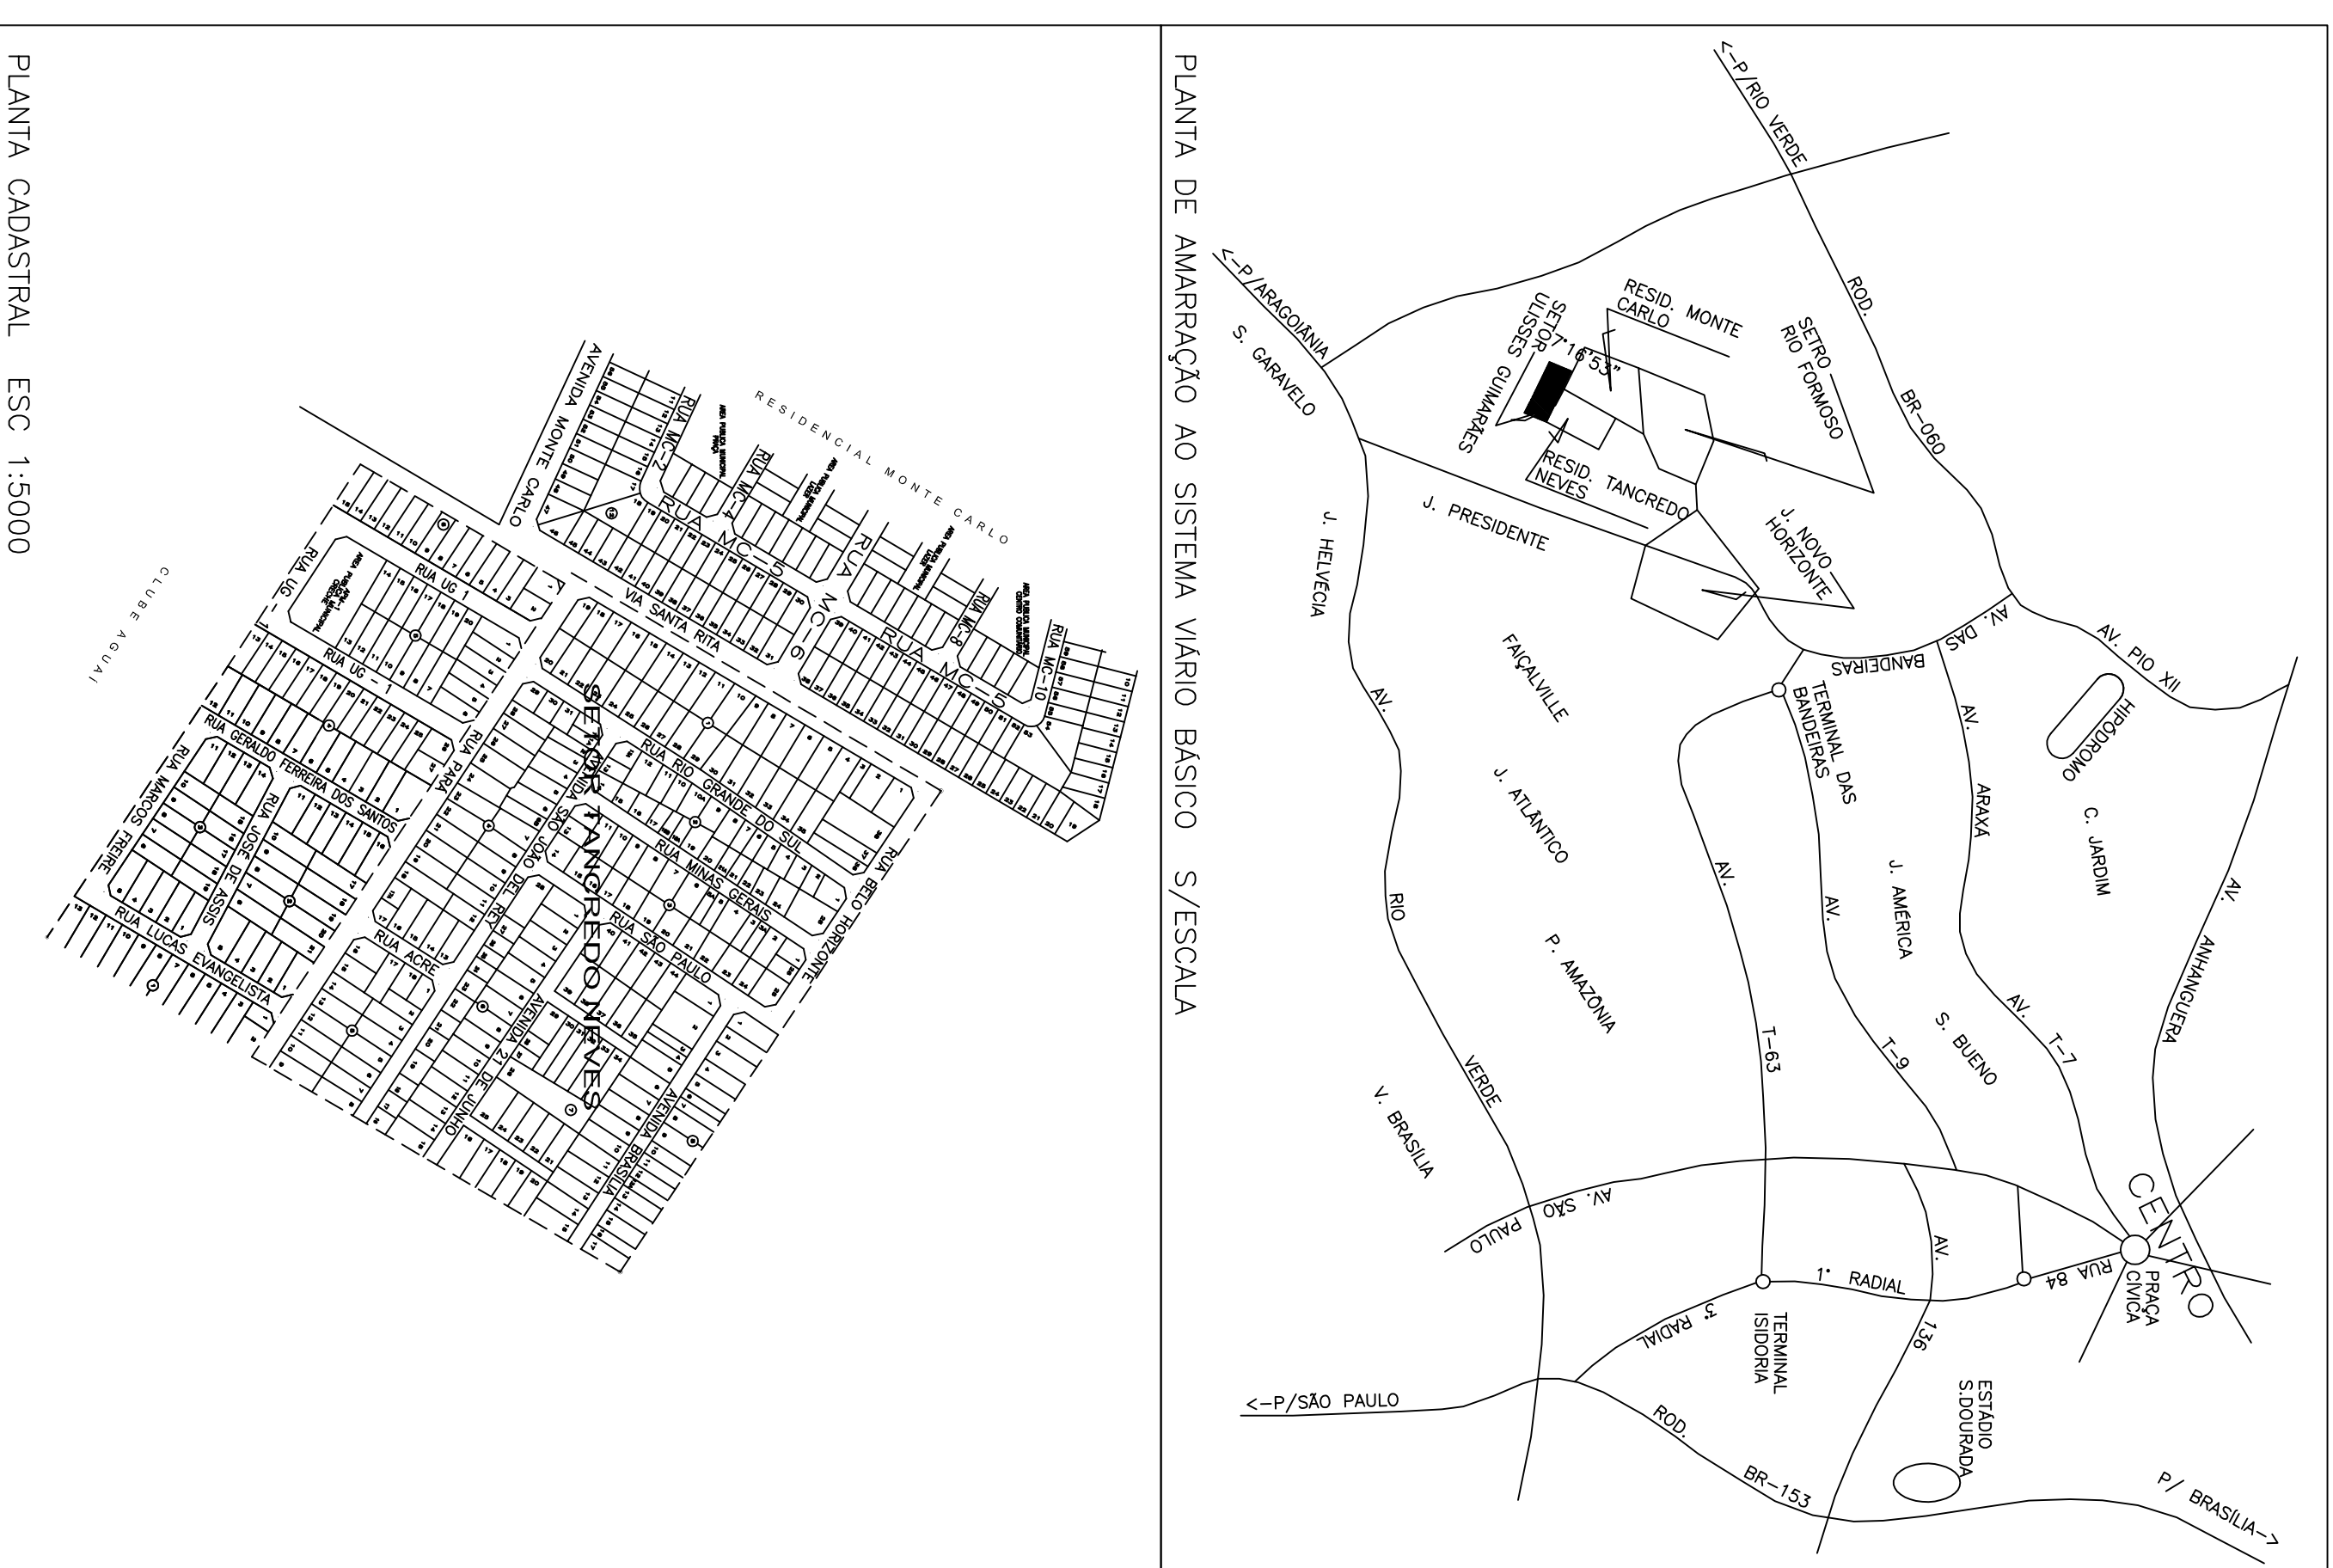
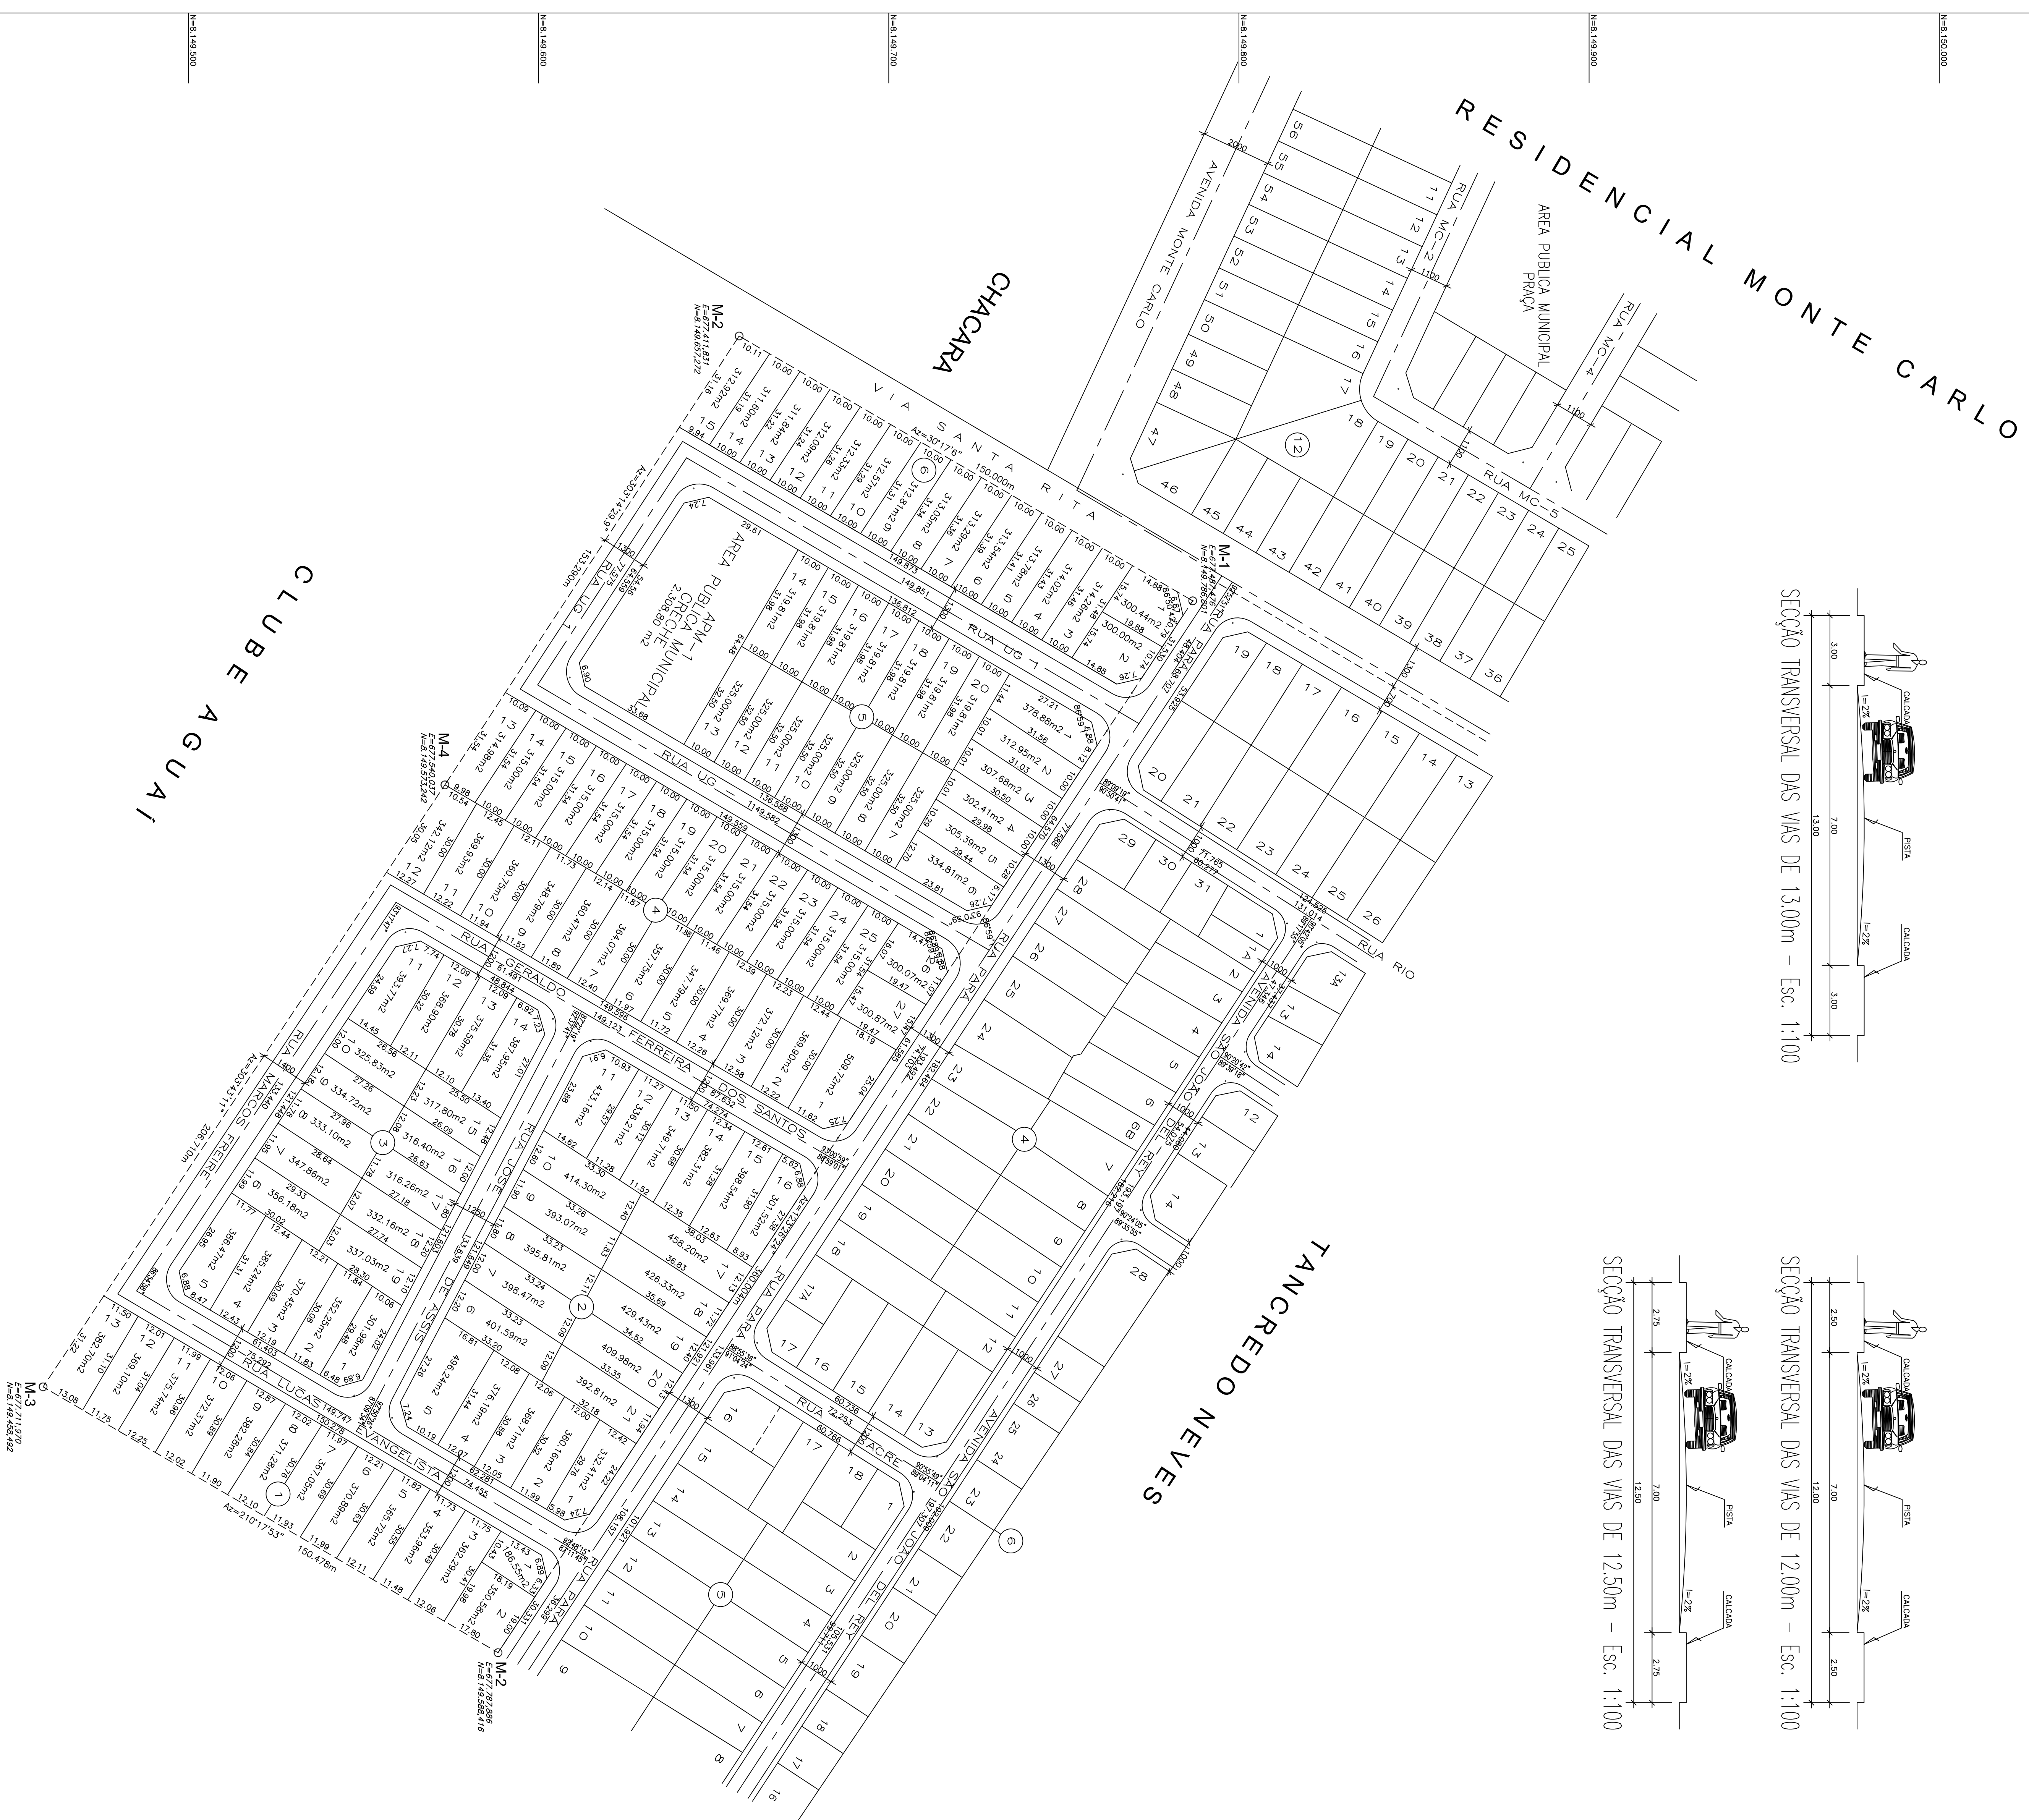
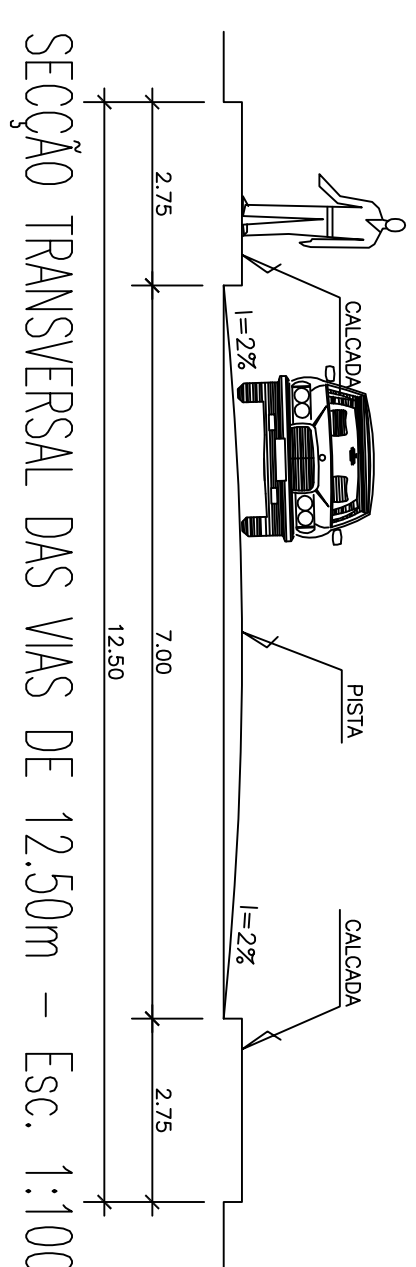
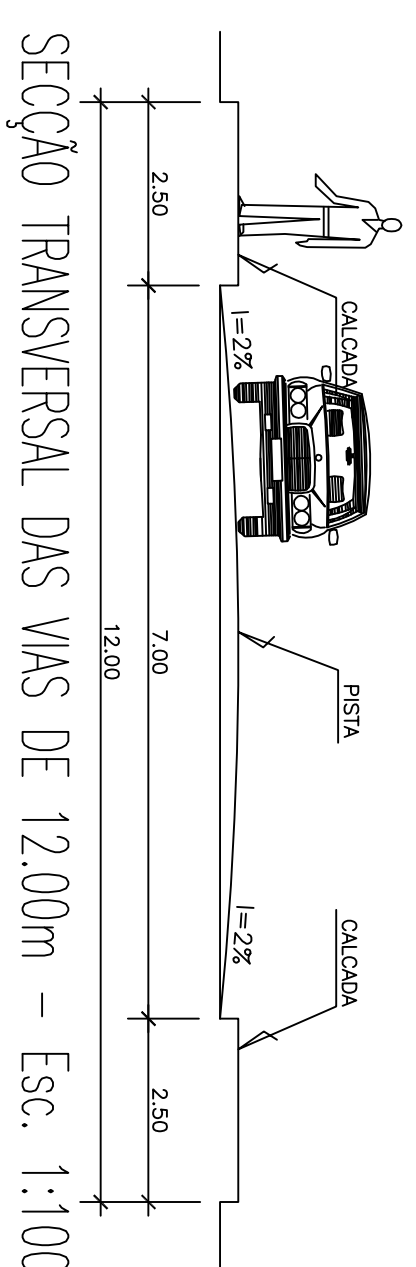
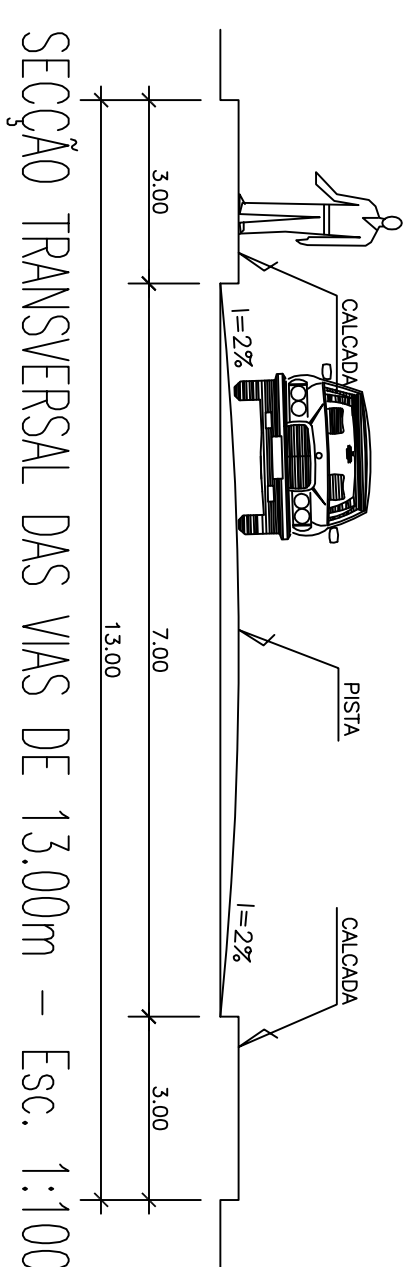


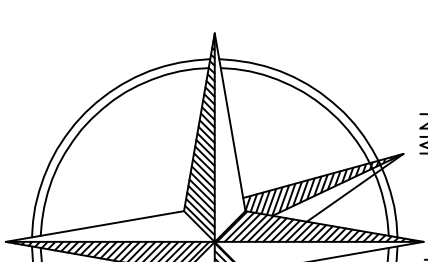

TERRENO		REGULARIZAÇÃO		54.000,00 m ²	
ÁREAS PARTICULARES					
UTILIZAÇÃO	LOTES RESERVOIS	LOTES COMERCIAIS	RUAS	ÁREA INSTITUCIONAL	ÁREA VERDE
ÁREAS m ²	30.765,61		11.665,69	2.345,70	
Σ	73.640		21.974	4.586	
TOTAL DE LOTES	48	COMERCIAIS:		RESERVOIS:	

	GOVERNO DA CIDADE DE GOIÂNIA	Secretário Municipal de Planejamento – SEPLAN	PROJETO URBANÍSTICO
APROVAÇÃO		 NM NO	
PROJETO DE REGULARIZAÇÃO SETOR ULSSES GUMARÃES			
PROPRIETÁRIO: ARTIGO 40, LEI FEDERAL 6766/73, ART 35-11 DA LEI COMPLEMENTAR 63/74			
ORÇÃO PROMOTOR: PREFEITURA DE GOIÂNIA		_____ MARIA MADALENA LUCAS	
PROJETO:		_____ SECRETARIA MUNICIPAL DE PLANEJAMENTO ENG CIVIL UASSY GOMES DA SILVA	
CONTEÚDO:		LEVANTAMENTO E CÁLCULO:	
ARQ. WALEIA FLEURY C. PENIDO CREA-02 - 2.199 / SP/AN Assessoria Técnica - SEPLAN		FRANCISCO DAS CHAVAS MAGALHÃES SOBRINHO CREA-02 - 20.010/00 Assessoria Técnica - SEPLAN	
OBS: A RESPONSABILIDADE DA ELABORAÇÃO CABE AO LÍQUIDANTE.			
TABELA:		FIGURAS:	
PLANTA MICROPARCELAMENTO – Esc. 1:1.000		1	
QUILÔMETRO 2000		1	