



892815.0

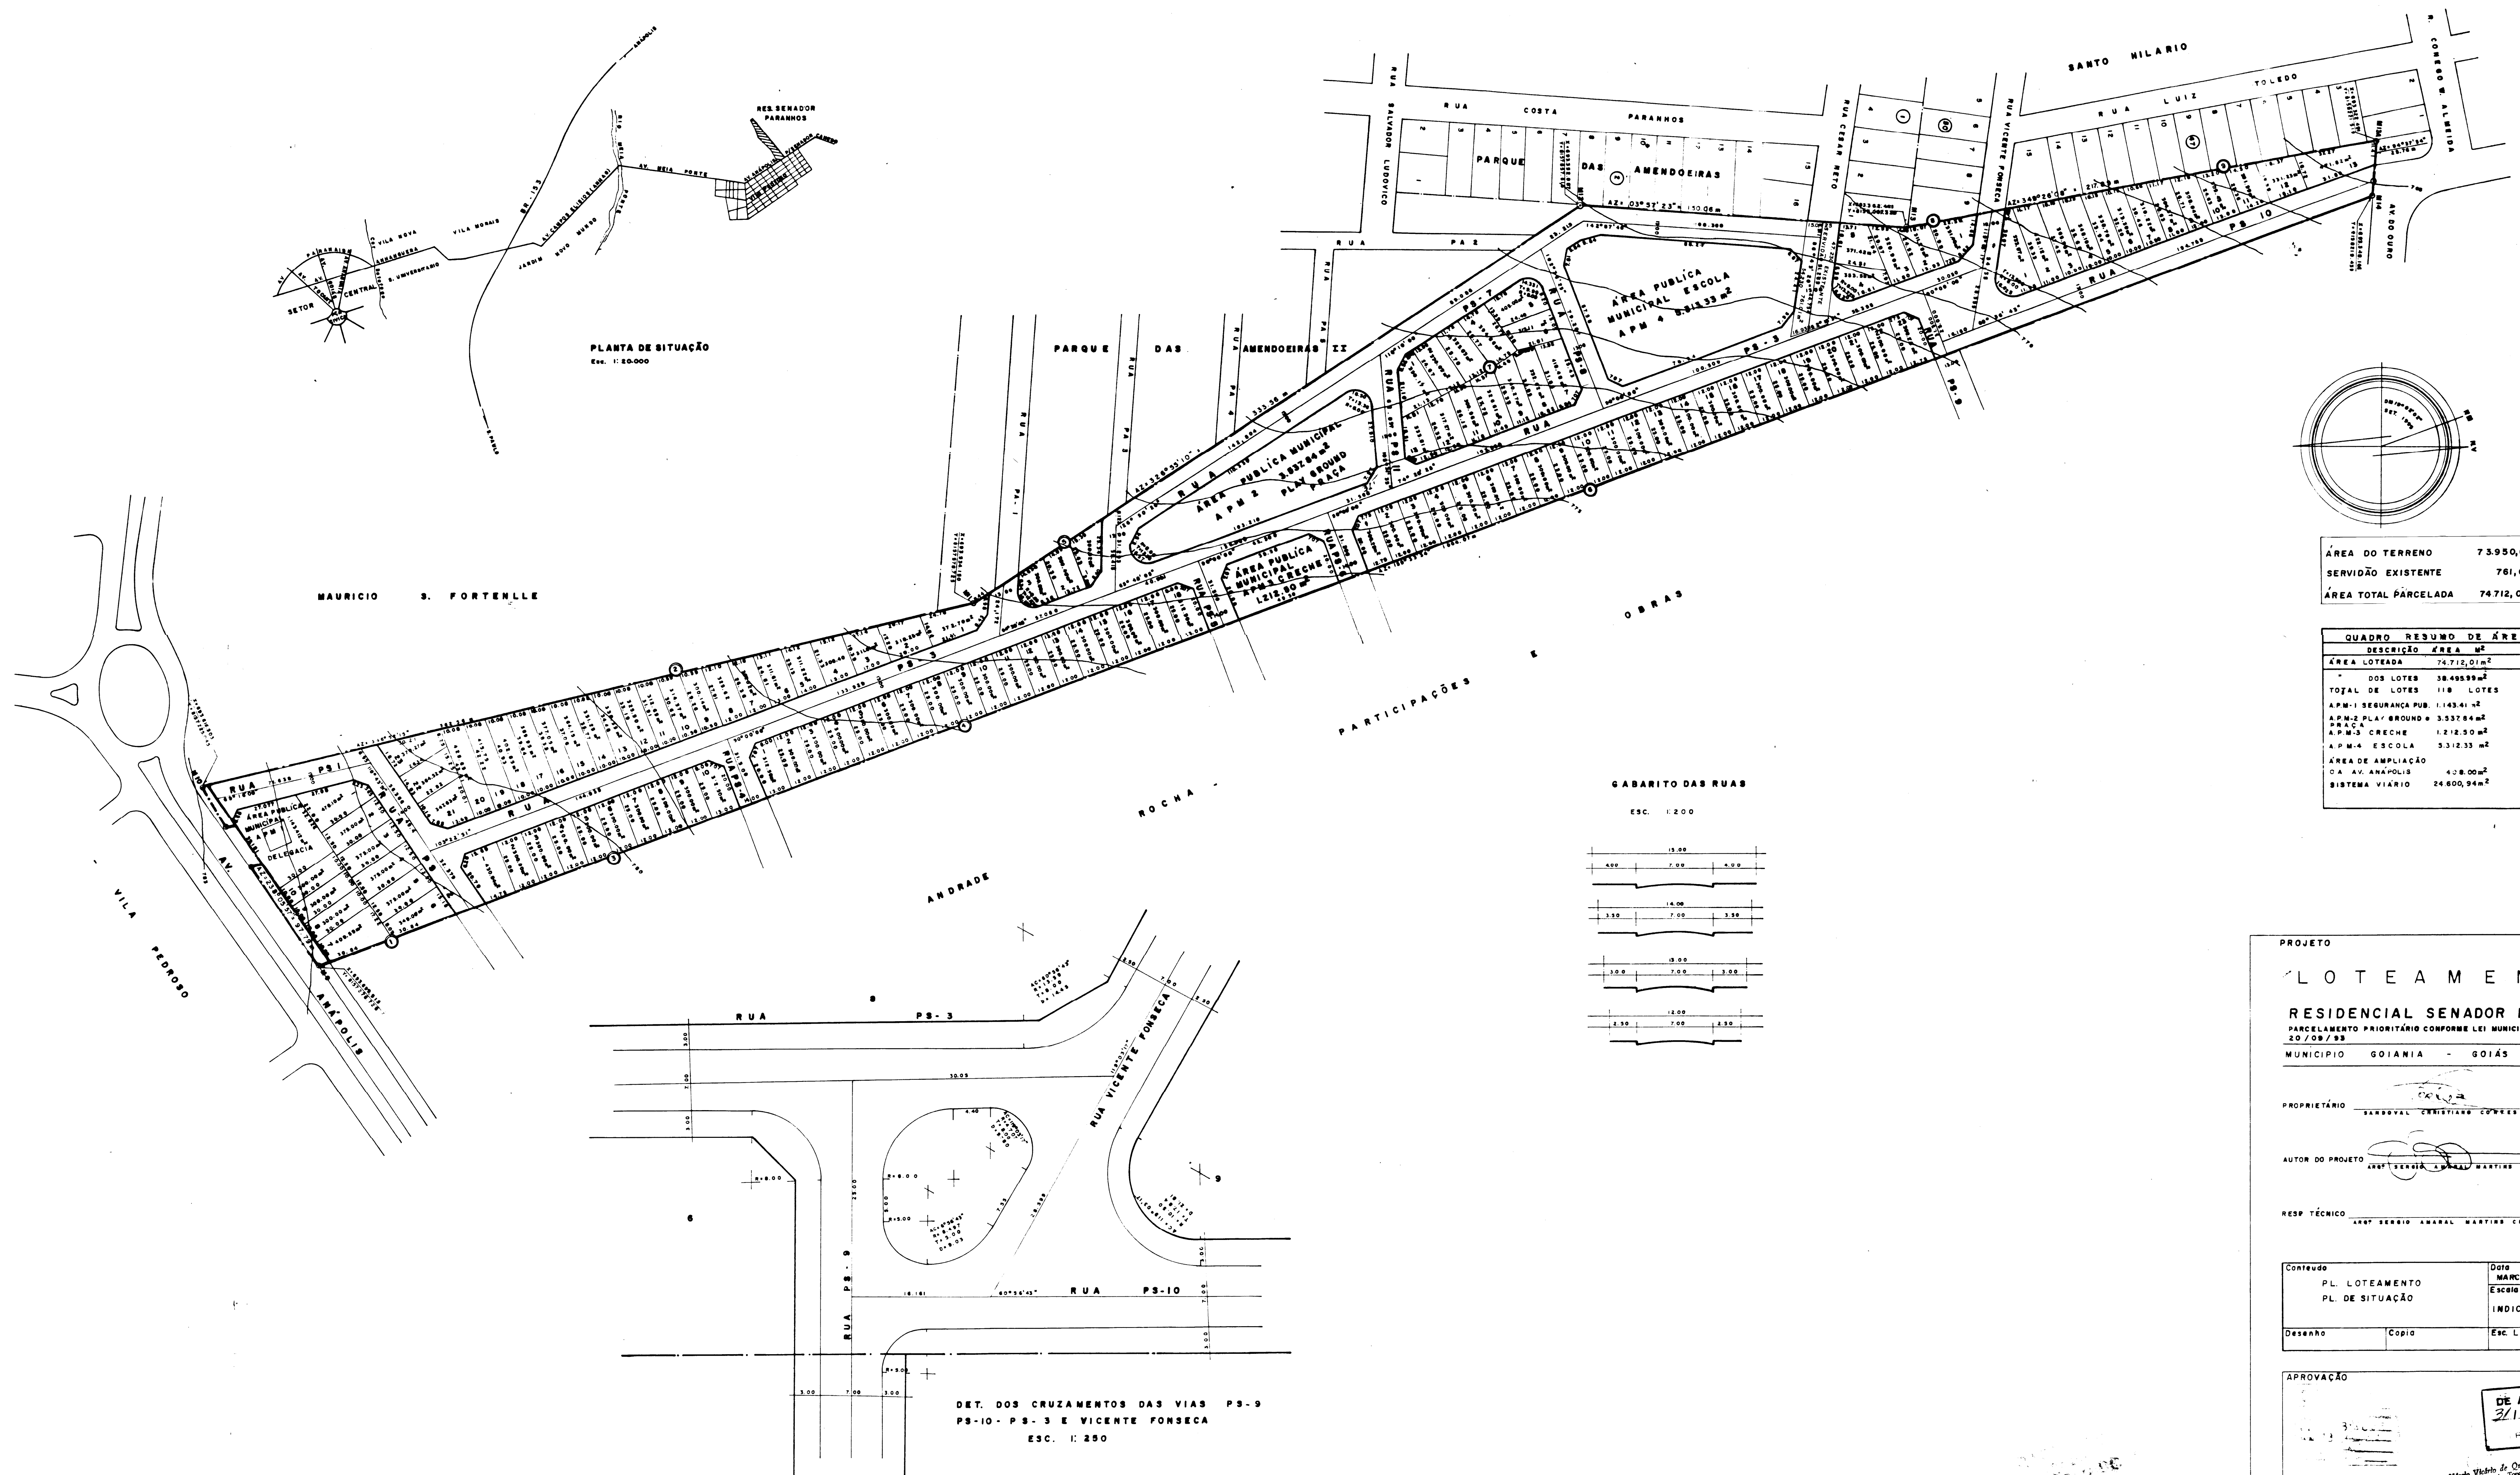


PLANTA DE SITUAÇÃO

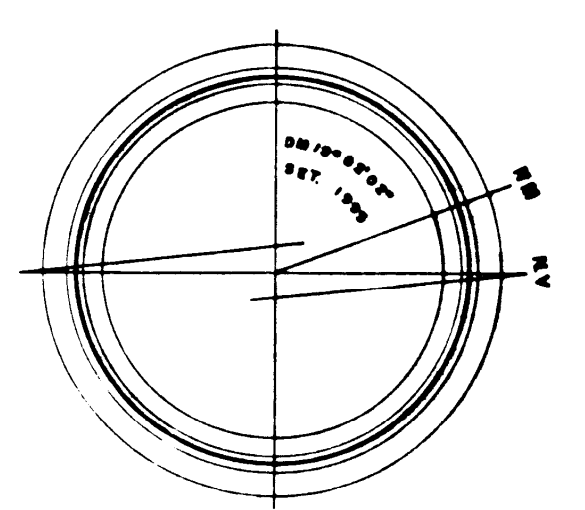

ÁREA DO TERRENO	73.950,00m ²
SERVIDÃO EXISTENTE	761,01m ²
ÁREA TOTAL PARCELADA	74.712,01m ²

QUADRO RESUMO DE ÁREAS		
DESCRIÇÃO	ÁREA m ²	%
ÁREA LOTEADA	74.712,01m ²	100%
DOS LOTES	38.485,99m ²	51,52%
TOTAL DE LOTES	118	
A.P.M. 1 SEGURANÇA PUB.	1.143,41m ²	1,53%
A.P.M. 3 CRECHE	1.212,50m ²	1,62%
A.P.M. 4 ESCOLA	3.312,33m ²	4,43%
SISTEMA VIÁRIO	24.600,94m ²	32,93%

GABARITO DAS RUAS
Esc. 1:200

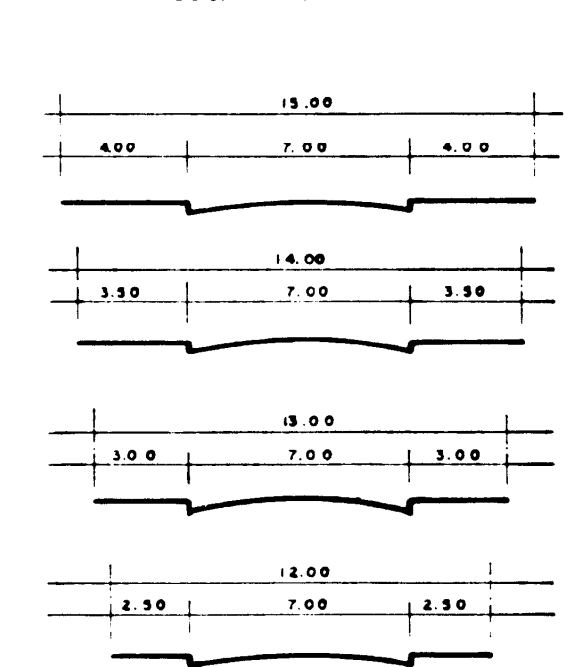

DET. DOS CRUZAMENTOS DAS VIAS
PS-3 - PS-10 - PS-9 E VICENTE FONSECA
Esc. 1:250

PROJETO

LOTEAMENTO

RESIDENCIAL SENADOR PARANHOS


MUNICÍPIO GOIÂNIA - GOIÁS



RESP. TÉCNICO: DRº SERGIO AMARAL MARTINS CREA 54167/S

CONTEÚDO	DATA	FOINHO
PL. LOTEAMENTO	MARÇO/98	
PL. DE SITUAÇÃO	ESCRITO	ÚNICA
DESENHO	CÓPIA	ESC. LOR
		1:1000

APROVAÇÃO

DE ACORDO
31/03/98


