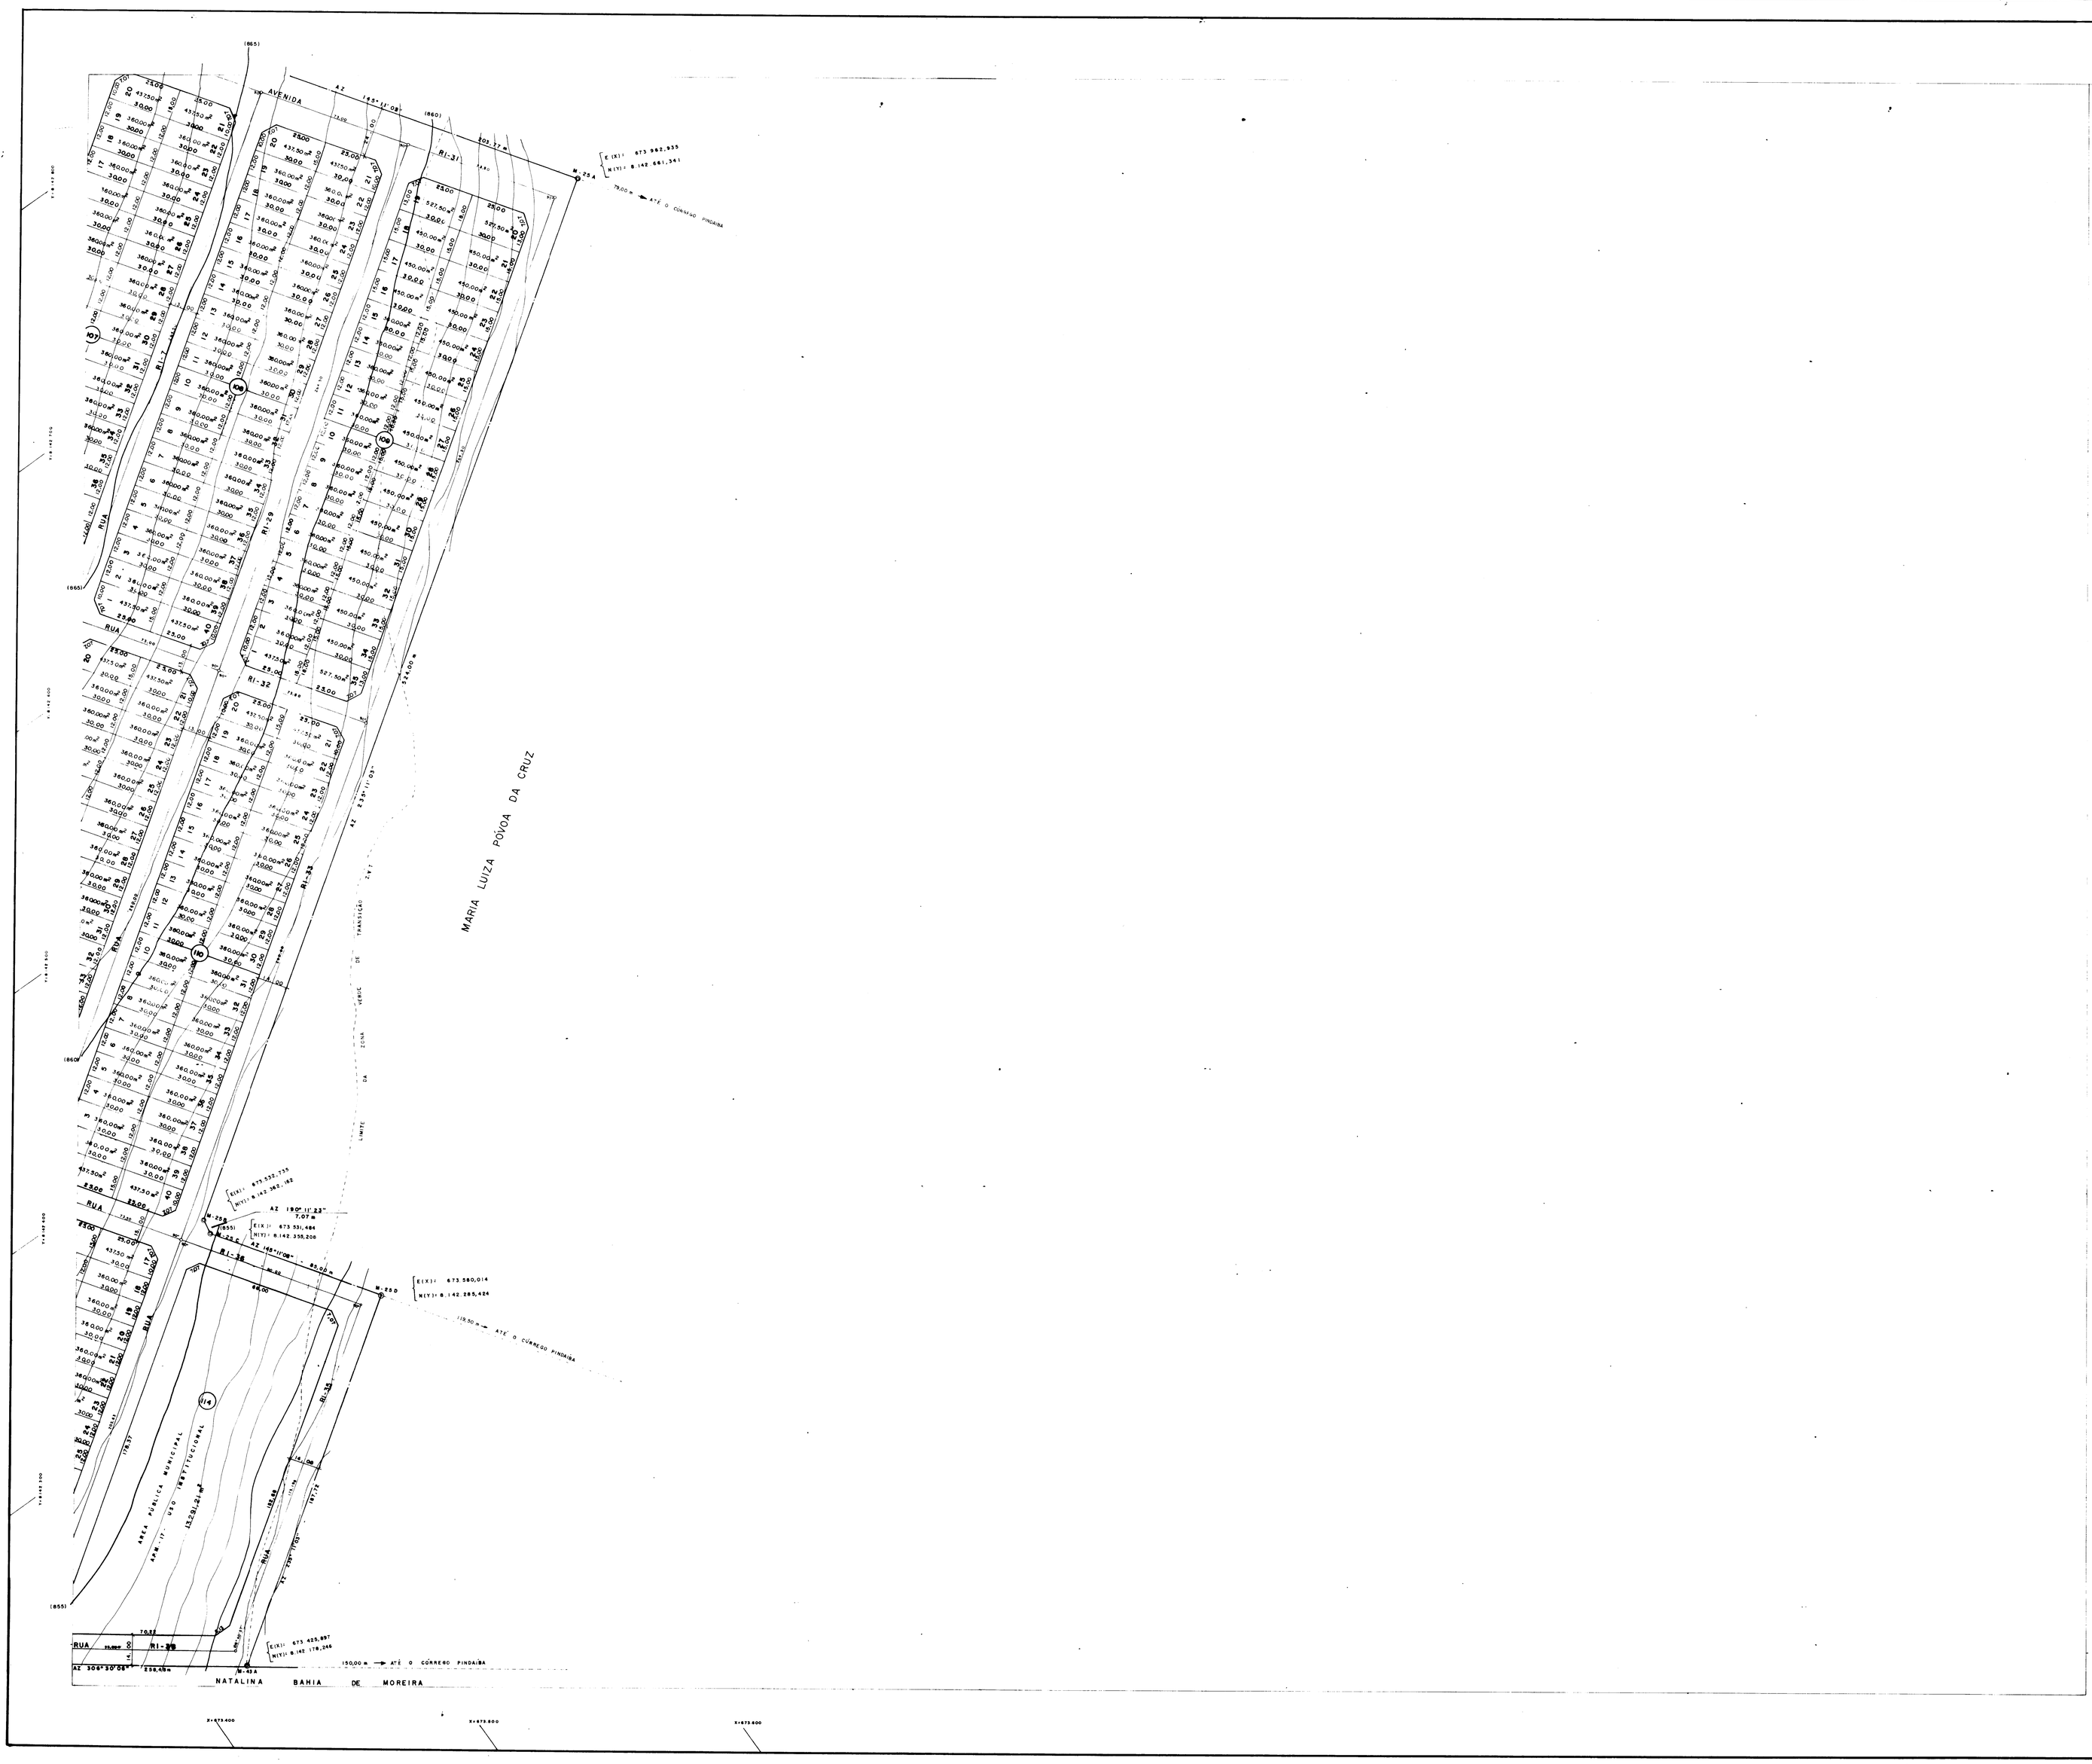

LOTEAMENTO:

RESIDENCIAL ITAIPU

PROPRIETÁRIO:
CARAÍBAS EMPREENDIMENTOS IMOBILIÁRIOS LTDA

AUTOR E RESP. TÉC. DO PROJETO:
AROFLUIZ CEZAR DE VELASCO LIMA
CREA - GO. 852/D

PLANTA DE:

URBANIZAÇÃO

REGULARIZAÇÃO - LEIS 6.806 e 6.967/7/91

CONTEÚDO:	ESCALA:	DESENHO:	PRANCHA:
PLANTA PARCIAL DO LOTEAMENTO	1:1.000	ABRÃO	2/6
MUNICÍPIO: GOIÂNIA - GOIÁS	DATA: SET./86	ÁREA:	

APROVAÇÃO:

DE ACORDO
29/07/96
IPLAN

845985
0508946

2405
22/08/96