





SITUAÇÃO ANTERIOR

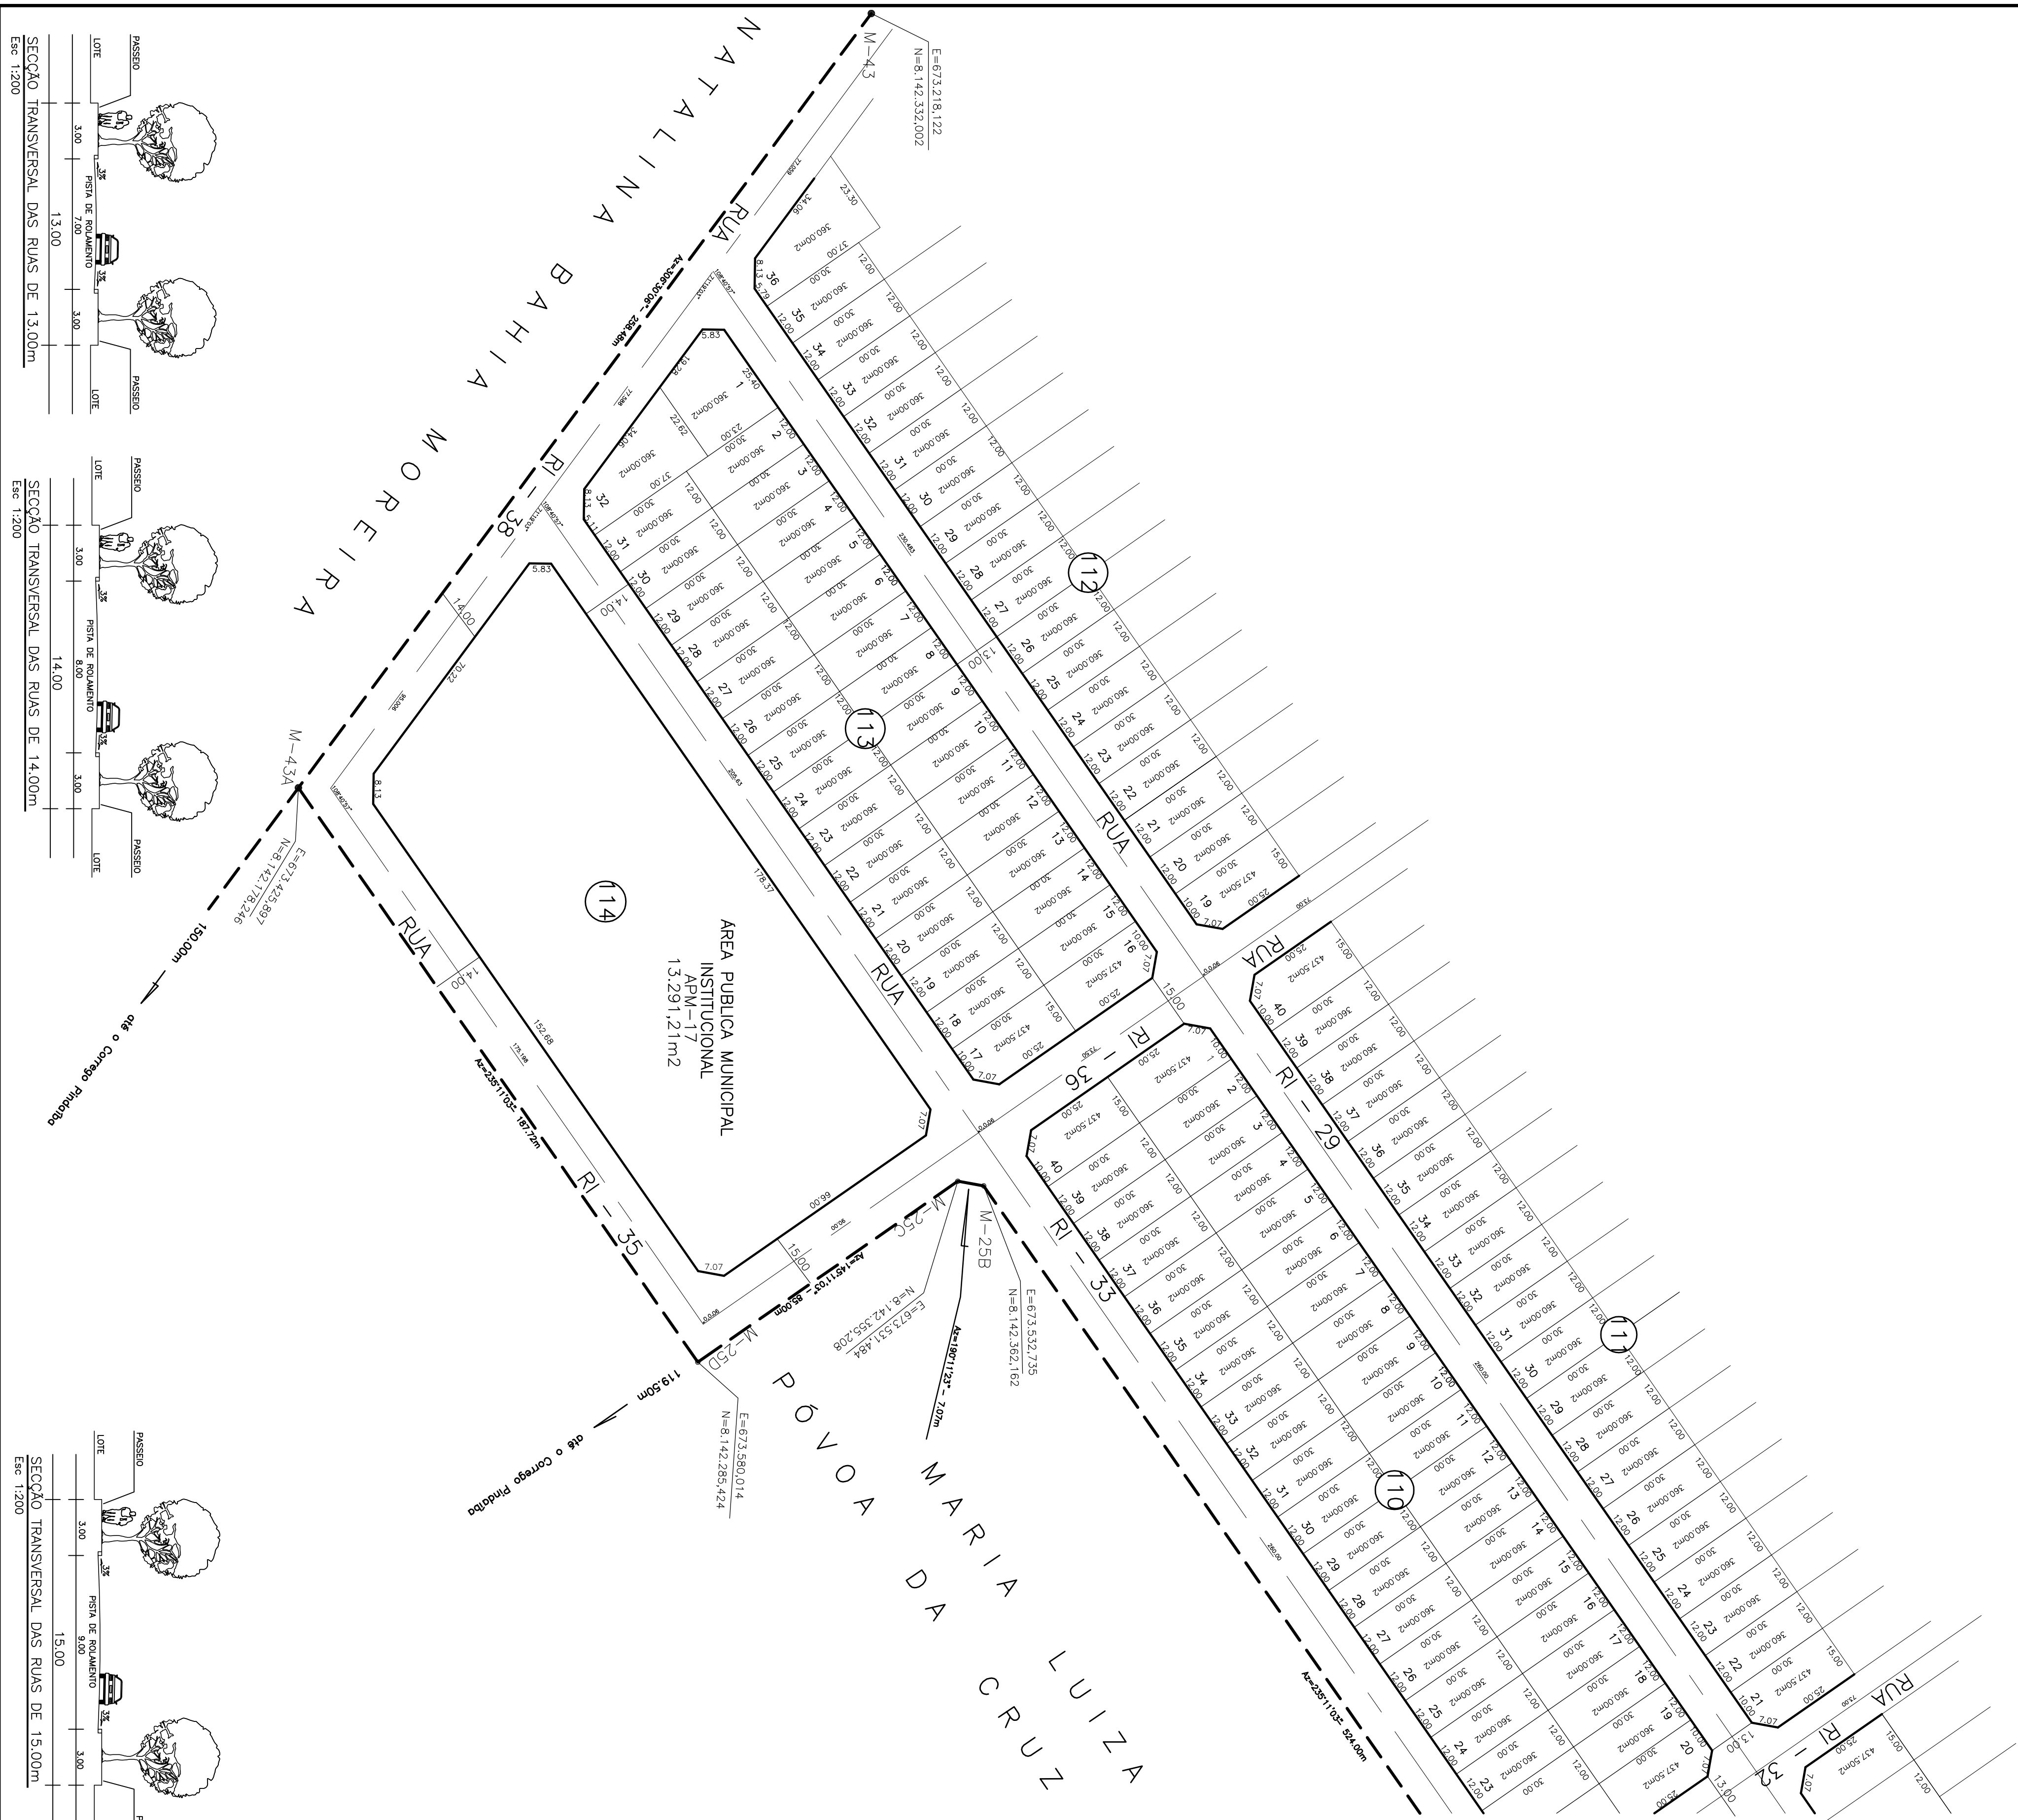

RELOTEAMENTO PROPOSTO

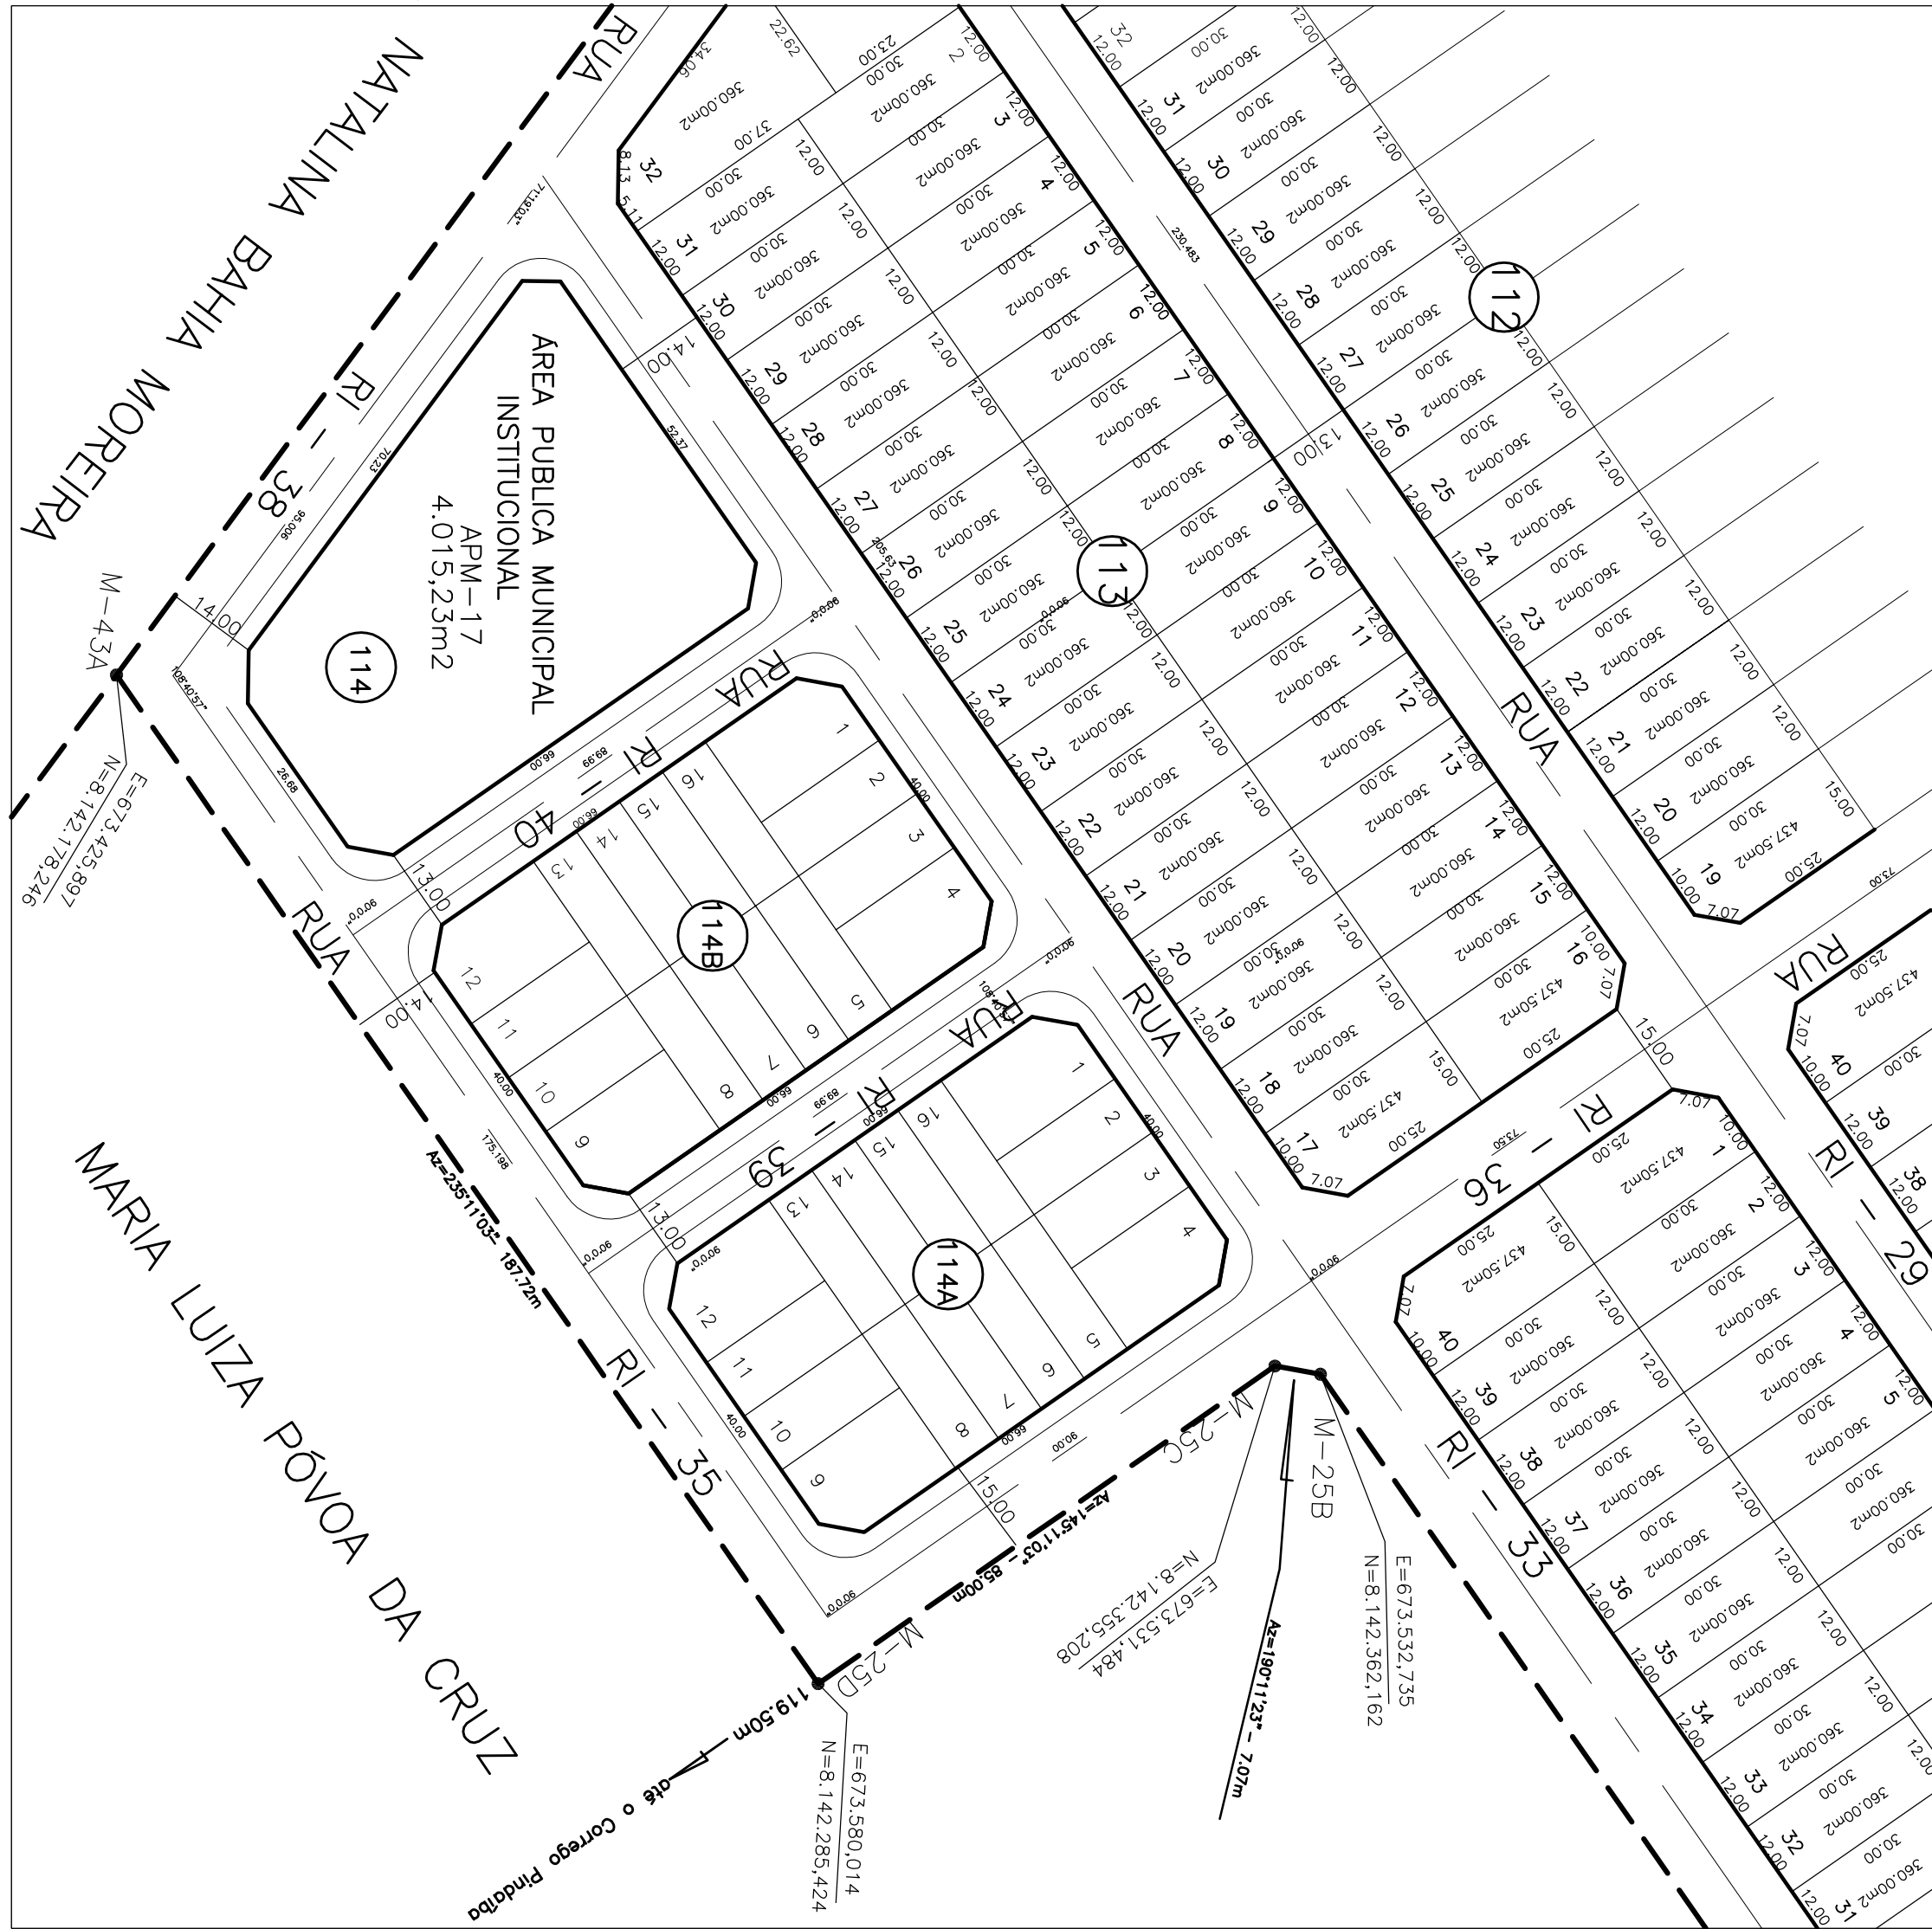

SITUAÇÃO APÓS RELOTEAMENTO

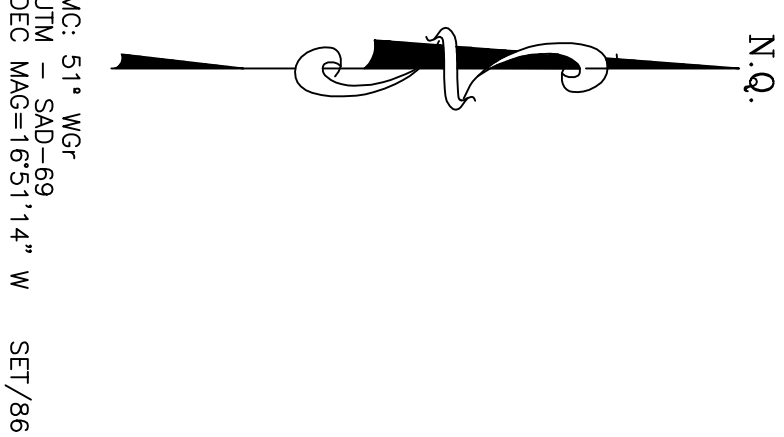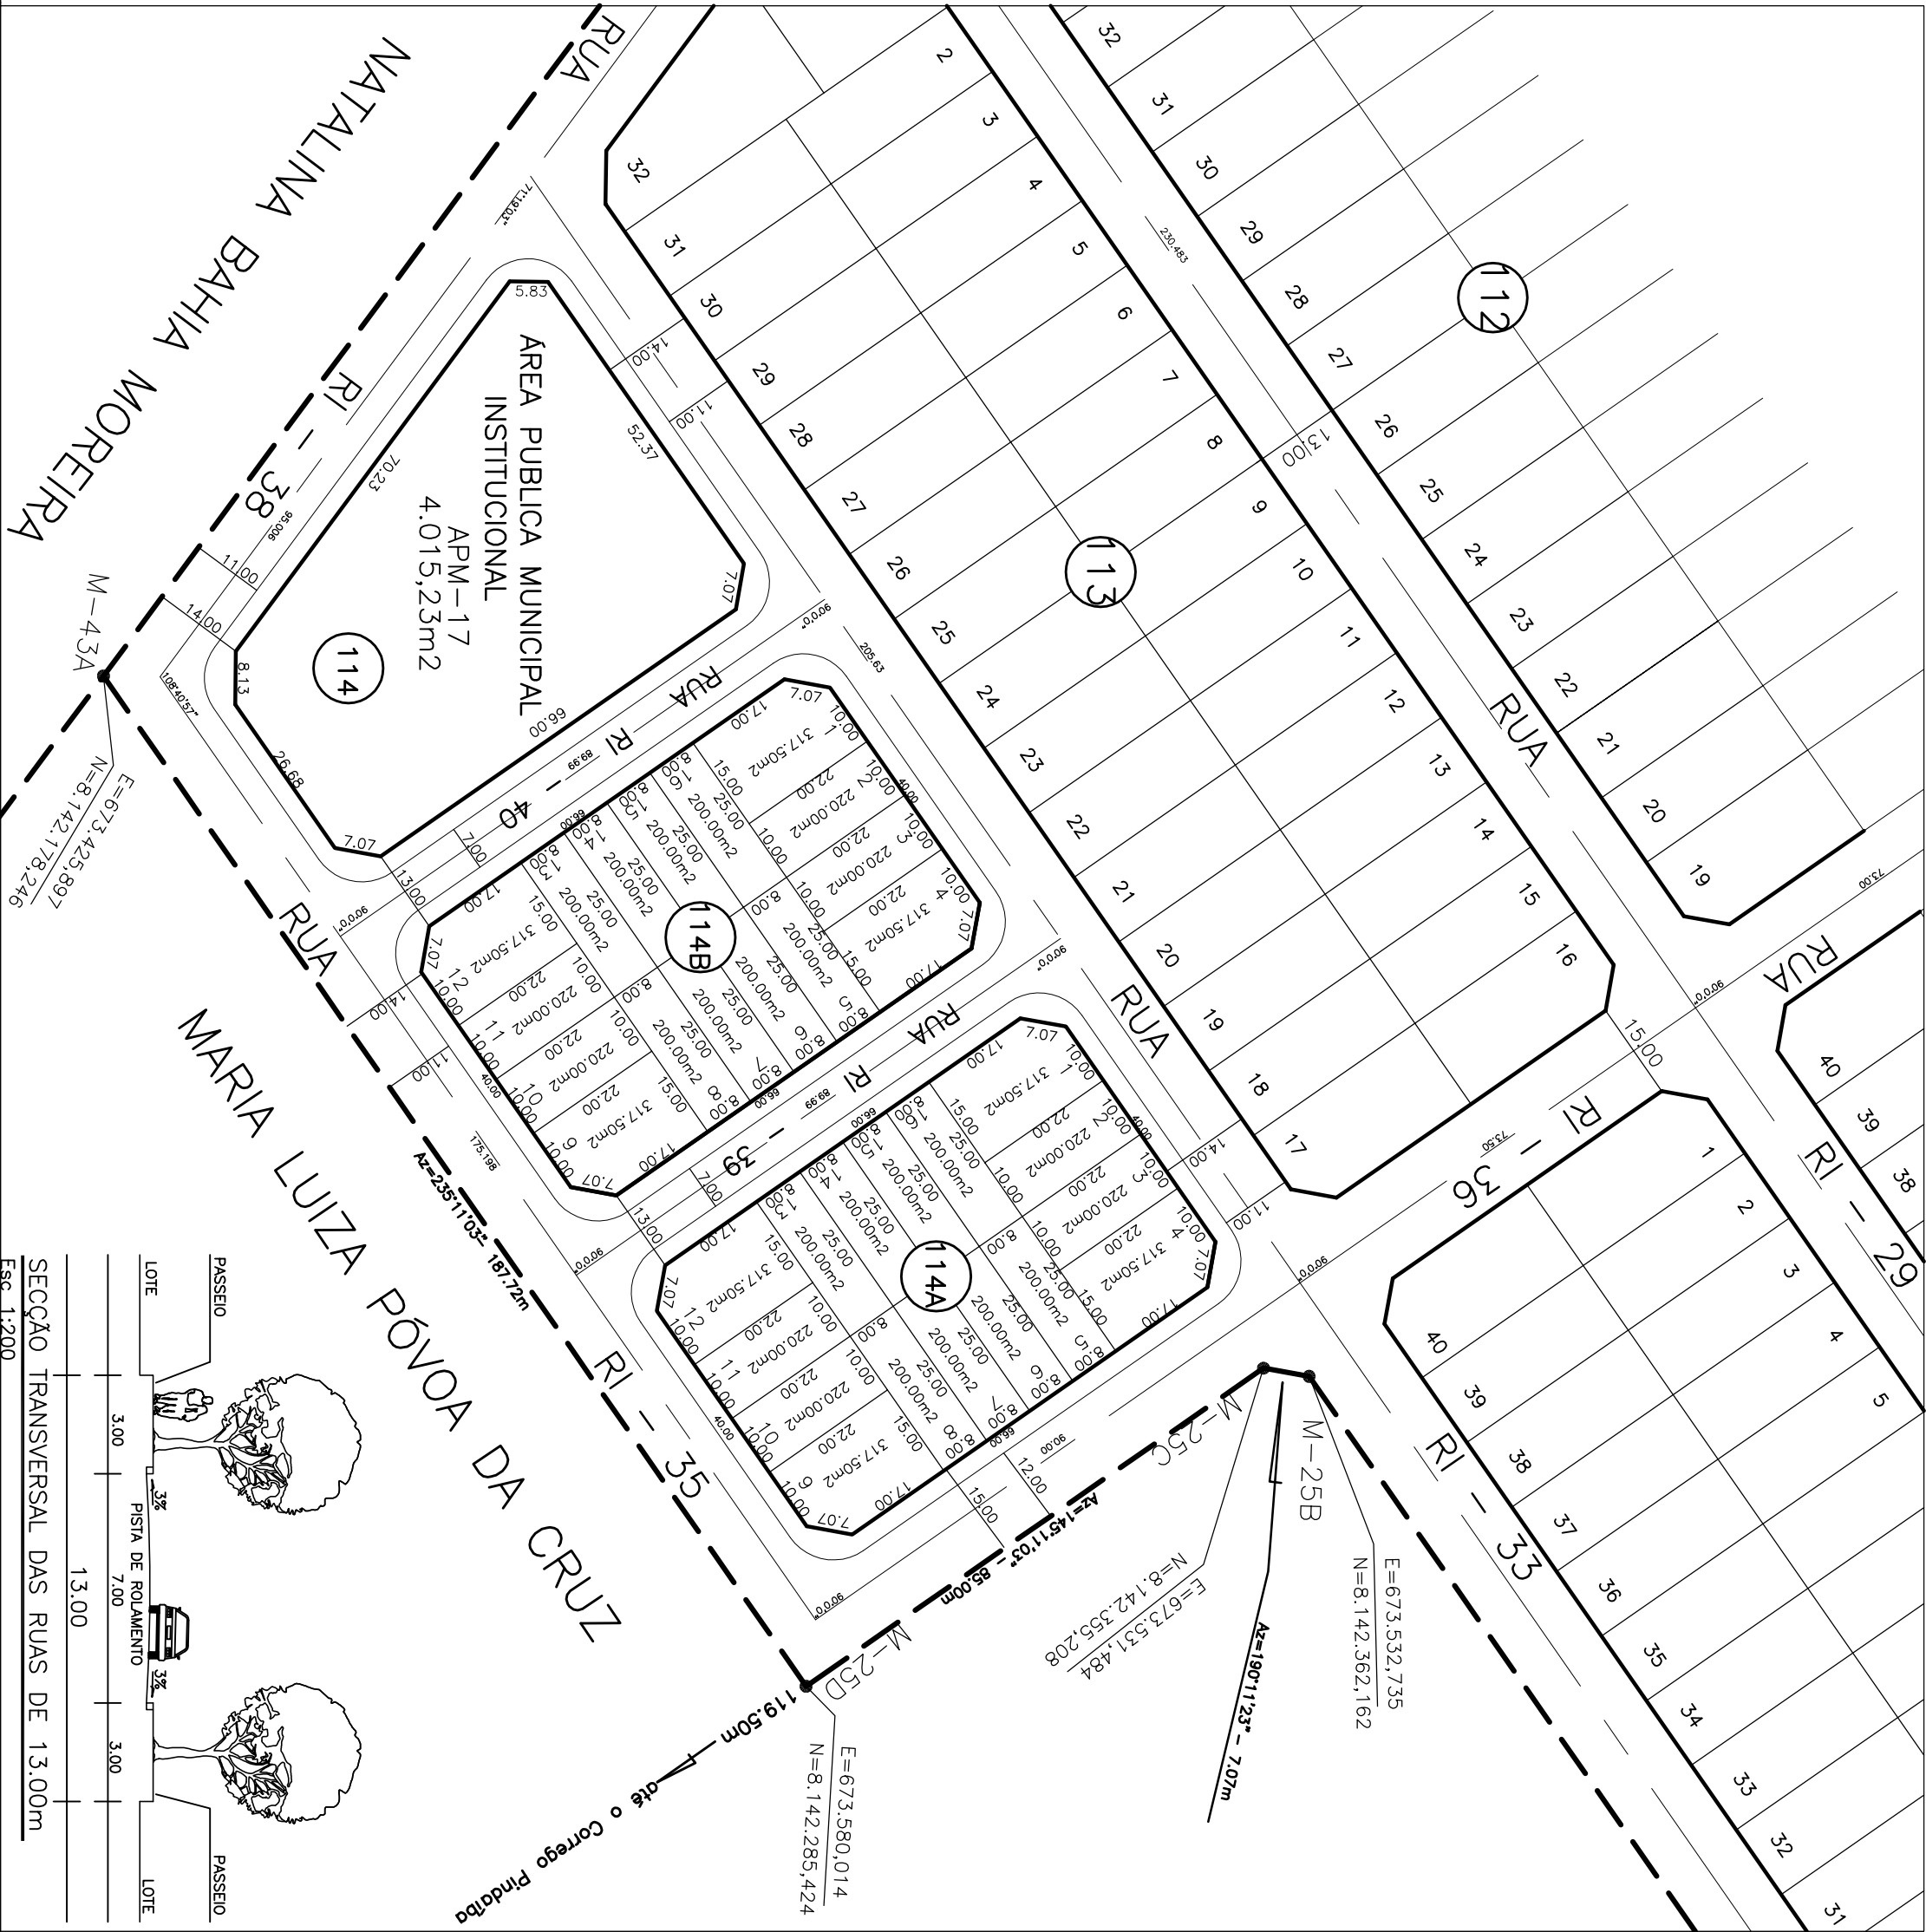

QUADRO DE DISCRIMINAÇÃO

ÁREA TOTAL DO TERRENO:	1.999,074,23m²	100,00%
ÁREA A SER RELOTEADA (Q.114 -APM-17)	13.291,21m²	0,665%
ÁREA DOS LOTES UNIFAMILIARES	7.500,00m²	56,428%
QUANTIDADE DE LOTES UNIFAMILIARES	32	
POPULAÇÃO PREVISTA	121,6 hdb.	
DENSIDADE ABSOLUTA	0,608 hdb/ha	
DENSIDADE RELATIVA	91,489 hdb/ha	
ÁREA DOS LOTES ALIENÍGENS (32)	7.500,00m²	56,428%

ÁREAS PÚBLICAS MUNICIPAIS

DESTINUS AO LOTES, A RECREAÇÃO, INSTITUCIONAL E SISTEMA VIÁRIO		
DISCRIMINAÇÃO	USO INSTITUCIONAL	%
APM-17	4.015,23	30,210
TOTAL DE ÁREA INSTITUCIONAL	4.015,23m²	30,210%
VIAS E CANALIZAÇÃO DE TRÁFEGO	1.775,98m²	13,562%
TOTAL DE ÁREAS PÚBLICAS MUNICIPAIS	5.791,21m²	43,572%

RESUMO

ÁREA DESTINADA A HABITAÇÃO	7.500,00m²	56,428%
TOTAL DE ÁREAS PÚBLICAS MUNICIPAIS	5.791,21m²	43,572%
TOTAL DE ÁREA RELOTEADA	13.291,21m²	100,000%

RESIDENCIAL ITAIPU

PROJETO DE RELOTEAMENTO PARCIAL
LEI COMPLEMENTAR Nº 031/94
DECRETOS Nº1569/95 e 2990/95 e LEI Nº 8206/03

Goiania SMO - COMOB
SECRETARIA MUNICIPAL DE OBRAS - COMPANHIA DE OBRAS DO MUNICÍPIO

PREFEITURA MUNICIPAL DE GOIANIA

ÁREA DA QUADRA A SER RELOTEADA: 13.291,21 m² (100,000%)	ÁREA DOS LOTES UNIFAMILIARES(32): 7.500,00m² (56,428%)
--	---

APROVAÇÃO:

CONTEÚDO:	RELOTEAMENTO PARCIAL – QUADRA 114		
ESCALA:	DATA:	DESENHISTA:	MUNICÍPIO:
1:1000	FEVEREIRO/2004	FABRÍCIO D. MAMA	GOIANIA-GOIAS