

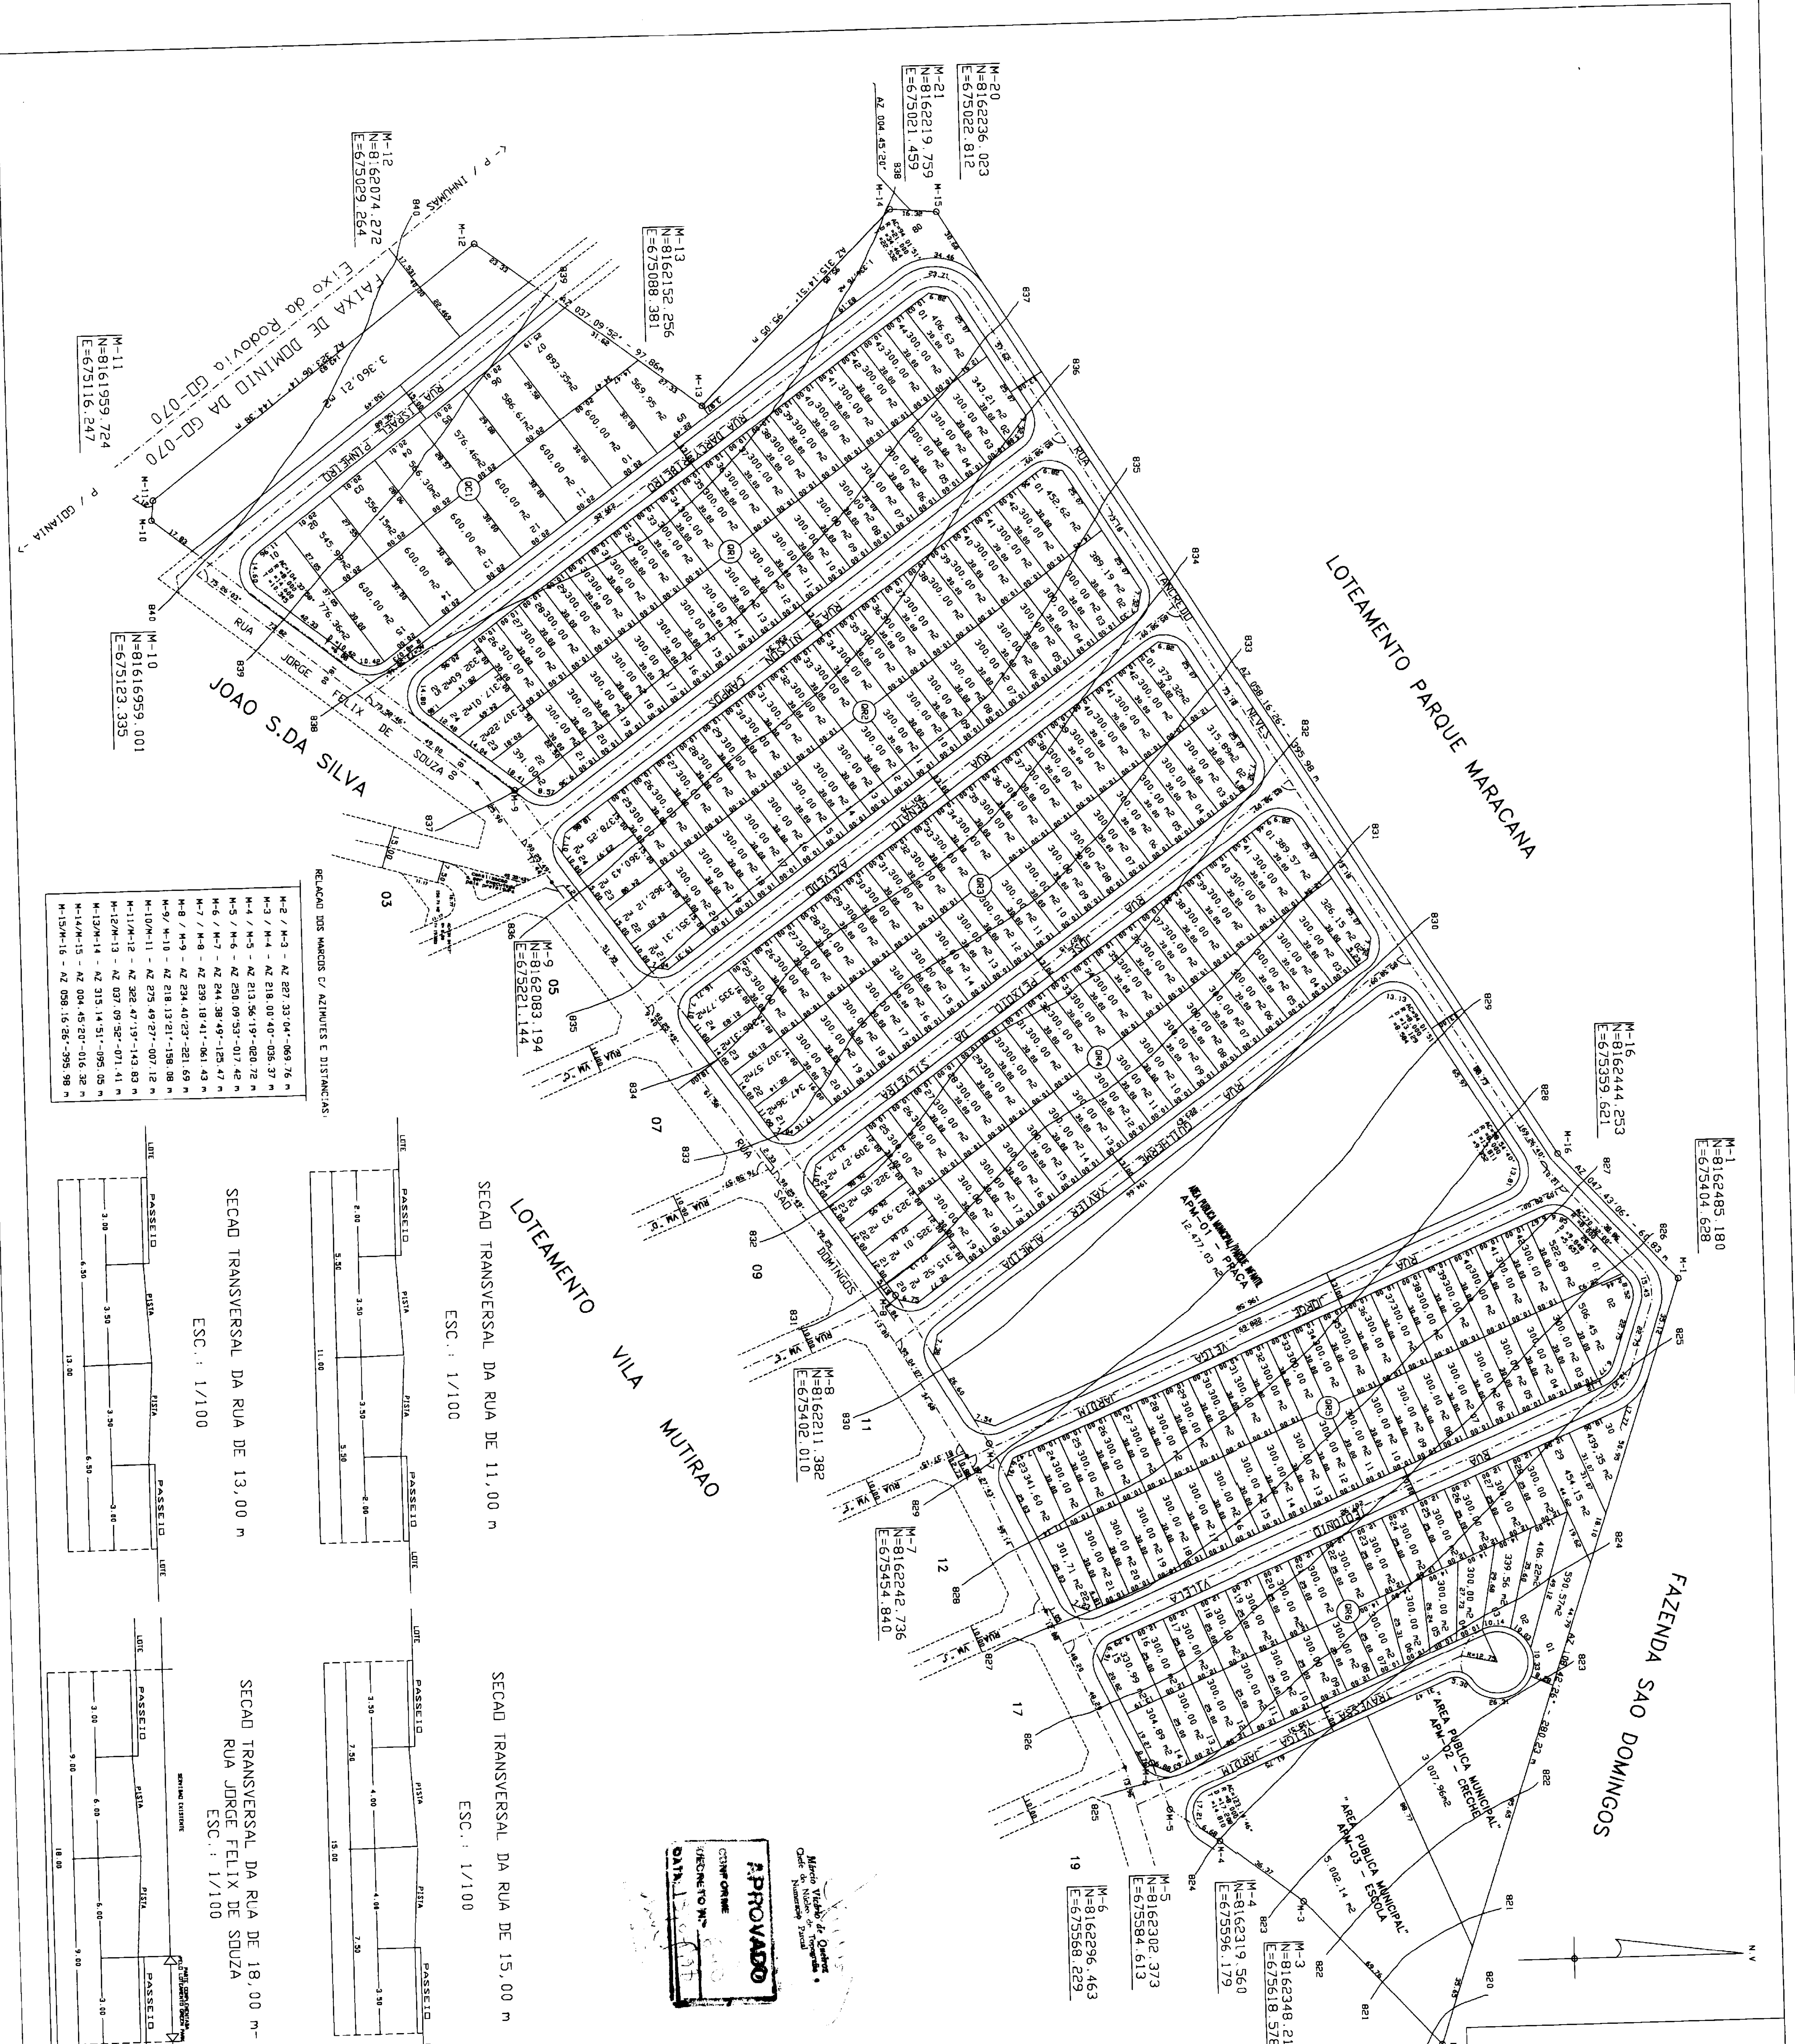
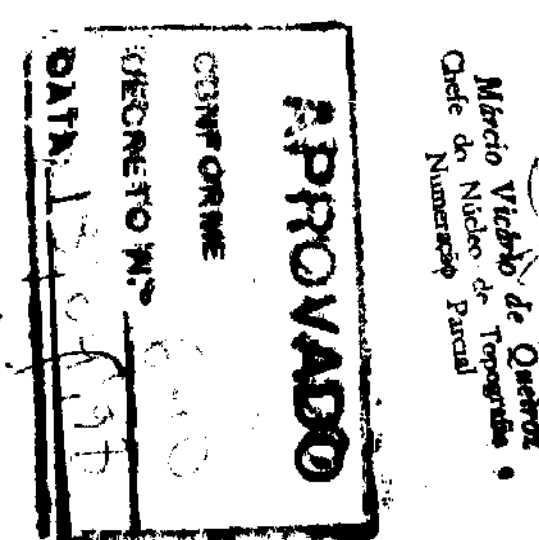
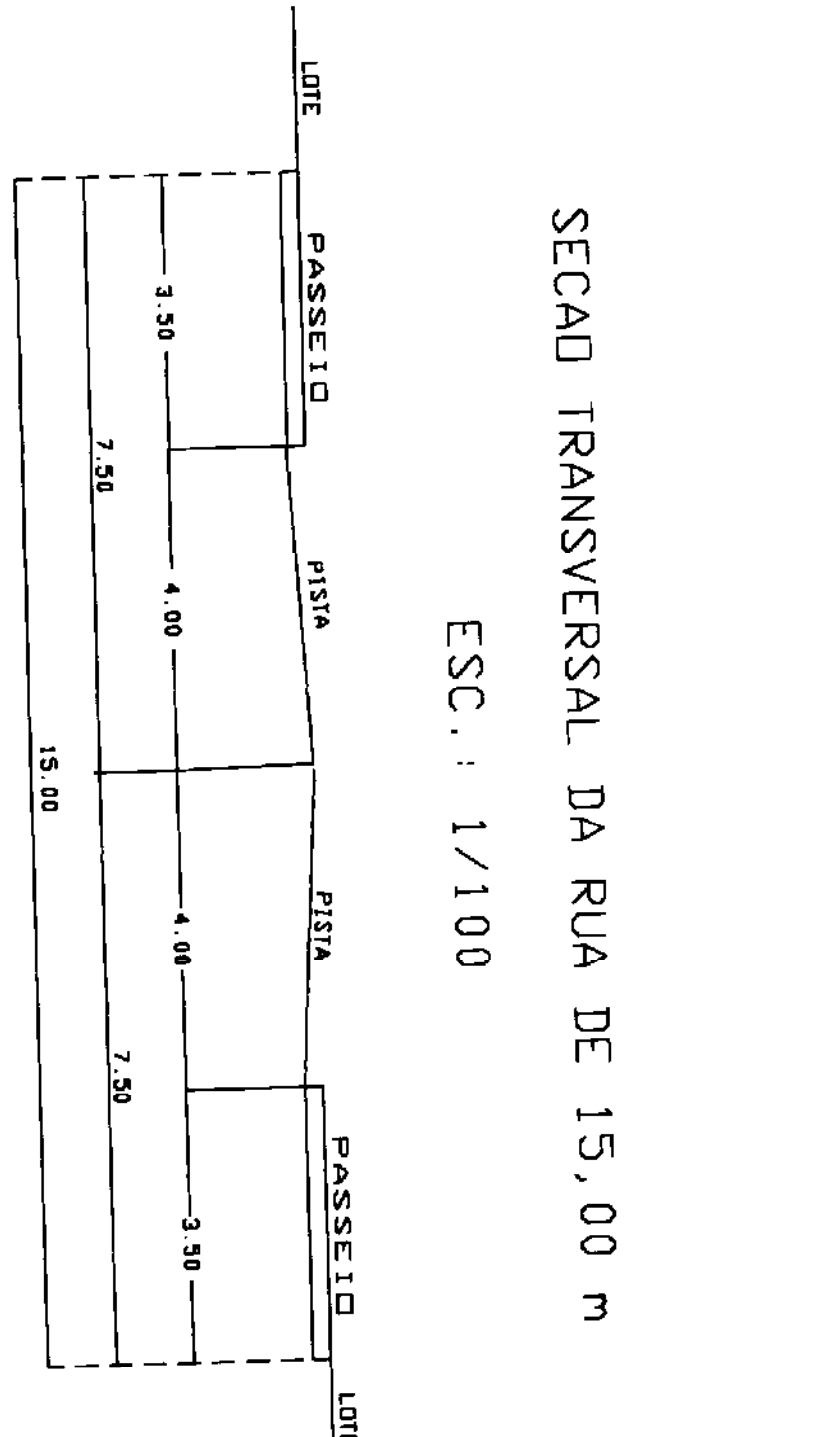
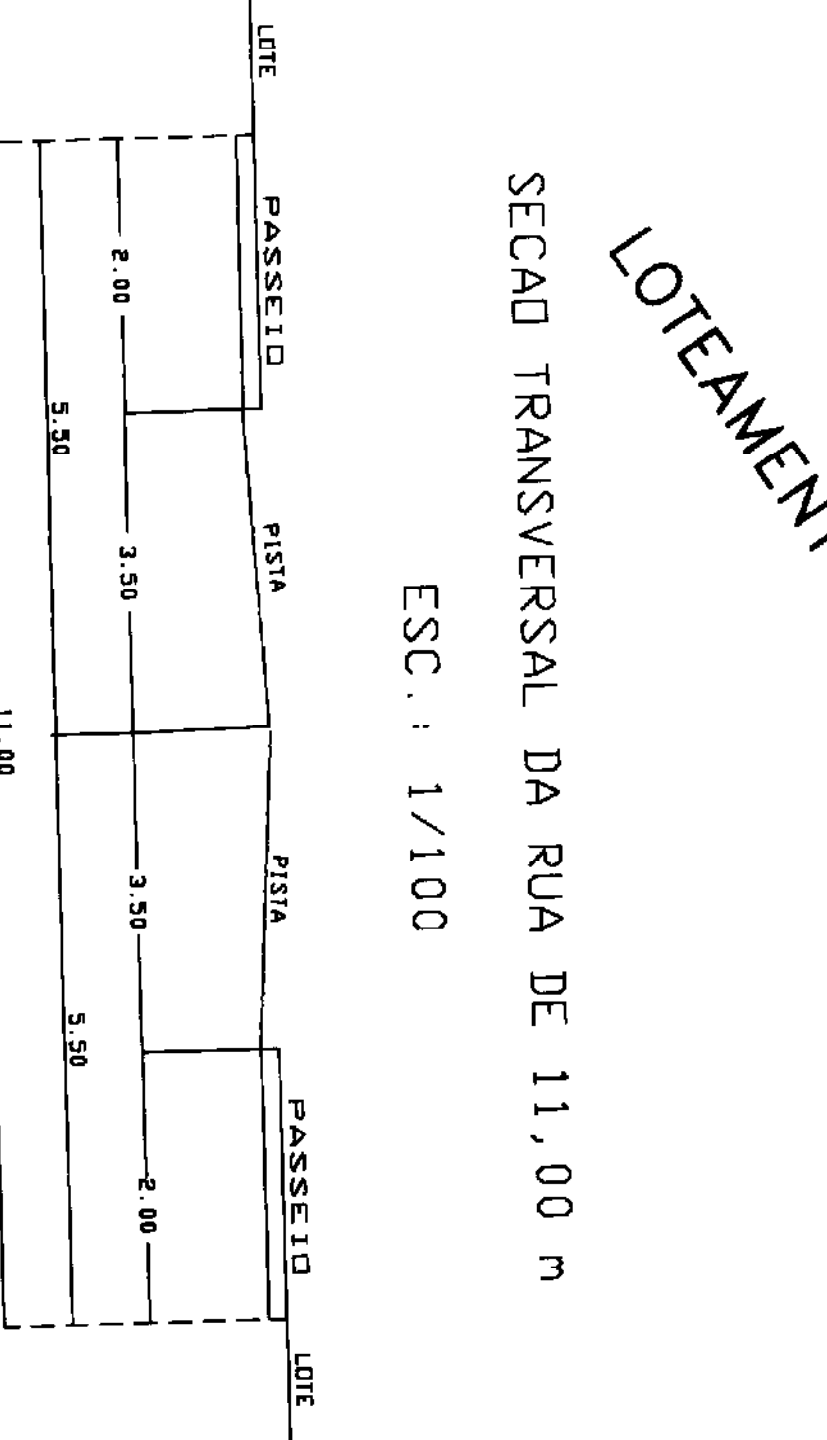


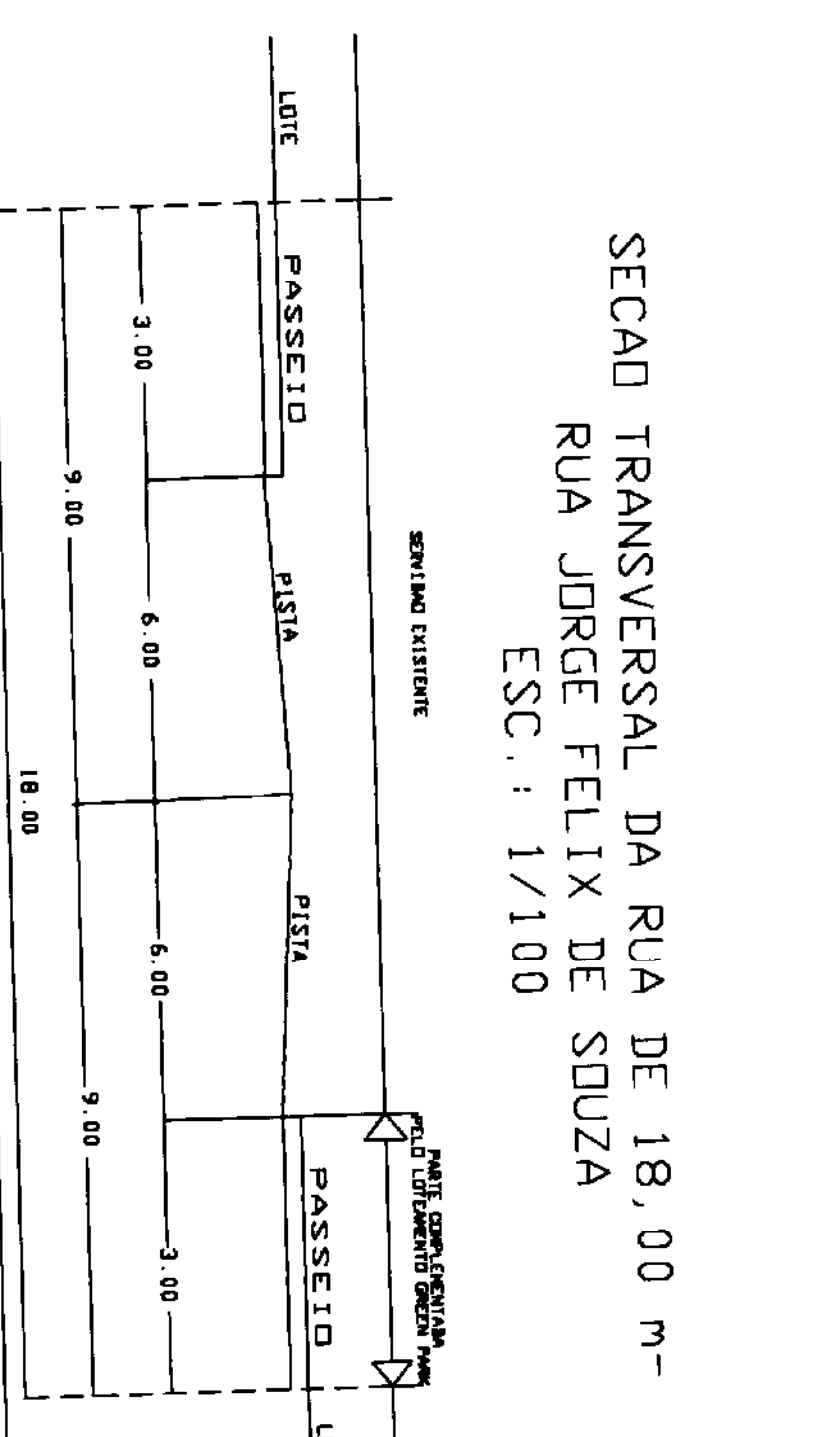


RELACAO DOS MARCOS C/ ALZITUDES E DISTANCAS

M-2 / M-3 - AZ 227,33 04'-069,76 m
M-3 / M-4 - AZ 218,00 40'-038,37 m
M-4 / M-5 - AZ 213,56 19'-020,72 m

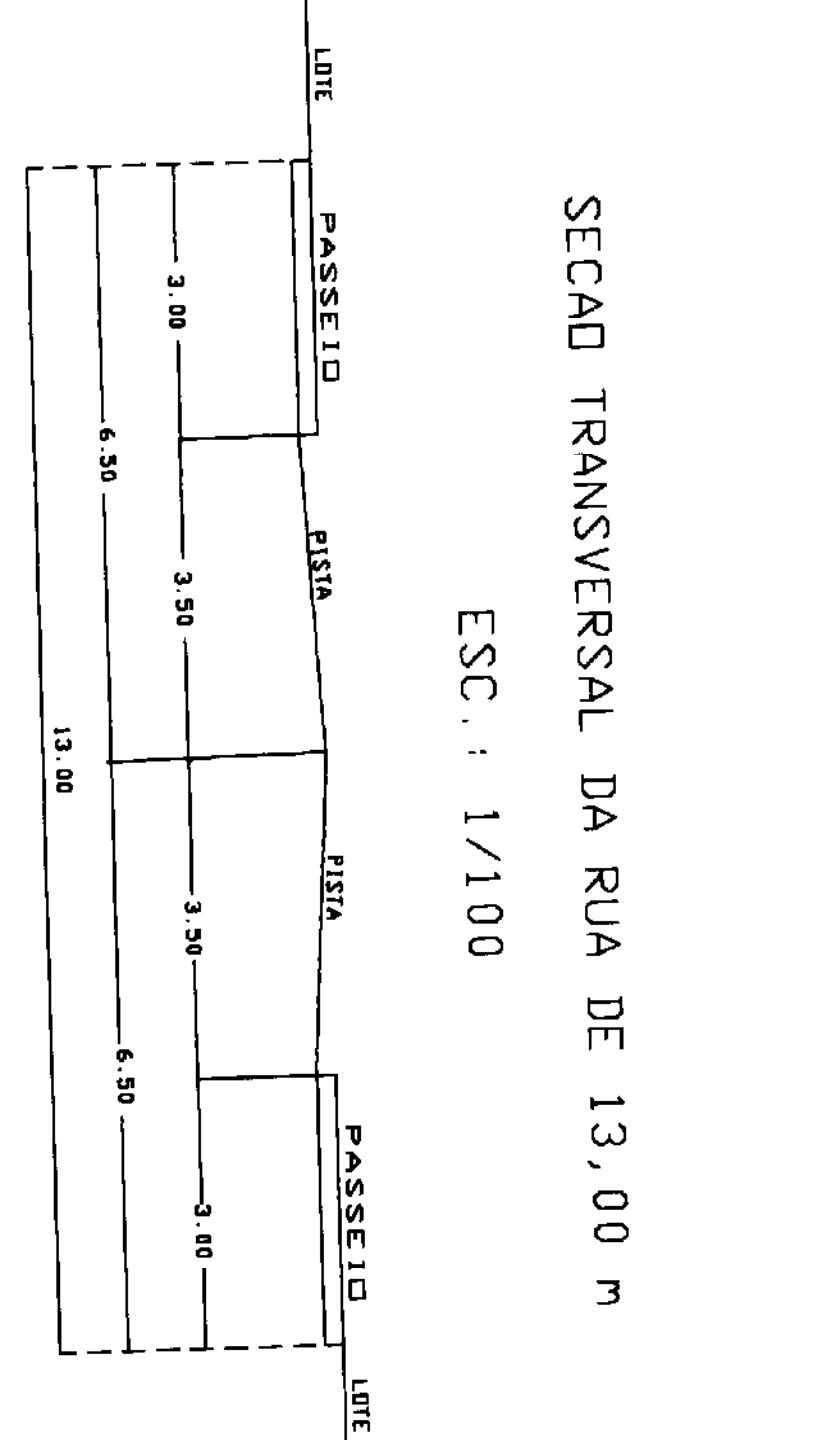


QUADRO DE AREAS			
ESPECIFICACAO	N. UNID.	AREA EM m2	%
AREA DE LOTES	256	084.742,42	062,38
APM-01 - PRACA/PARQUE INFANTIL	001	012.477,03	009,18
APM-02 - CRECHE	001	003.007,96	002,22
APM-03 - ESCOLA	001	005.002,14	003,68
TOTAL DE AREAS INSTITUCIONAIS E DE RECREACAO	003	020.487,13	015,08
SISTEMA VIARIO	--	030.608,24	022,54
AREA TOTAL LOTEADA	259	135.837,79	100,00
FAIXA DE DOMINIO GD-070	--	003.360,21	
ESCALA: 1/1.000	DATA: DUT/96	ORDEM: 376-7793	CALCULO:

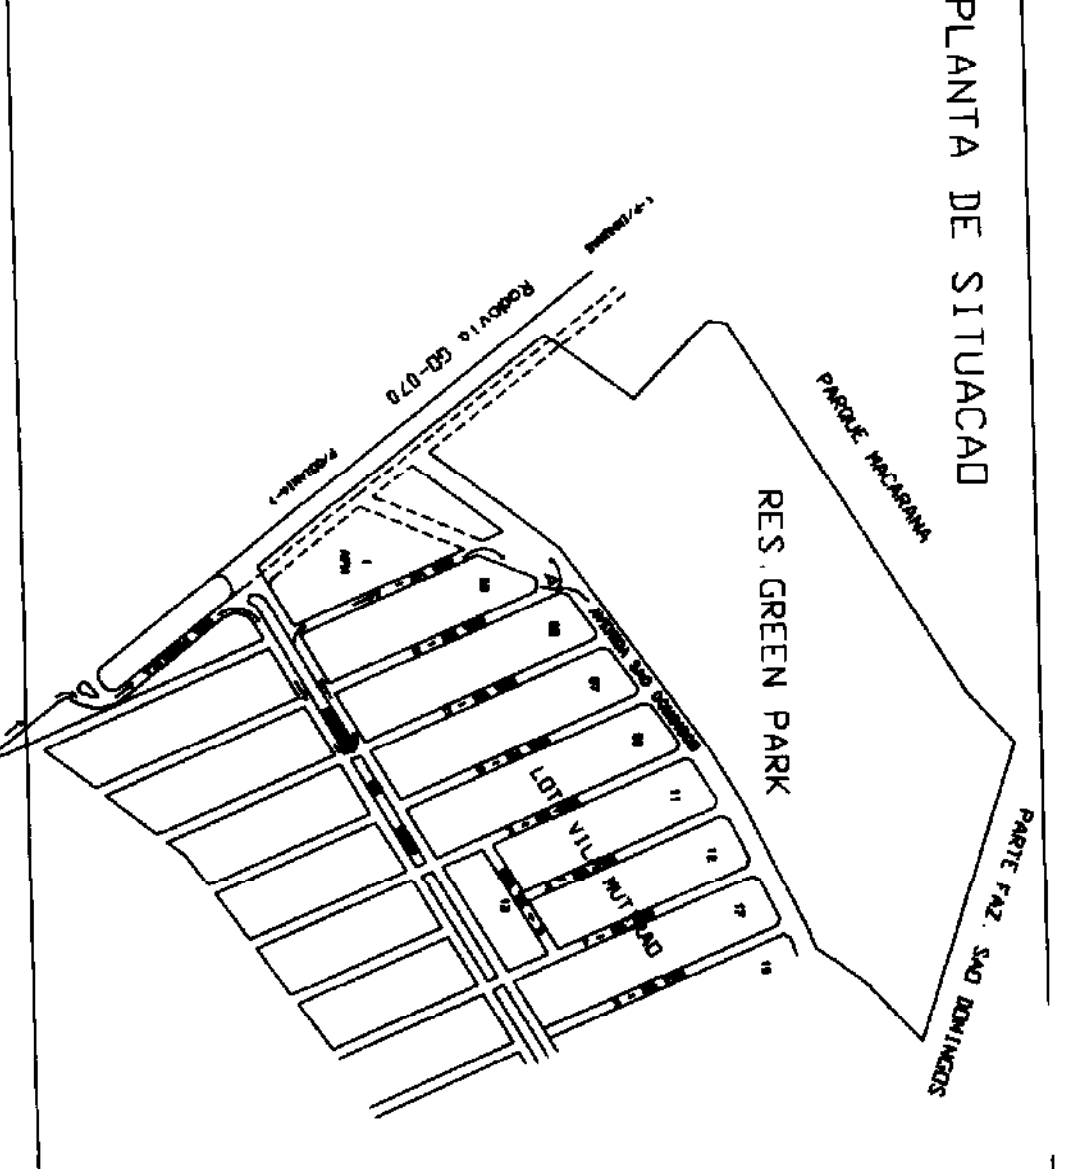

ARQUITETURA URBANISMO

RESIDENCIAL GREEN PARK

Lei Municipal nº 1.222 de 20/09/93

PROJETO: 376

POLIGONO S/A

END.: FAZENDA SAO DOMINGOS

CDMUN - 0045

AUTOR DO PROJETO: JF

PROJ. CIVIL: JF

PROJ. ELETRIC: JF

RESPONSABIL. TECNICA: JF

DE ACORDO

DE 1/1

Projeto

Lista

anexos

arquiteto


1/1

CONTENUTO	PLANTA GERAL DE URBANISMO	FOLHA N.:
DATA	DEZEMBRO/96	
ESCALA	INDICADA	
DESENHO	PLOTTER	
AREA TOTAL DO TERRENO	139.198,00 m2	