



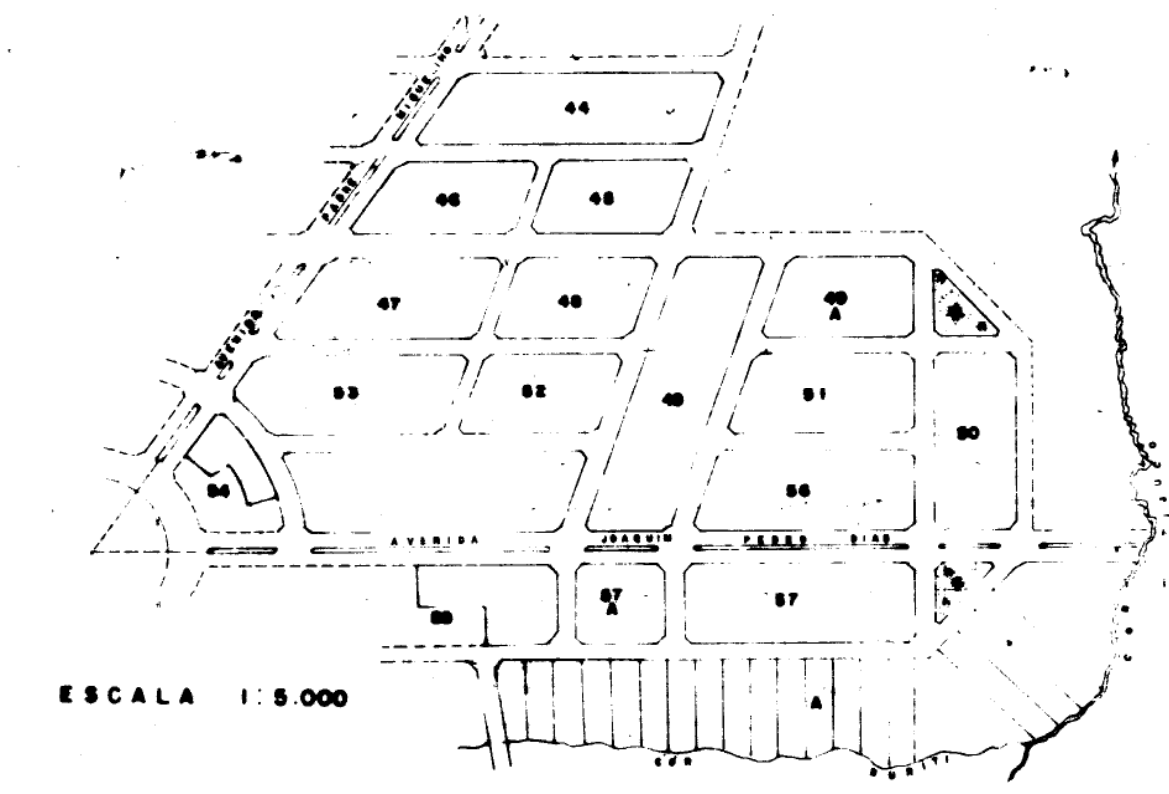

ESCALA 1:5.000

ÁREAS		PERCENTUAL
299, LOTES	127.774,00 m²	55,84 %
2, PRAÇAS	36.985,00 m²	16,84 %
1, QUADRA PÚBLICA	14.738,88 m²	6,48 %
20, CHACARAS	51.221,66 m²	22,99 %
TOTAL GERAL : 229.605,06 m²		100,00 %

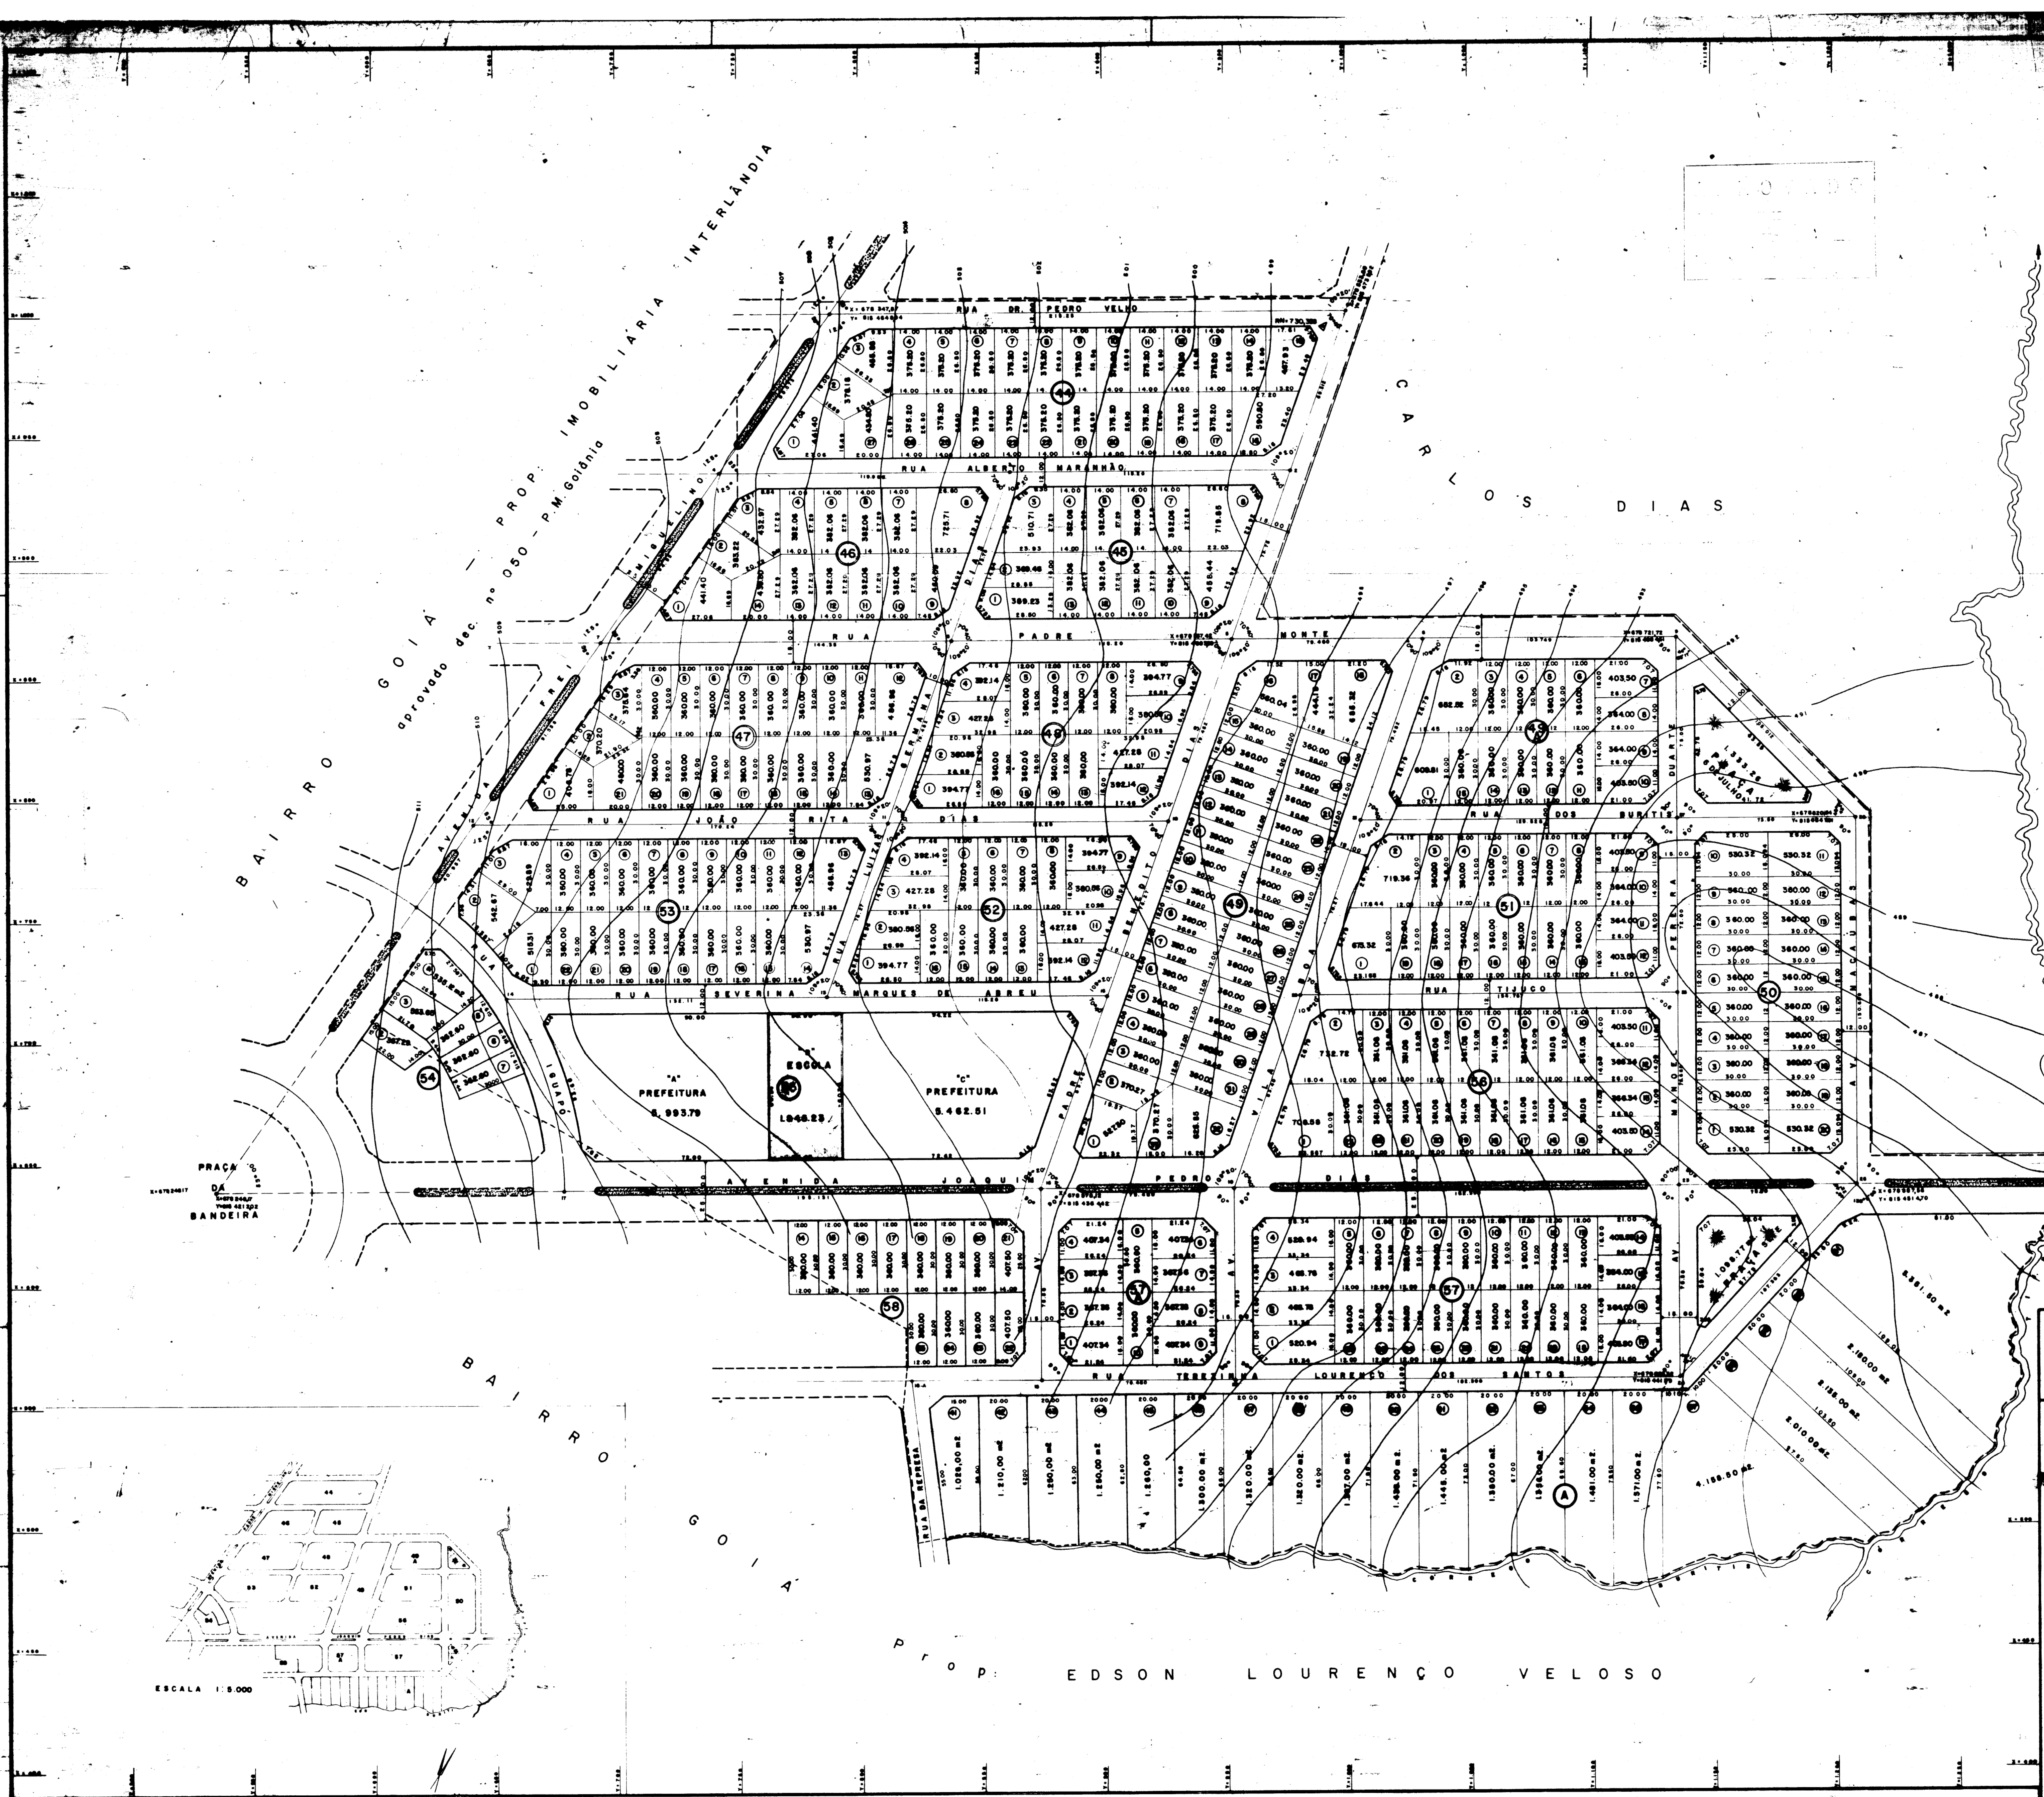

PLANTA DO LOTEAMENTO

BAIRRO GOIÁ 2

MUNICÍPIO DE: **GOIÂNIA** ESTADO DE: **GOIÁS**

PROPRIETÁRIO: **CARLOS DIAS**

R.T. *[Signature]* 25/05/2000 09:46 - 14:00 CIVIL - CREA 2.07 18 Dec.

PROPRIETÁRIO: *[Signature]* 11/05/2001

AUTOR DO PROJETO: *[Signature]*

ESCALA: 1:5.000

V. SANTA RITA - PROP. JOÃO RITA DIAS -
aprovado dec. nº-677 - P.M.G

GOIÁ - PROP. IMOBILIÁRIA INTERLÂNDIA
aprovado dec. nº-050 - P.M.G

PROP. EDSON LOURENÇO VELOSO