


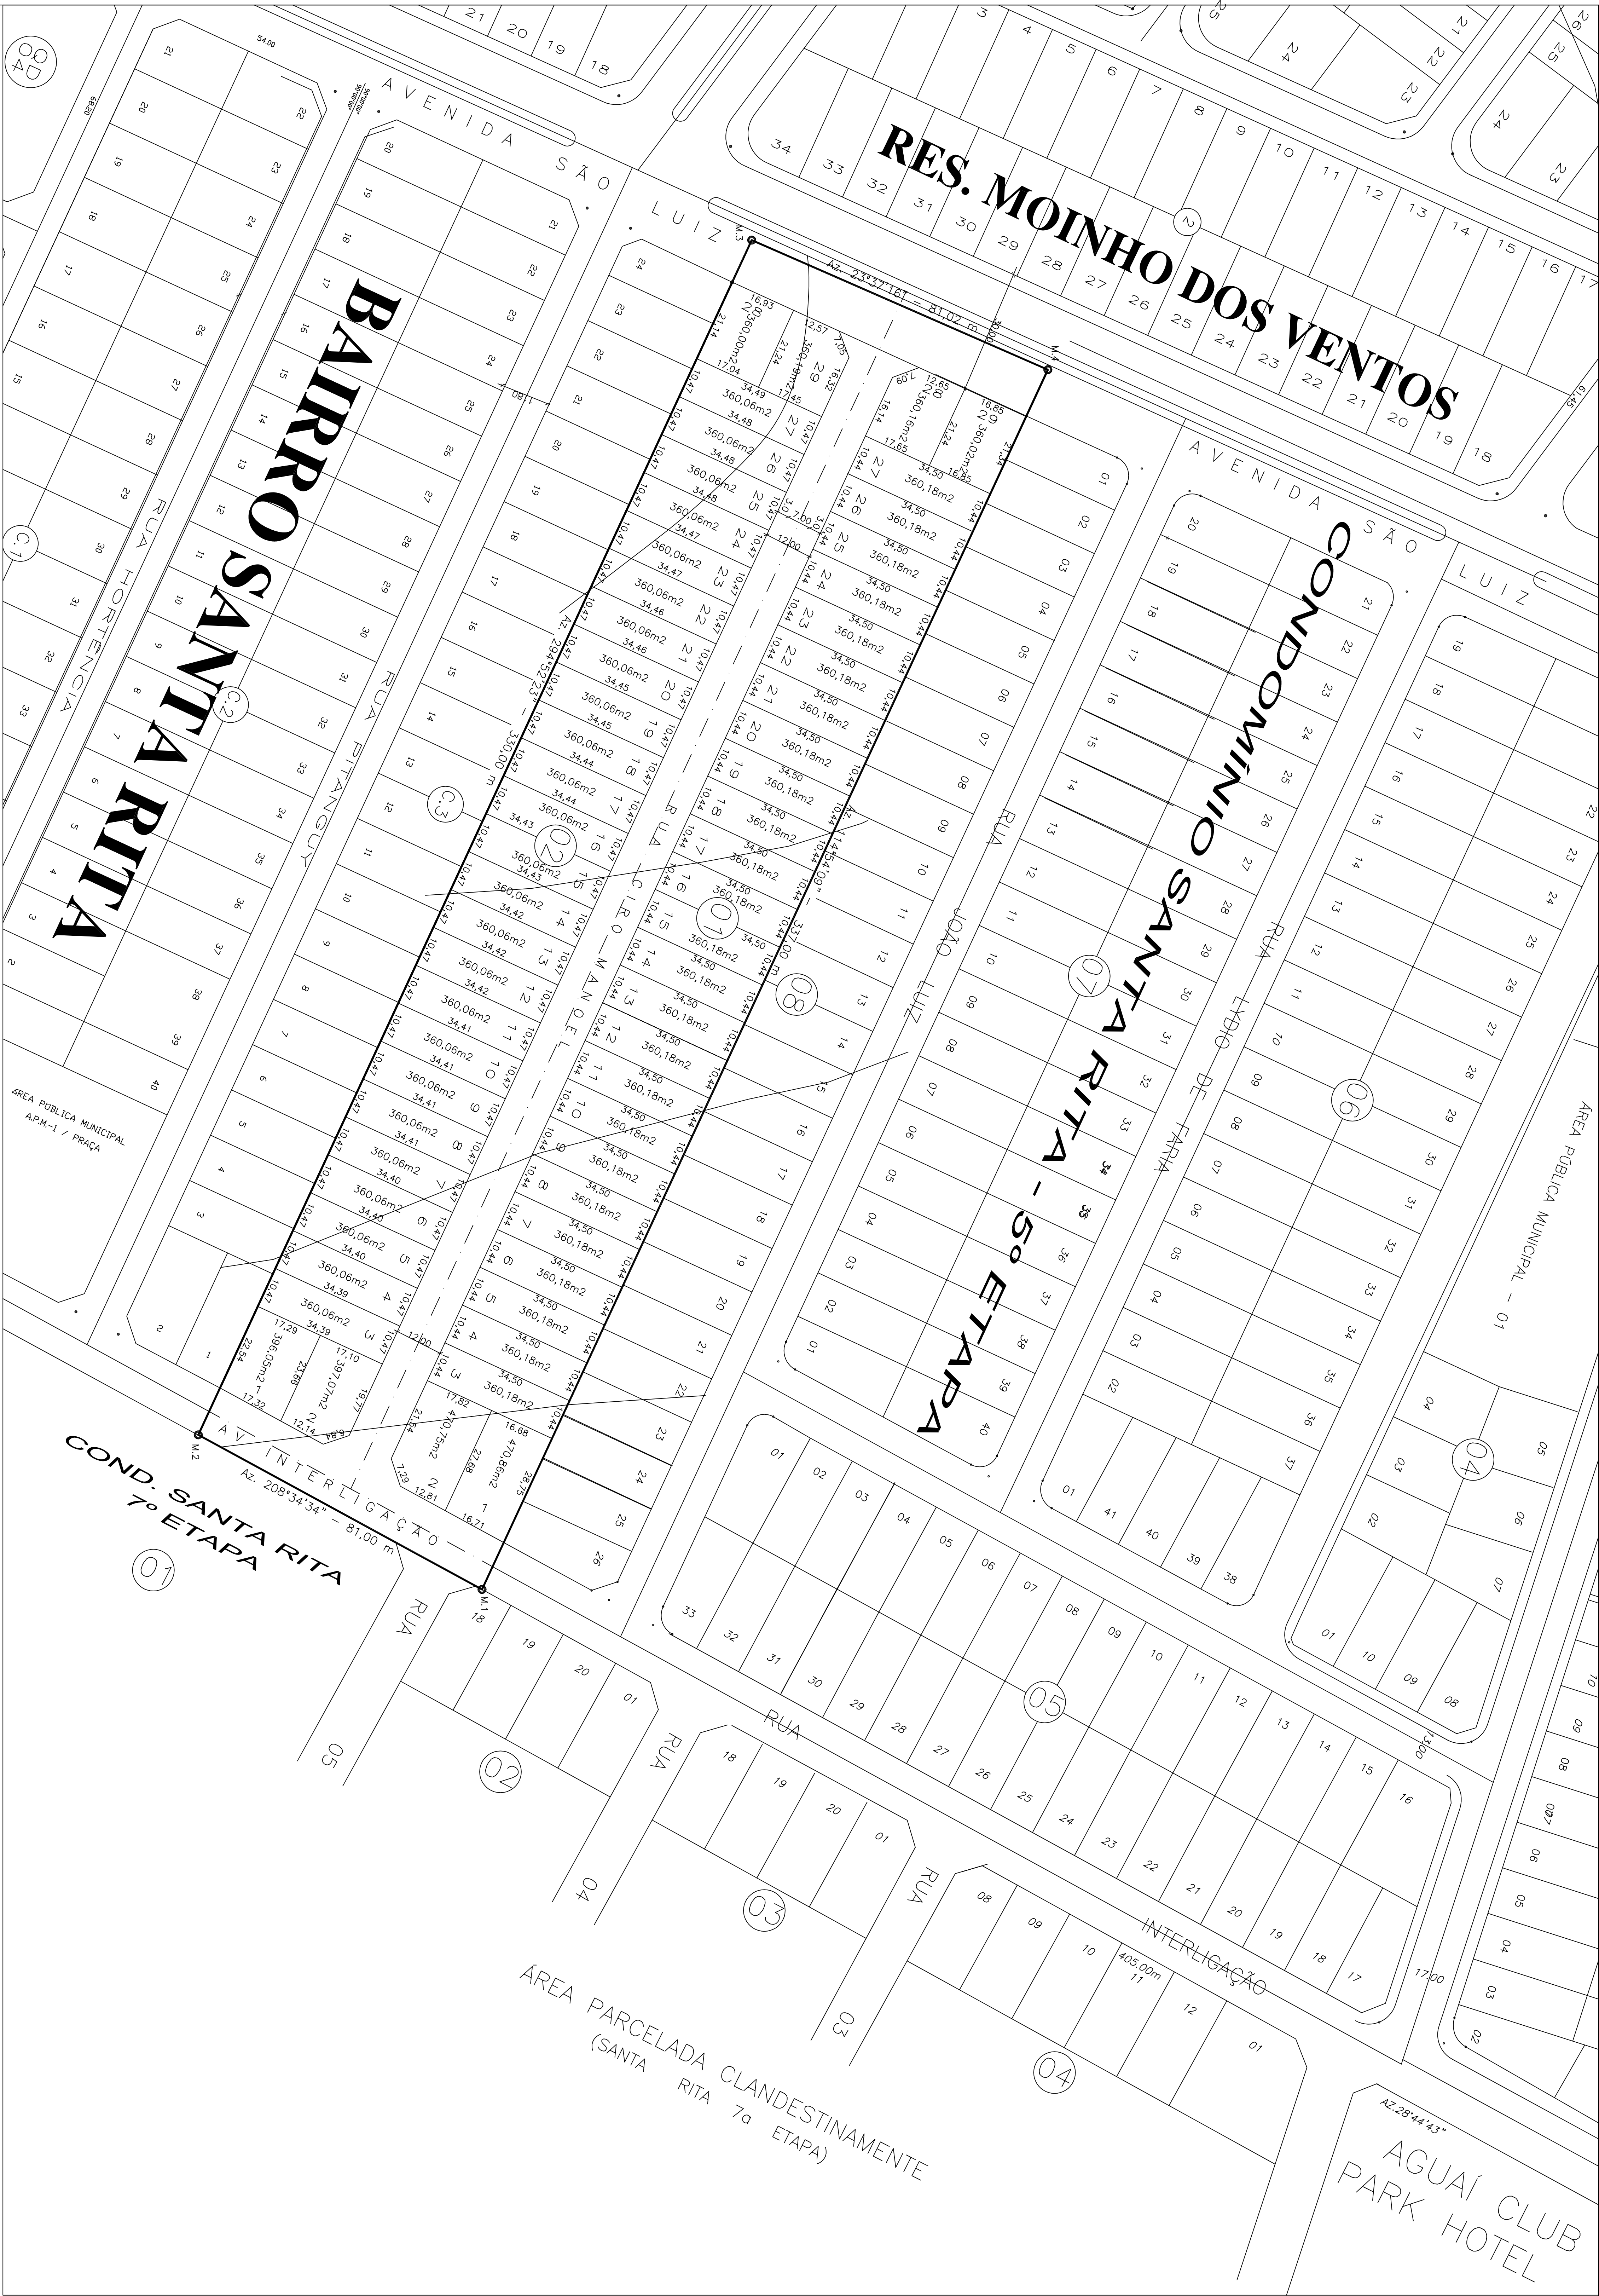

QUADRO DE DISCRIMINAÇÃO			
58	ÁREA DOS LOTES RESIDÊNCIAS	27.013,00m²	80,279%
	QUANTIDADE DE LOTES	58 LOTES	-
	POPULAÇÃO PREVISTA	201 HABITANTES	-
	DENSIDADE ABSOLUTA	72,172 HAB/Ha	-
	DENSIDADE RELATIVA	89,572 HAB/Ha	-
DATUM HORIZONTAL E VERTICAL			
MARCO V-07 LOCALIZADO NA DIVISA MUNICÍPIO IBEC			
E=669.935,438			
N=8.158.932,159			
ALT=810,2346			

ÁREAS PÚBLICAS MUNICIPAIS DESTINADAS AO ÁREAS VERDES E EQUIPAMENTOS SOCIAIS			
VIAS E CANALIZAÇÃO DE TRÁFEGO			
	5,831,90 m²	21,589%	
RESUMO			
TOTAL DE ÁREAS PÚBLICAS	5,831,90 m²	21,589%	
TOTAL DE ÁREAS ALIENÁVEIS (58 lotes)	21,181,10m²	78,411%	
ÁREA A PARCELAR	27,013,00 m²	100,000%	

” CONDOMÍNIO SANTA RITA – 6ª ETAPA ”
PARTE INTEGRANTE DA FAZENDA SÃO JOSÉ
MATRÍCULA 15.982 DA 1ª CONDIÇÃO DE REGISTRO DE GOIÁS
PROJETO DE REGULARIZAÇÃO CONCORRE A LEI N.º 6.786/79 ART. 40
E LEI COMPLEMENTAR 031/94 E DECRETO REGULAMENTADOR N.º 1569/95.

PROPRIETÁRIO: _____		
RESP. TÉCNICO: _____		

CONTENÚDO:

PROJETO DE REGULARIZAÇÃO

ESCALA: 1:1.000

DATA: MARÇO/2006

DESENHO: SEPLAM/ASRU

MUNICÍPIO: GOIÂNIA—GOIÁS

DECLINAÇÃO MAGNÉTICA 1979.45°W EM 10/2/2002

COORDENADA MERIDIANA 0° 27'43"

NORTE

NMMO