
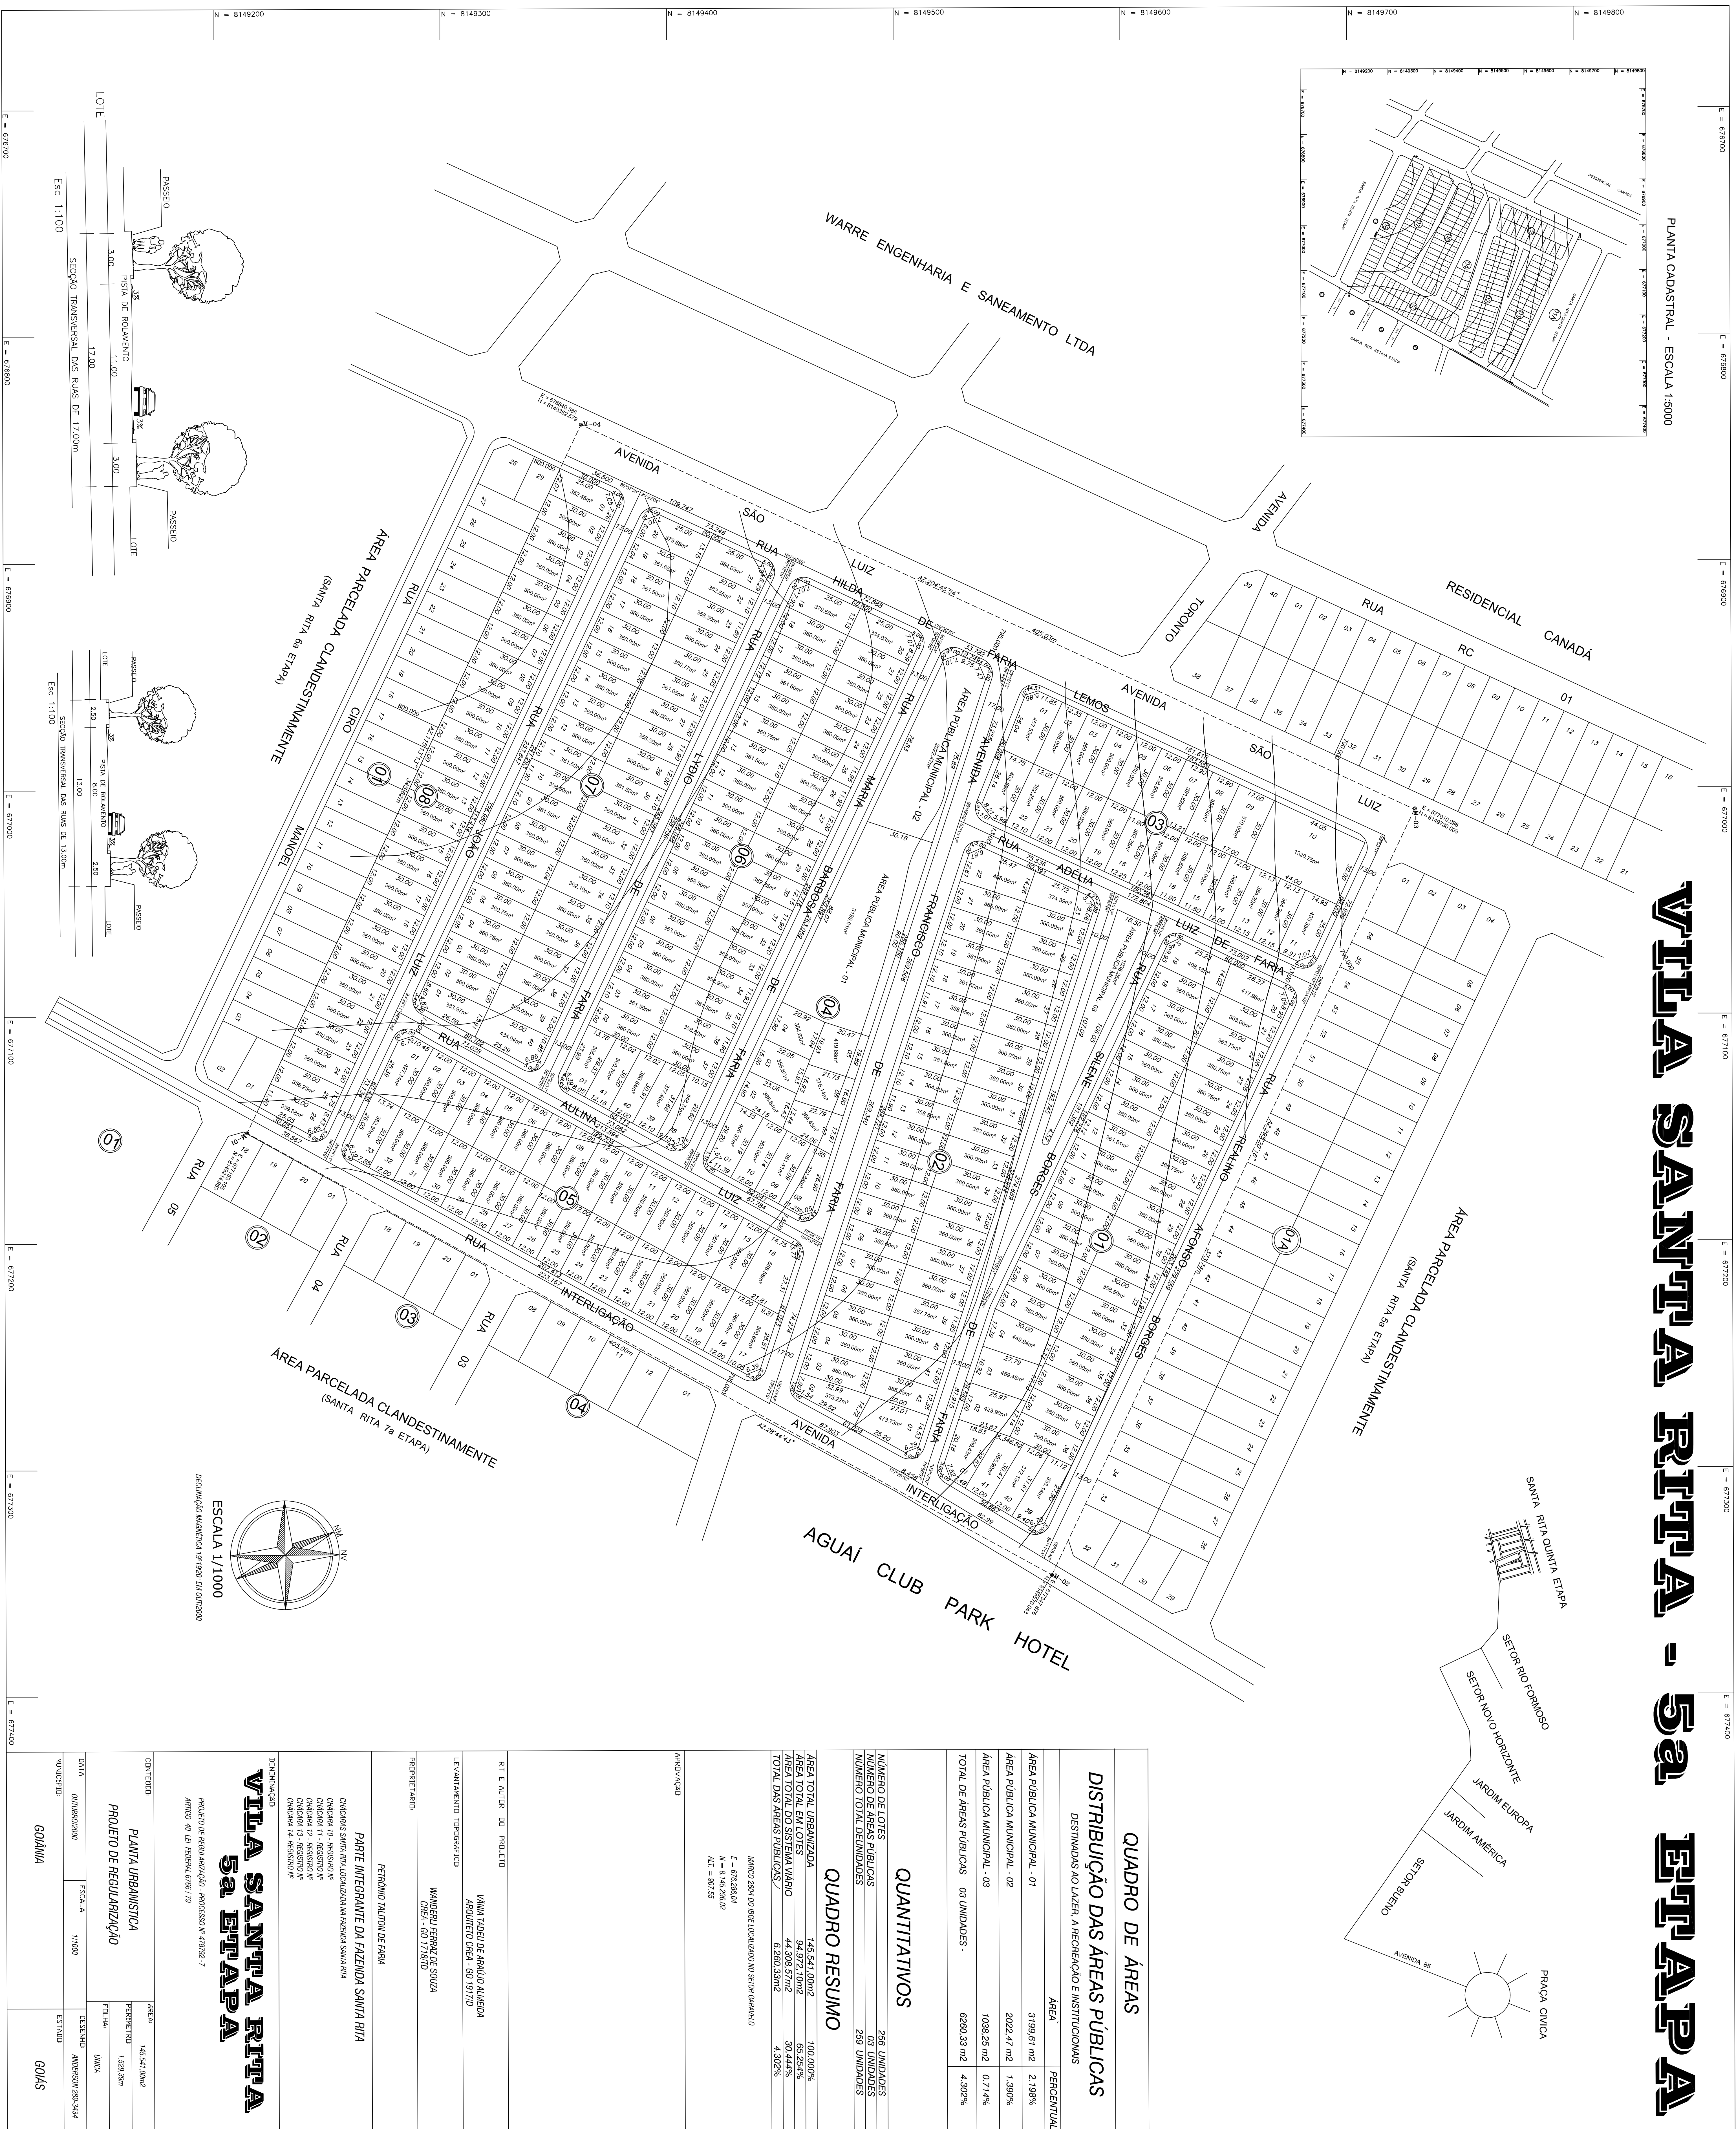


VILLA SANTA RITA - 5a ETAPA

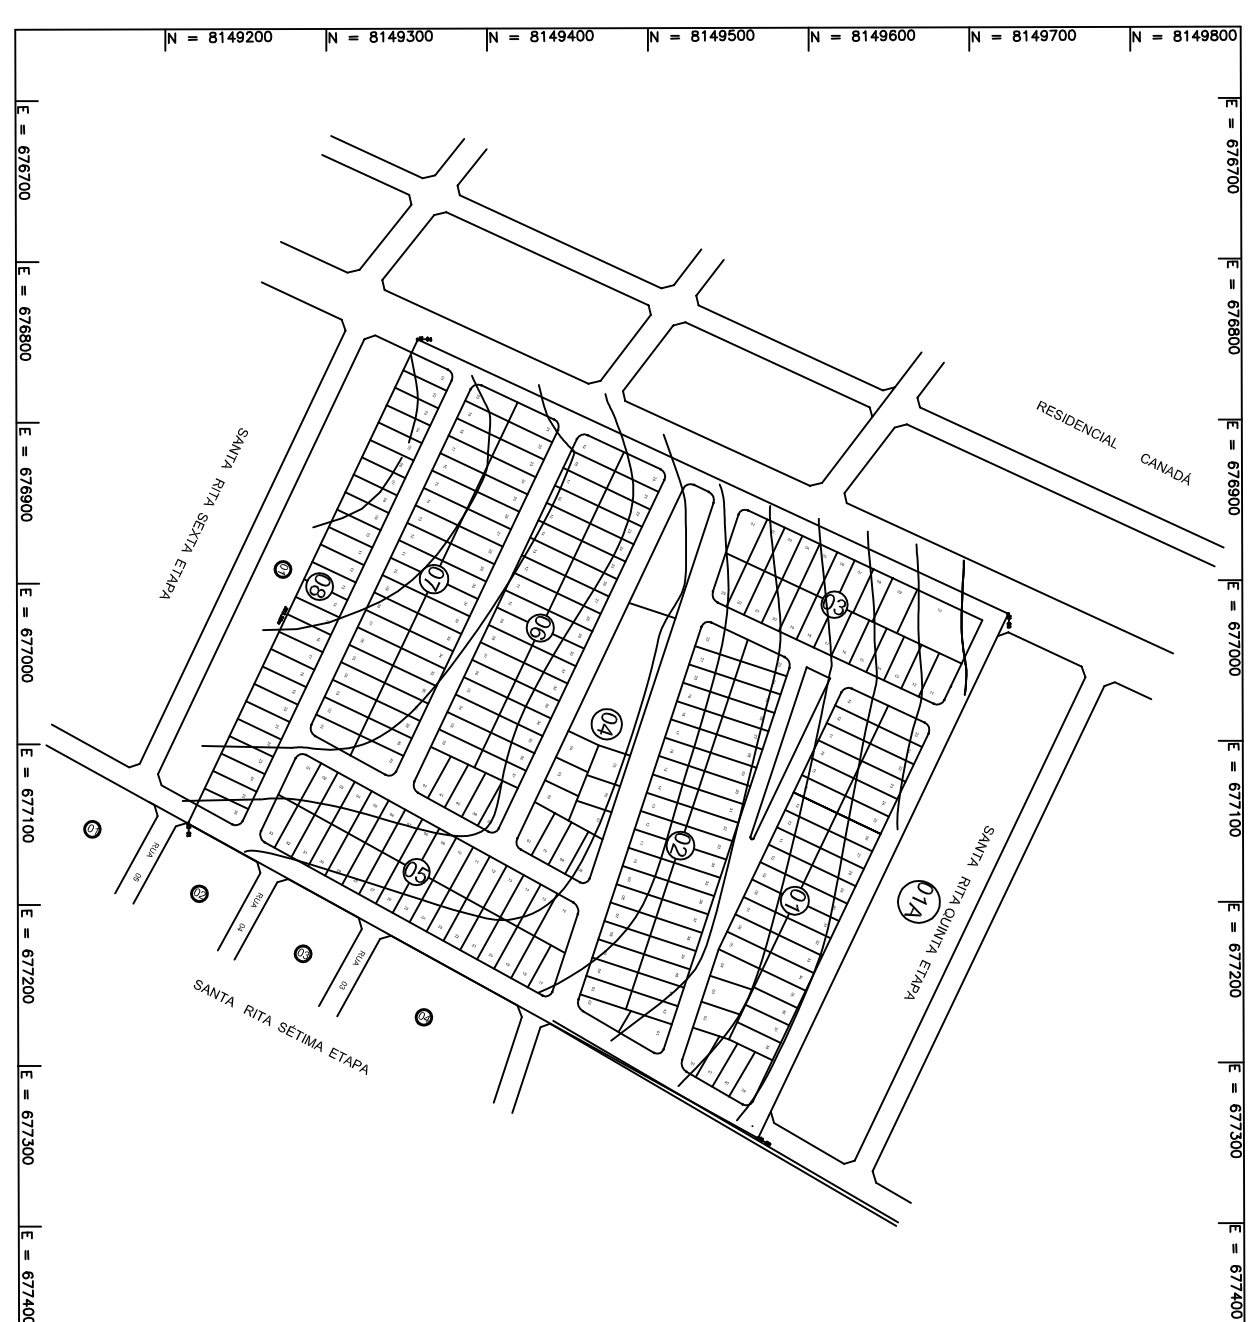

QUADRO DE ÁREAS		
DISTRIBUIÇÃO DAS ÁREAS PÚBLICAS		
DESTINAÇÃO AO LAZER, RECREAÇÃO E INSTITUIÇÕES		
ÁREA	PERCENTUAL	
ÁREA PÚBLICA MUNICIPAL - 01	3.199,67 m ²	2,189%
ÁREA PÚBLICA MUNICIPAL - 02	2022,47 m ²	1,300%
ÁREA PÚBLICA MUNICIPAL - 03	1038,25 m ²	0,714%
TOTAL DE ÁREAS PÚBLICAS - 03 UNIDADES -	6260,39 m ²	4,302%

QUANTITATIVOS	
NÚMERO DE LOTES	256 UNIDADES
NÚMERO DE ÁREAS RURAIS	63 UNIDADES
NÚMERO TOTAL DE ÁREAS	259 UNIDADES
QUADRO RESUMO	
ÁREA TOTAL URBANIZADA	145,531,02m²
ÁREA TOTAL ÁREAS RURAIS	163,930m²
ÁREA TOTAL DO SISTEMA URBANO	44,309,57m²
ÁREA TOTAL ÁREAS RURAIS /	30,447m²
ÁREA TOTAL DO SISTEMA URBANO	6,250,33m²
	4,302%

[illegible]

RENOVAÇÃO	
VILA SANTA RITA	
5ª ETAPA	
PROJETO DE REGULARIZAÇÃO - PROCESSO Nº 47892-2	
MUNICÍPIO DE FREGESIA, 19	
CONTEÚDO	ÁREA
PLANTA URBANÍSTICA	145.541,00M2
	PERÍMETRO 1.629,39M
	TELHA
PROJETO DE REGULARIZAÇÃO	UNICA
JARÁ	DESENHO
02/08/2010/2000	17/0000
ESCALA	ESTADO
	AMOSTRA 289-3454
GOIÂNIA	GOIAS