
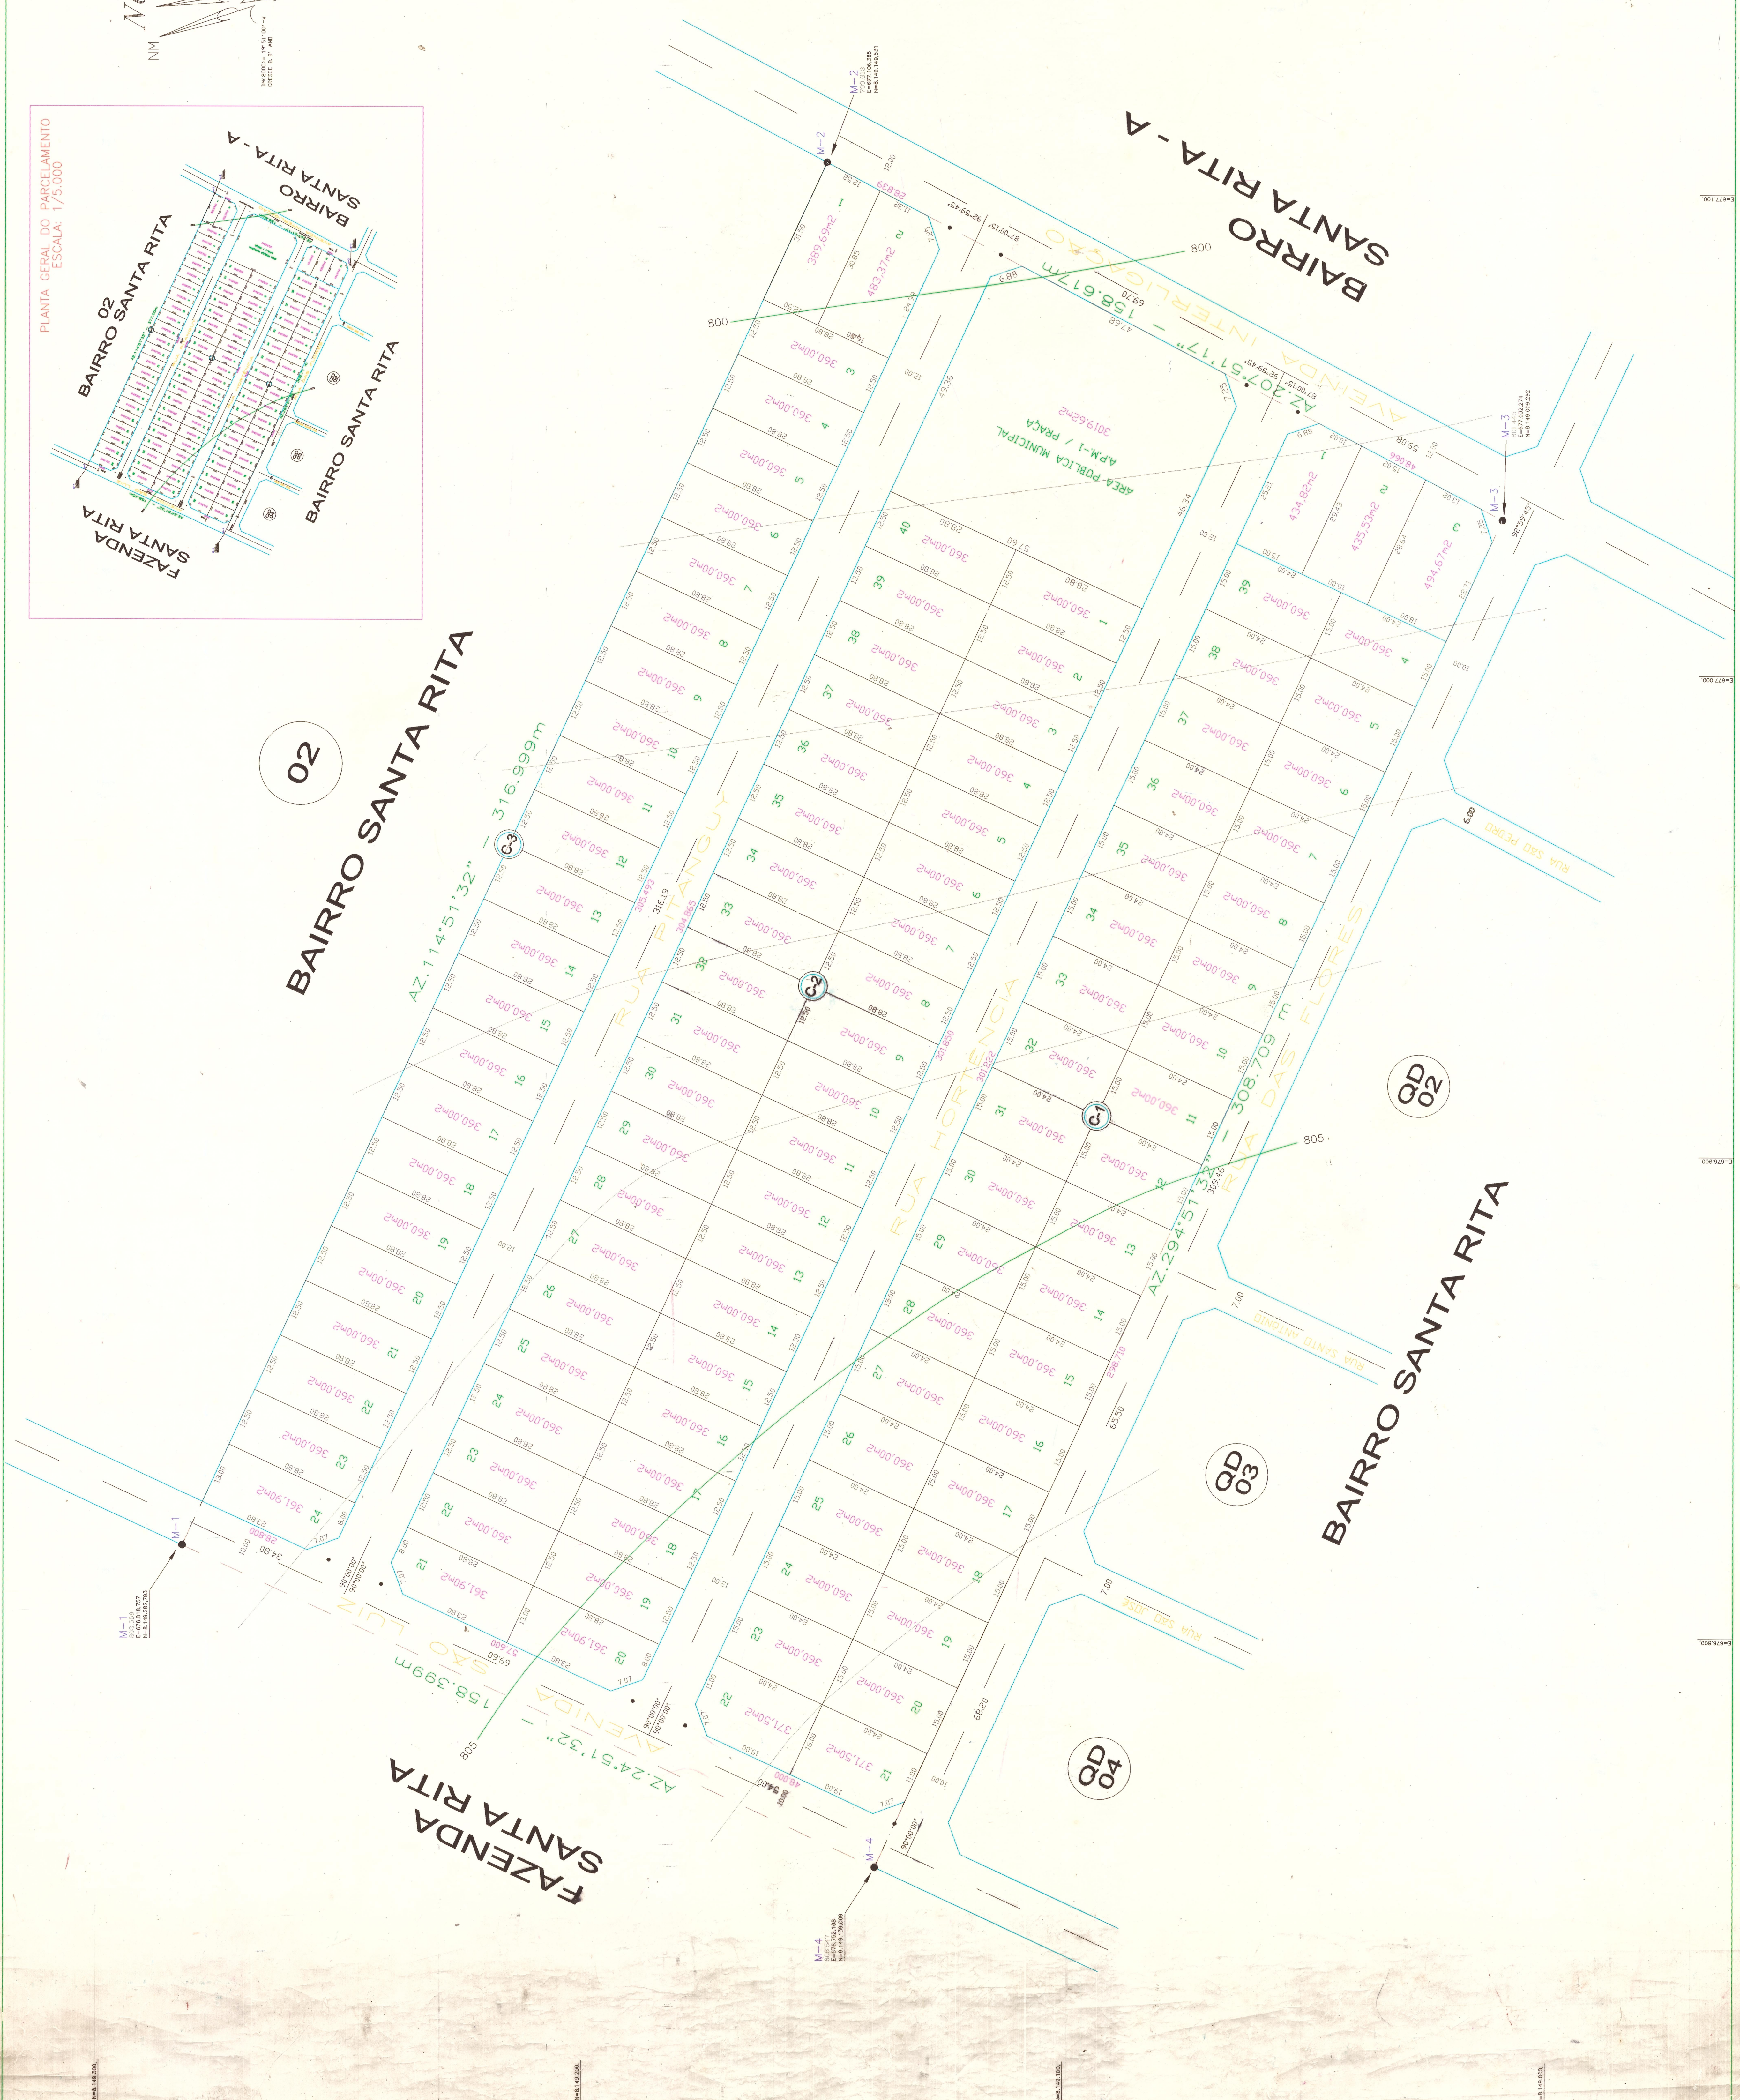


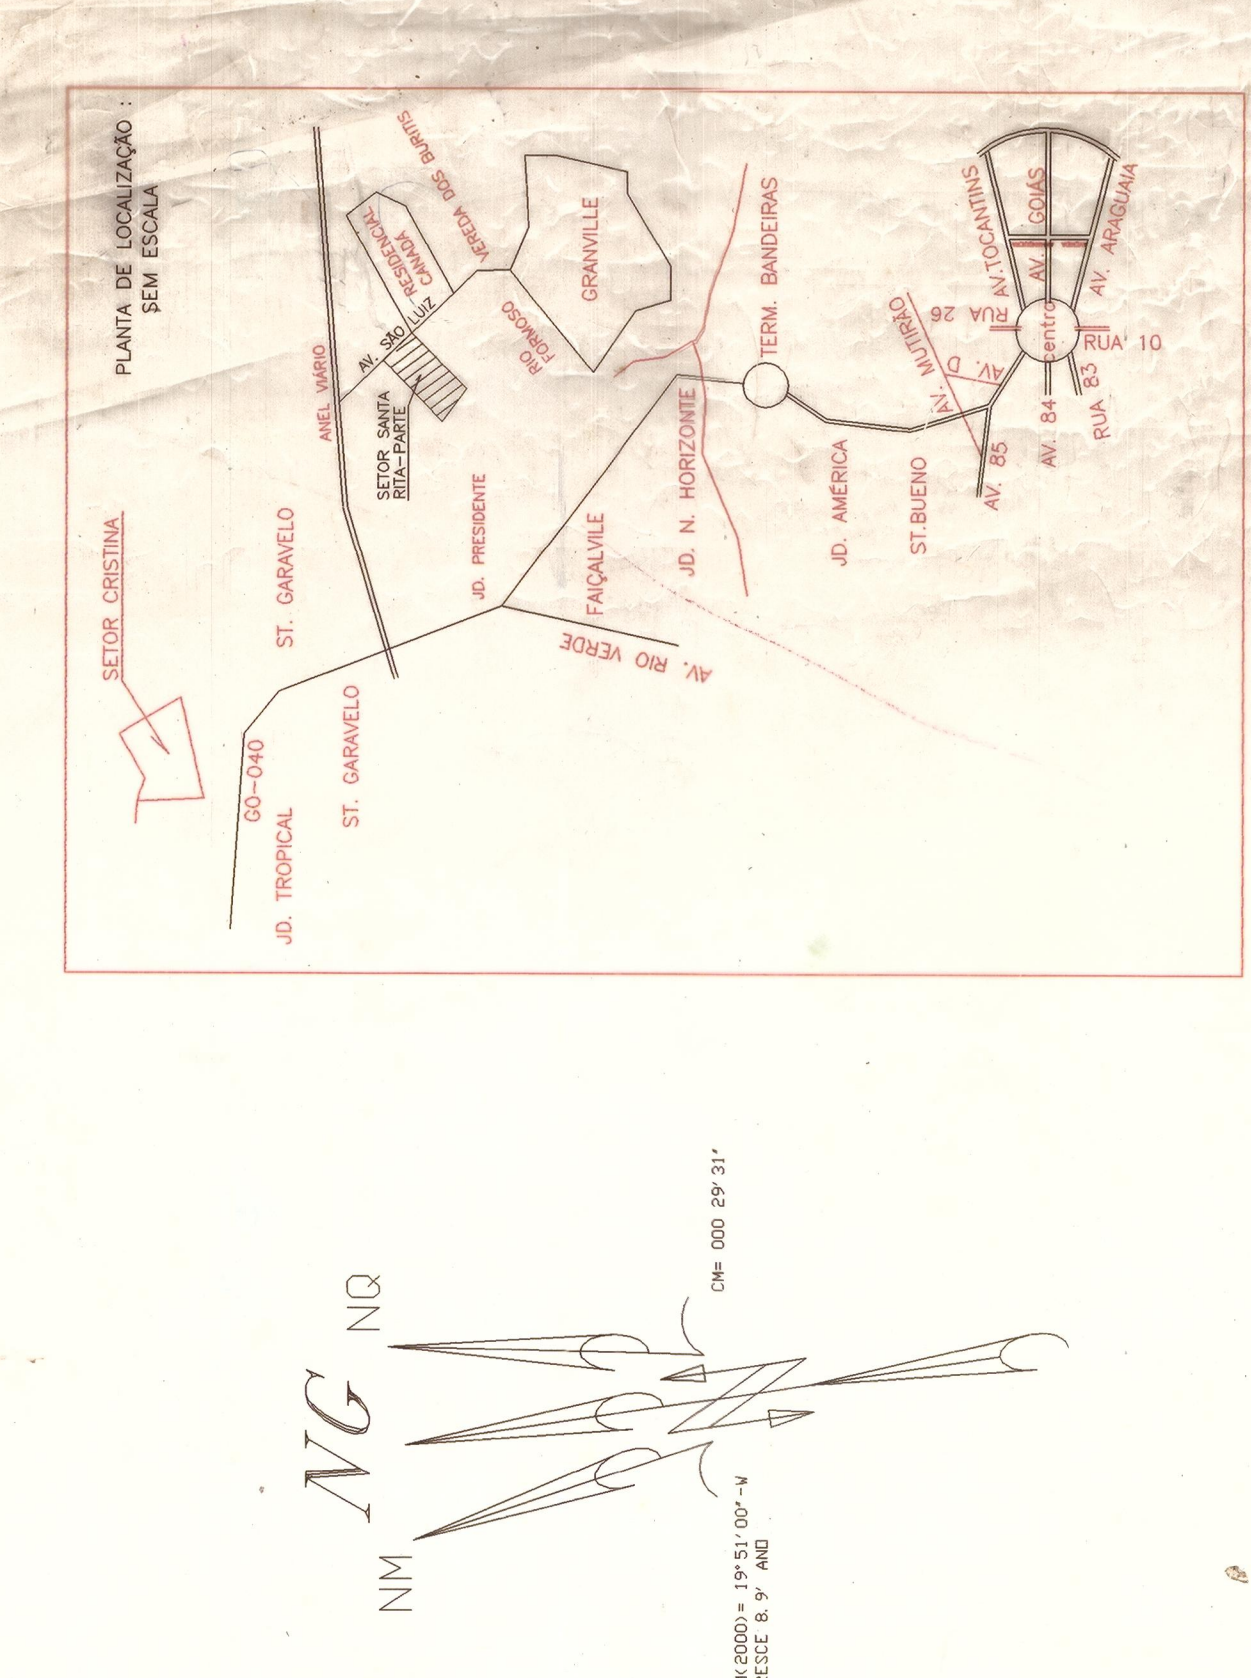

QUADRO DE AREAS				
ESPECIFICACAO	N UNID.	AREA E(M ²)	AREA E(M ²)	AREA E(M ²)
AREA DE LOTES	103	037.546,78	075.766	
APM-01 - PRACA	001	03.019,62	006.093	
TOTAL DE AREAS INSTITUCIONAIS E DE RECREACAO	001	03.019,62	006.093	
SISTEMA VIARIO	---	08.989,87	018.141	
AREA TOTAL LOTEADA	104	49.556,27	100.000	
AREAS PBLICAS MUNICIPAIS				
ESGADA	1/1.000	DATA	DEZ/00	REVISAO S I U-286-2885
				CALCULO

Projeto Urbanístico

PACELAMENTO DAS CHÁCARAS Nº7 e 8
BAIRRO SANTA RITA

APROBADO

DE ACORDO

40 E. J. C.

SECRETARIA DE DEFENSA
US. COM. INMUNIZACION

SECRETARIA DE DEFENSA
US. COM. INMUNIZACION

APROBADO

CONFORME

SECRETARIO N.º 436


SECRETARIO N.º 436

DATA: 11/05/2011

PROJETO DE REGULARIZAÇÃO
BAIRRO SANTA RITA

ARTIGO 40, LEI FEDERAL 6786/79.

PROPRIETÁRIO : _____
CELSO SANTOS E OUTROS

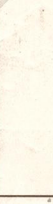PROJETO :	
LEVANTAMENTO E CÁLCULO	
	
	MARCO VINÍCIUS MENDONÇA DE OLIVEIRA

PLANTA DE PARCELAMENTO URBANO - ESC. 1/500

DATA : DEZEMBRO DE 2000