SECÇÃO TRANSV. VIAS 15.00m
Esc. 1:100

SECÇÃO TRANSV. VIAS 13.00m
Esc. 1:100

SECÇÃO TRANSV. VIAS 14.00m
Esc. 1:100

SECÇÃO TRANSV. VIAS 10.00m
Esc. 1:100

PLANTA DE AMARRAÇÃO AO SISTEMA VIÁRIO BÁSICO ESC 1:20000

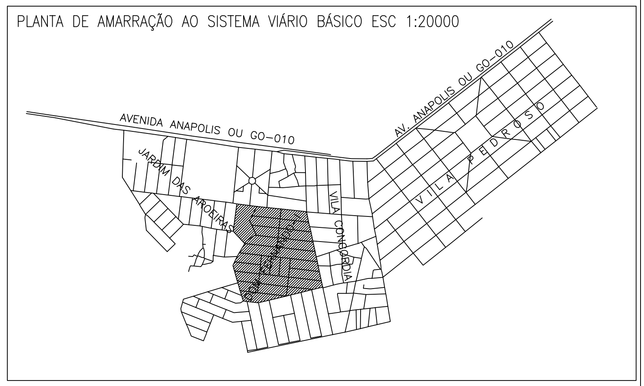

QUADRO DE DESCRIMINACAO

553	AREA DOS LOTES RESIDENCIAIS	137.179,76 m2	67.540%
QUANTIDADE DE LOTES		553 LOTES	–
POPULACAO PREVISTA		2.640 HABITANTES	–
DENSIDADE ABSOLUTA		129.34 HAB./Ha	–
DENSIDADE RELATIVA		192.58 HAB./Ha	–
DATUM HORIZONTAL E VERTICAL			

MARCO LOCALIZADO NO ESTADIO SERRA DOURADA
E=688.446,210
N=8.152.998,740
ALT=826,71

AREAS PUBLICAS MUNICIPAIS
DESTINADAS AO LAZER, A RECREACAO E INSTITUCIONAIS

DESCRIMINACAO	AREAS	PORCENTAGEM
APM01 PRACA	4.339,38 m2	2,137%
TOTAL DE AREAS VERDES	4.339,38 m2	2,137%
APM02 CENTRO COMUNITÁRIO	2.162,69 m2	1.064%
APM03 ESCOLA	2.160,42 m2	1.064%
APM04 IGREJA	1.627,67 m2	0.801%
TOTAL DE AREAS INSTITUCIONAIS	5.950,78 m2	2.929%
TOTAL DE AREAS PUBLICAS	10.290,16 m2	5.066%

SISTEMA VIARIO

DESCRIMINACAO	AREAS	PORCENTAGEM
VIAS E CANALIZACAO DE TRAFEGO	55.638,08 m2	27.394%

PLANTA CADASTRAL ESCALA 1:5000.

PROJETO DE REGULARIZACAO

"JARDIM DOM FERNANDO-I"

PARTE INTEGRANTE DA FAZENDA RETIRO

PROJETO DE REGULARIZAÇÃO ELABORADO CONFORME LEI FEDERAL 6766/79
E LEI MUNICIPAL 6063 DE 19/12/83.

PROPRIETARIO:

ARQUIDIOCESE DE GOIÂNIA

Órgão Promotor: SECRETARIA MUNICIPAL DE PLANEJAMENTO

ARQ°. VALÉRIA FLEURY DE C. PENIDO
CREA-GO 2199/D

DESCRIMINACAO	AREAS	PORCENTAGEM
AREA DO TERRENO E A PARCELAR	203.108,00 m2	100,000%

APROVACAO:

NORTE

NMNO

DECLINACAO MAGNETICA 18°55'20"V EN 03/98
COORDENCIA MERIDIANA 0° 28' 25"

OBS: O LEVANTAMENTO TOPOCADASTRAL E O PROJETO DE REGULARIZAÇÃO FORAM ELABORADOS PELA SECRETARIA MUNICIPAL DE PLANEJAMENTO (SEMPL), GOVERNO DA CIDADE DE GOIÂNIA.

CONTEUDO:

PLANTA URBANISTICA

ESCALA:	DATA:	FOLHA:	MUNICIPIO:
1:1.000	JUNHO/98	1/1	GOIANIA-GOIAS