
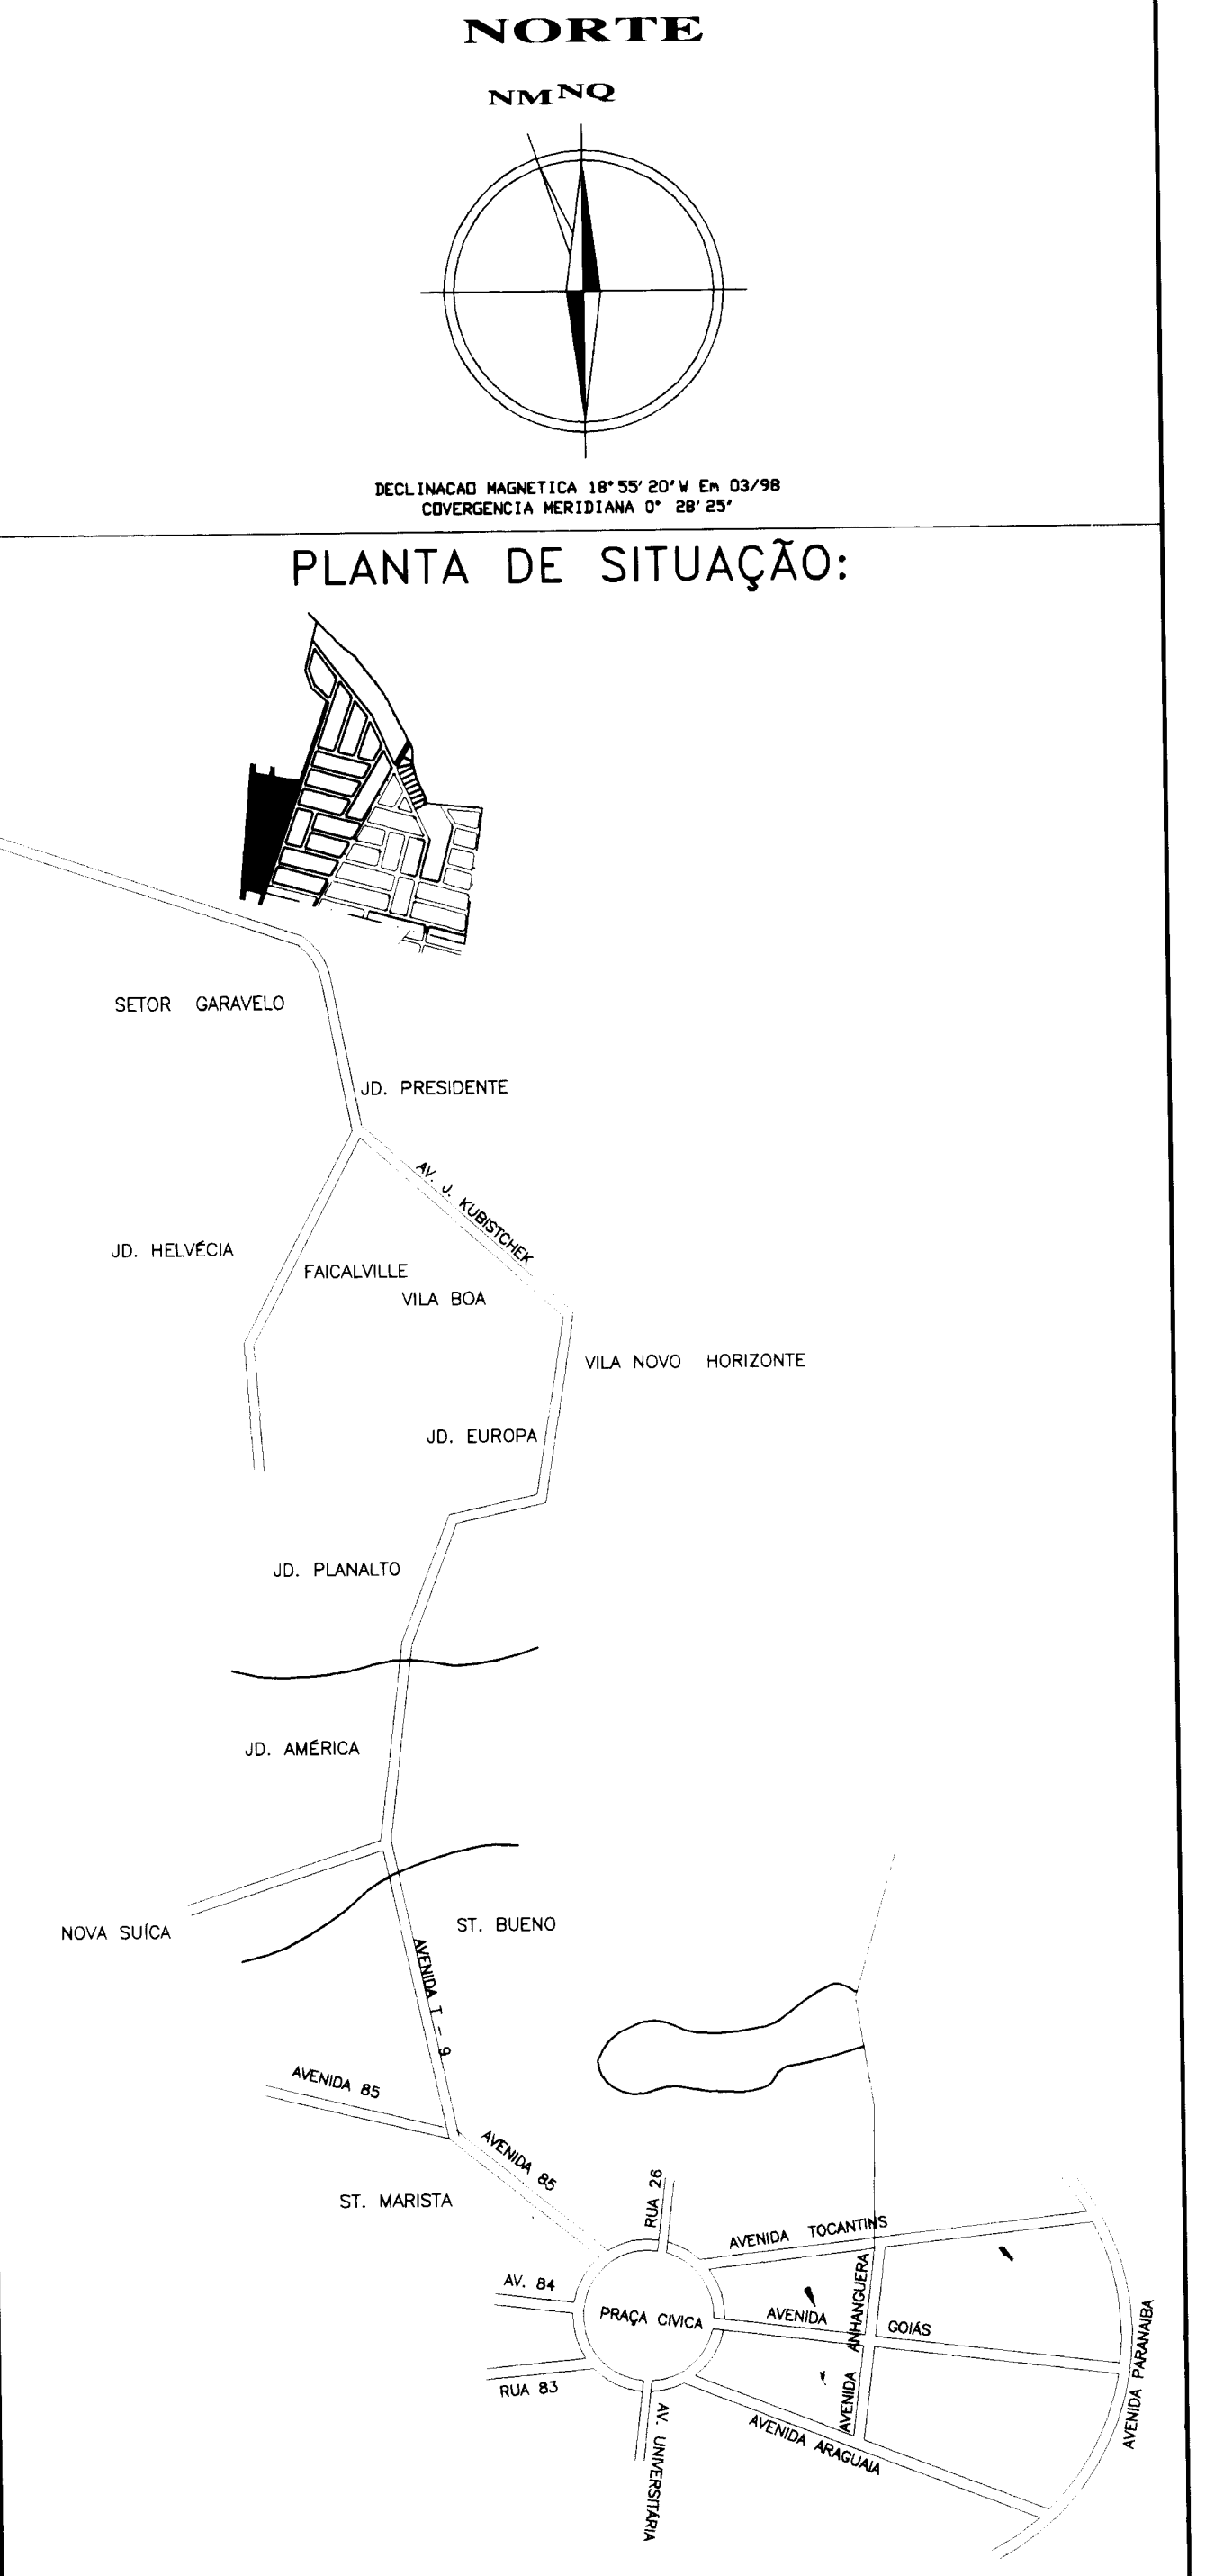


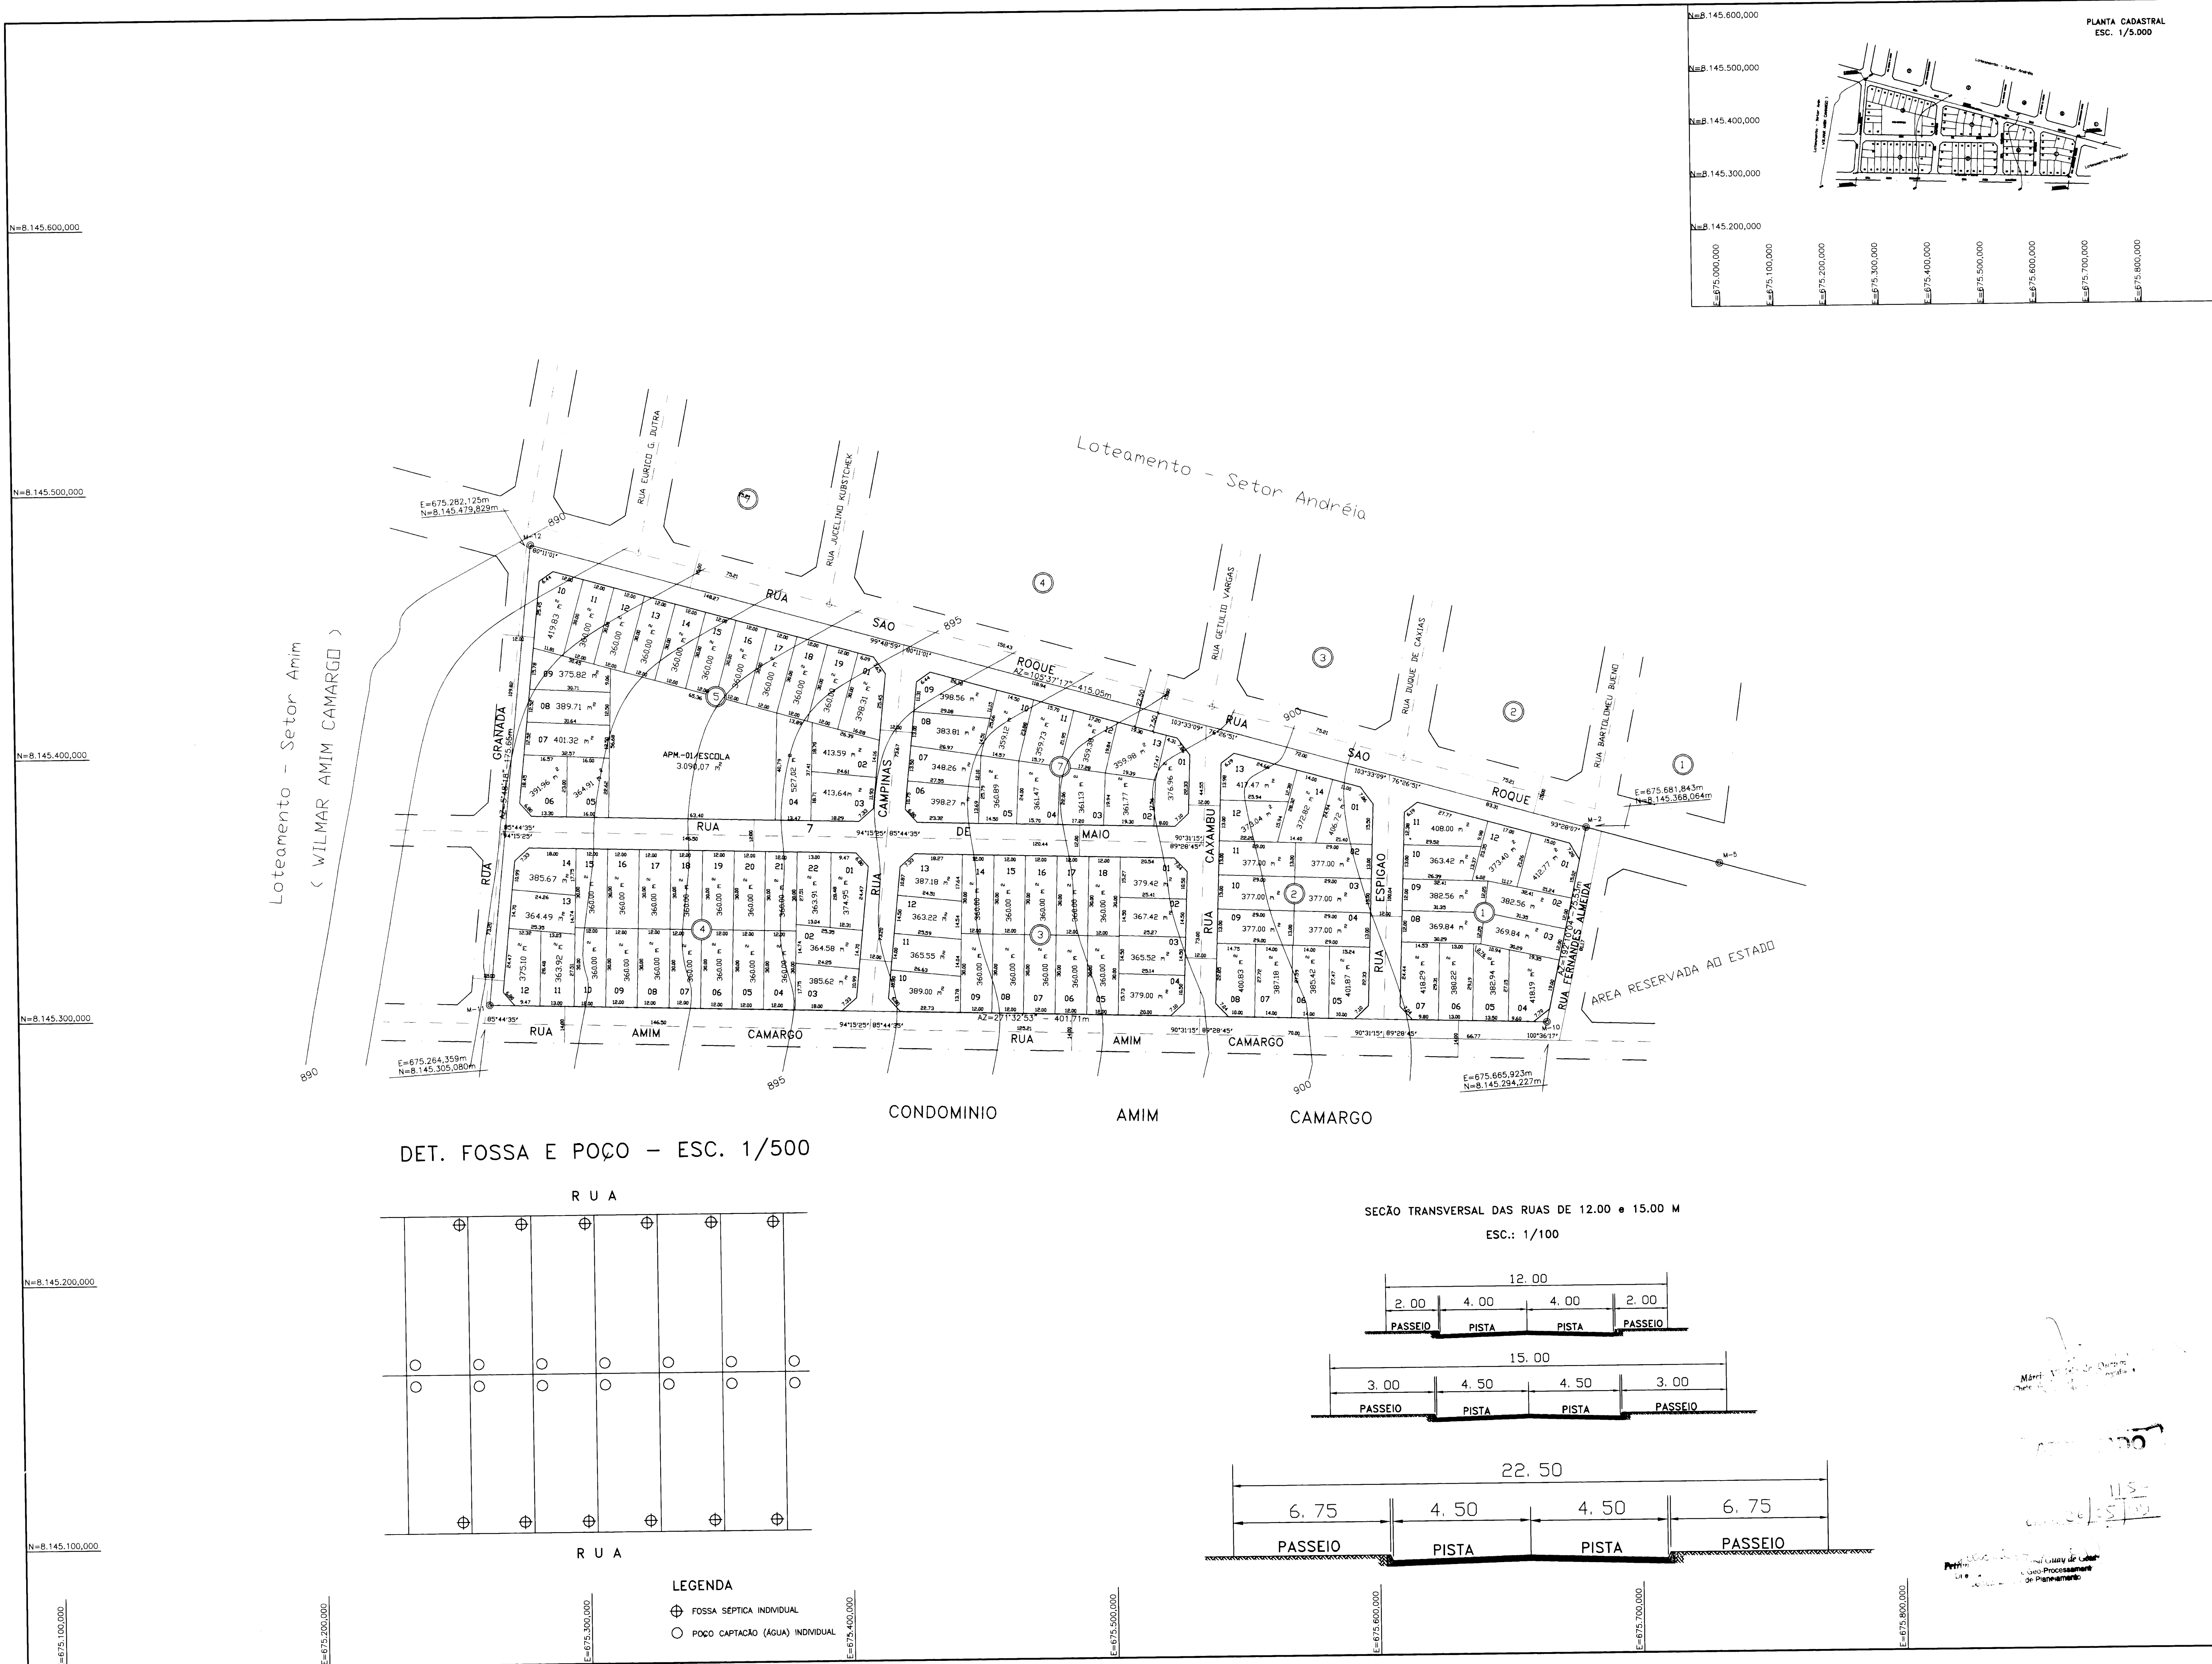

Projeto de Regularizacáo SETOR DOS DOURADOS (Art 40 de Lei Federal 6766/79)

ÁREAS			
TERRENO : 50.830,00 m2		URBANIZADA : 50.830,00 m2	
QUADRO DE APROVEITAMENTO DE ÁREAS			
UTILIZACAO	ÁREA PRIVATIVA	ÁREA PÚBLICA	ÁREA DAS VIAS
ÁREA M2	36.809,37	3.092,57	10.928,06
%	72,417	6,279	21,304
UNIDADES	RESIDENCIAIS	TOTAL DAS UNIDADES	
	98	98	

PROPRIETARIO: *Jose Fernandes de Almeida*
JOSE FERNANDES ALMEIDA


ÓRGÃO PROMOTOR: **GOVERNO DA CIDADE DE GOIÂNIA**
SECRETARIA MUNICIPAL DE PLANEJAMENTO
Secretaria Municipal de Planejamento-SEPLAM

PROJETO: *Arq. Valéria Fleury C. Pendo*
ARQ. VALÉRIA FLEURY C. PENDO
CREA-GO - 2199/D
Assessoria Técnica - SEMP

LEVANTAMENTO E CÁLCULO: *João Rebouças de S. Filho*
JOÃO REBOUÇAS DE S. FILHO
CREA-GO - 1991/TO
Divisão de Cartografia - SEMP

ESCALA: 1:1000
DATA: 26/04/99
MUNICÍPIO/UF: Goiânia / Go
DESENHO: Gilberto M. R. Filho

DET. FOSSA E POÇO – ESC. 1/500

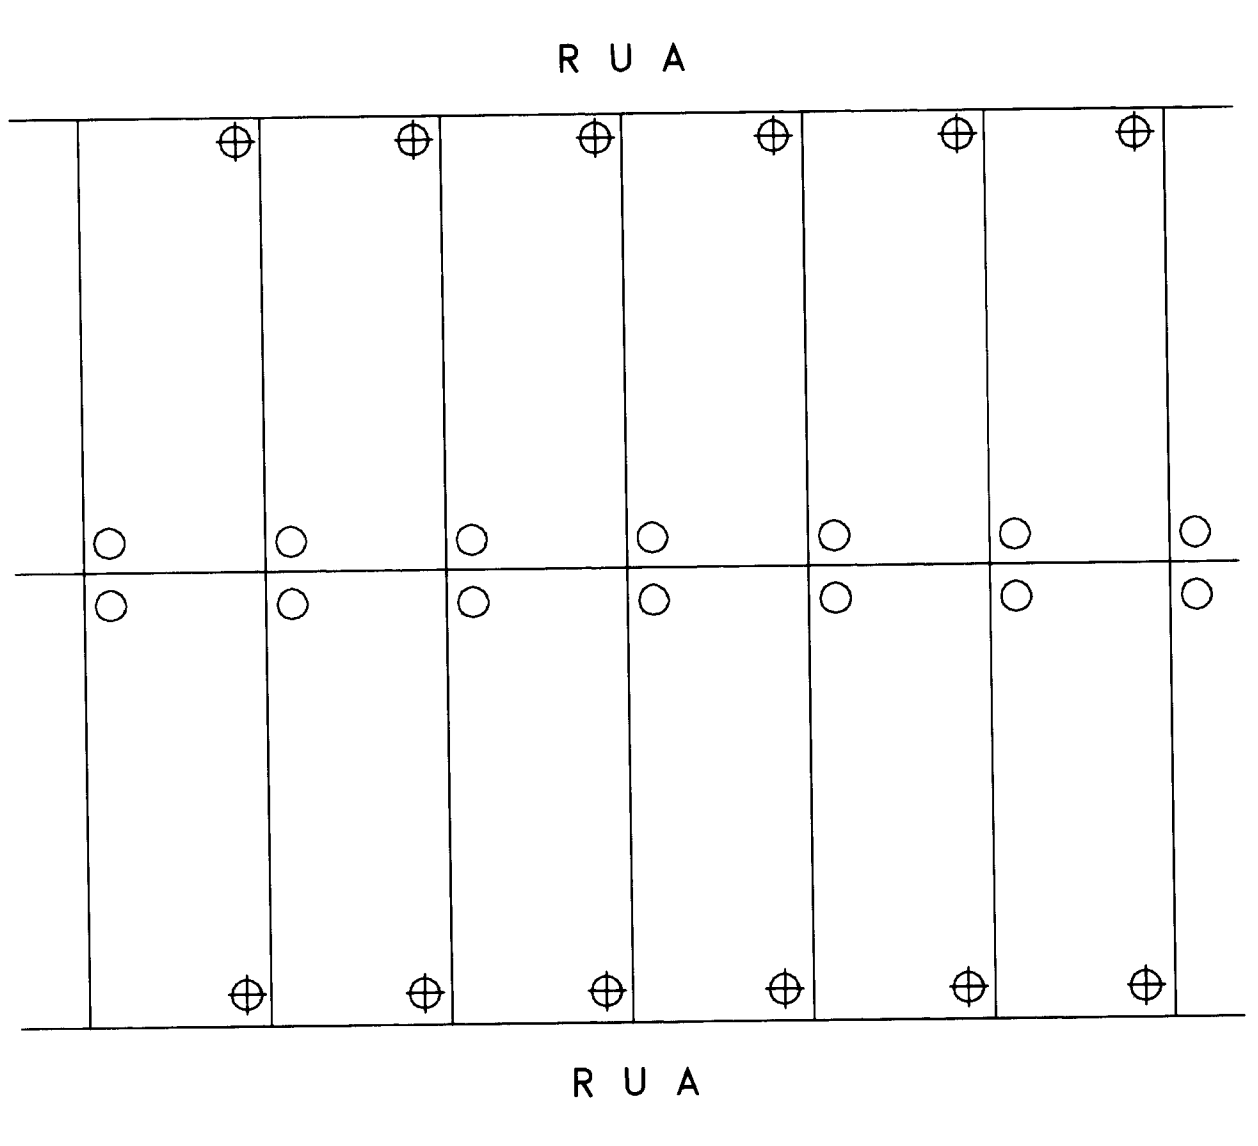

LEGENDA
⊕ FOSSA SÉPTICA INDIVIDUAL
○ POÇO CAPTAÇÃO (ÁGUA) INDIVIDUAL

SEÇÃO TRANSVERSAL DAS RUAS DE 12,00 x 15,00 M ESC.: 1/100

