

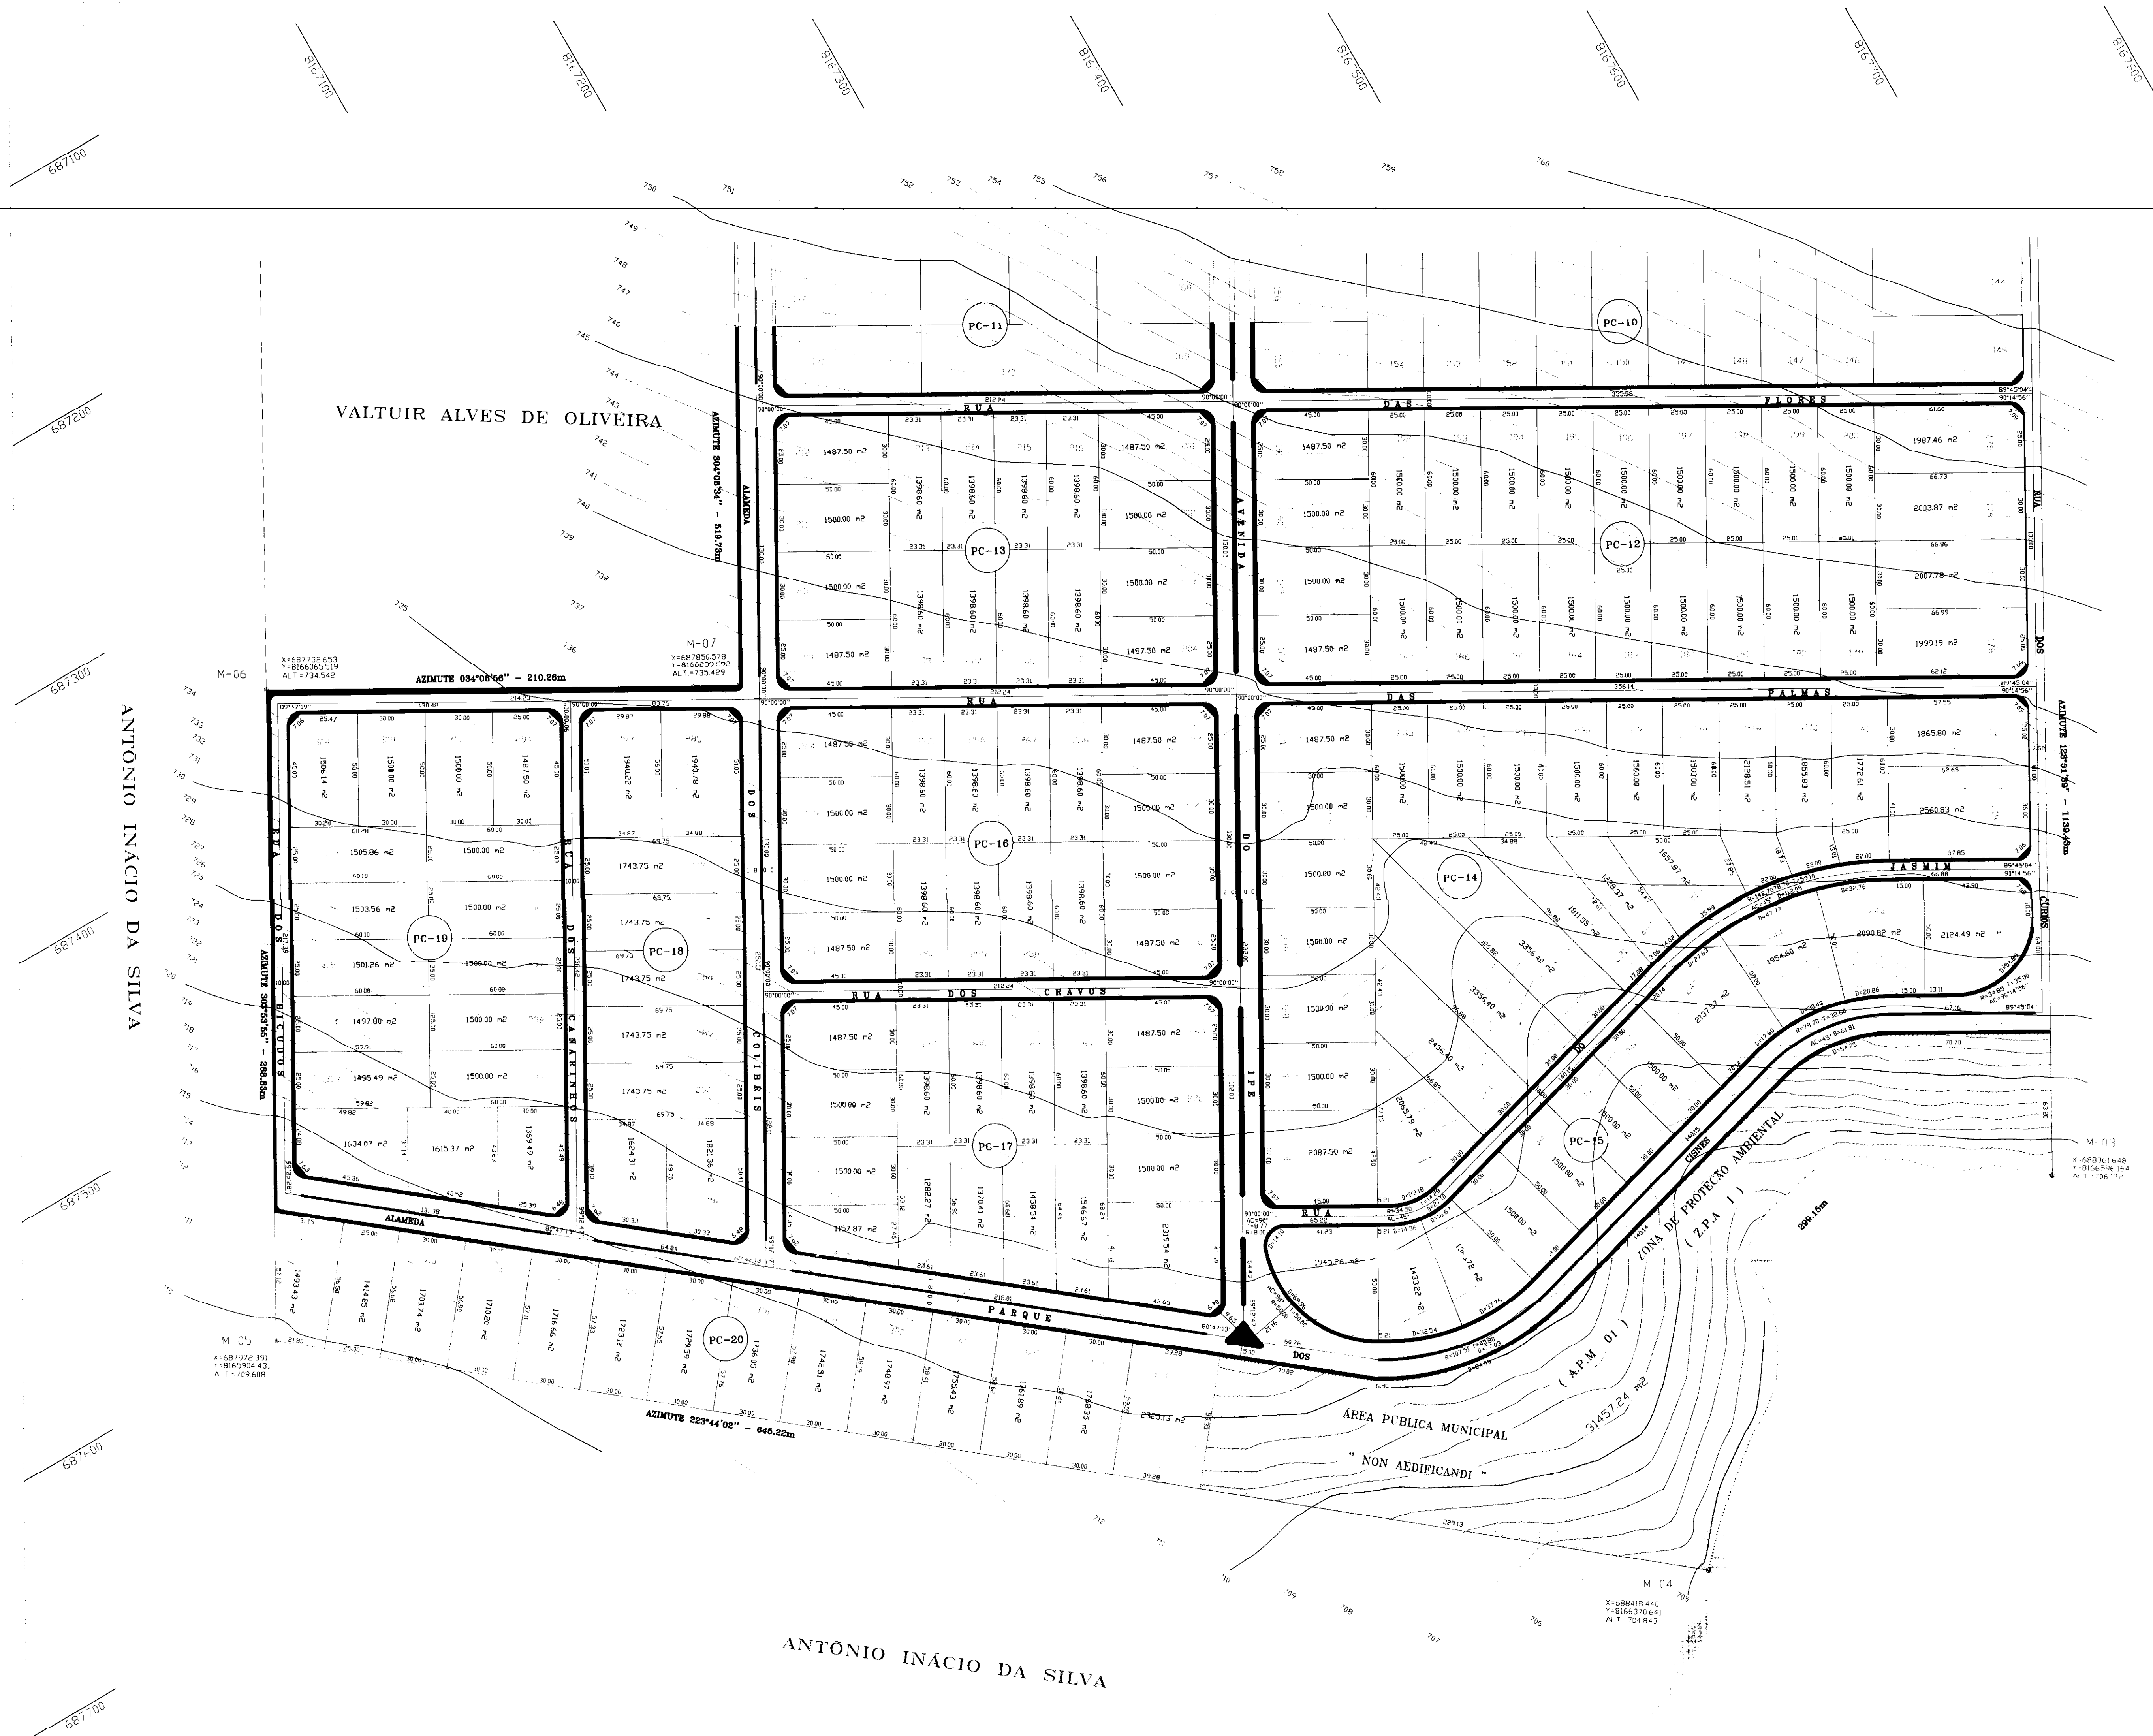


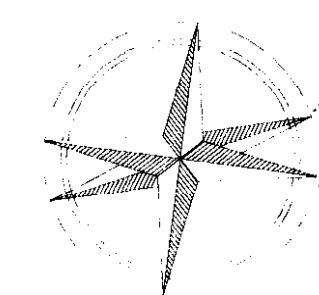


JOSIAS LUIZ GUIMARÃES

PLANTA DE SITUAÇÃO

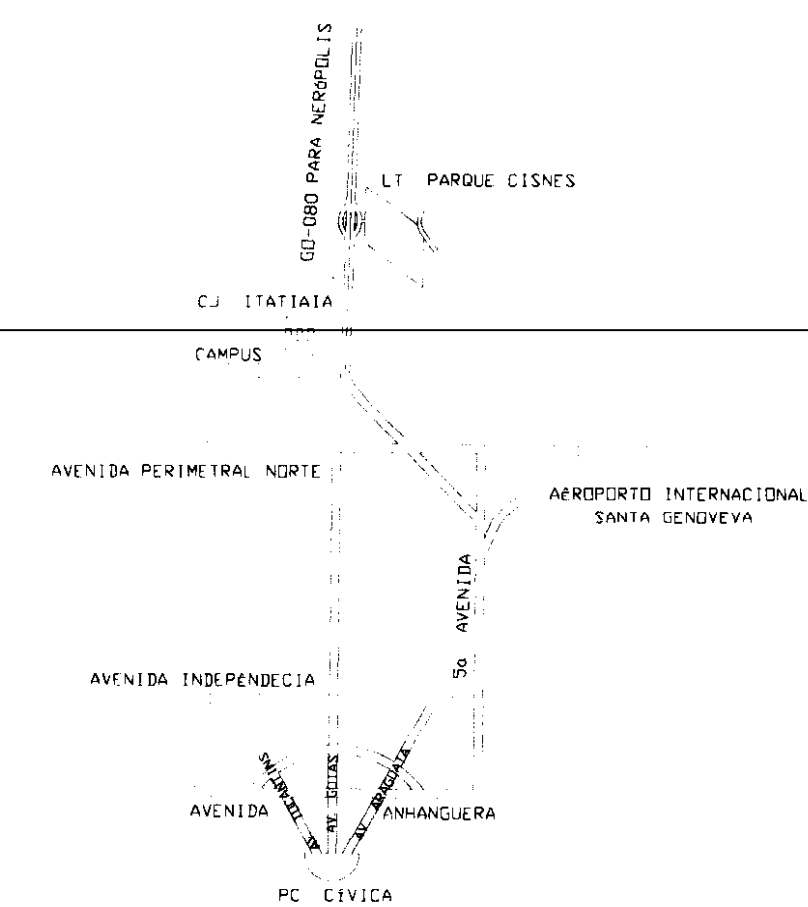


DECLINAÇÃO MAGNÉTICA 18°57'20" EM JUNHO/98
CONVERGÊNCIA MERIDIANA -00°29'46"


SEÇÃO TRANSVERSAL DA RUA DE 7,50 m
ESC.: 1/100

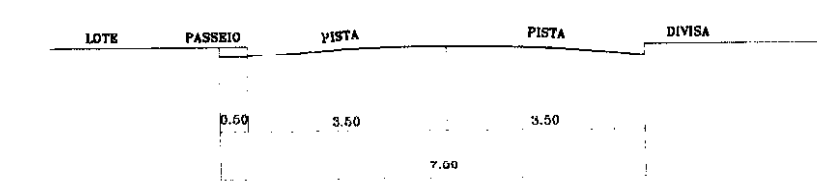


SEÇÃO TRANSVERSAL DA RUA DE 10,00 m
ESC.: 1/100

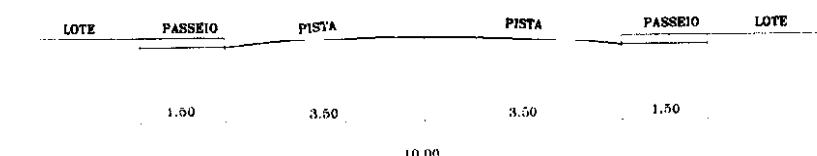


SEÇÃO TRANSVERSAL DA RUA DE 12,00 m
ESC.: 1/100

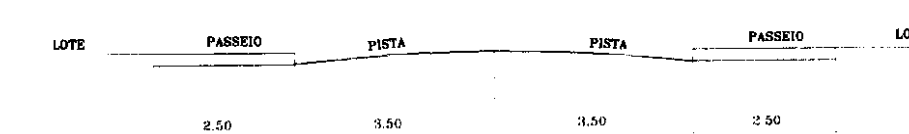

SEÇÃO TRANSVERSAL DA AL. DE 18,00 m
ESC.: 1/100

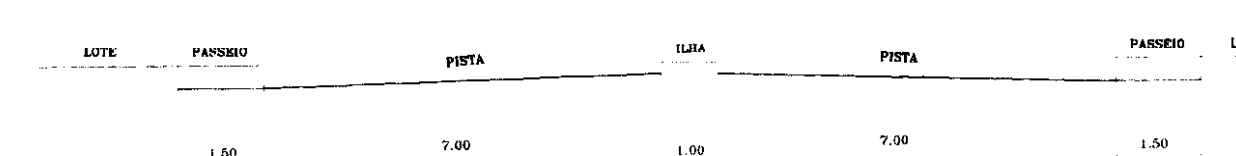

SEÇÃO TRANSVERSAL DA AV. DE 20,00 m
ESC.: 1/100

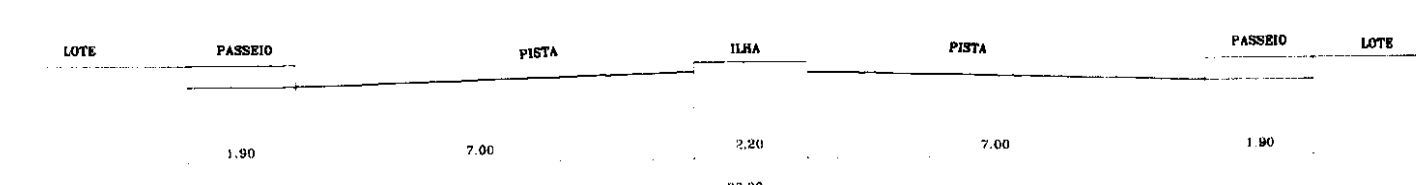

VALORIZAÇÃO IMOBILIÁRIA LTDA

QUADRO DE ÁREAS

IMÓVEL: PARQUE DOS CISNES			
ESPECIFICAÇÃO	Nº DE LOTES	ÁREA EM M²	%
LOTES RESIDENCIAIS	324	524341.76	78.02
ÁREAS PÚBLICAS (APM)	01	31641.52	4.71
SISTEMA VIÁRIO	--	116053.99	17.27
TOTAL.....	325	672037.27	100.00

PROJETO DE REGULARIZAÇÃO
CONFORME Art.40 da Lei Federal No 6766/79

PARQUE DOS CISNES

MUNICÍPIO GOIÂNIA ESTADO GOIÁS

PROPRIETÁRIO VALORIZAÇÃO IMOVEIS LTDA

WILSON TERNAN BORGES

AUTOR DO PROJETO

RESP. TÉCNICO *WILSON GUERRA*

RESP. TÉCNICO *MARCIO VICARIO R. QUEIROZ*

LEV. TOPOGRÁFICO

CREADO 2006/75

APROVAÇÃO

WILSON GUERRA

MARCIO VICARIO R. QUEIROZ

ESCALA DATA PRANCHAS C.P.D./ACAD

1/1000 JUNHO/98 2/2 RANUNFO