

ÁREAS - LOTE / EDIFICAÇÃO

QUADRA 01	LOTE (m²)	EDIFICAÇÃO (m²)
LOTE 1	1.090,91	143,89
LOTE 3	337,70	397,05
LOTE 4	334,94	46,41
LOTE 5	315,55	72,24
LOTE 6	284,47	52,21
LOTE 7	341,95	84,60
LOTE 8	302,78	103,88
LOTE 9	292,24	74,77
LOTE 10	317,88	110,88
LOTE 11	321,10	110,41
LOTE 12	172,37	55,56
LOTE 13	188,72	74,61


ÁREAS - LOTE / EDIFICAÇÃO

QUADRA 02	LOTE (m²)	EDIFICAÇÃO (m²)
LOTE 14	244,88	68,78
LOTE 15	431,80	178,74
LOTE 16	423,79	26,16
LOTE 17	398,05	191,83
LOTE 18	398,73	89,34
LOTE 19	414,89	144,22
LOTE 20	386,59	115,17
LOTE 21	391,67	106,88
LOTE 22	331,24	14,43
LOTE 23	330,65	163,70
LOTE 24	597,40	182,33
LOTE 24A	294,93	58,55
LOTE 25	306,20	82,28

QUADRO GERAL DE ÁREAS

ÁREAS PARTICULARES		
DISCRIMINAÇÃO	UNIDADES	m²
QUADRA 01 - LOTES RESIDENCIAIS	12	4.294,41
QUADRA 02 - LOTES RESIDENCIAIS	13	4.857,42
SUB-TOTAL	25	9.151,83
ESPAÇO LIVRE DE USO PÚBLICO		
DISCRIMINAÇÃO	QUANTIDADE	m²
SISTEMA VIÁRIO	-	1.459,48
ÁREA VERDE	01	4.108,50
SUB-TOTAL	01	5.568,98
ÁREA TOTAL		14.822,81

- CONVENÇÕES
- Pólea
 - Borda de bloco
 - ▨ Edificação
 - 320.69m² Área do bloco

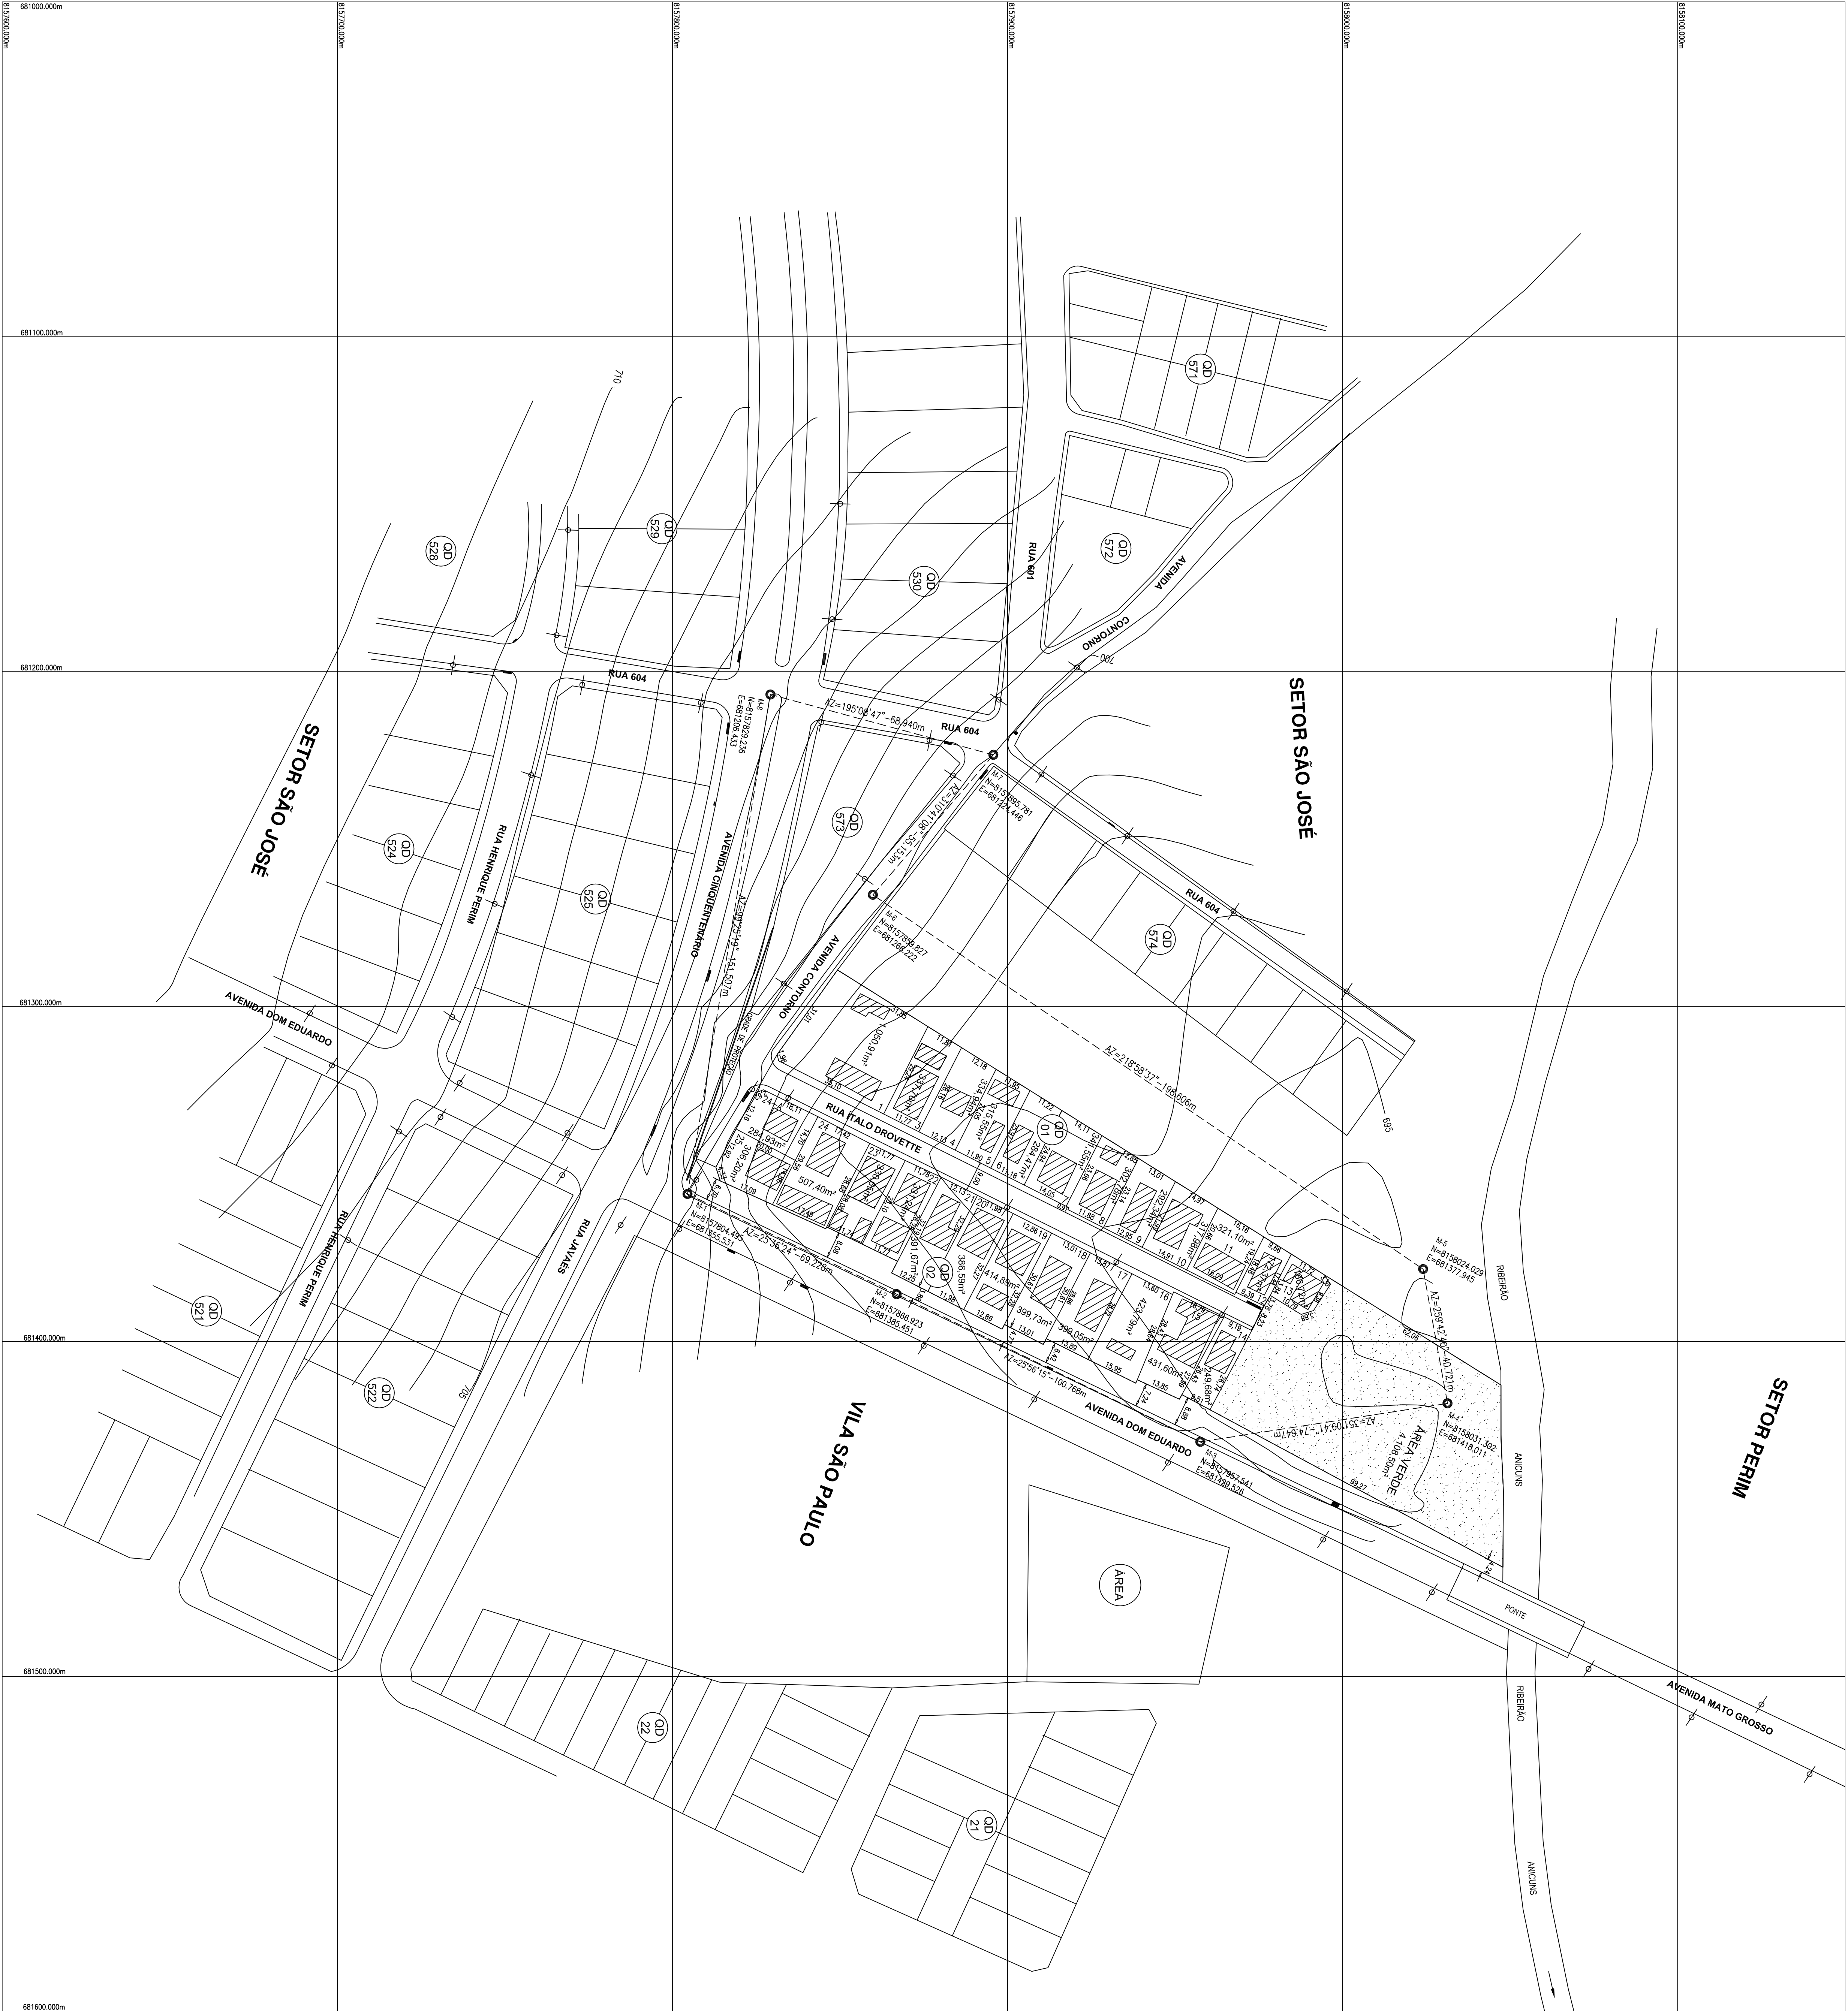

JARDIM ANA FLÁVIA
PROJETO DE REGULARIZAÇÃO


PROPRIETÁRIO:

RESP. TÉCNICO:

JOSÉ MAURÍCIO LOBO - CREA 48257/D-0

DISCRIMINAÇÃO	ÁREA TOTAL	FOLHA
QUADRAS 01 E 02	14.882,81m²	ÚNICA

APPROVAÇÃO

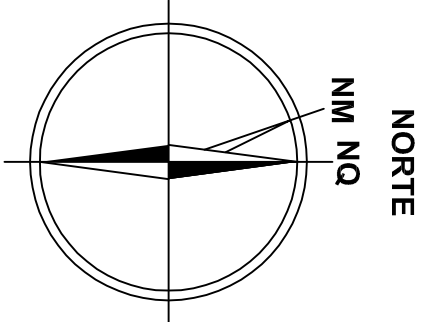

REGULAMENTO MUNICIPAL, 31 DE ABRIL DE 2016
CONDIÇÃO DE REGULARIZAÇÃO 27/12/17

CONTEÚDO: PLANTA DE SITUAÇÃO, PLANTA DO LOTEAMENTO, QUADRO DE ÁREAS

ESCALA:	DATA:	PRESENÇA:	MUNICÍPIO:
1:1.000 / 1:3.000	JUN/2016	F. LOBO	GOIÂNIA-GOIS