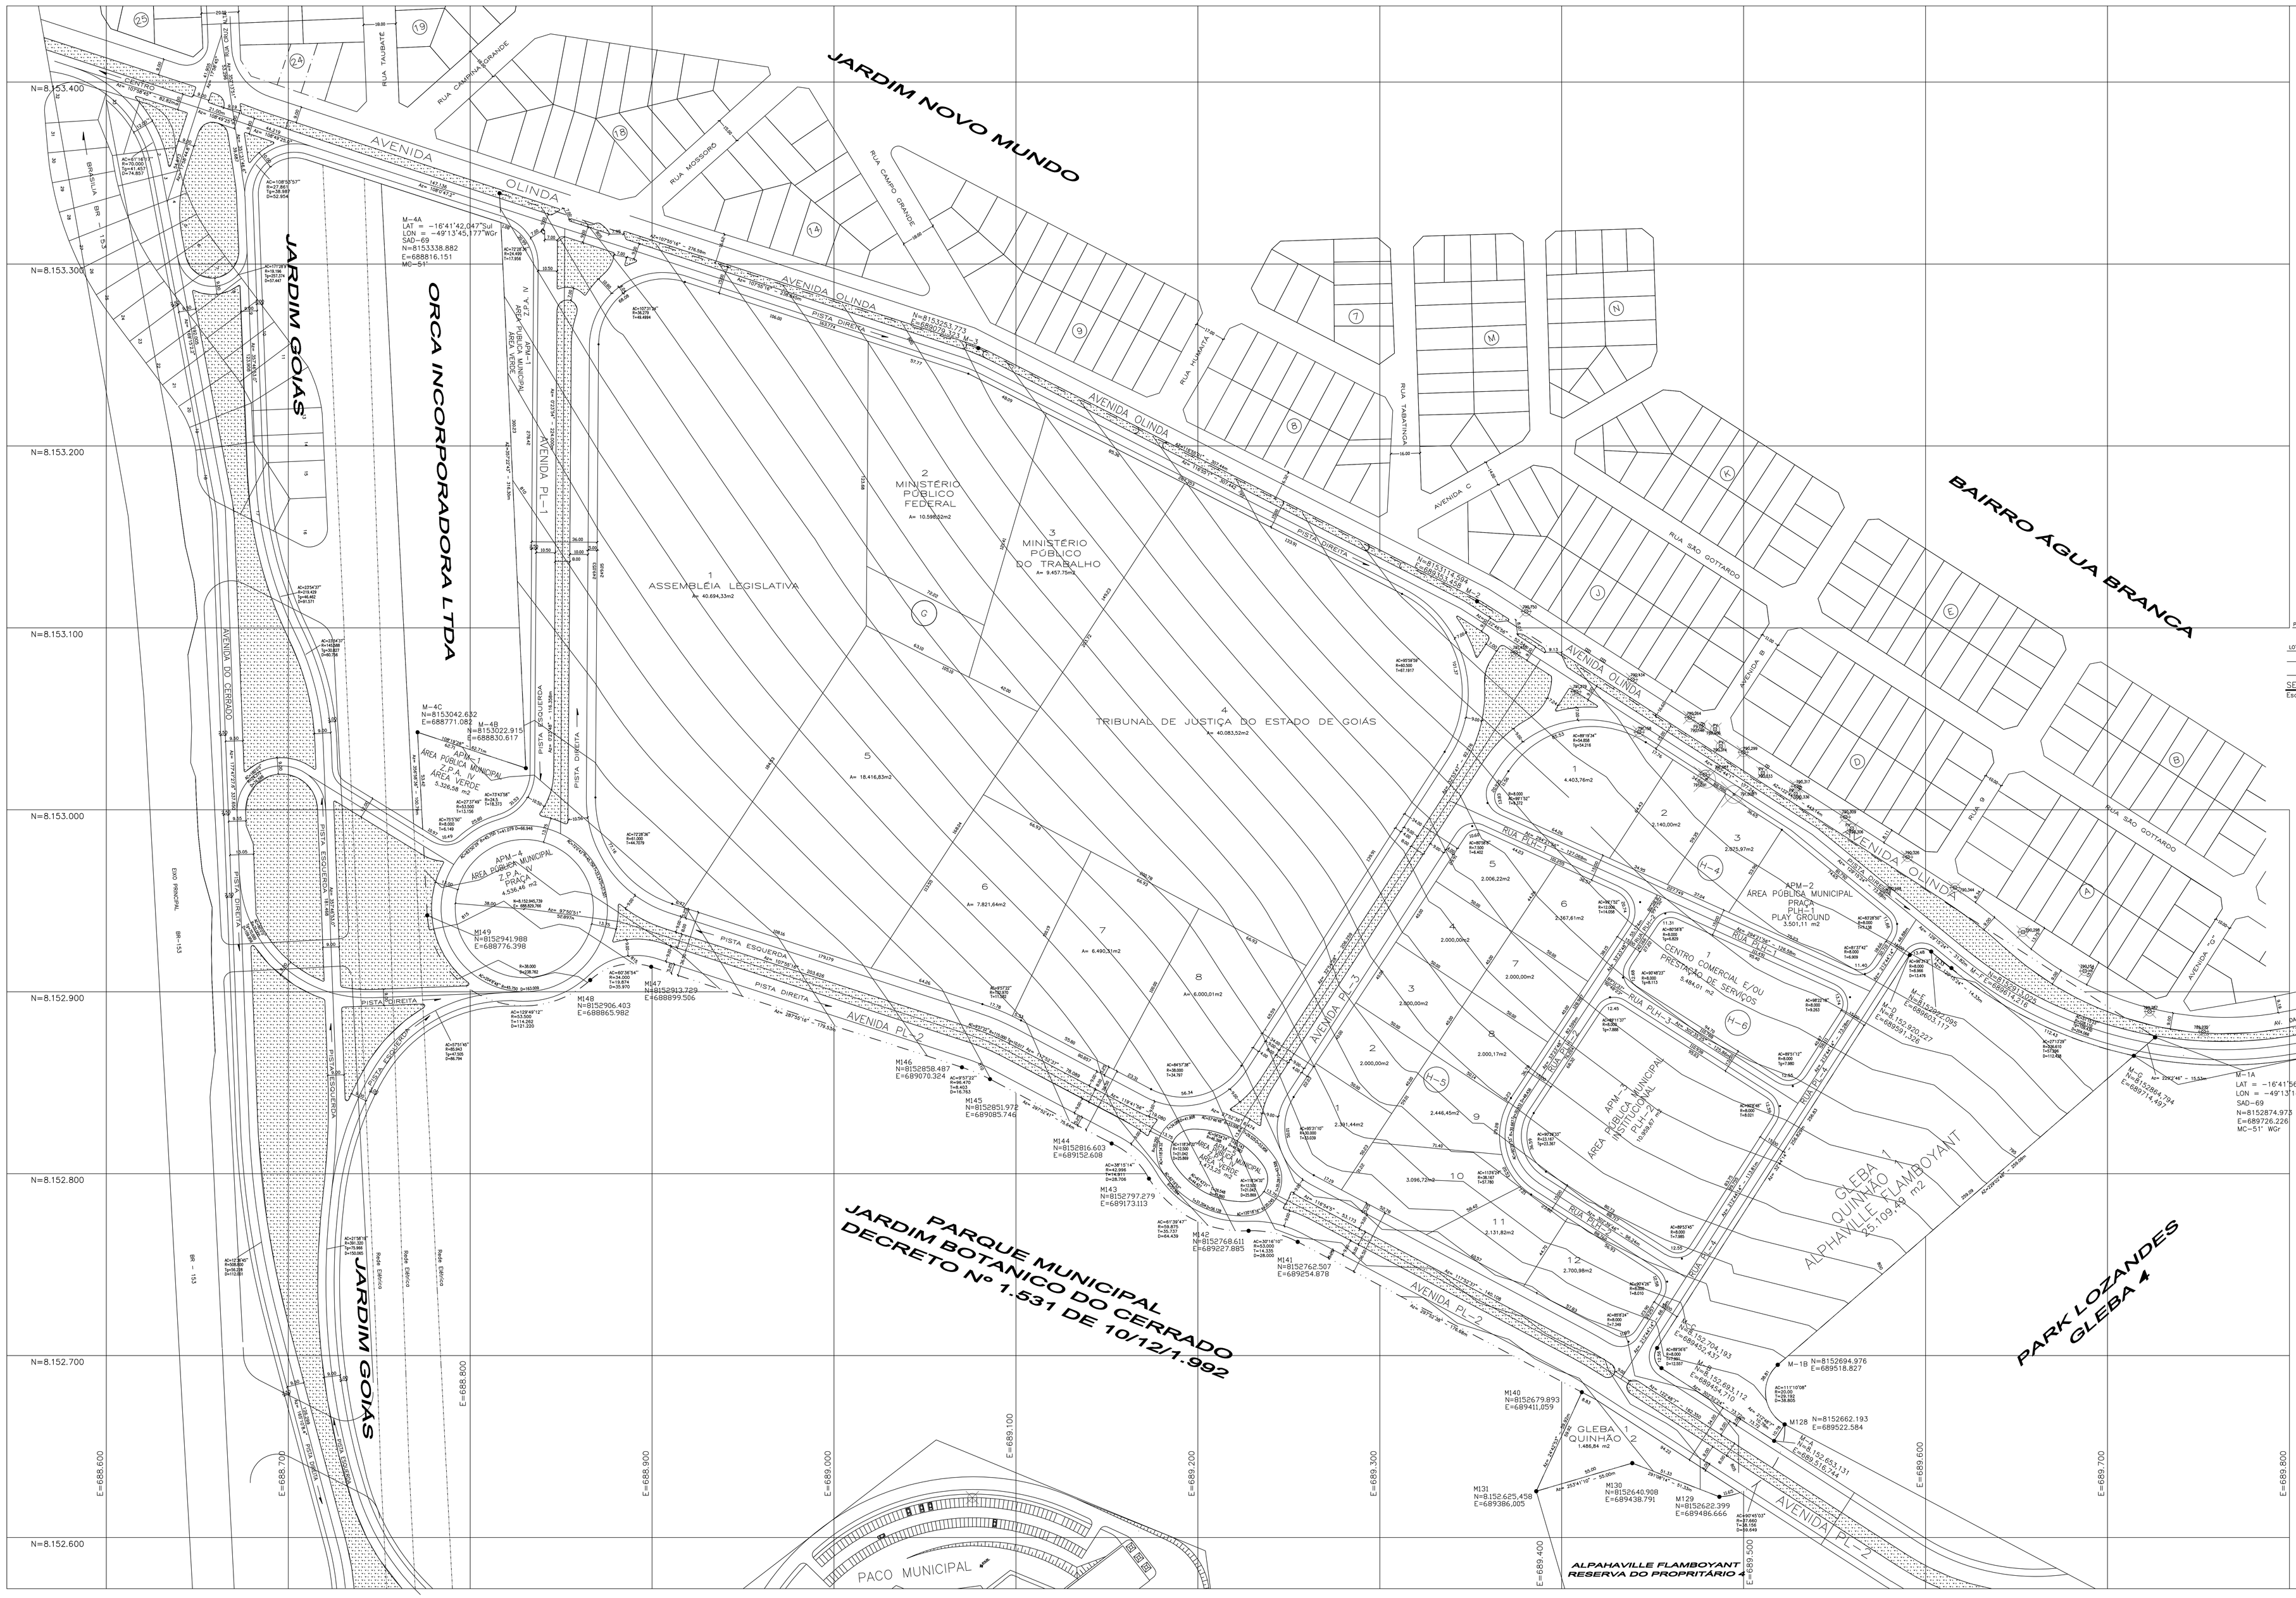
JARDIM NOVO MUNDO
BAIRRO ÁGUA BRANCA
AVENIDA OLINDA
AVENIDA PL-1
AVENIDA PL-2
AVENIDA PL-3
AVENIDA C
AVENIDA D
RUA SÃO GOTARDO
RUA CAMPO GRANDE
RUA MOSSORÓ
RUA TAUBATÉ
RUA TAMATINGA
RUA PL-1
RUA PL-2
RUA PL-3
RUA PL-4
