


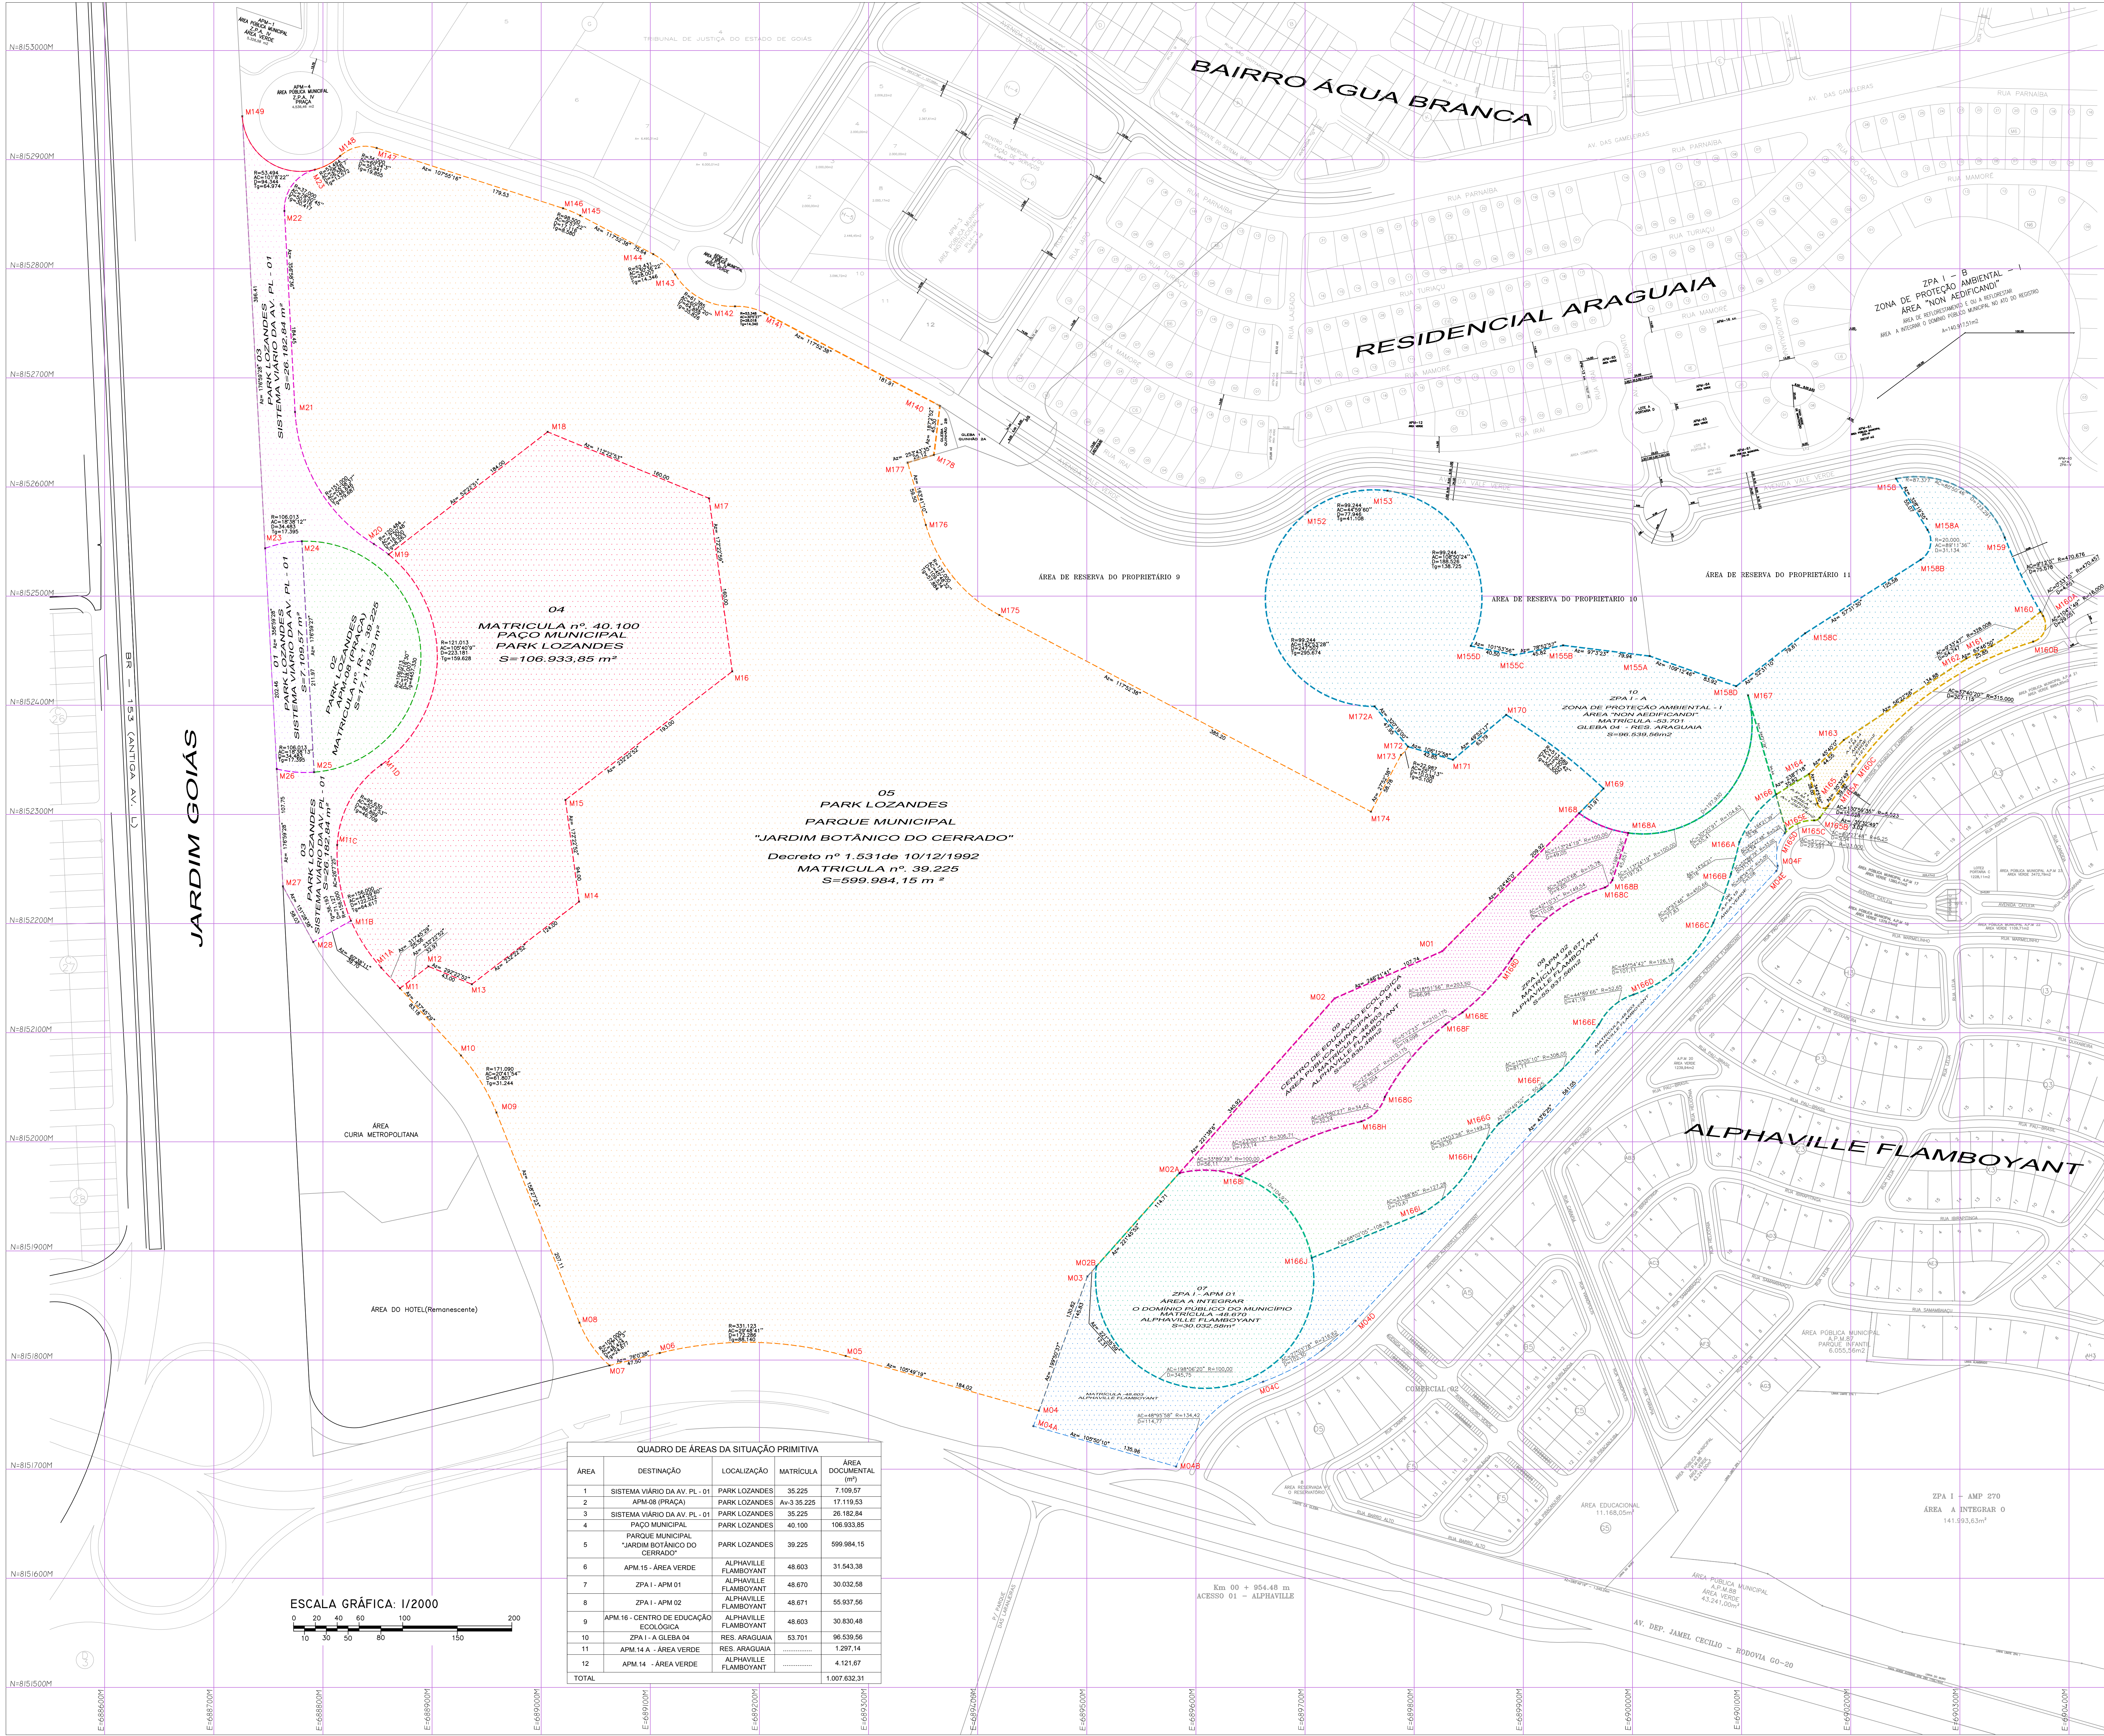

LEGENDA	
ÁREA 01 - SISTEMA VIÁRIO DA AV. PL - 01	ÁREA 09 - APM 16 - CENTRO DE EDUCAÇÃO ECOLÓGICA
ÁREA 02 - APM 08 (PRAÇA)	ÁREA 10 - ZPA I - A GLEBA 04
ÁREA 03 - SISTEMA VIÁRIO DA AV. PL - 01	ÁREA 11 - APM 14 A - ÁREA VERDE
ÁREA 04 - PAÇO MUNICIPAL	ÁREA 12 - APM 14 - ÁREA VERDE


"PARK LOZANDES"

ÁREAS E MATRÍCULAS CONSTANTES
ÁREA 01 - SISTEMA VIÁRIO DA AV. PL - 01, ÁREA 02 - APM 08 (PRAÇA), ÁREA 03 - SISTEMA VIÁRIO DA AV. PL - 01, ÁREA 04 - MATRÍCULA Nº 40.100, ÁREA 05 - MATRÍCULA Nº 39.225, ÁREA 06 - MATRÍCULA Nº 48.603, ÁREA 07 - MATRÍCULA Nº 48.

PROPRIETÁRIO:
PREFEITURA MUNICIPAL DE GOIÂNIA
CNPJ - 01.612.092/0001-23

RESPONSÁVEL TÉCNICO:
JUVENIL MACHADO MARINS
CREA - 3377/10-00

COMPOSIÇÃO DE ÁREAS:	MATRÍCULAS	ÁREAS (m2)

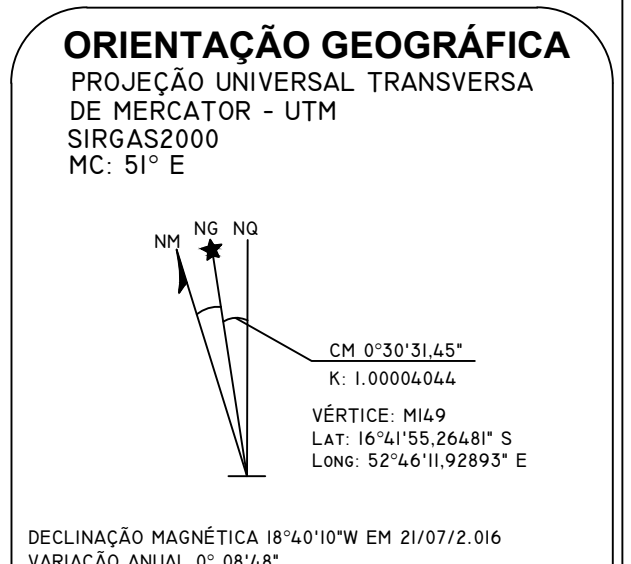

FRANCHA:
1/3
CONTEÚDO:
PLANTA DA SITUAÇÃO PRIMITIVA
ESCALA:
1:2.000
DATA:
NOVEMBRO/2.016
MUNICÍPIO/ESTADO:
GOIÂNIA-GO