



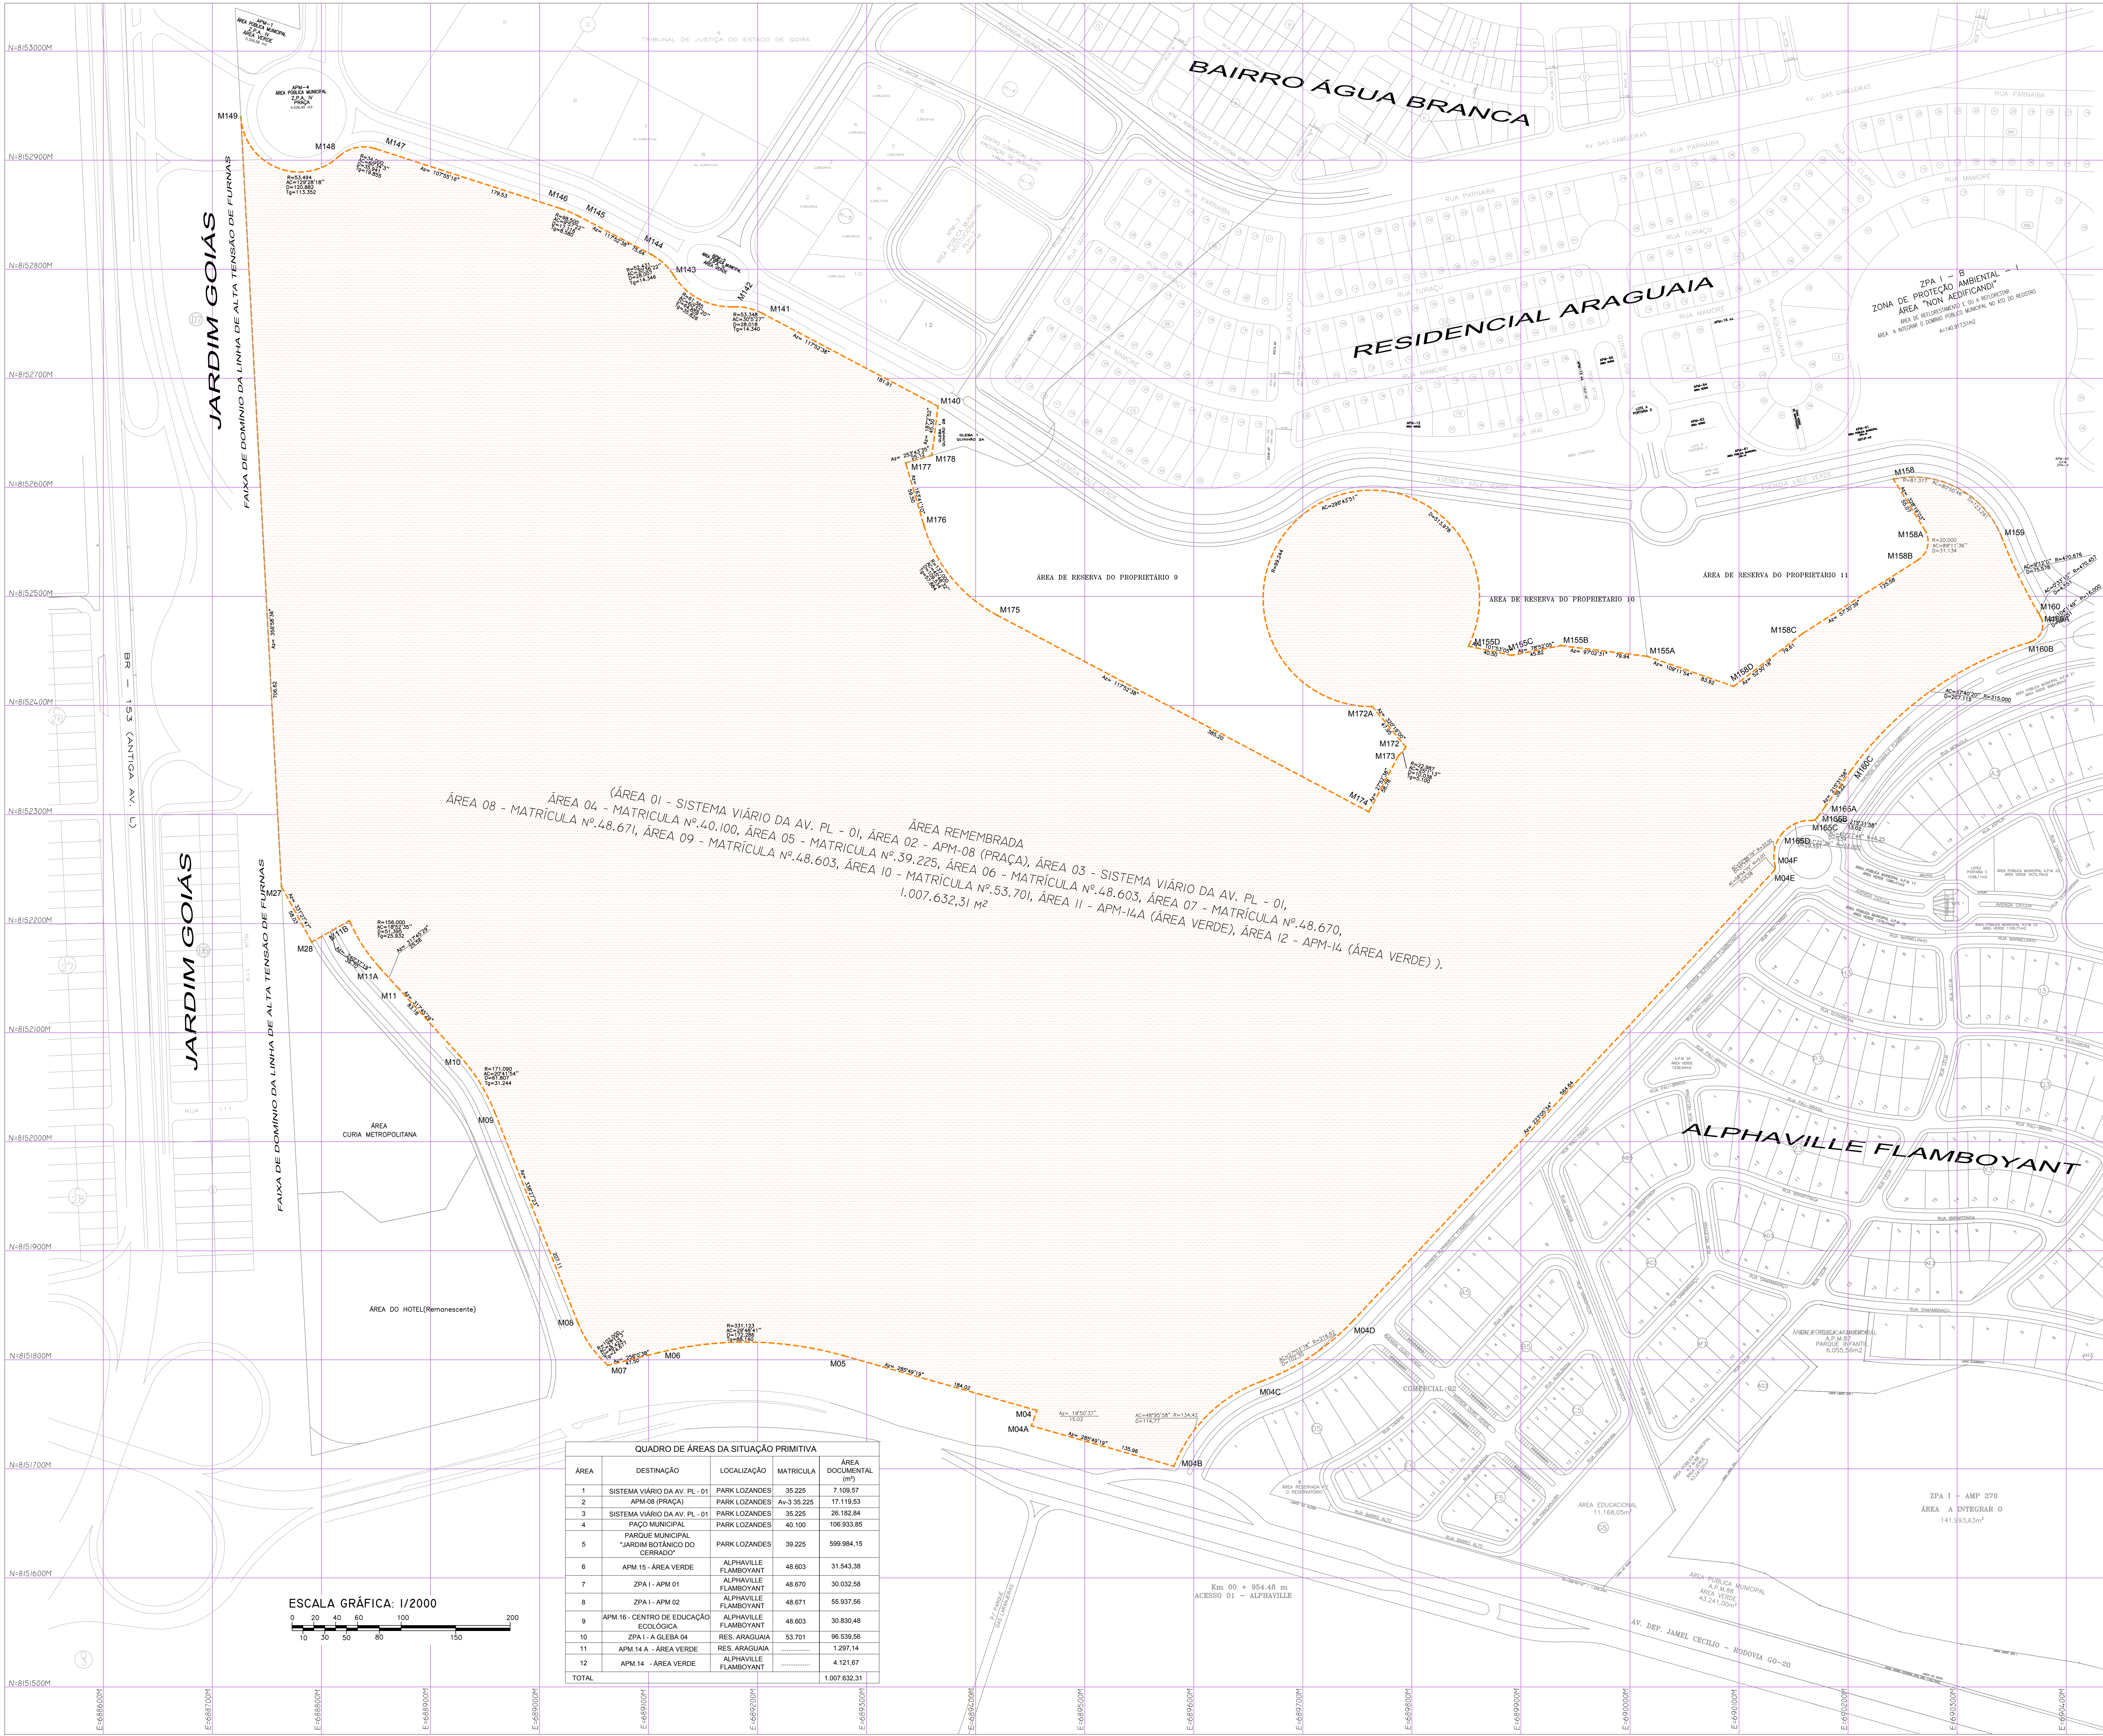

(ÁREA 01 - SISTEMA VIÁRIO DA AV. PL - 01, ÁREA 02 - APM-08 (PRAÇA), ÁREA 03 - SISTEMA VIÁRIO DA AV. PL - 01, ÁREA 04 - MATRÍCULA Nº.40.100, ÁREA 05 - MATRÍCULA Nº.39.225, ÁREA 06 - MATRÍCULA Nº.48.603, ÁREA 07 - MATRÍCULA Nº.48.670, ÁREA 08 - MATRÍCULA Nº.48.671, ÁREA 09 - MATRÍCULA Nº.48.603, ÁREA 10 - MATRÍCULA Nº.53.701, ÁREA 11 - APM-14 (ÁREA VERDE), ÁREA 12 - APM-14 (ÁREA VERDE)).

QUADRO DE ÁREAS DA SITUAÇÃO PRIMITIVA				
ÁREA	DESTINAÇÃO	LOCALIZAÇÃO	MATRÍCULA	ÁREA DOCUMENTAL (m²)
1	SISTEMA VIÁRIO DA AV. PL - 01	PARK LOZANDES	35.225	7.109,57
2	APM-08 (PRAÇA)	PARK LOZANDES	Av-3 35.225	17.119,53
3	SISTEMA VIÁRIO DA AV. PL - 01	PARK LOZANDES	35.225	26.182,84
4	PAÇO MUNICIPAL	PARK LOZANDES	40.100	106.933,85
5	PARK MUNICIPAL "JARDIM BOTÂNICO DO CERRADO"	PARK LOZANDES	39.225	599.984,15
6	APM-15 - ÁREA VERDE	ALPHAVILLE FLAMBOYANT	48.603	31.543,38
7	ZPA I - APM 01	ALPHAVILLE FLAMBOYANT	48.670	30.032,58
8	ZPA I - APM 02	ALPHAVILLE FLAMBOYANT	48.671	55.937,56
10	ZPA I - A GLEBA 04	RES. ARAGUAIA	53.701	96.539,56
11	APM-14 A - ÁREA VERDE	RES. ARAGUAIA		1.297,14
12	APM-14 A - ÁREA VERDE	ALPHAVILLE FLAMBOYANT		4.121,67
TOTAL				1.007.632,31

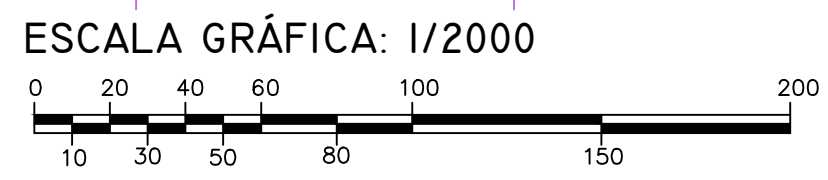

PERÍMETRO DA ÁREA TOTAL					
TABELA DE AZIMUTES, DISTÂNCIAS E COORDENADAS DE MARCOS E ESTAÇÕES DE POLIGONAL		AZIMUTE (UTM)		DISTÂNCIAS (UTM)	
VERTICES	VERTICES	UTM	UTM	E METROS	N METROS
M149	M148	AC=129°28'18"	R=53.494	D=120,882	688815,780
M148	M147	AC=60°54'3"	R=34,000	D=35,941	688849,275
M147	M146	107°55'16"	R=179,53	D=69920,093	815285,395
M146	M145	AC=9°57'22"	R=98,500	D=17,116	689035,840
M145	M144	117°52'38"	R=75,64	D=69102,702	8152813,376
M144	M143	AC=30°36'22"	R=52,431	D=28,007	689122,851
M143	M142	AC=60°32'20"	R=61,385	D=64,859	689177,661
M142	M141	117°52'38"	R=181,91	D=28,018	689204,648
M141	M140	187°02'52"	R=45,30	D=69359,888	8152679,415

LEGENDA	
ÁREA REMEMBRADA	MARCO M173
PERÍMETRO REEMBARRADO	MALHA
CONFRONTANTES	

"PARK LOZANDES"

ÁREAS E MATRÍCULAS CONSTANTES
ÁREA 01 - SISTEMA VIÁRIO DA AV. PL - 01, ÁREA 02 - APM-08 (PRAÇA), ÁREA 03 - SISTEMA VIÁRIO DA AV. PL - 01, ÁREA 04 - MATRÍCULA Nº.40.100, ÁREA 05 - MATRÍCULA Nº.39.225, ÁREA 06 - MATRÍCULA Nº.48.603, ÁREA 07 - MATRÍCULA Nº.48.670, ÁREA 08 - MATRÍCULA Nº.48.671, ÁREA 09 - MATRÍCULA Nº.48.603, ÁREA 10 - MATRÍCULA Nº.53.701, ÁREA 11 - APM-14 (ÁREA VERDE), ÁREA 12 - APM-14 (ÁREA VERDE).

PROPRIETÁRIO:


PREFEITURA MUNICIPAL DE GOIÂNIA
CNPJ - 01.612.092/0001-23

RESPONSÁVEL TÉCNICO:

JUVERCI MACHADO MARIN
CREA - 3377/O-02

COMPOSIÇÃO DE ÁREAS:	ÁREAS (m²)	PORCENTAGEM
TOTAL DAS GLEBAS	1.007.632,31 m²	100,000%

ORIENTAÇÃO GEOGRÁFICA
PROJEÇÃO UNIVERSAL TRANSVERSA
DE MERCATOR - UTM
SIRGAS2000
MC 51° E

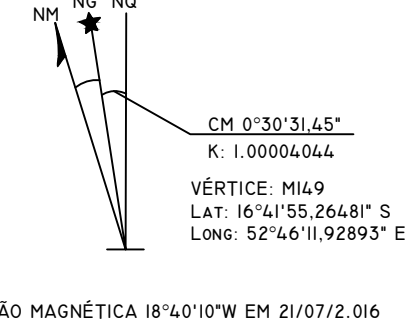

FRANCHA:
2/3

CONTEUDO: PLANTA SITUAÇÃO REMEMBRADA

ESCALA:	DATA:	MUNICÍPIO/ESTADO:
1:2.000	NOVEMBRO/2.016	GOIÂNIA-GO