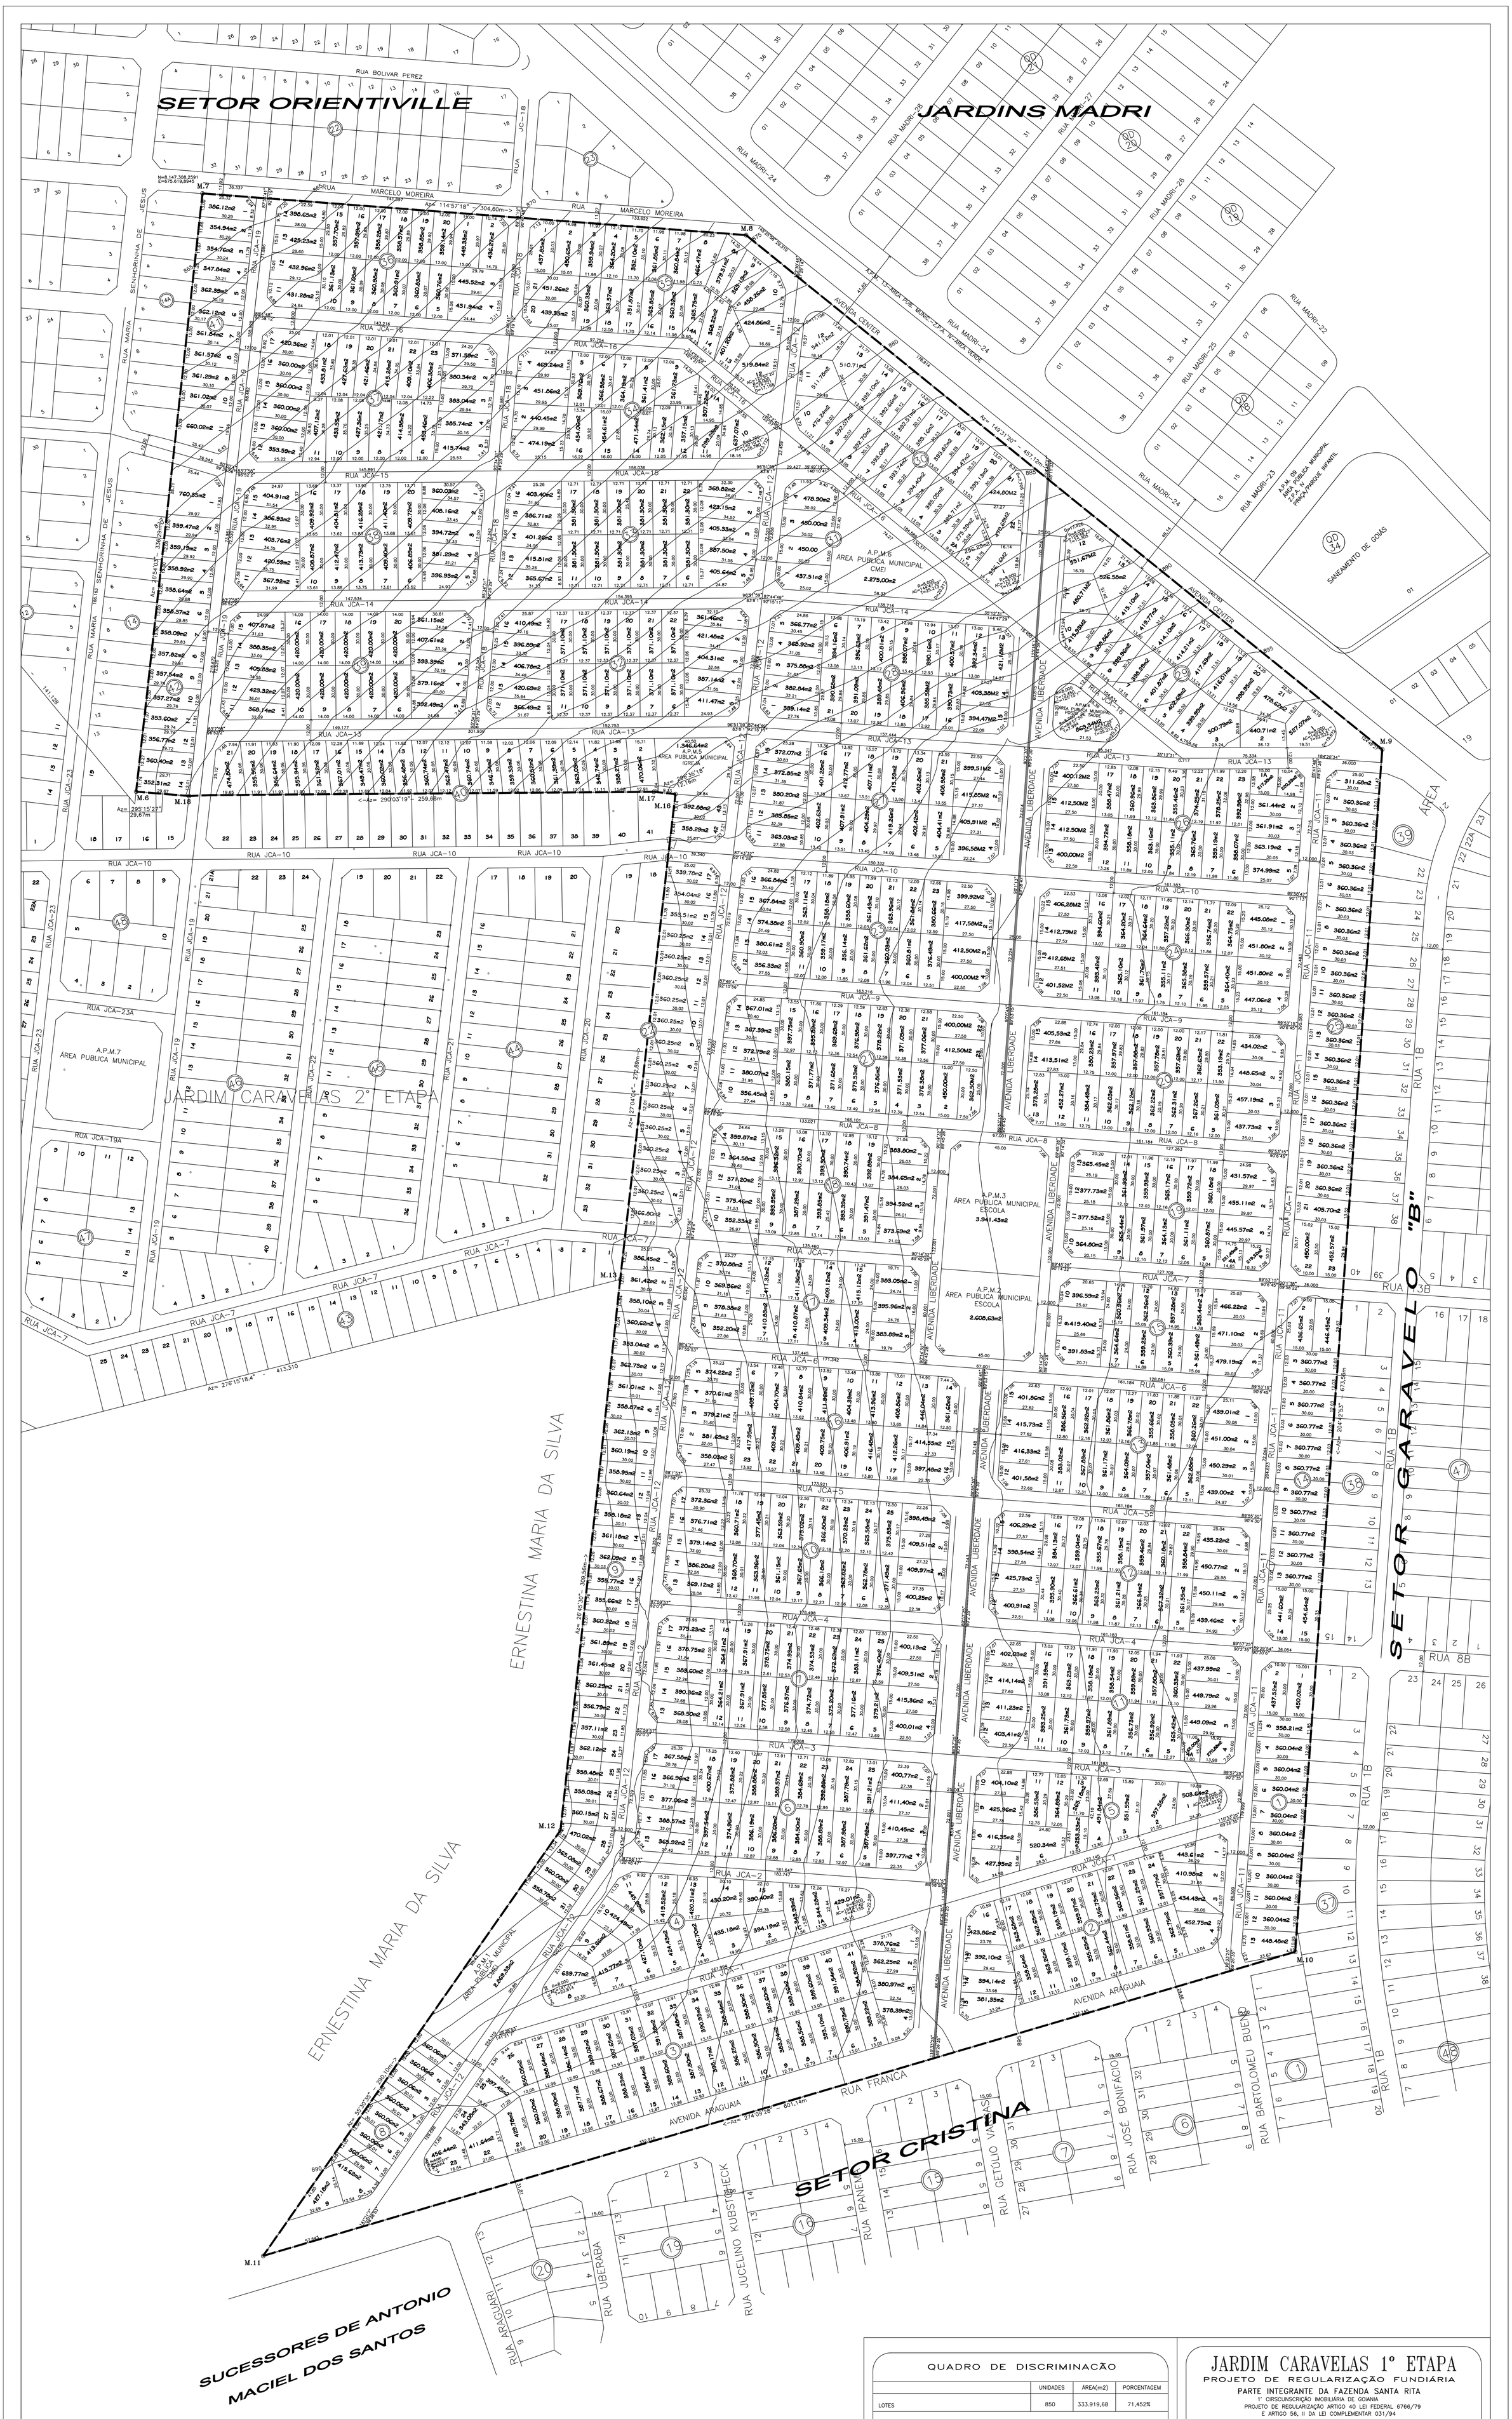

QUADRO DE DISCRIMINAÇÃO

	UNIDADES	ÁREA(m2)	PORCENTAGEM
LOTES	850	333.919,68	71,452%

DATUM HORIZONTAL E VERTICAL

MARCO 2604 LOCALIZADO NO SETOR GARAVELO
E=676.294,825
N=8.145.293,244
ALT=907,55

OBSERVAÇÃO:

AREAS PÚBLICAS MUNICIPAIS
DESTINADAS AO LAZER, A RECREAÇÃO E INSTITUCIONAIS

DISCRIMINAÇÃO		ÁREAS	PORCENTAGEM
APM1	CMEI	2.869,33 m2	0.614%
APM2	ESCOLA	2.608,63 m2	0.558%
APM3	ESCOLA	3.941,43 m2	0.843%
APM4	POSTO DE SAÚDE	869.34 m2	0.186%
APM5	IGREJA	1.346,64 m2	0.288%
APM6	CMEI	2.275,00 m2	0.487%
TOTAL DE AREAS PÚBLICAS		13.910,37 m2	2,976%

SISTEMA VIÁRIO

DESCRIMINAÇÃO	ÁREA	PORCENTAGEM
VIAS E CANALIZAÇÃO DE TRÁFEGO	119.504,79m2	25,572%

JARDIM CARAVELAS 1º ETAPA
PROJETO DE REGULARIZAÇÃO FUNDIÁRIA
PARTE INTEGRANTE DA FAZENDA SANTA RITA
1° CIRSCUNSCRIÇÃO IMOBILIÁRIA DE GOIANIA
PROJETO DE REGULARIZAÇÃO ARTIGO 40 LEI FEDERAL 6766/79
E ARTIGO 56, II DA LEI COMPLEMENTAR 031/94

PROPRIETÁRIO:

PEDRINHO IMÓVEIS

RESP. TÉCNICO:

Arq. VÂNIA TADEU DE ARAUJO ALMEIDA
CAU 9076-0

QUADRO DE AREAS

DESCRIMINAÇÃO	ÁREAS	PORCENTAGEM
ÁREA DO TERRENO	467.334,84 m2	100,000%
ÁREA A PARCELAR	467.334,84 m2	100,000%

APROVAÇÃO:

NORTE

COVERGÊNCIA MERIDIANA 0° 28'25"W
DECLINAÇÃO MAGNÉTICA : 18°55'20" W
EM 06/09/97

CONTEÚDO:
PLANTA URBANISTICA

ESCALA:	DATA:	FOLHA	MUNICIPIO:
1:1.000	05/01/2012	ÚNICA	GOIÂNIA-GOIÁS