
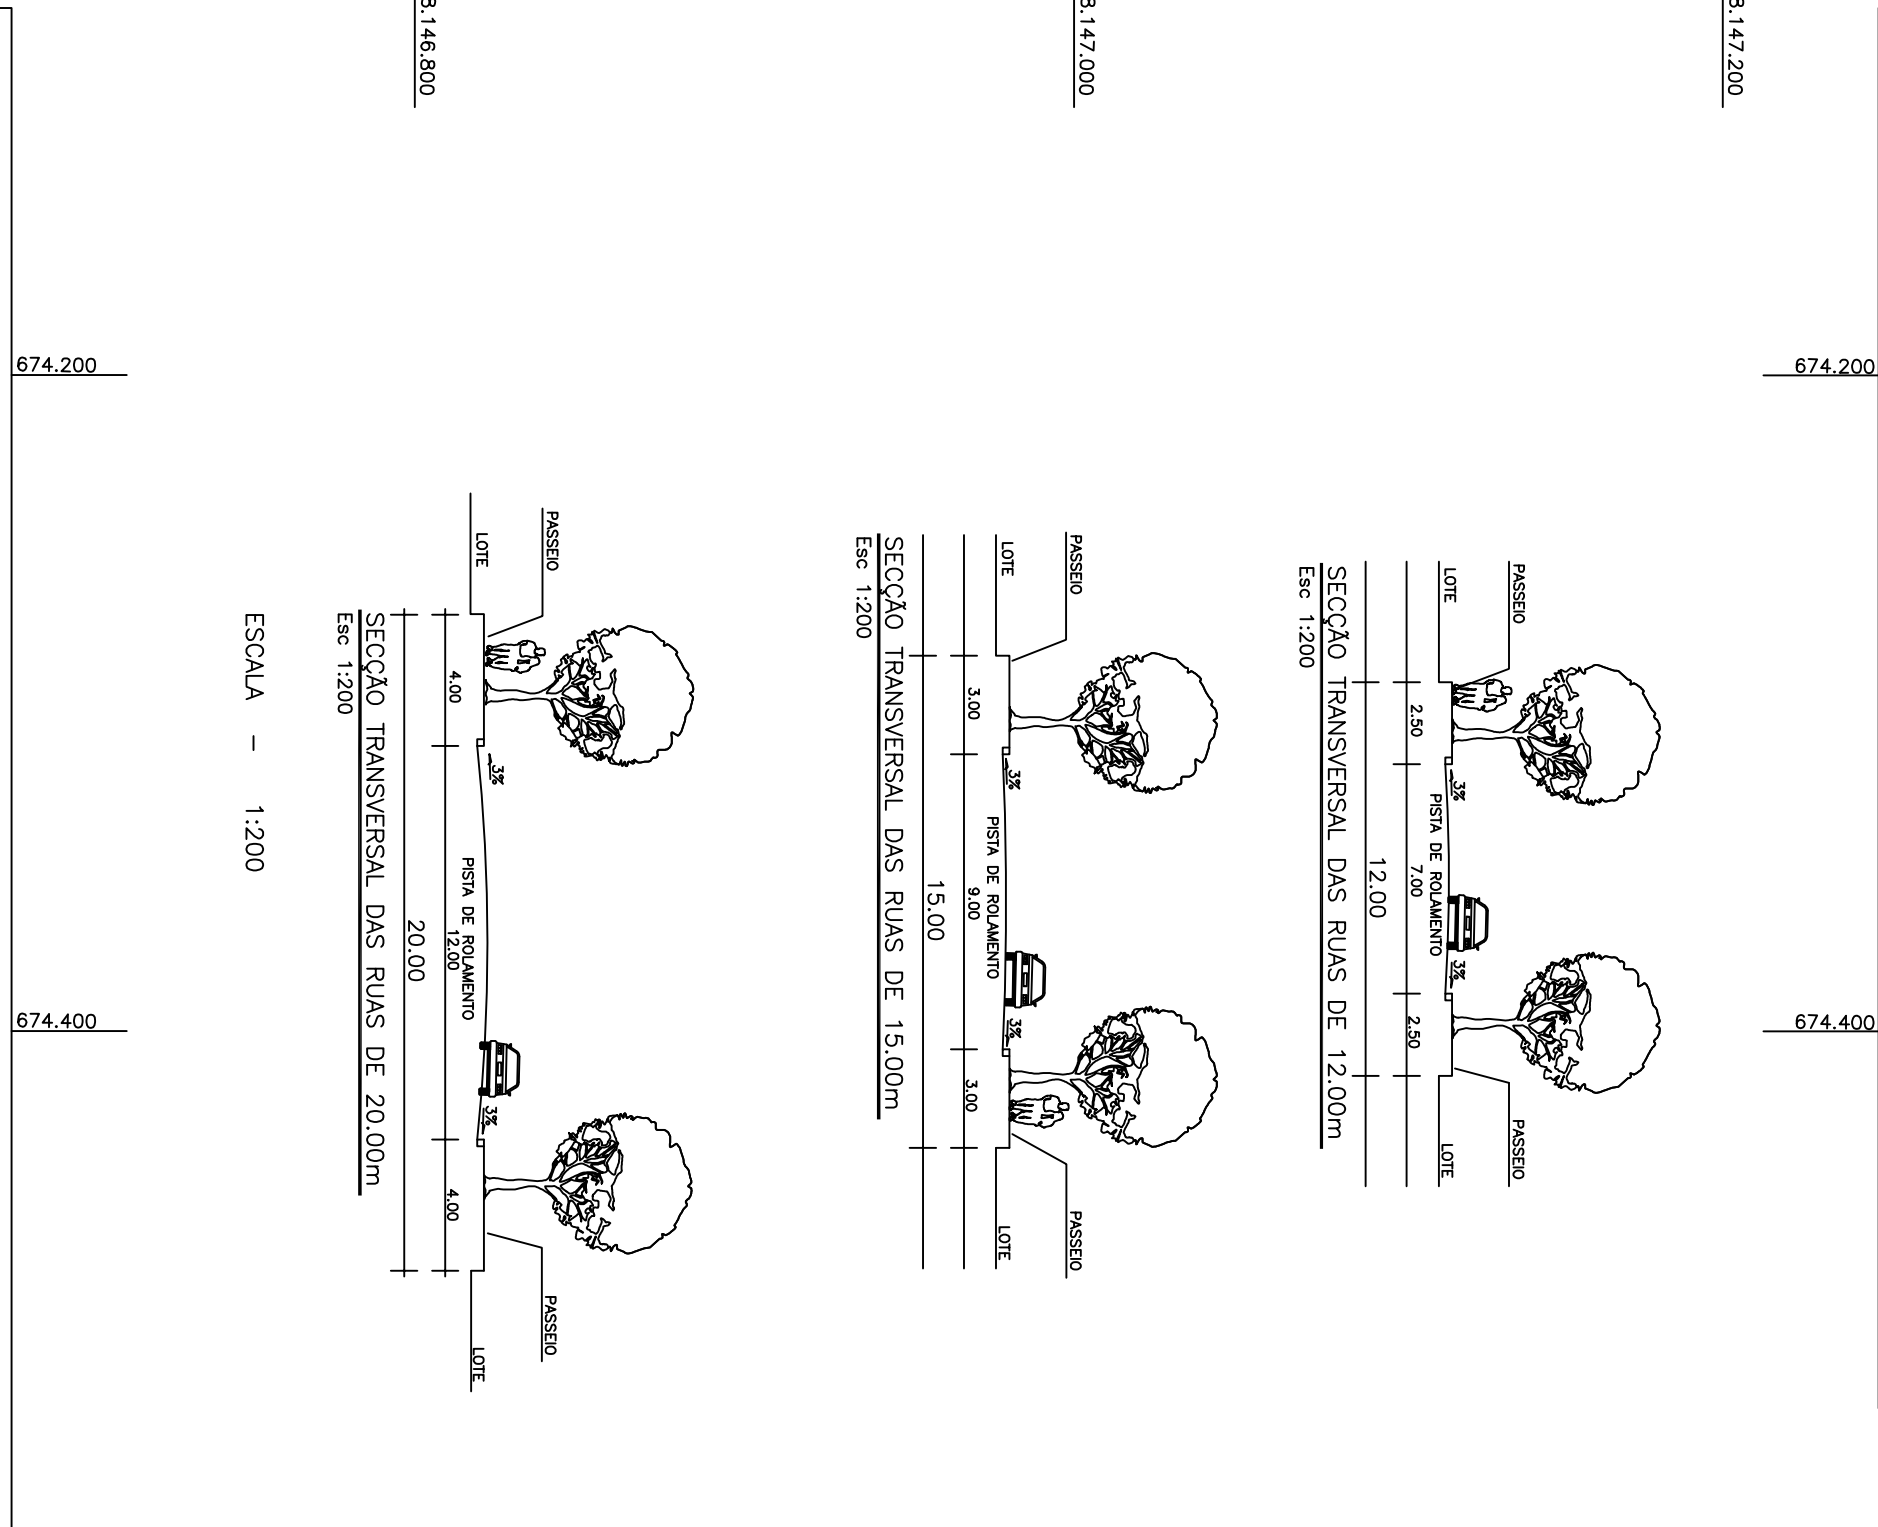


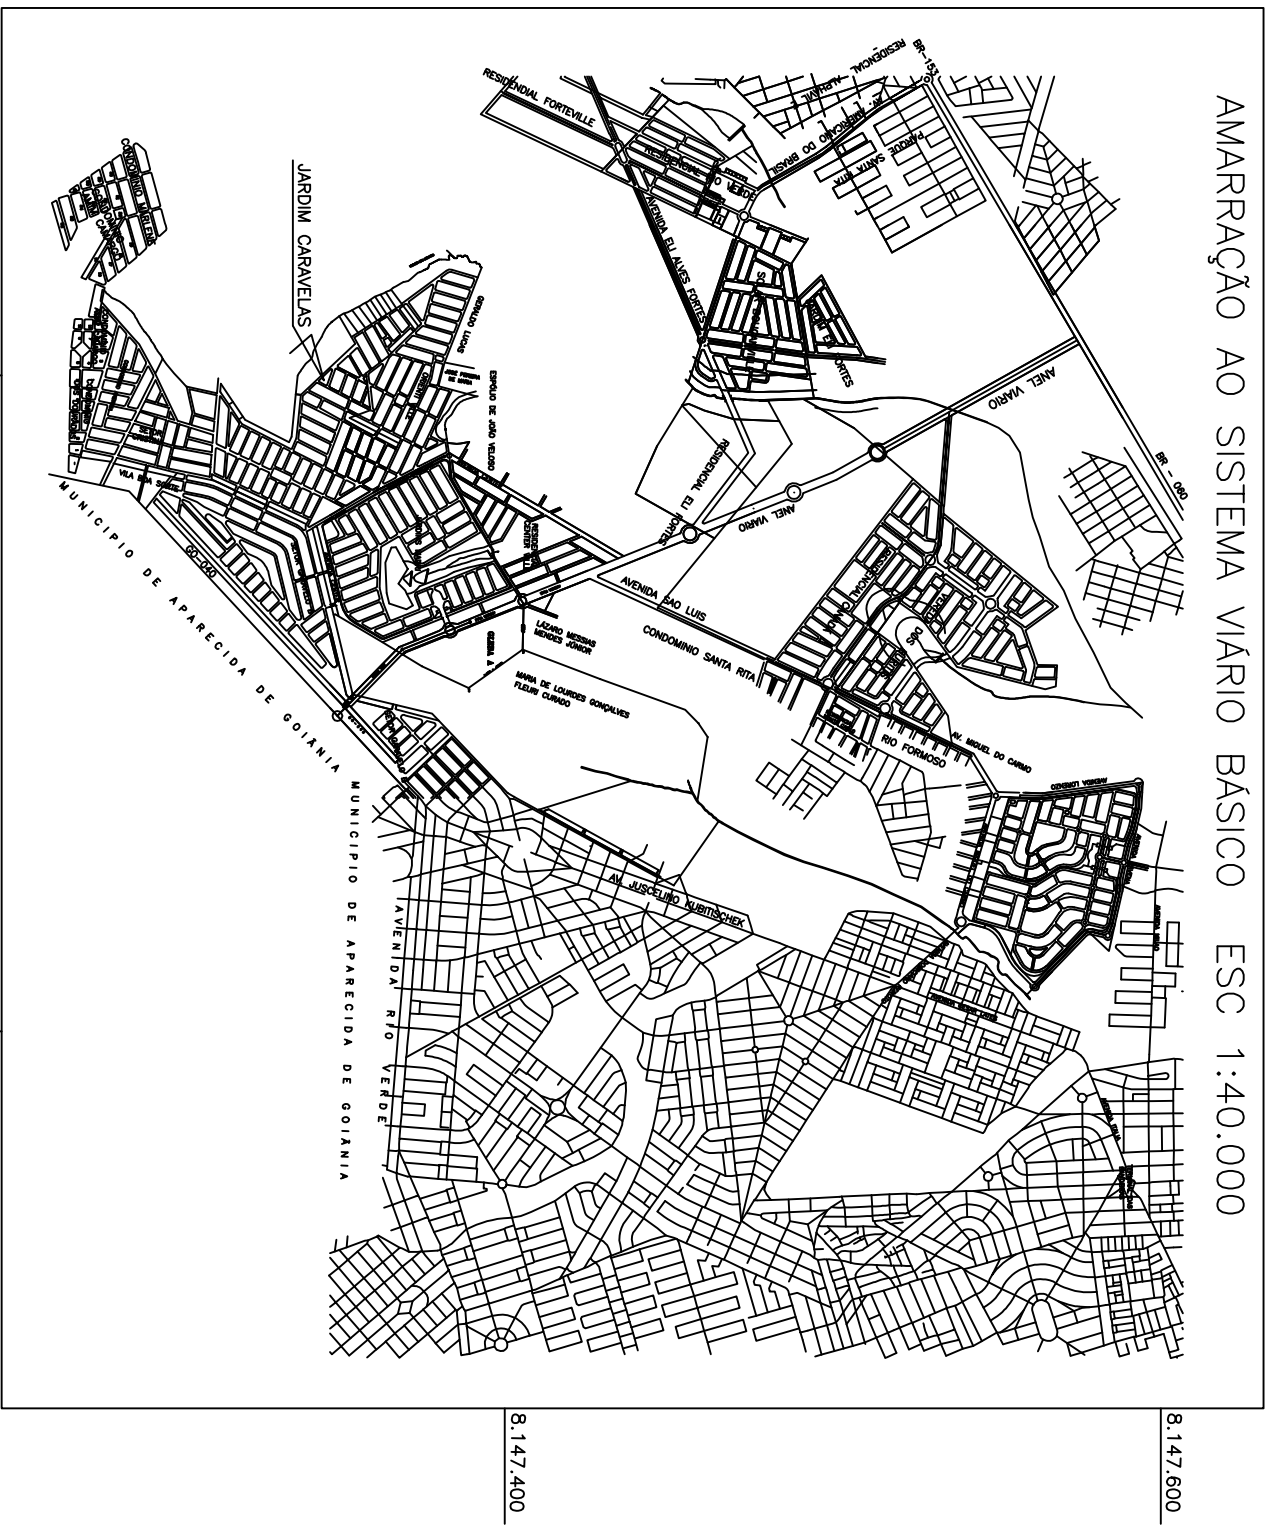

QUADRO DE DISCRIMINAÇÃO

UNIDADES	ÁREA (m²)	PERCENTUAL
LOTES	1.352	528.363,98
CHACARRAS	18	62.075,90
TOTAL	1.370	590.439,88
POPULAÇÃO PREVISTA	3.168 HABITANTES	-
DENSIDADE ABSOLUTA	64,54 HAB./m²	-
DENSIDADE RELATIVA	97,73 HAB./m²	-

ÁREAS PÚBLICAS MUNICIPAIS DESTINADAS AO UBER, A RECREAÇÃO E INSTITUCIONAIS

DISCRIMINAÇÃO	ÁREA (m²)	PERCENTUAL
ÁREA 1	2.803,33	0,5456
ÁREA 2	2.408,63	0,4683
ÁREA 3	3.941,43	0,7662
ÁREA 4	508,13	0,1313
ÁREA 5	1.346,64	0,2618
ÁREA 6	2.275,00	0,4424
ÁREA 7	3.555,15	0,6925
ÁREA 8	1.327,09	0,2581
ÁREA 9	2.444,79	0,4754
ÁREA 10	3.053,74	0,5937
TOTAL DE ÁREAS PÚBLICAS	24.424,91	0,4754

JARDIM CARAVELAS




