
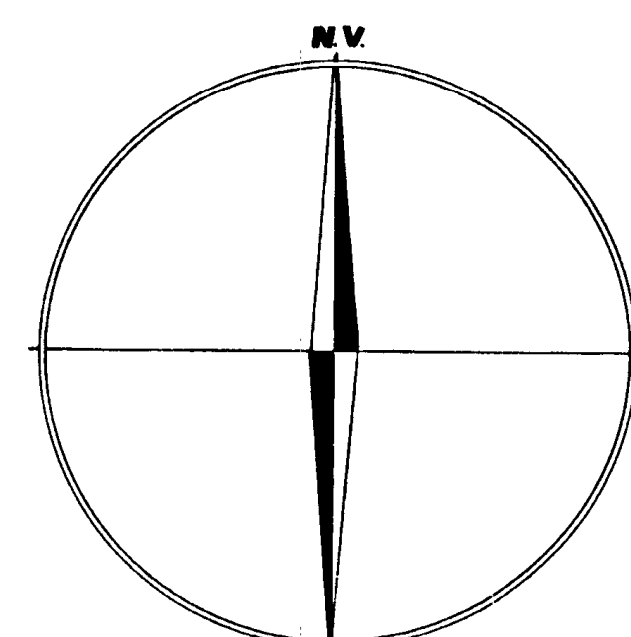


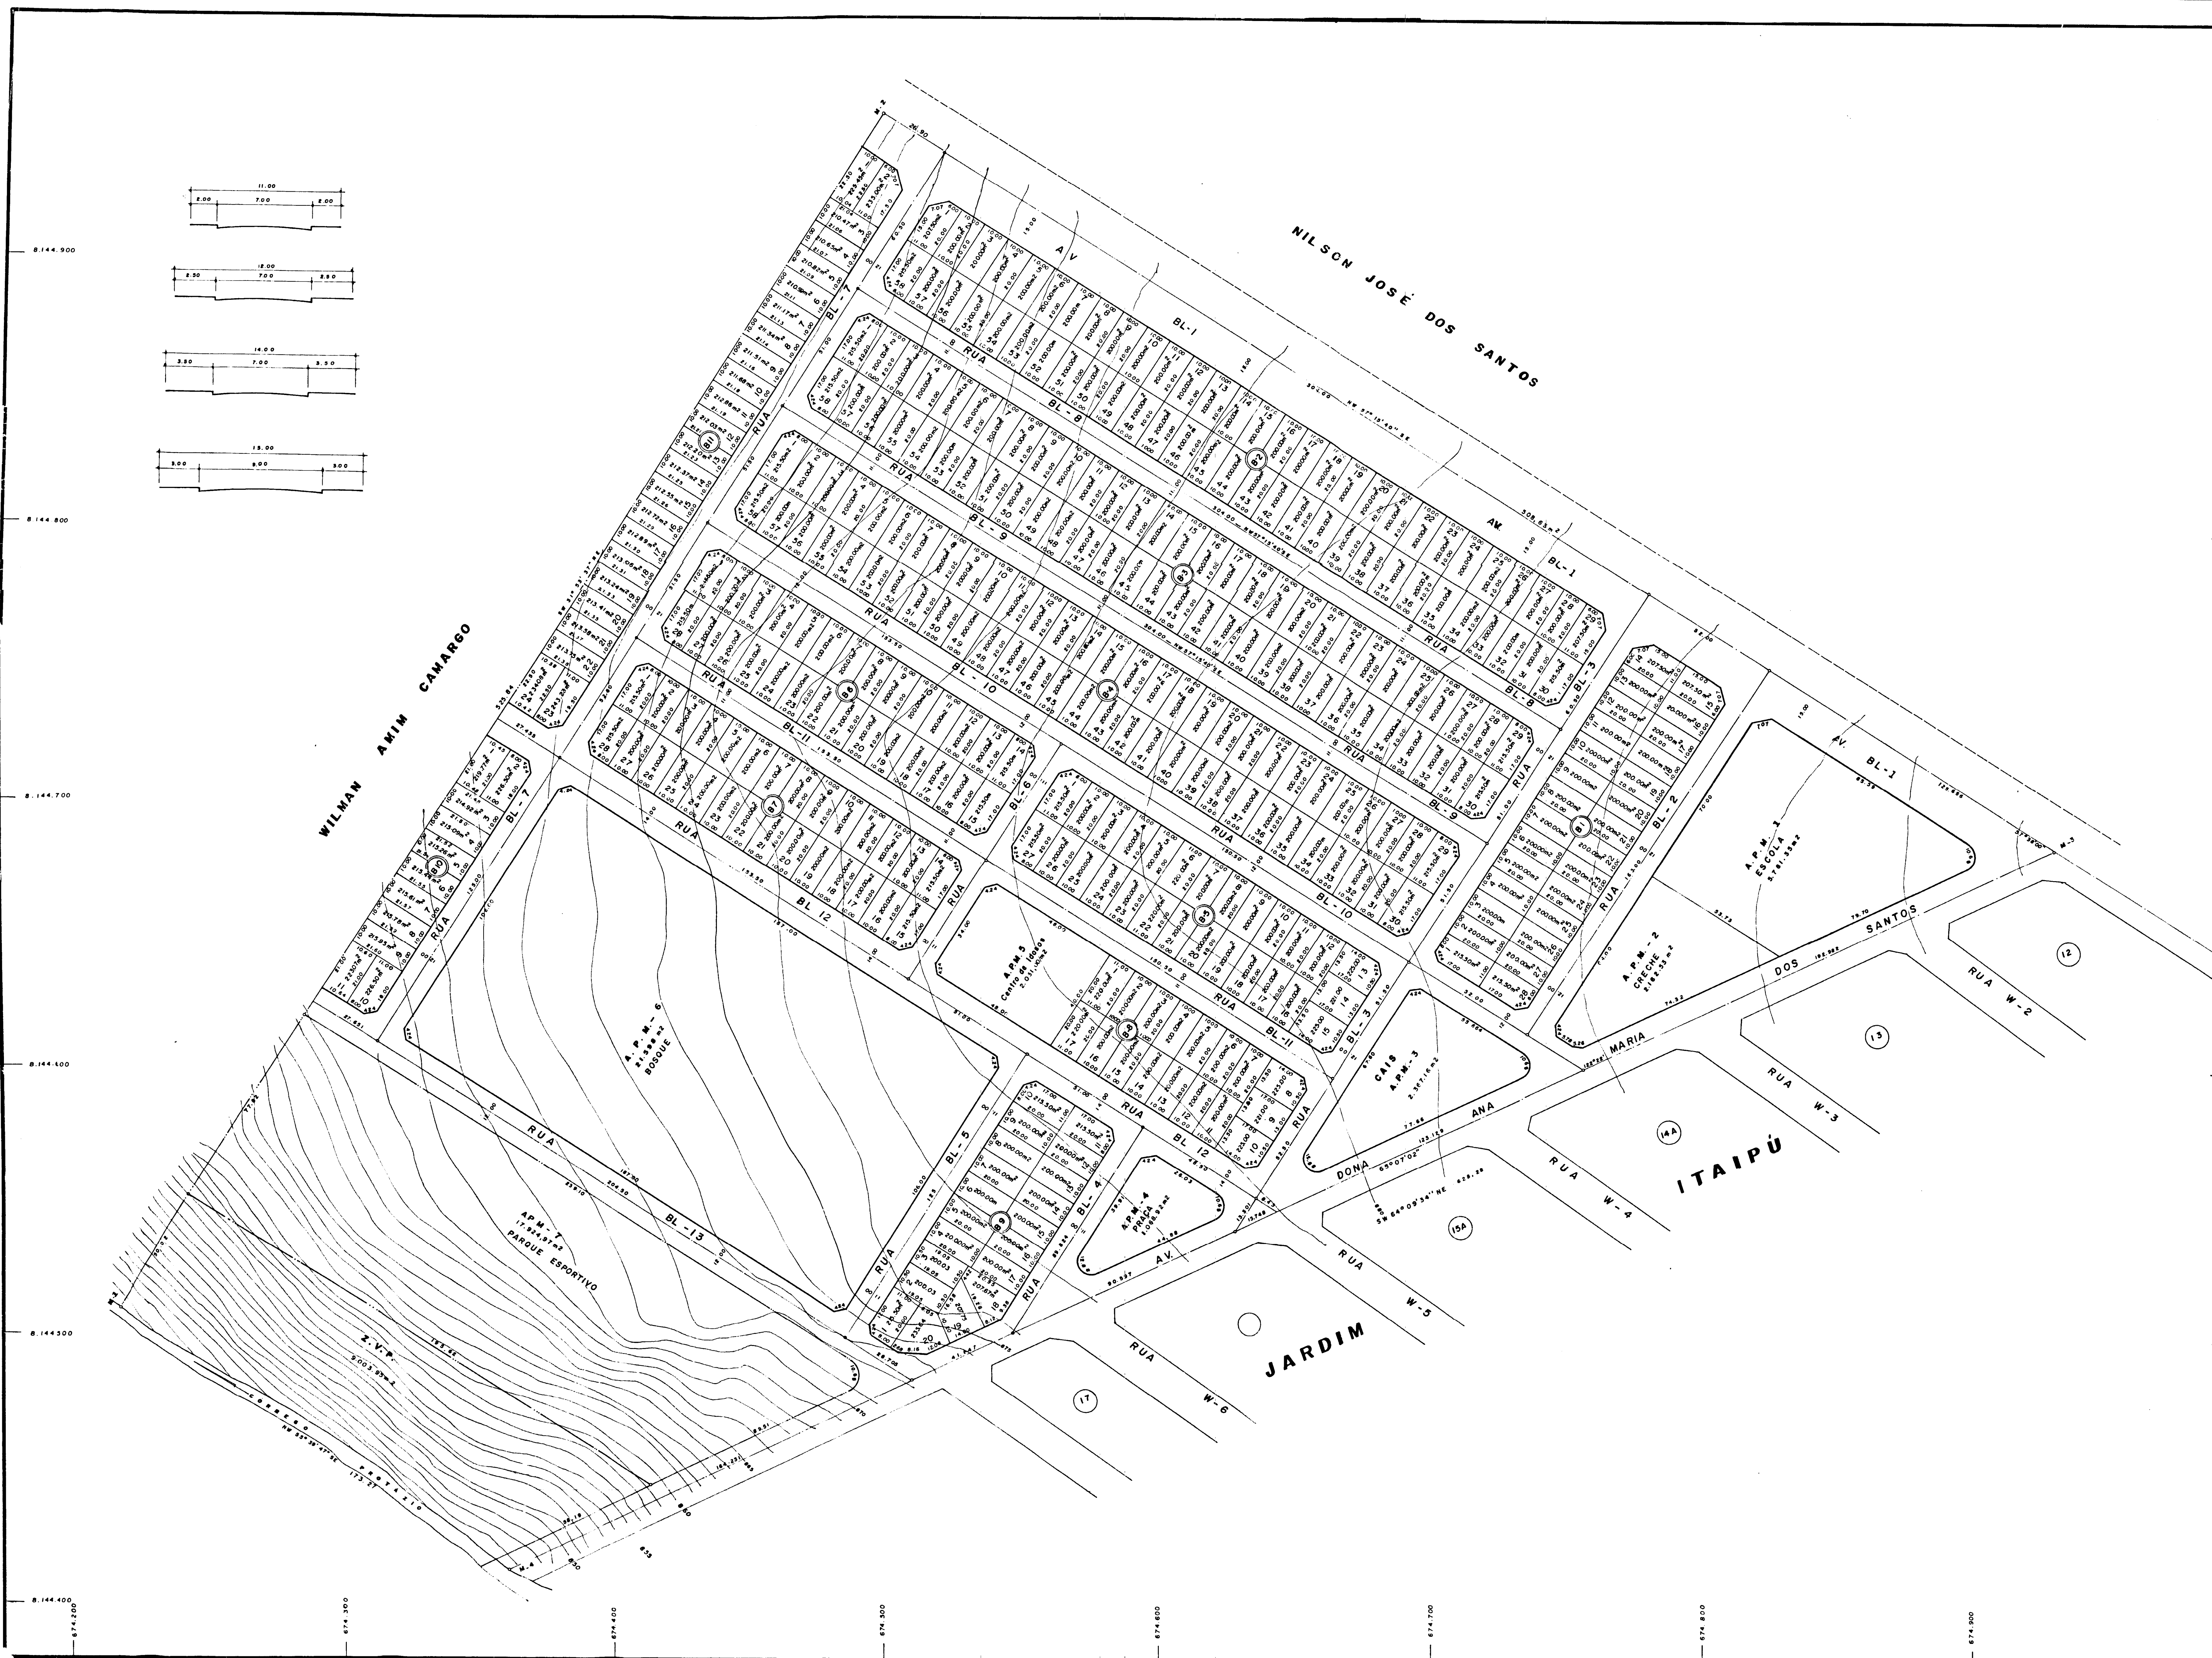

QUADRO DEMONSTRATIVO DE ÁREAS

ÁREA TERRENO	180.501,92 m ²	ÁREA URBANIZÁVEL	171.497,97 m ²
Z. V. P.	9.003,95 m ²		

CM LOTES	ARRUAMENTO	ÁREA INST.	ÁREA VERDE	TOTAL
ÁREA 72.673,56 m ²	45.888,48 m ²	12.342,04 m ²	40.391,89 m ²	171.497,97 m ²
QUAT. 337		04	03	364
% 42,377	26,767	7,187	23,668	100%

QUADRA	Nº de LOTES
Qd. B-1	5.646,00
" B-2	11.646,00
" B-3	11.662,00
" B-4	11.662,00
" B-5	5.642,00
" B-6	5.662,00
" B-7	5.662,00
" B-8	3.511,00
" B-9	4.097,62
" B-10	2.403,89
" B-11	5.181,05
TOTAL	72.673,56

ÁREAS PÚBLICAS	Nº de LOTES
APM-1 ESCOLA	5.781,35
APM-2 CRECHE	2.162,53
APM-3 CAIS	2.367,16
APM-4 PRAÇA	1.068,92
APM-5 CENTRO DE IDOSOS	2.031,00
APM-6 BOSQUE	21.598,00
APM-7 PGM ESPORTIVO	17.924,97
TOTAL	52.955,93

Z. V. P. Zona Verde de Preserv.	9.003,95
---------------------------------	----------

Instituto de Planejamento Municipal IPLAN

PLANTA DE URBANIZAÇÃO

LEI Nº 6.063 DE 19/12/93 - DEC. 320 DE 10/06/95

FAZENDA BALIZA - CONJUNTO BALIZA

ASSINATURAS	DATA	PARÂMETRO
PROPRIETÁRIO DE OBRAS MUNICIPAL DE GOIÂNIA-COMOB. <i>[Assinatura]</i>	09/92	1/1
ARQUITETO RESPONSÁVEL <i>[Assinatura]</i> ARQUITETO PETRONILIA A. ROSA GUAY DE SOUZA-CREA DO 3.88370		
ESCALA		1:1.000

COMOB

COMPANHIA DE OBRAS MUNICIPAL DE GOIÂNIA