


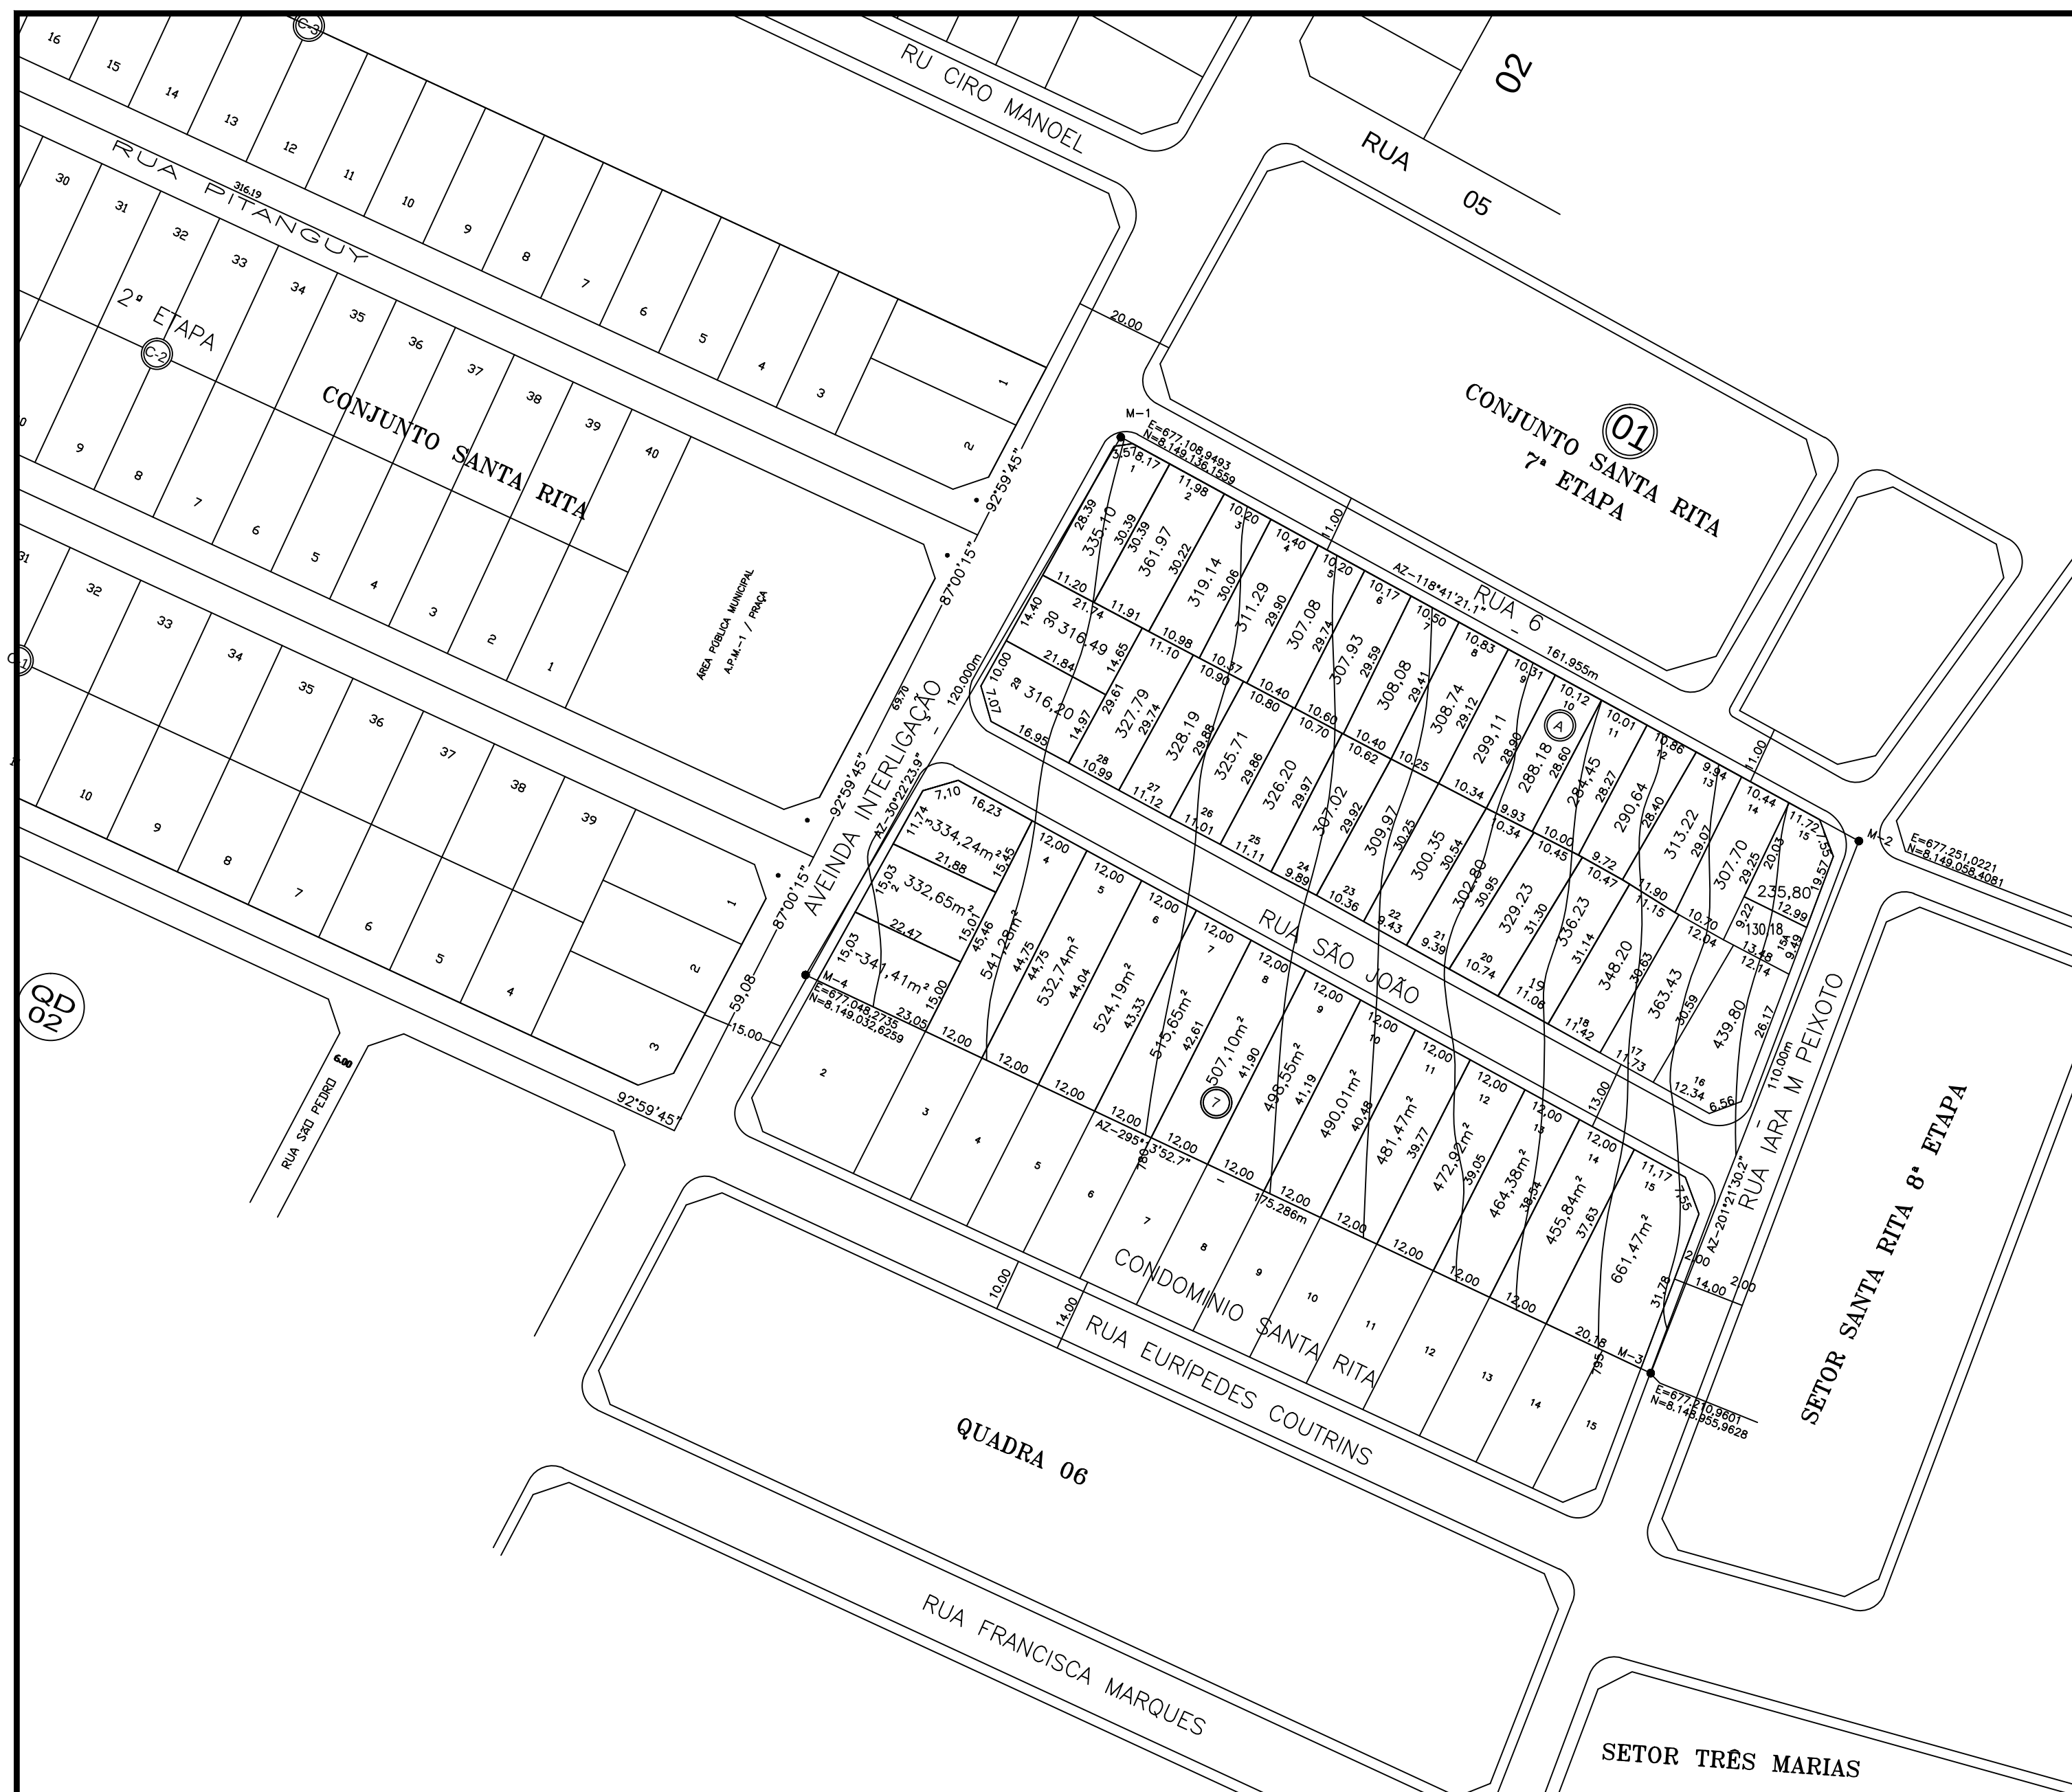

CONDOMINIO SANTA RITA 9ª ETAPA

REGULARIZAÇÃO DO CONDOMÍNIO SANTA RITA 9ª ETAPA

PARCELAMENTO PRIORITARIO LEIS: 6766/79 6063/83
DECRETO 1. 199/94 E LEI COMPLEMENTAR 031/94

ENDEREÇO:

GOIÂNIA – GO

PROPRIETÁRIO:

CONSTRUTORA ATLANTA LTDA

AUTOR(A) DO PROJETO:

NAGIB RAHIME
CAU- 8779 D/GO

COMPOSIÇÃO DE ÁREAS:	QUANTIDADE	ÁREAS	PORCENTAGEM
ÁREA A PARCELAR		21.735,00 m2	100,00%
NÚMERO DE LOTES	46	16.840,12 m2	88,54%
ÁREA A SER DOADA (LOTES 20 e 21)	02	632,03 m2	3,12%
VIAS E CANALIZAÇÃO DE TRAFEGO (SISTEMA VIÁRIO)		4.894,88 m2	8,34%

APROVAÇÃO:

DECRETO Nº _____ DE _____



RESPONSÁVEL TÉCNICO:

NAGIB RAHIME
CAU- 8779 D/GO

	PRANCHA:
--	----------

ÚNICA

CONTEÚDO:

PLANTA URBANISTICA
REGULARIZAÇÃO

ESCALA:

1:1.000

DATA:

DEZEMBRO/2014

DESENHO:

GEO ASSESSORIA

MUNICÍPIO/ESTADO:

GOIÂNIA—GO