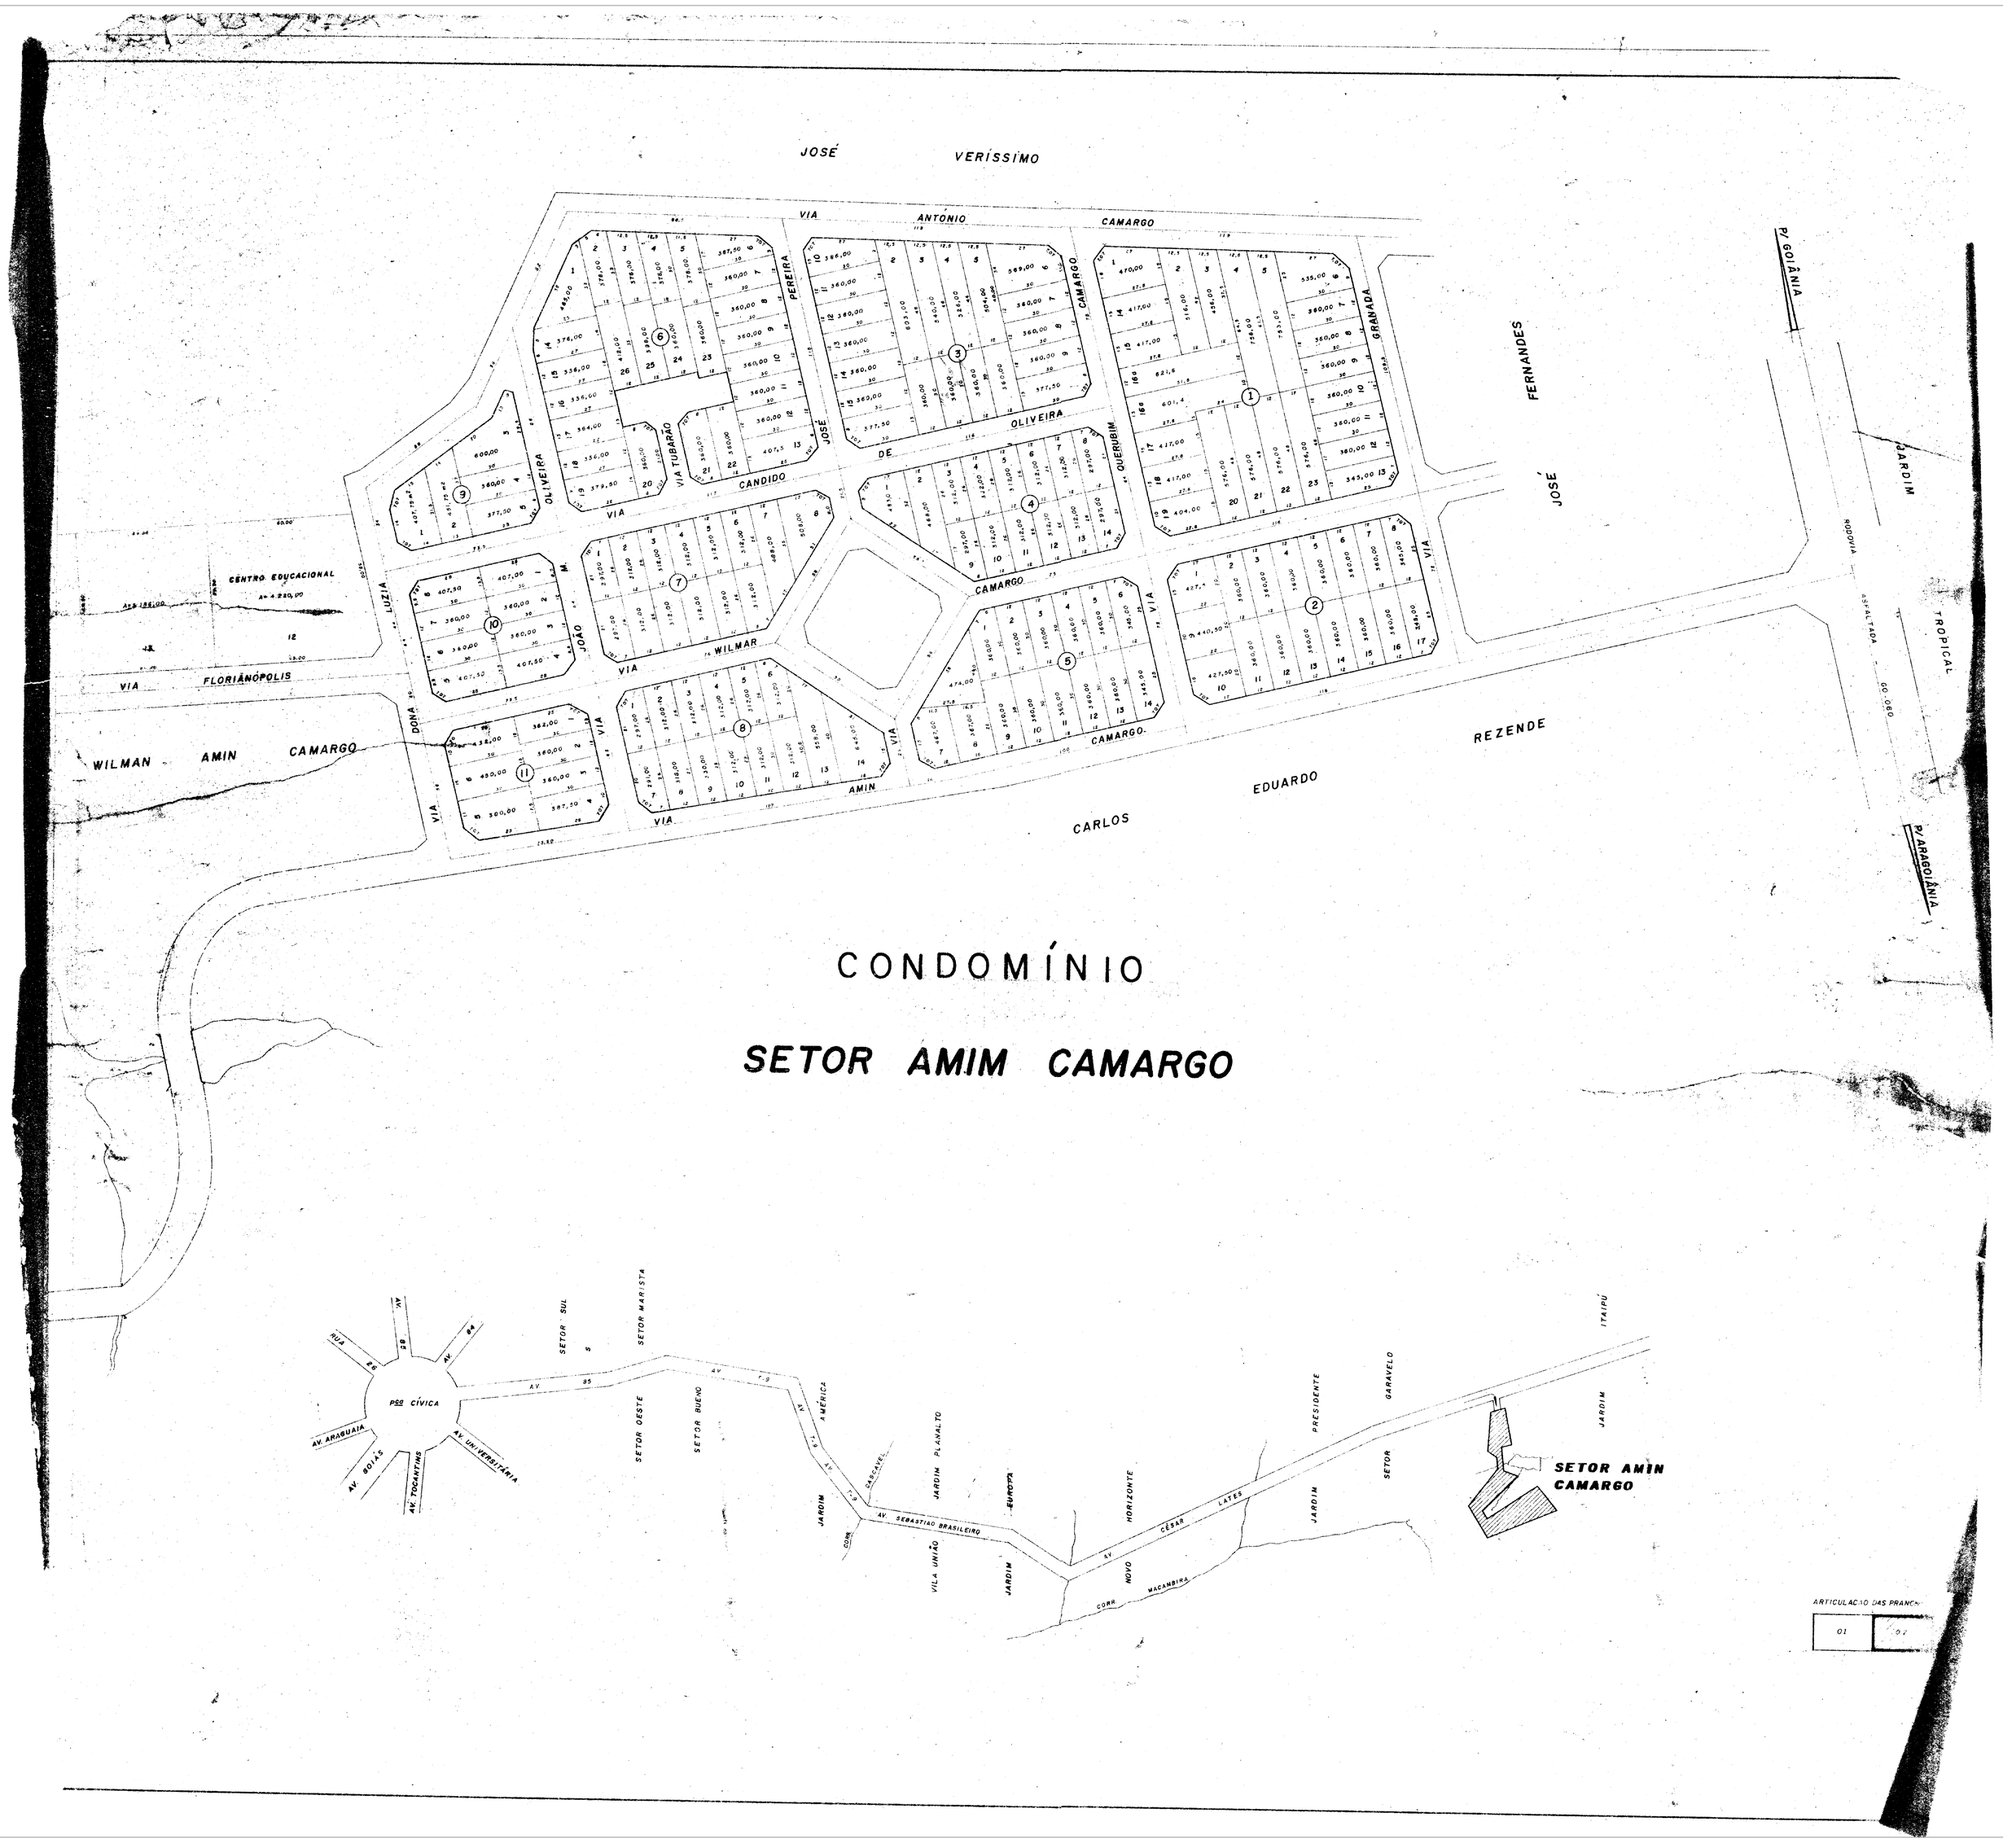
JOSÉ VERÍSSIMO
VIA ANTONIO CAMARGO
P/ GOIÂNIA
FERNANDES
JOSÉ
GRANADA
CAMARGO
OLIVEIRA
DE
QUERUBIM
CANDIDO
VIA TUBARÃO
PEREIRA
OLIVEIRA
LUZIA
M.
JOÃO
DONA
VIA
WILMAR
AMIN
CAMARGO
VIA FLORIÂNOPOLIS
WILMAN AMIN CAMARGO
CENTRO EDUCACIONAL
A= 4.220,00
RODOVIA
ASFALTADA
GO-060
JARDIM
TROPICAL
P/ ARAGOIÂNIA
REZENDE
EDUARDO
CARLOS
CONDOMÍNIO
SETOR AMIM CAMARGO
PSG CÍVICA
AV. ARAGUAIA
AV. GOIÁS
AV. TOCANTINS
AV. UNIVERSITÁRIA
RUA 86
AV. 85
AV. 84
SETOR SUL
SETOR MARISTA
SETOR OESTE
SETOR BUENO
AV. 85
AV. T-9
AV. 6-1
AV. T-9
JARDIM AMÉRICA
CORR. CASCAVEL
AV. SEBASTIÃO BRASILEIRO
JARDIM PLANALTO
VILA UNIÃO
JARDIM EUROPA
HORIZONTE
NOVO
CORR. MACAMBIRA
AV. CÉSAR LATES
PRESIDENTE
JARDIM
SETOR GARAVELO
ITAIPÚ
JARDIM
SETOR AMIM CAMARGO
ARTICULAÇÃO DAS PRANCHAS
01
02