

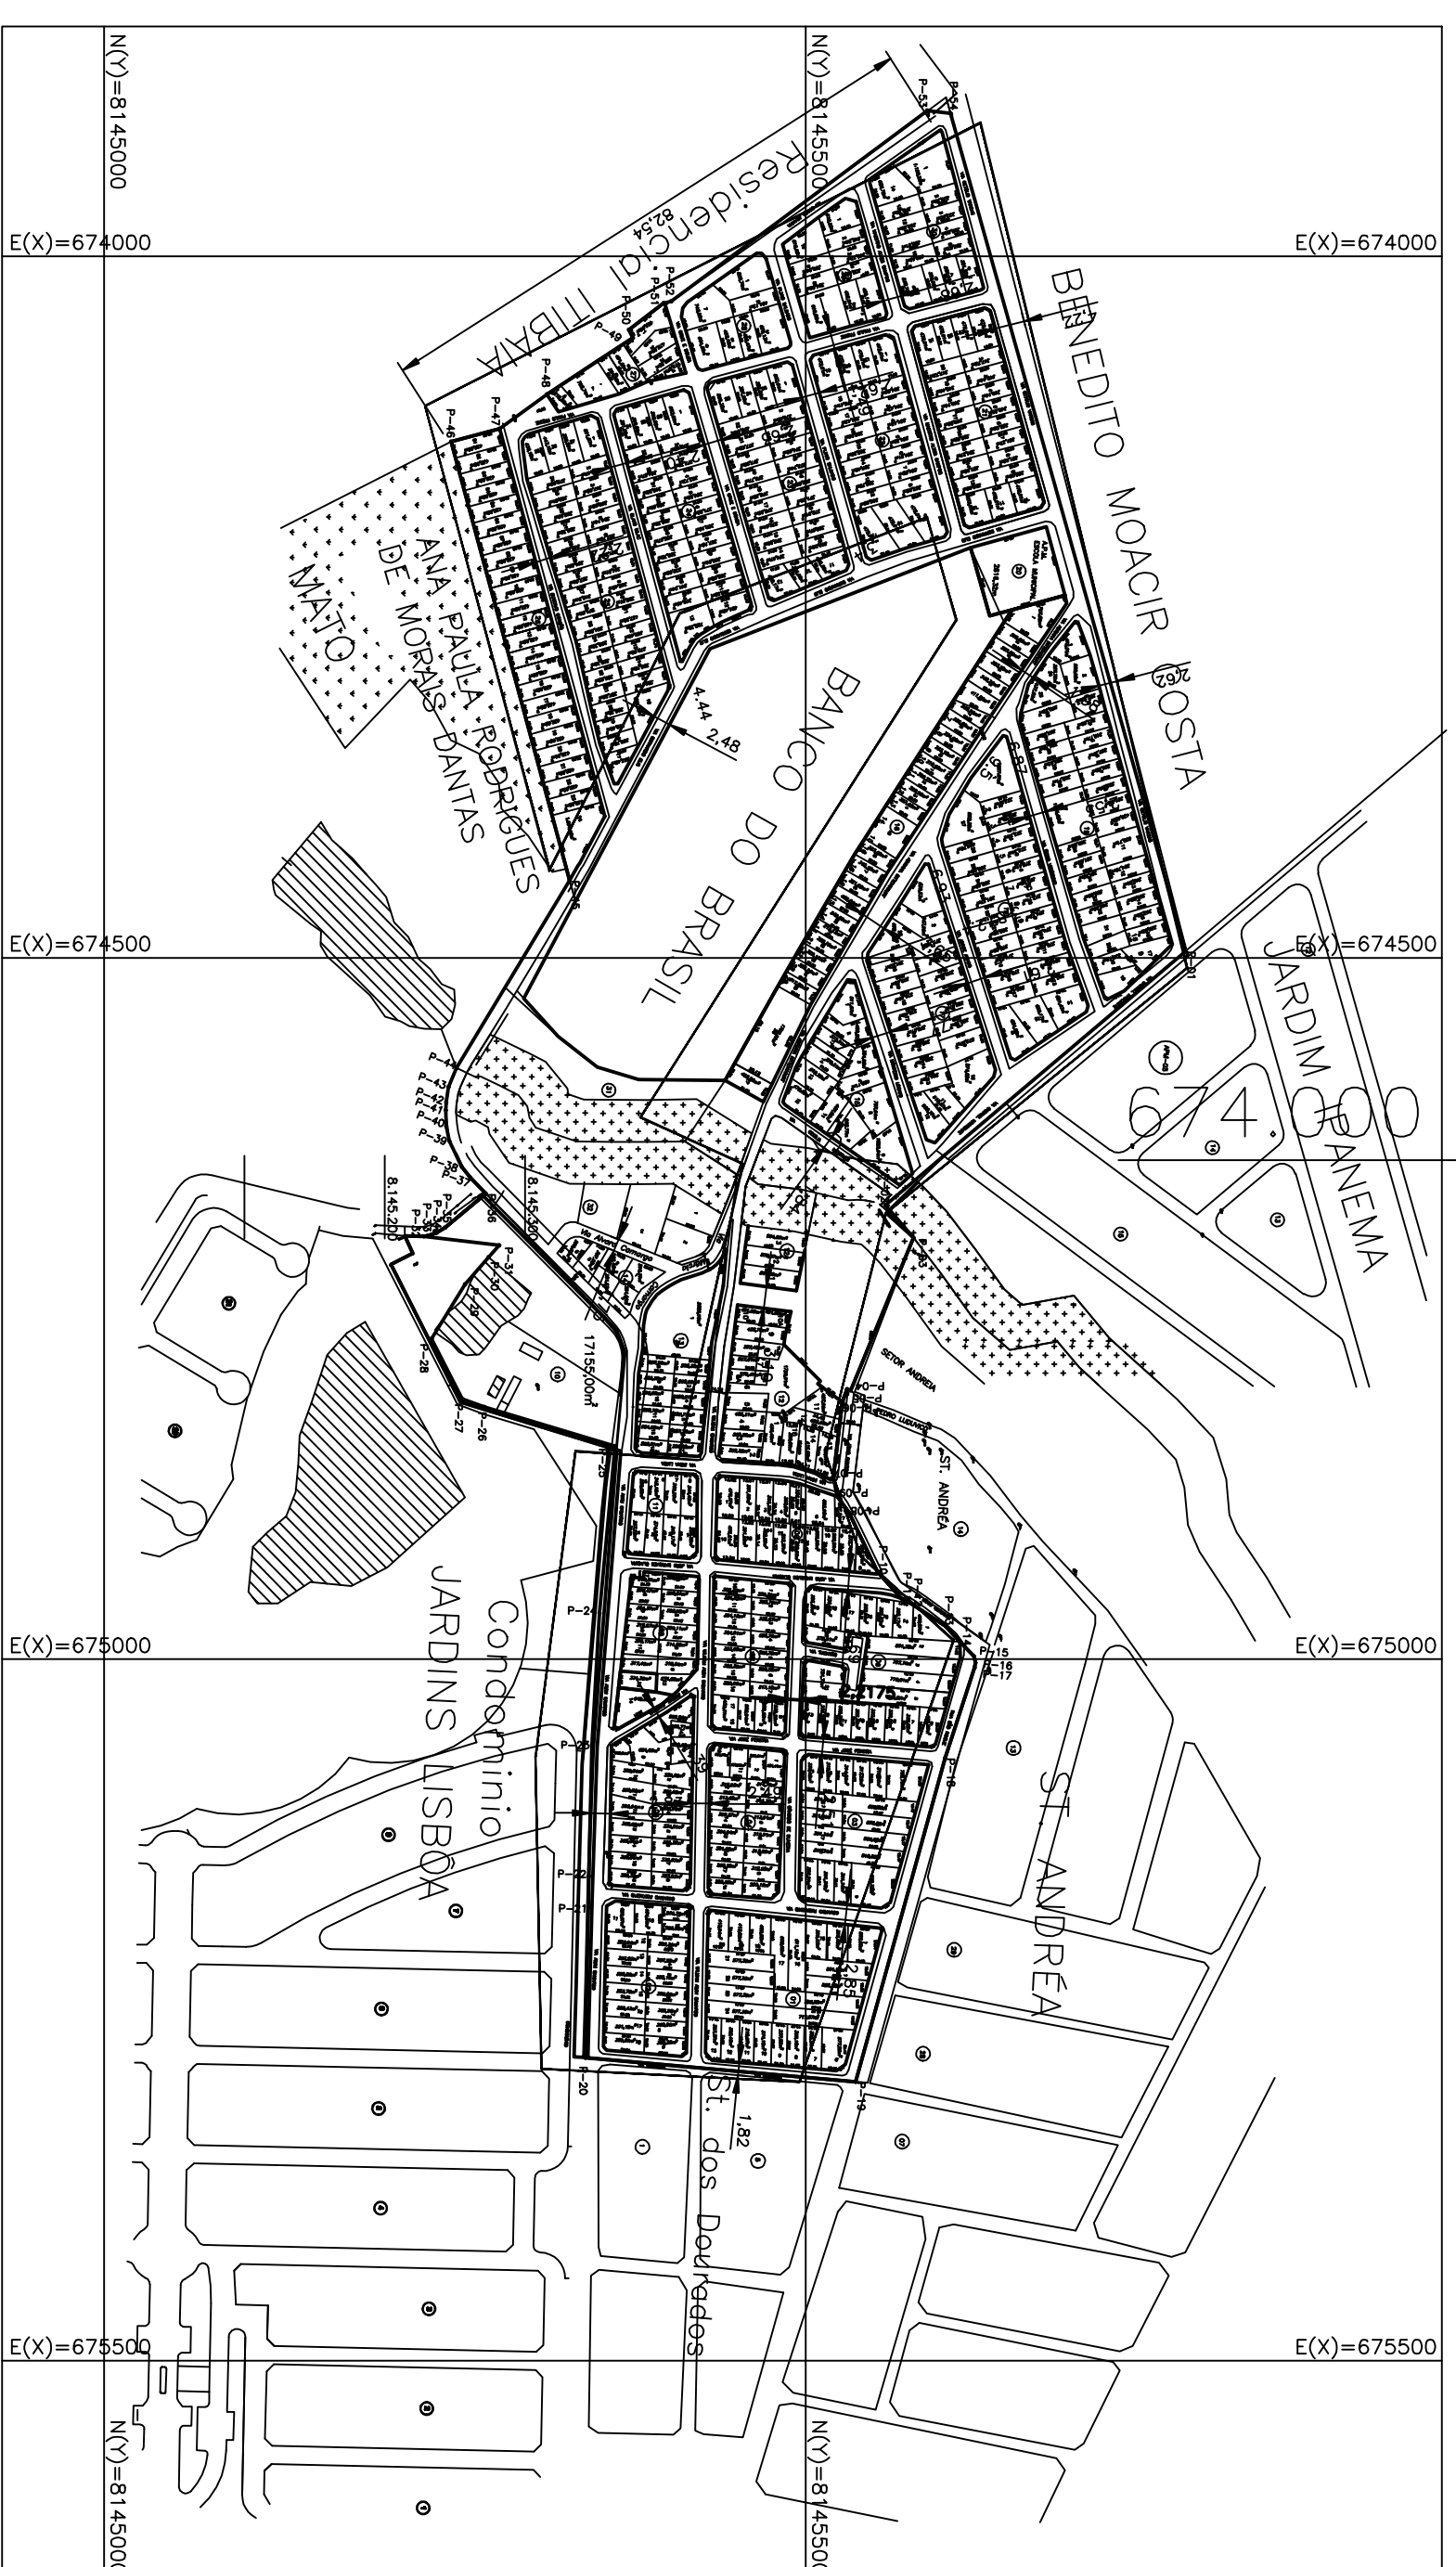




QUADRO DE ÁREAS			
DESCRIÇÃO	QUANTIDADE	ÁREA (m ²)	PORC. (%)
LOTES	546	230.421,33	63,01
NÚMERO DE QUADRAS	31		
ÁREA VERDE		10.343,98	2,83
ÁREA PÚBLICA	2	2.816,32	6,77
VIAS PÚBLICAS		108.142,00	29,56
APP	-	14.404,17	3,93
ÁREA URBANIZADA		365.627,80	100,00

Projeto de Regularização Fundiária

SETOR AMIM CAMARGO

Art 40 de Lei Federal 6766/79, Lei Federal 10.257/de 10/07/2001 (Estatuto dos Cidades), Lei Municipal 8.834 de 22/07/2009 e Resolução 369 CONAMA 28/03/2006

Resolução 369 CONAMA 28/03/2006

ENDERECO: CONDOMINIO AM

ASSINATURAS:

ASSINATURAS:	DATA:	FOLHA
--------------	-------	-------

12/2010	1/2
---------	-----

PROP.: ESPOLIO DE AMIN CAMARGO	1	1
--------------------------------	---	---

R.1:	WALTER GONÇALVES DE OLIVEIRA	DES.:	ESCAL
------	------------------------------	-------	-------

Eng. Agrimensor - CREA 16732/D-GO	8414 1652	1 / 10
-----------------------------------	-----------	--------

CONTEUDO: LEVANTAMENTO PLANALTIMETRICO (CADASTRO)		
PLANTA ALTIMETRICA		

PLANTA DE SITUAÇÃO
QUADRO DE ÁREAS

AREA :

362, 656, 00²