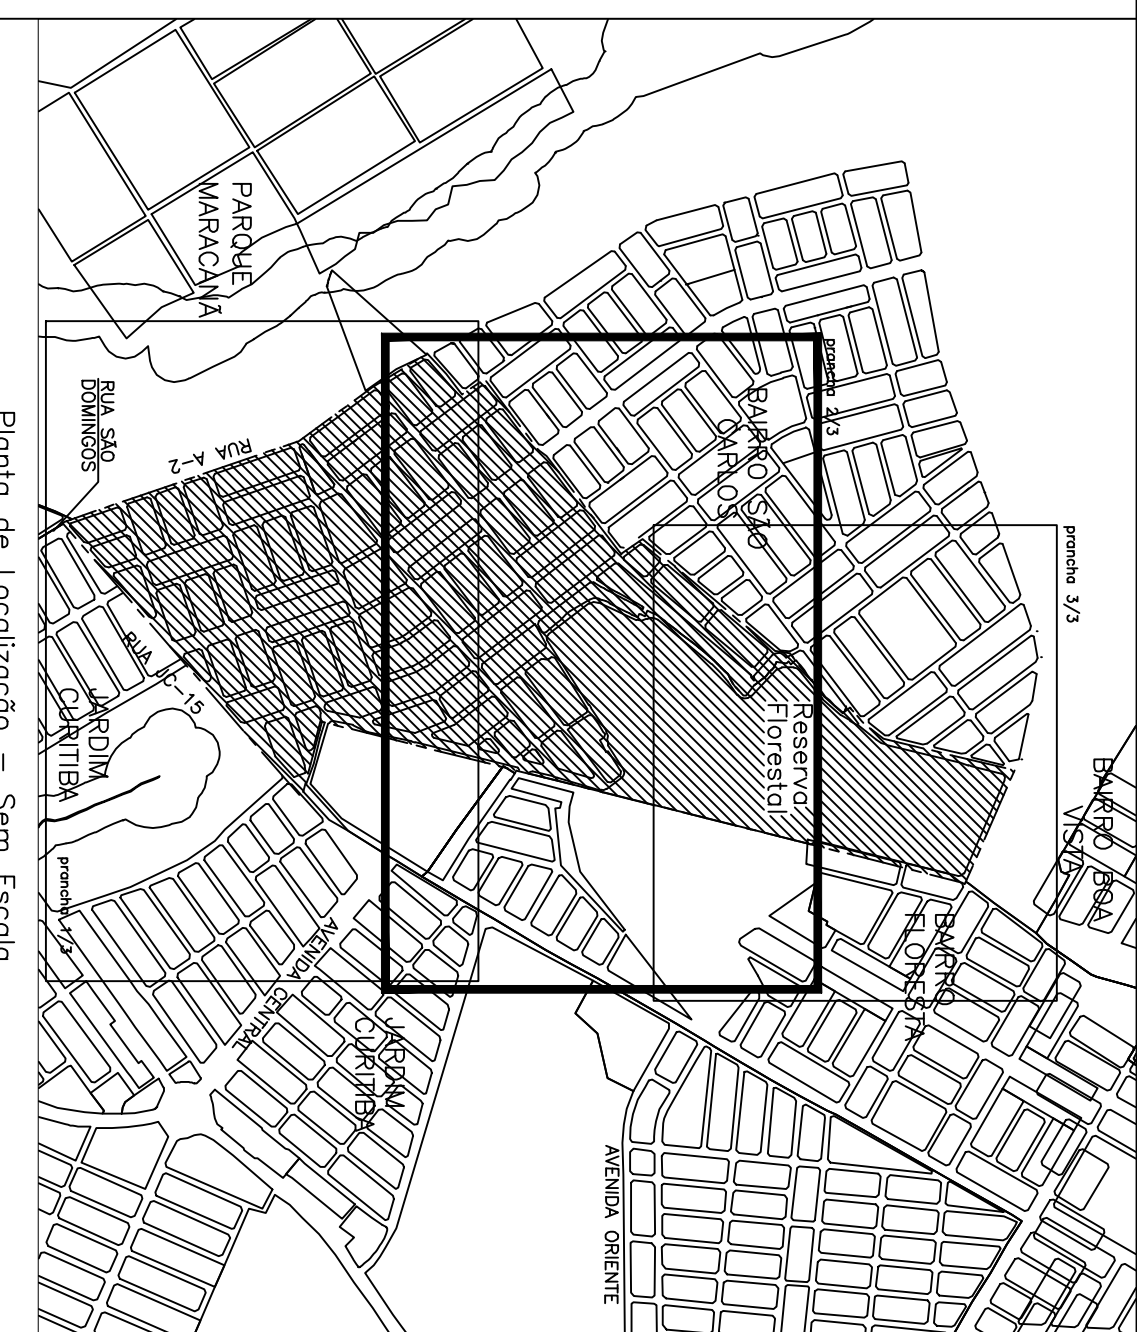
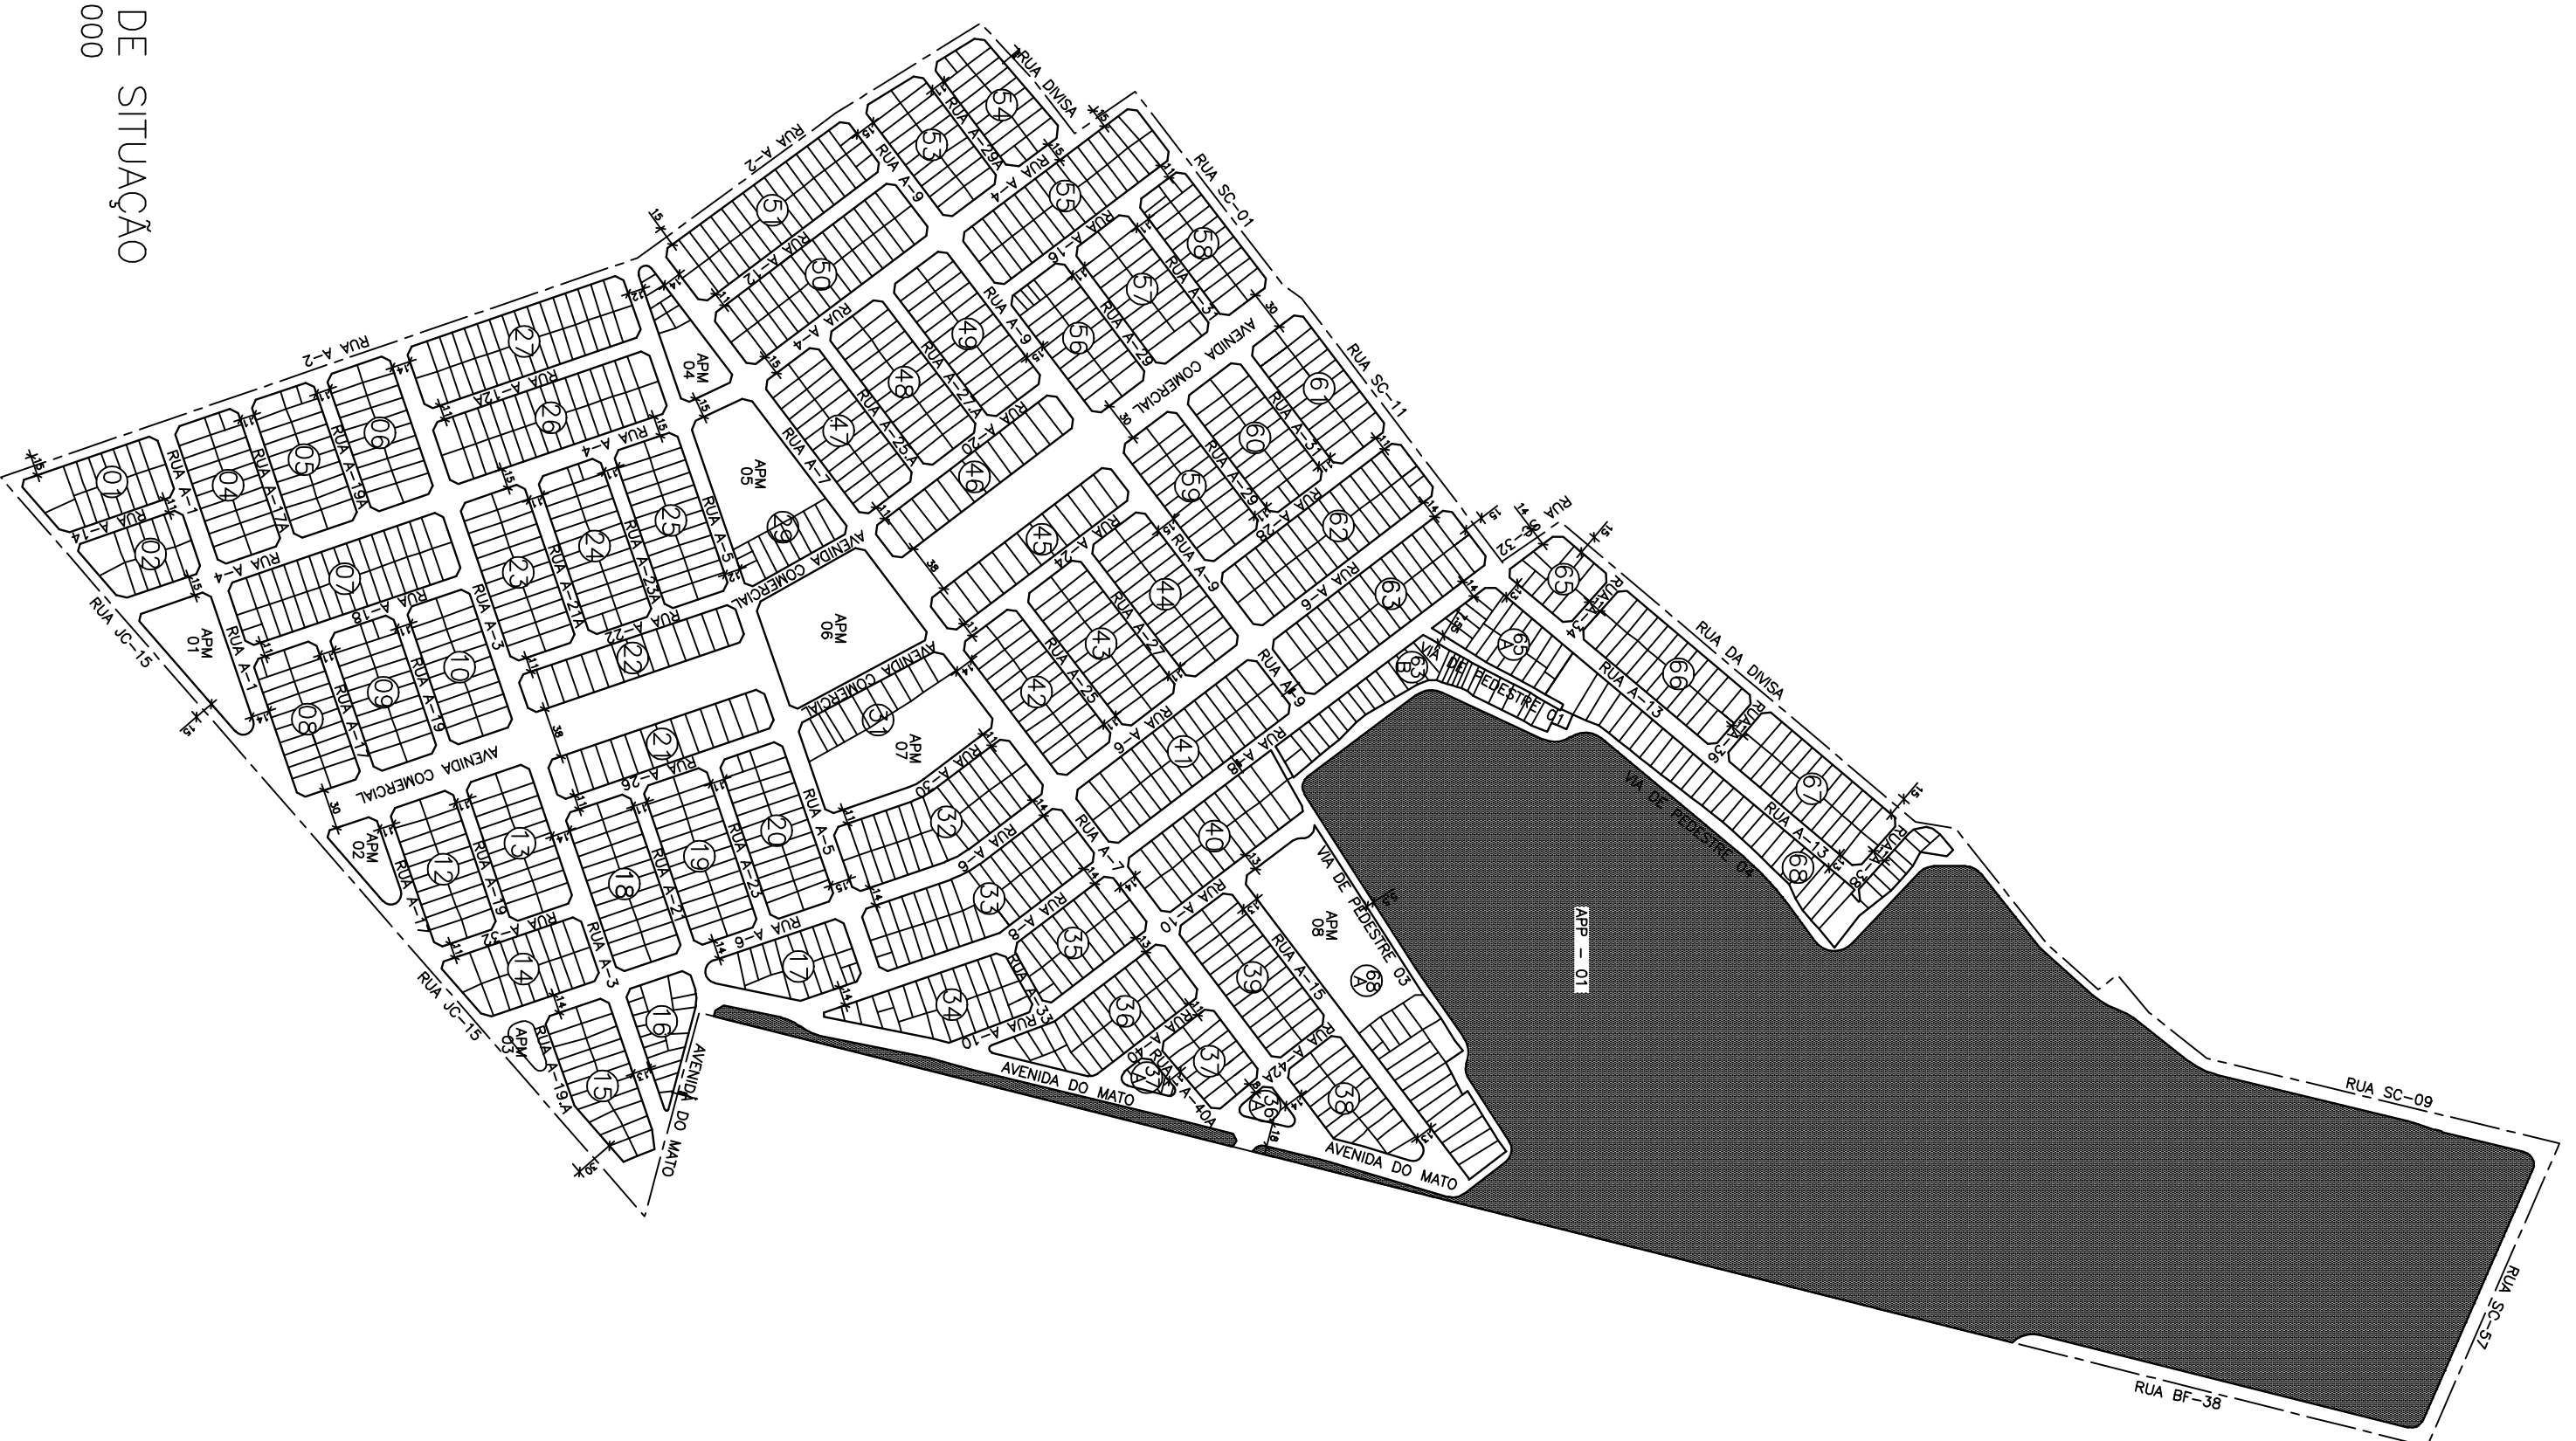


[illegible]

QUADRO DE DISCRIMINAÇÃO	
1-480 LOTES	391.832,3m ²
QUANTIDADE DE LOTES	43,928
TOTAL DE QUADROS	66
POPULAÇÃO PREVISTA	3,8 mil. por lote
POPULAÇÃO ABSOLUTA	5.624
DENSIDADE RELATIVA	43,0389/m ²

[illegible]

Country	Journal Name	ISSN	Year
USA	Journal of Management Education	0095-6862	1979-2012

[illegible][illegible]

PROJETO DE REGULARIZAÇÃO FUNDIARIA			Folha
Comarca	02		
Processo	PROJETO URBANISTICO		
1:1000 e INDICADA	Data	Março	
	JUNHO DE 2013	COBIM-02	03