
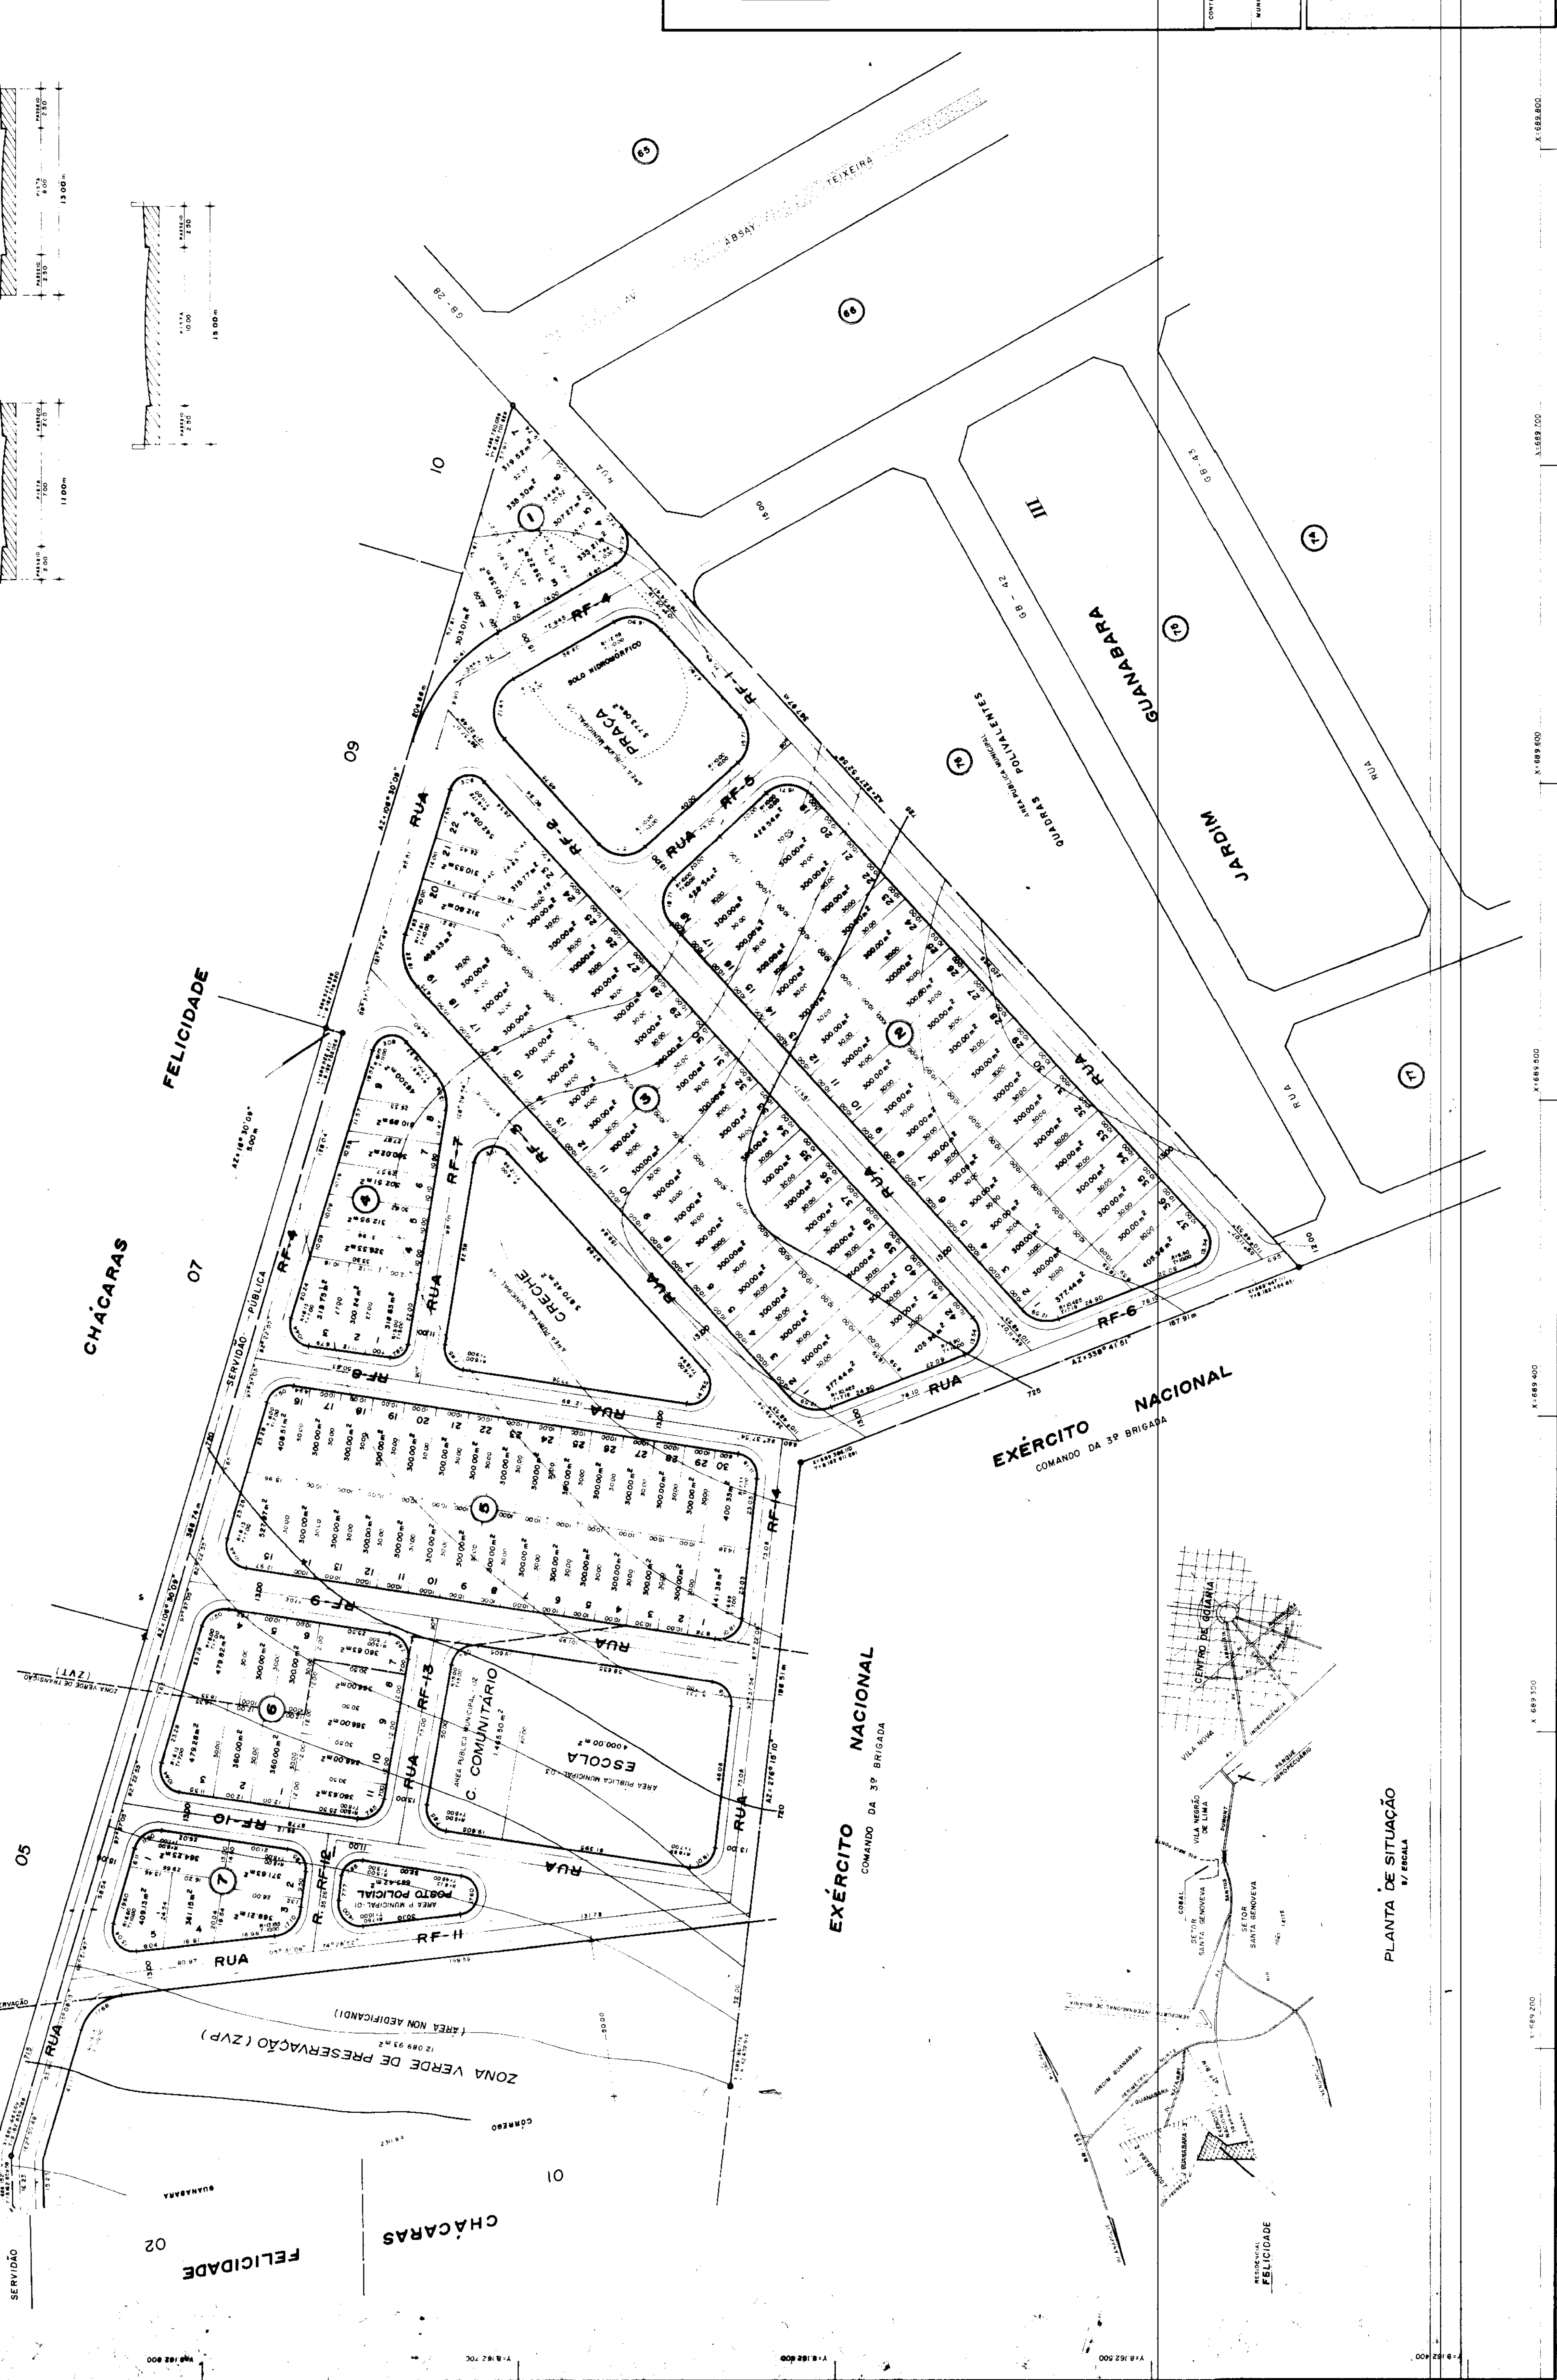


GABARITO DAS VIAS
ESCALA - 1:1.200

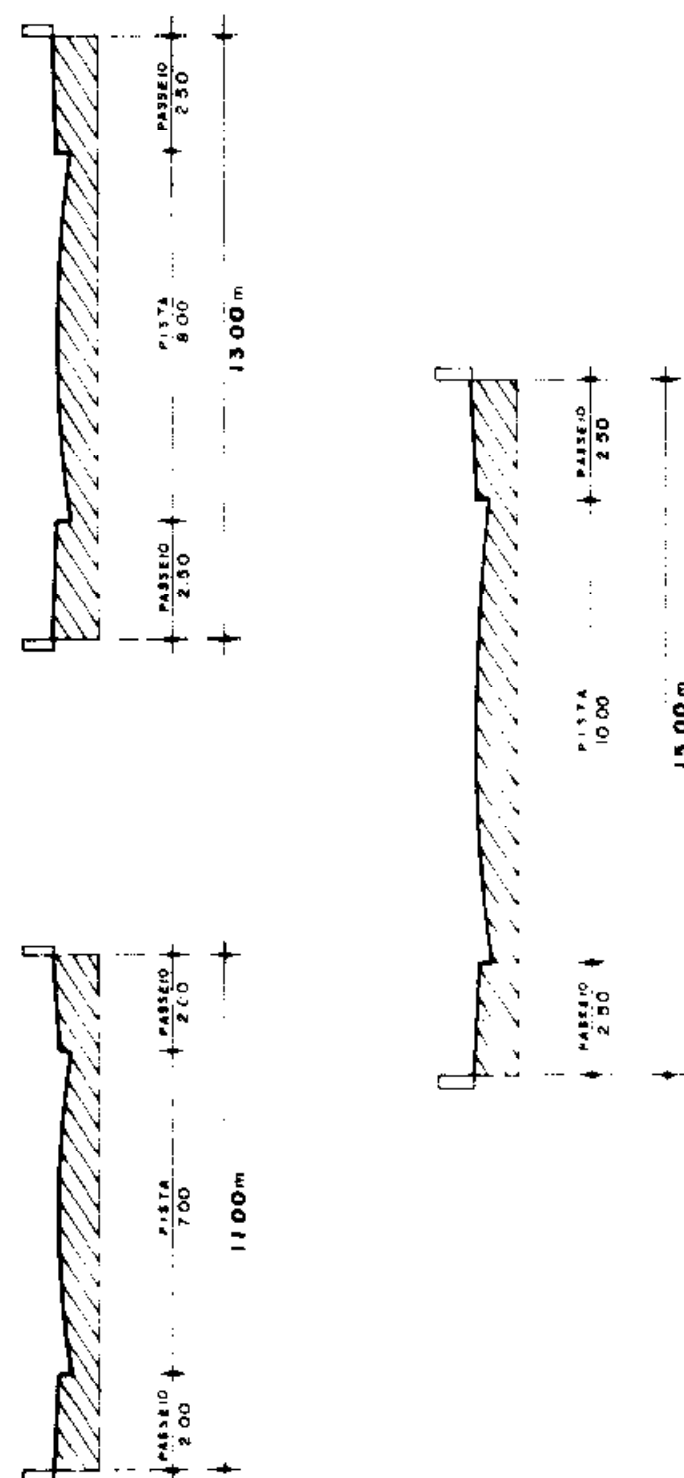

QUADRO DEMONSTRATIVO DE ÁREAS

REDETERMINAÇÃO	ÁREA EM m ²	%
ÁREA EM LOTES	45.500,29	49,49%
POSTO POLICIAL	693,42	0,74%
CRECHE	3.810,42	4,10%
ESCOLA	4.000,00	4,31%
CENTRO COMUNITARIO	1.665,50	1,81%
PRACA	3.773,56	4,04%
TOTAL DE ÁREAS PÚBLICAS	13.942,90	15,00%
SISTEMA VIÁRIO	32.440,38	35,00%
ÁREA TOTAL URBANIZADA	91.833,27	100,00%
ZONA VERDE DE PRESERVAÇÃO (ZVP)	12.089,93	13,17%
ÁREA TOTAL LOTERIA	104.023,20	112,17%

RESIDENCIAL FELICIDADE
PARCELAMENTO PROPRIO - LEI-7722/95

PROPRIETARIO
FELISBERTO JACOMO FILHO

PROJETO ARQUITETONICO
ANGUS PEDRO GZORIO FILHO
CREA-BO 1551/9

URBANISTICA

PLANTA DO LOTEAMENTO

GOIÂNIA - GOIÁS

APROVAÇÃO

DE ACORDO
28/04/95
10/00195

PLANTA DE SITUAÇÃO
1/7 ESCALA