
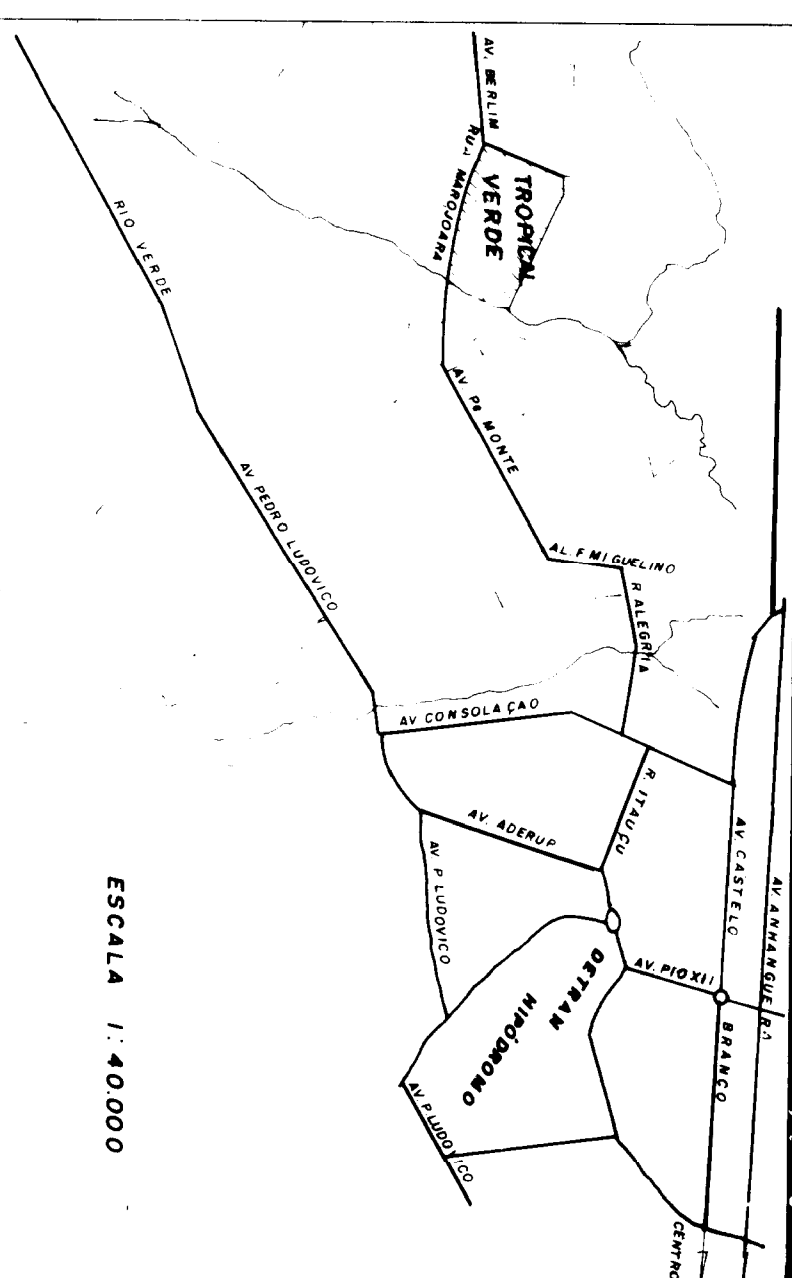


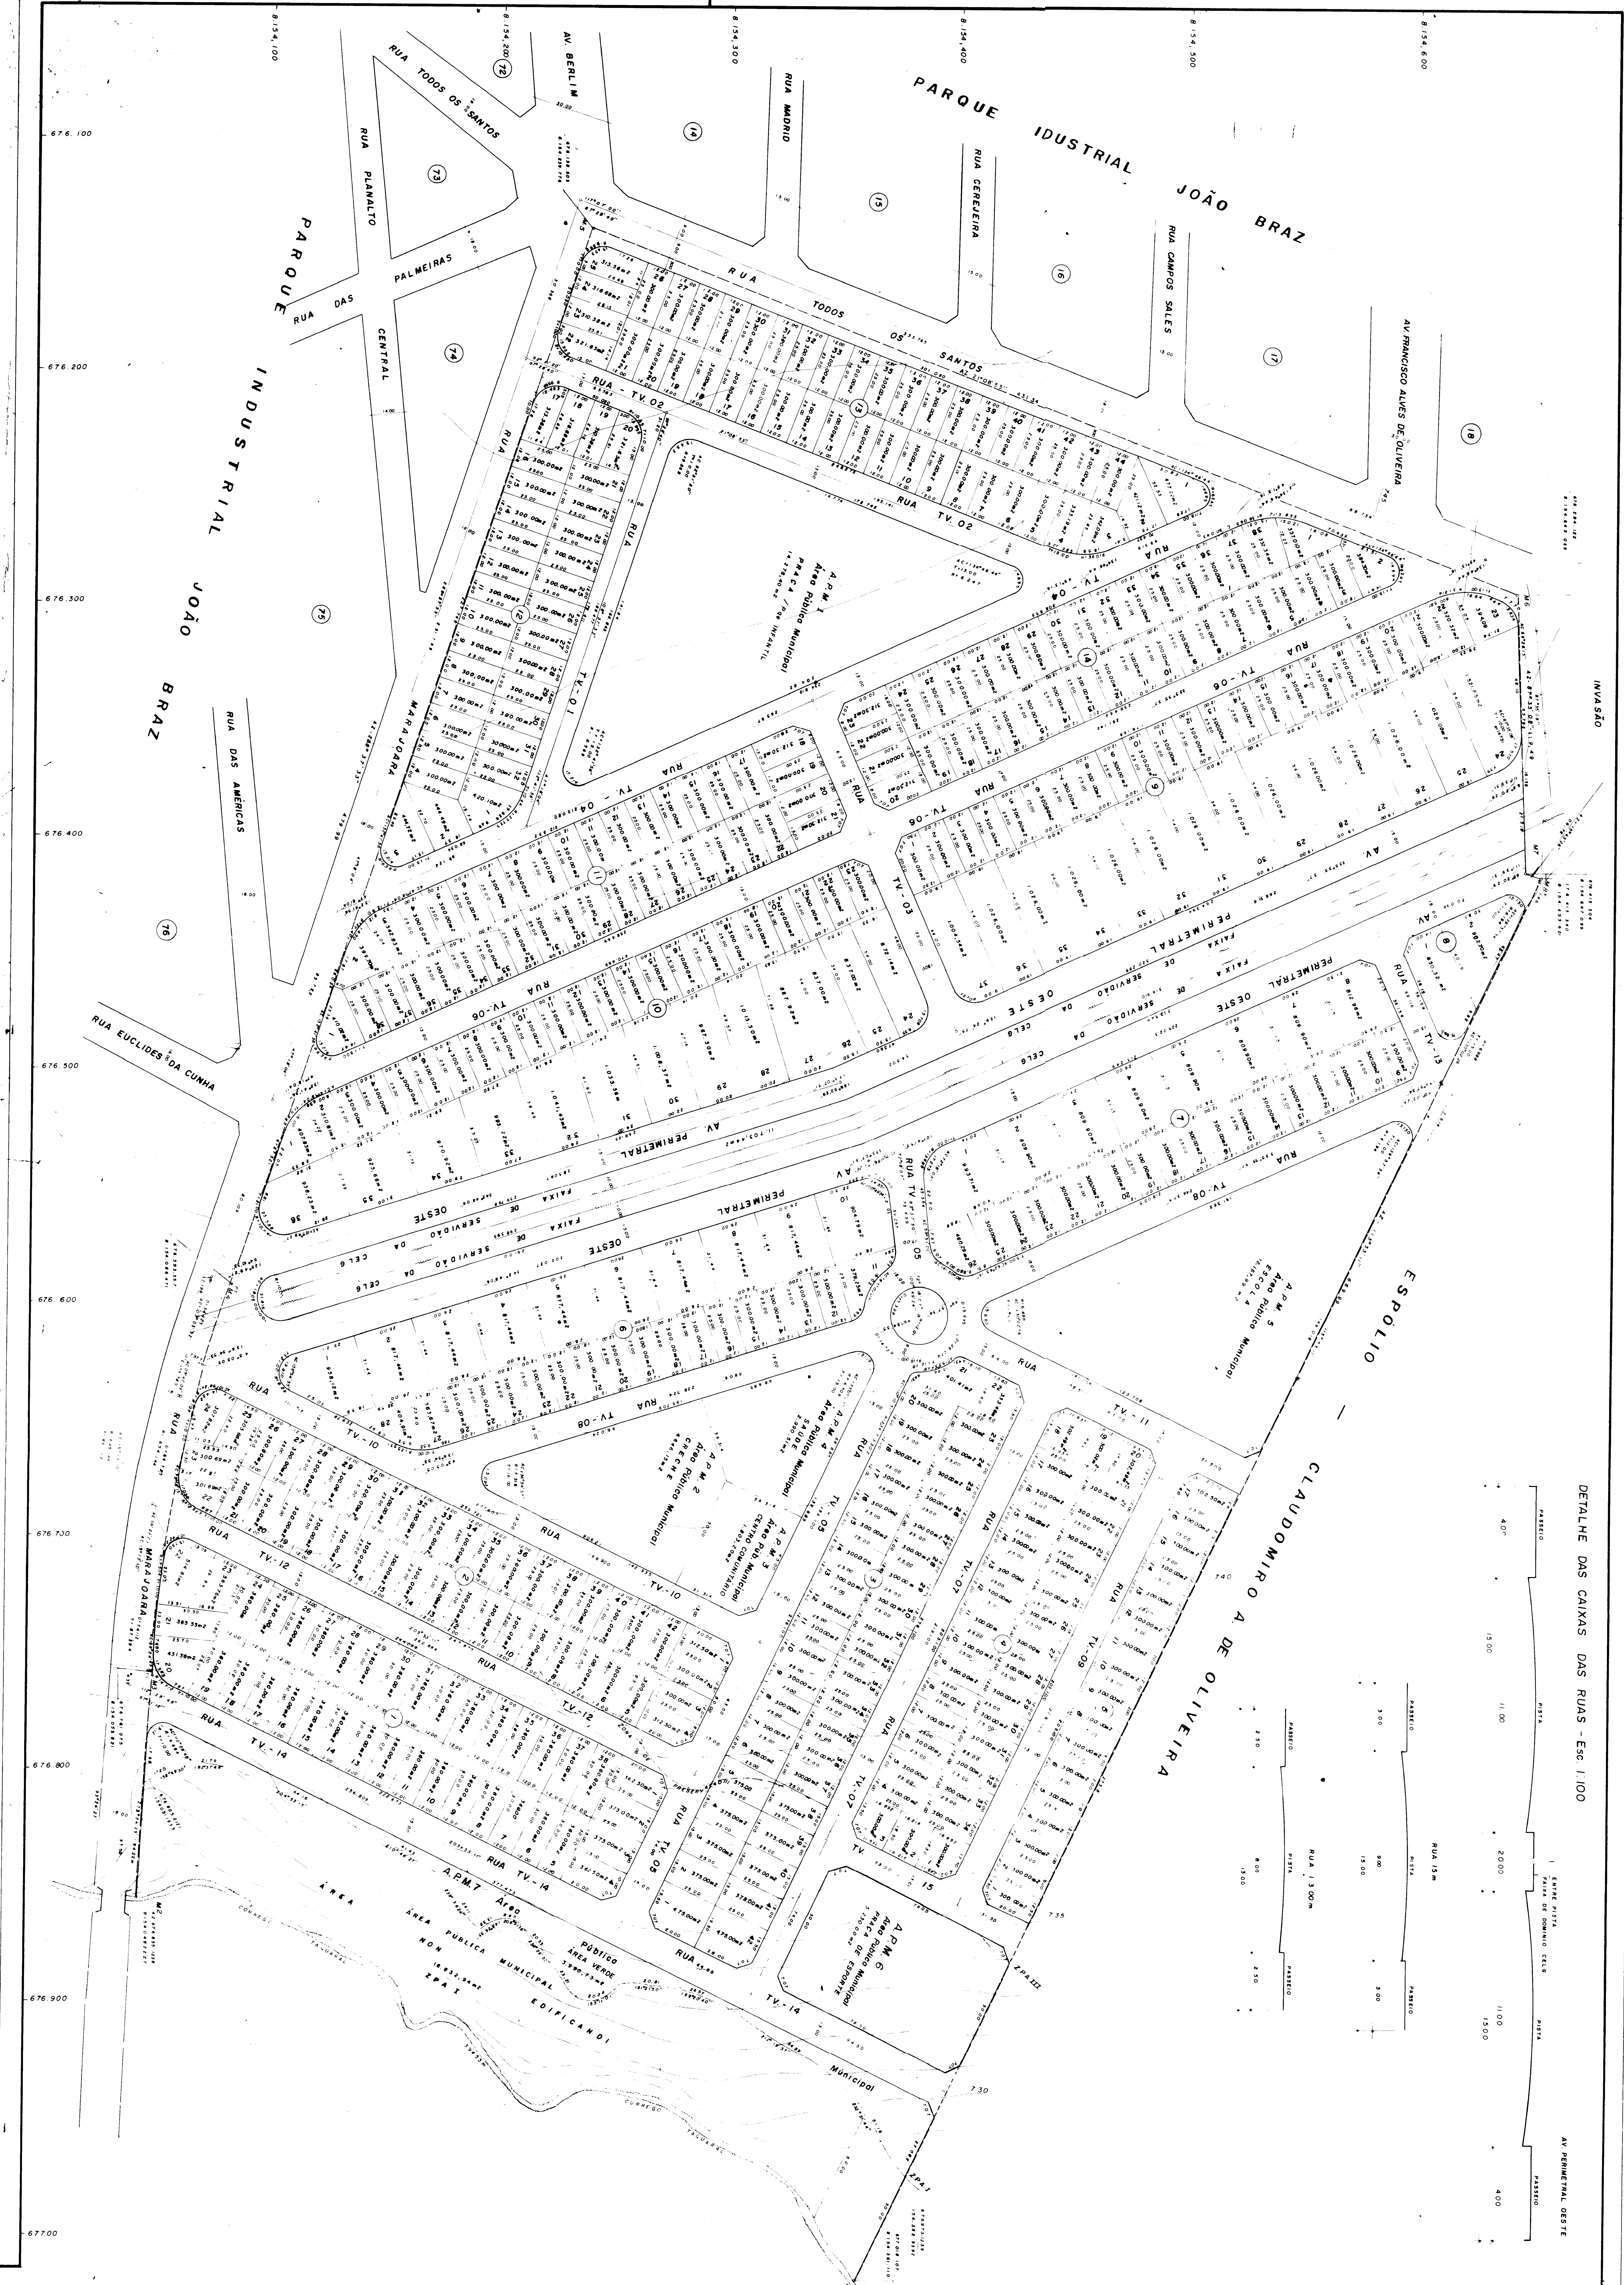

QUADRO DE MONSTRATIVO DE ÁREAS			
ESPECIFICAÇÃO	MEDIDA	ÁREA EM M ²	%
ÁREA EM LOTES	434	171.822,05	99,5450
PRAÇA / PÓS-INFANTIL 4PM-1	01	14.276,40	4,6655
CERQUE ADAM-2	01	4.664,15	1,5652
CENTRO COMUNITÁRIO "AM-3	01	1.803,20	0,614
SALÃO AD-4	01	2.930,51	1,019
ESCOLA AD-5	01	12.177,99	4,16
ÁREA VERDE	01	5.990,73	1,580
PÁRQUE DE JOGOS AD-6	01	5.200,00	1,792
TOTAL DE ÁREAS ÚTILIZÁVEIS	07	43.106,98	15,889
SISTEMA VIÁRIO	—	75.682,91	26,0482
ÁREA TOTAL UTILIZÁVEL	—	293.511,94	100,0000
ÁREA VERDE DE URBANIZAÇÃO	—	16.875,09	5,227
ÁREA DE SERVIÇO	—	11.703,44	3,694
PÁÇA DE URBANIZAÇÃO	—	29.511,94	9,1339
ÁREA TOTAL DO IMÓVEL	—	322.068,32	100,0000

PARCELAMENTO PRIORITÁRIO – LEI 7.222	
TROPICAL VERDE	
PROJETO URBANÍSTICO	
117 PRIMA CONTRATO e Empreendimentos 117 JOSÉ RODRIGUES REYREO MELO, CRELA 15710	04 / 93 1411000 1000 00000 1/1
FAZENDA SÃO JOSÉ – GOIÂNIA- GO 2 : 1.000	2550000
FAZENDA TOTAL, DA QUINTA: 375000000 m² ÁREA PARCELADEIRA: 280 910,11 m²	