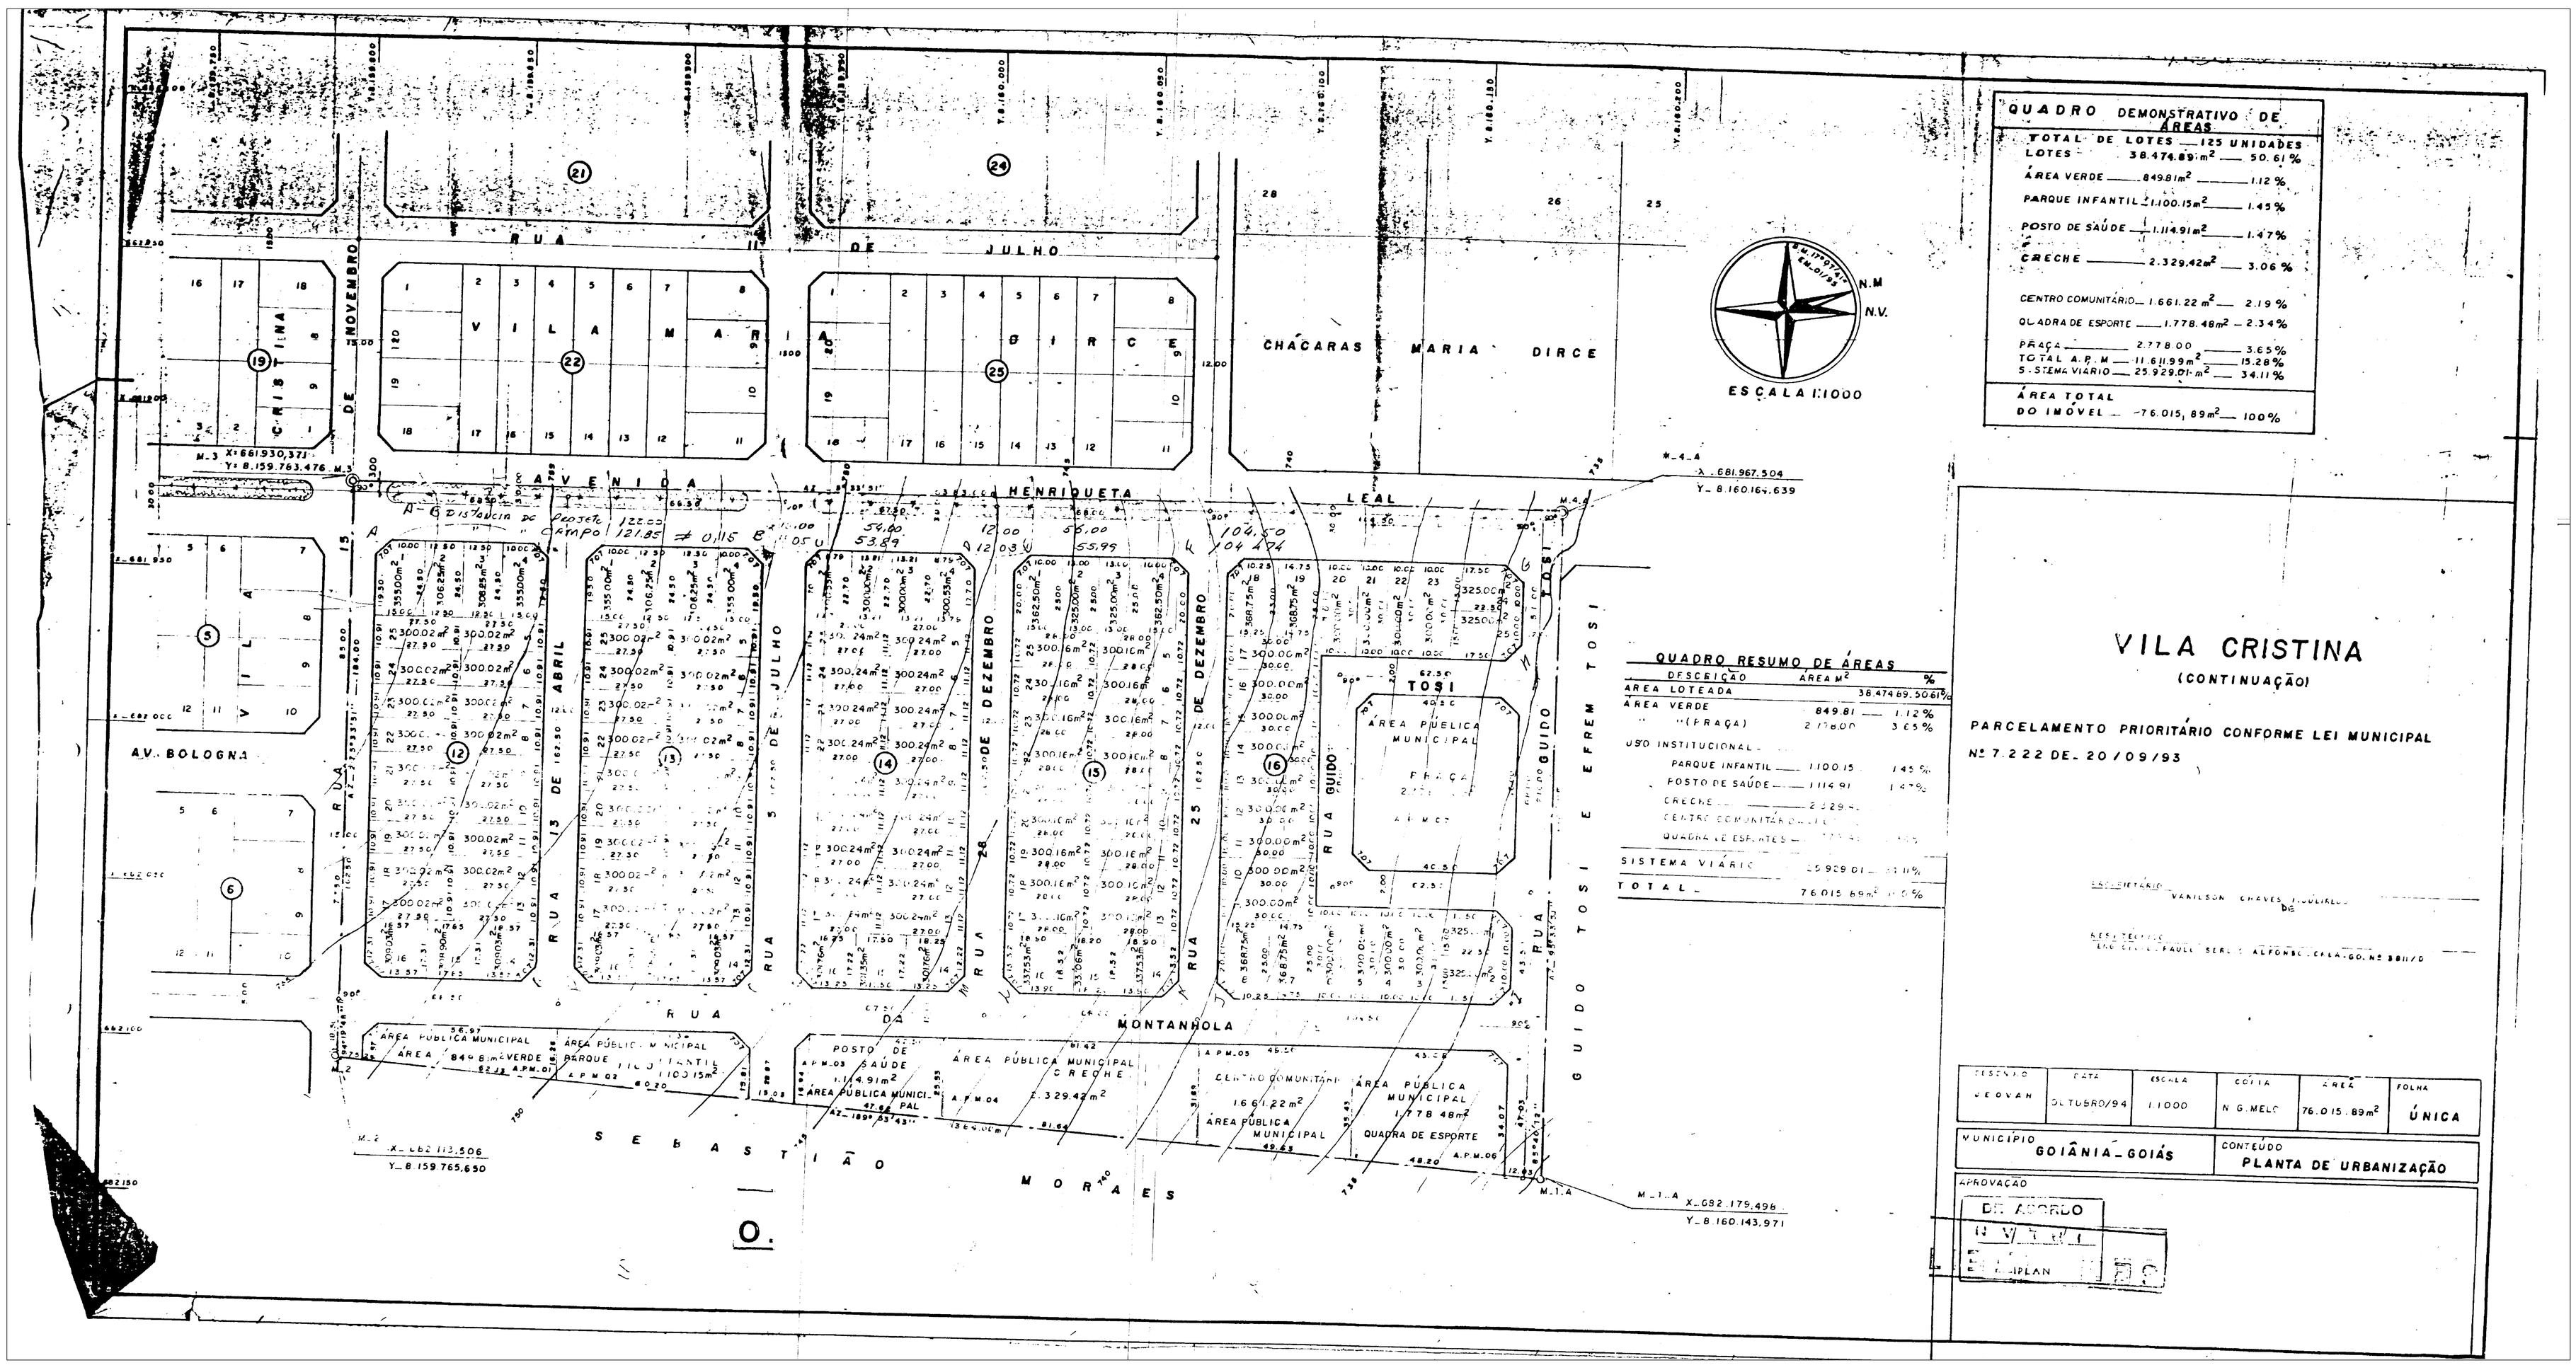
RUA 11 DE JULHO
AVENIDA HENRIQUETA LEAL
RUA 15 DE NOVEMBRO
RUA 13 DE ABRIL
RUA 5 DE JULHO
RUA 24 DE DEZEMBRO
RUA 25 DE DEZEMBRO
RUA GUIDO TOSI
RUA DA MONTANHOLA
RUA SEBASTIÃO MORAES
A.V. BOLOGNA
VILA CRISTINA
VILA MARIA DIRCE
CHACARAS MARIA DIRCE
ESCALA 1:1000
N.M
N.V.
QUADRO DEMONSTRATIVO DE ÁREAS
TOTAL DE LOTES 125 UNIDADES
LOTES 38.474.89 m² 50.61 %
ÁREA VERDE 849.81 m² 1.12 %
PARQUE INFANTIL 1.100.15 m² 1.45 %
POSTO DE SAÚDE 1.114.91 m² 1.47 %
CRECHE 2.329.42 m² 3.06 %
CENTRO COMUNITÁRIO 1.661.22 m² 2.19 %
QUADRA DE ESPORTE 1.778.48 m² 2.34 %
PRAÇA 2.778.00 3.65 %
TOTAL A.P.M 11.611.99 m² 15.28 %
SISTEMA VIÁRIO 25.929.01 m² 34.11 %
ÁREA TOTAL DO IMÓVEL 76.015,89 m² 100 %
QUADRO RESUMO DE ÁREAS
DESCRIÇÃO AREA M² %
ÁREA LOTEADA 38.474.89 50.61%
ÁREA VERDE 849.81 1.12%
" " (PRAÇA) 2.778.00 3.65%
USO INSTITUCIONAL
PARQUE INFANTIL 1.100.15 1.45%
POSTO DE SAÚDE 1.114.91 1.47%
CRECHE 2.329.
CENTRO COMUNITÁRIO
QUADRA DE ESPORTES
SISTEMA VIÁRIO 25.929.01
TOTAL 76.015.89 100%
VILA CRISTINA
(CONTINUAÇÃO)
PARCELAMENTO PRIORITÁRIO CONFORME LEI MUNICIPAL
Nº 7.222 DE 20/09/93
PROPRIETÁRIO
VANILSON CHAVES GUILHERME DE
RESP. TÉCNICO
ENG. CIVIL PAULO SERGIO ALFONSO CREA-GO. Nº 3811/D
DESENHO JEOVAN
DATA OUTUBRO/94
ESCALA 1:1000
CÓPIA N.G.MELO
ÁREA 76.015.89 m²
FOLHA ÚNICA
MUNICIPIO GOIÂNIA-GOIÁS
CONTEÚDO PLANTA DE URBANIZAÇÃO
APROVAÇÃO
DE ACORDO
EMPLAN