

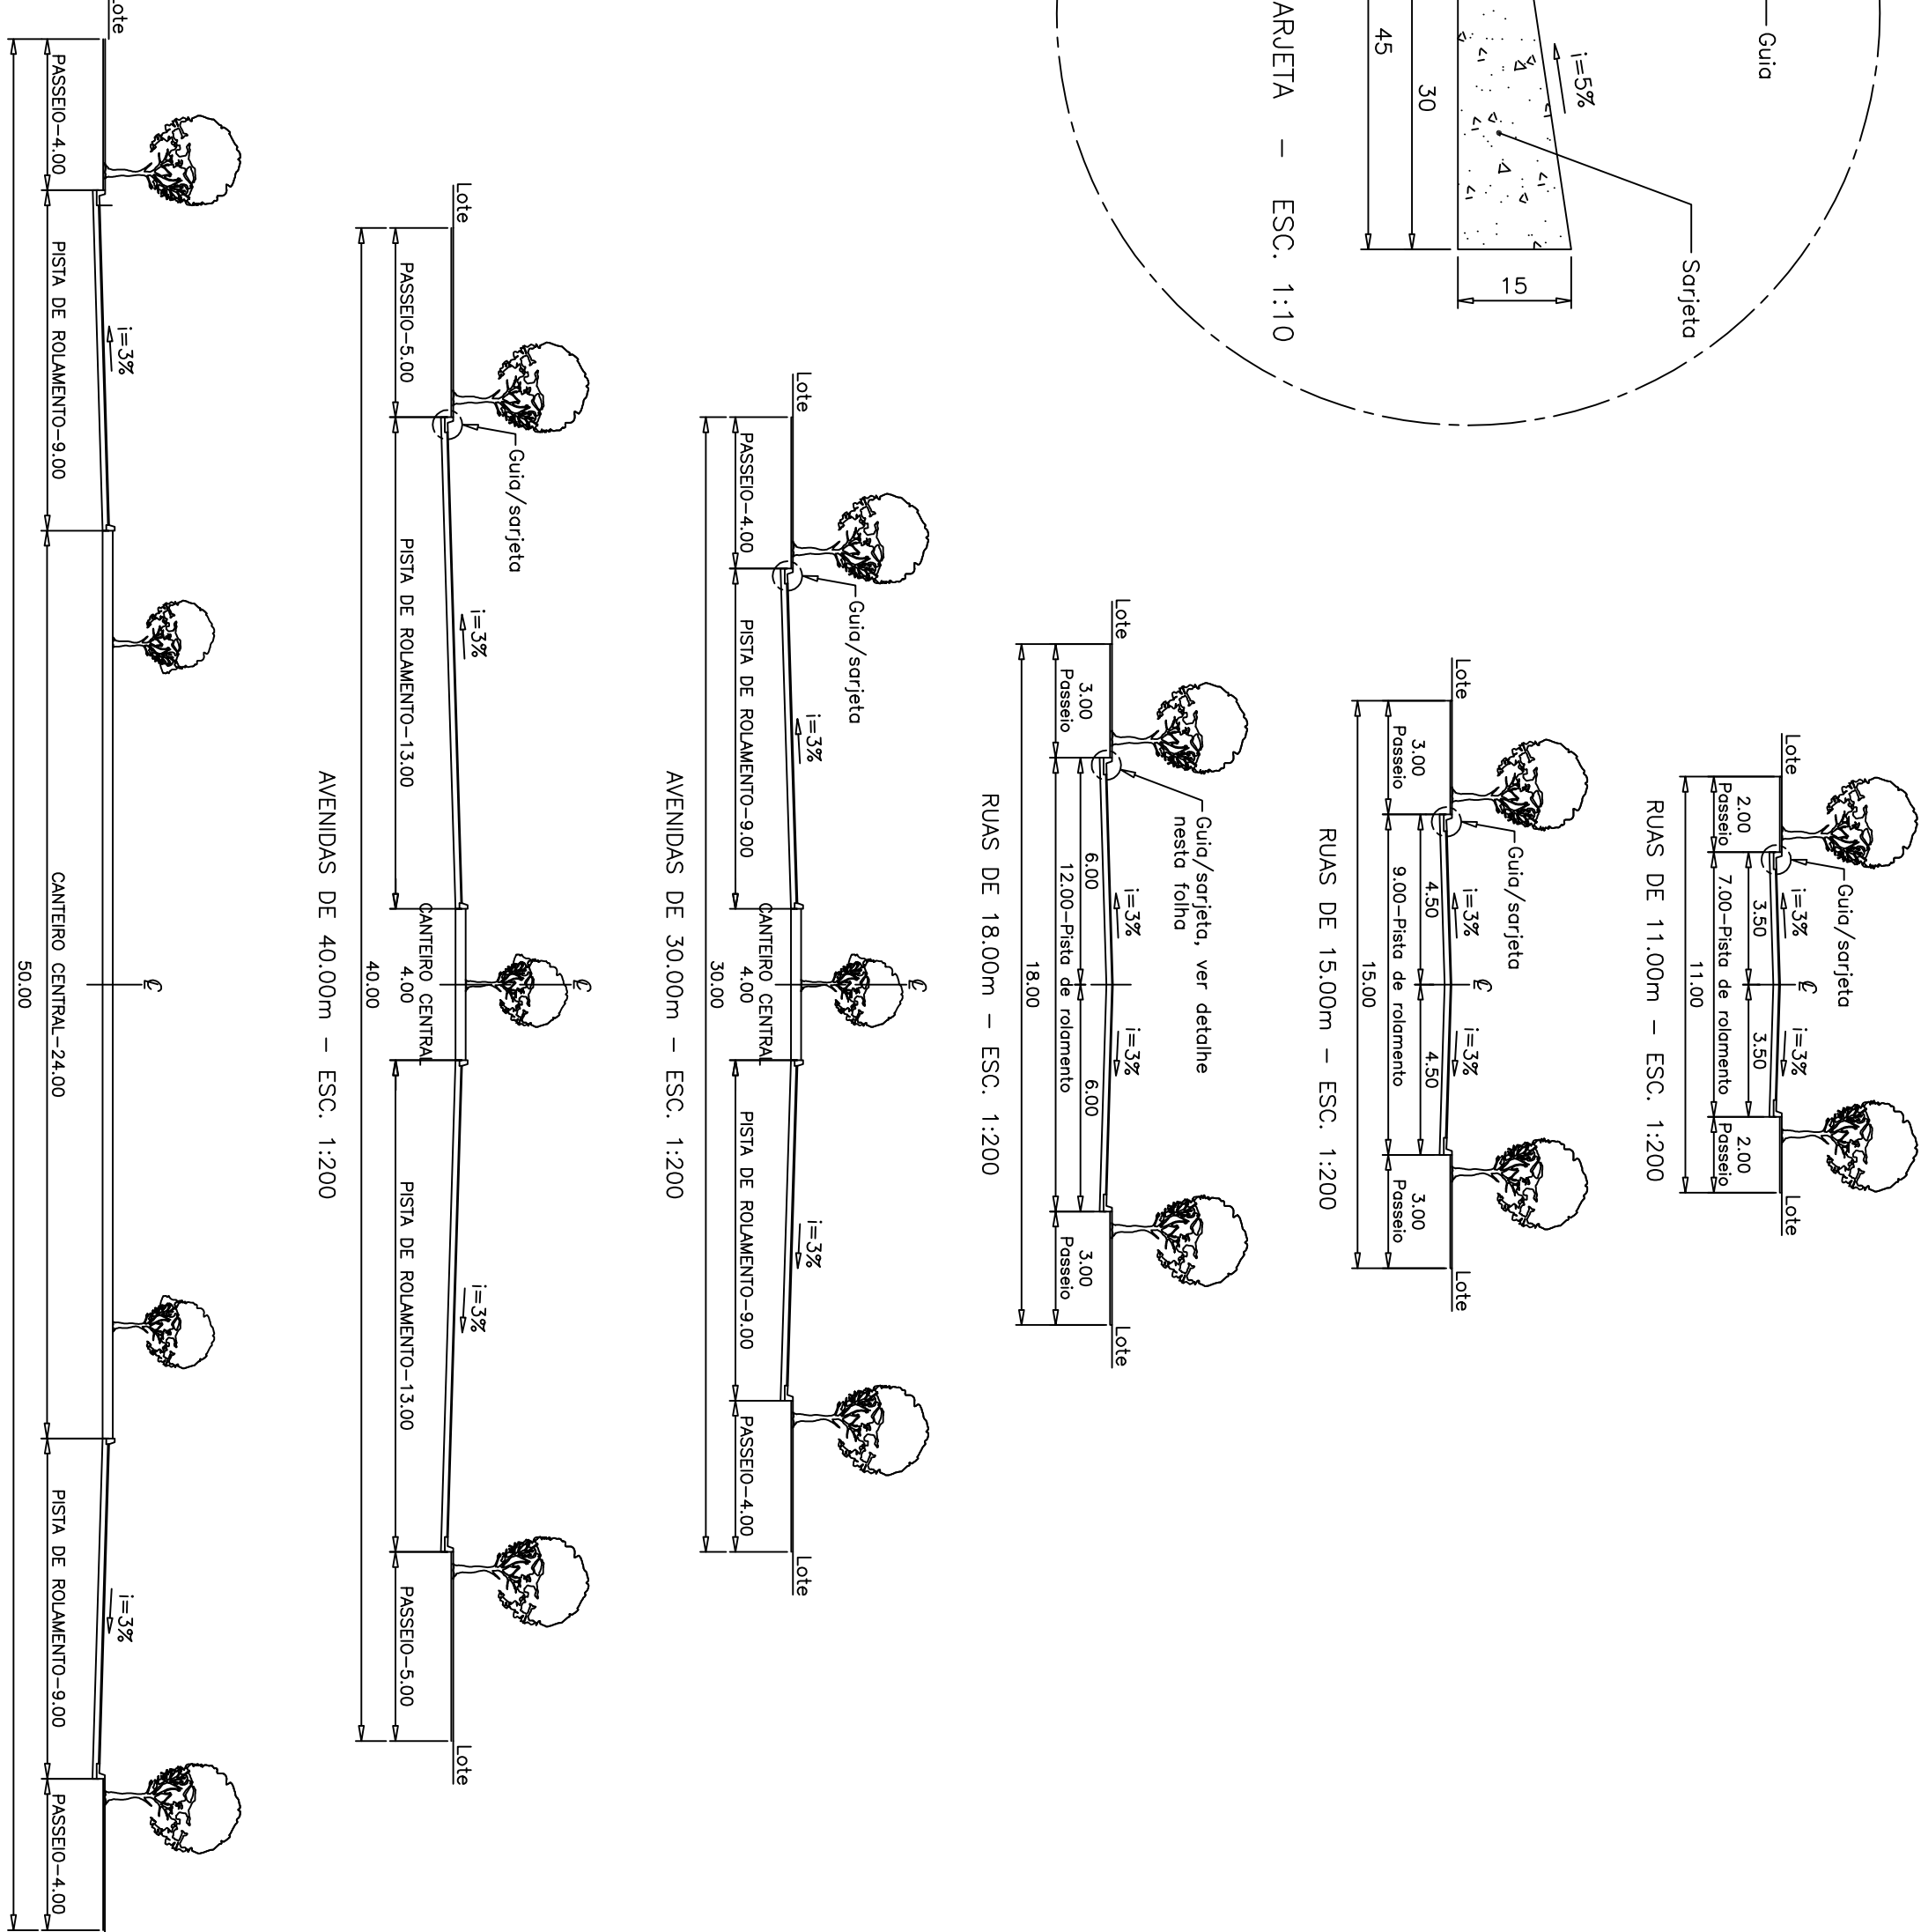
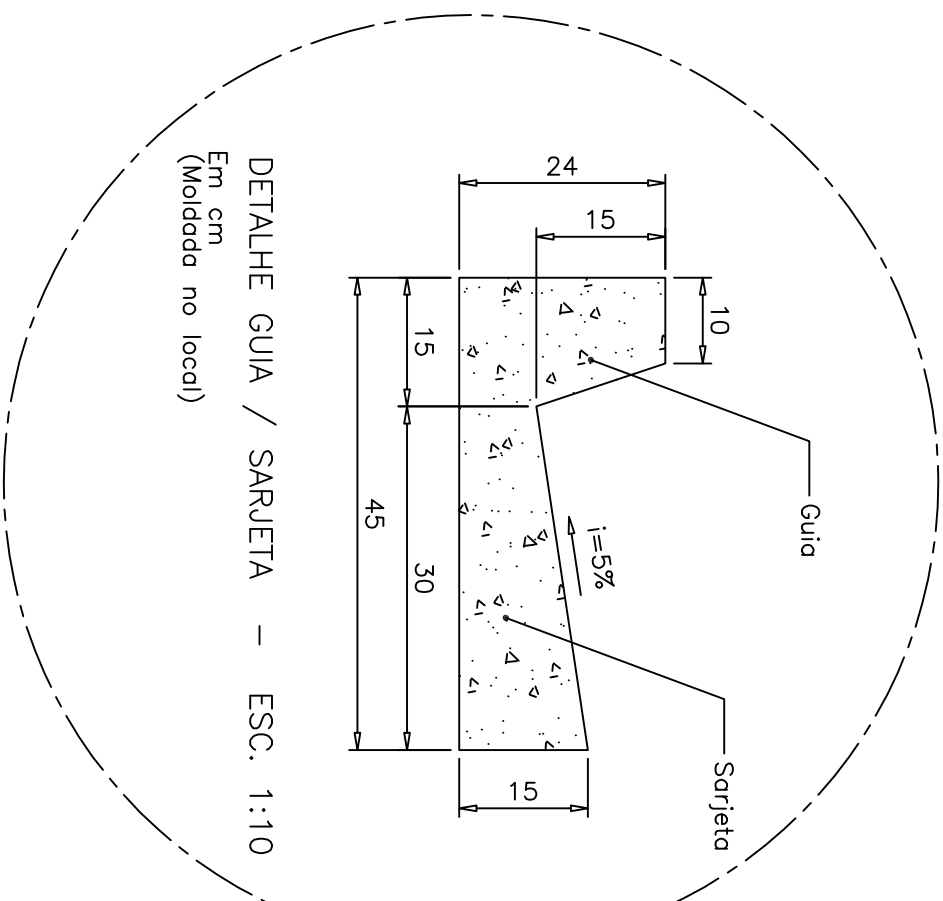


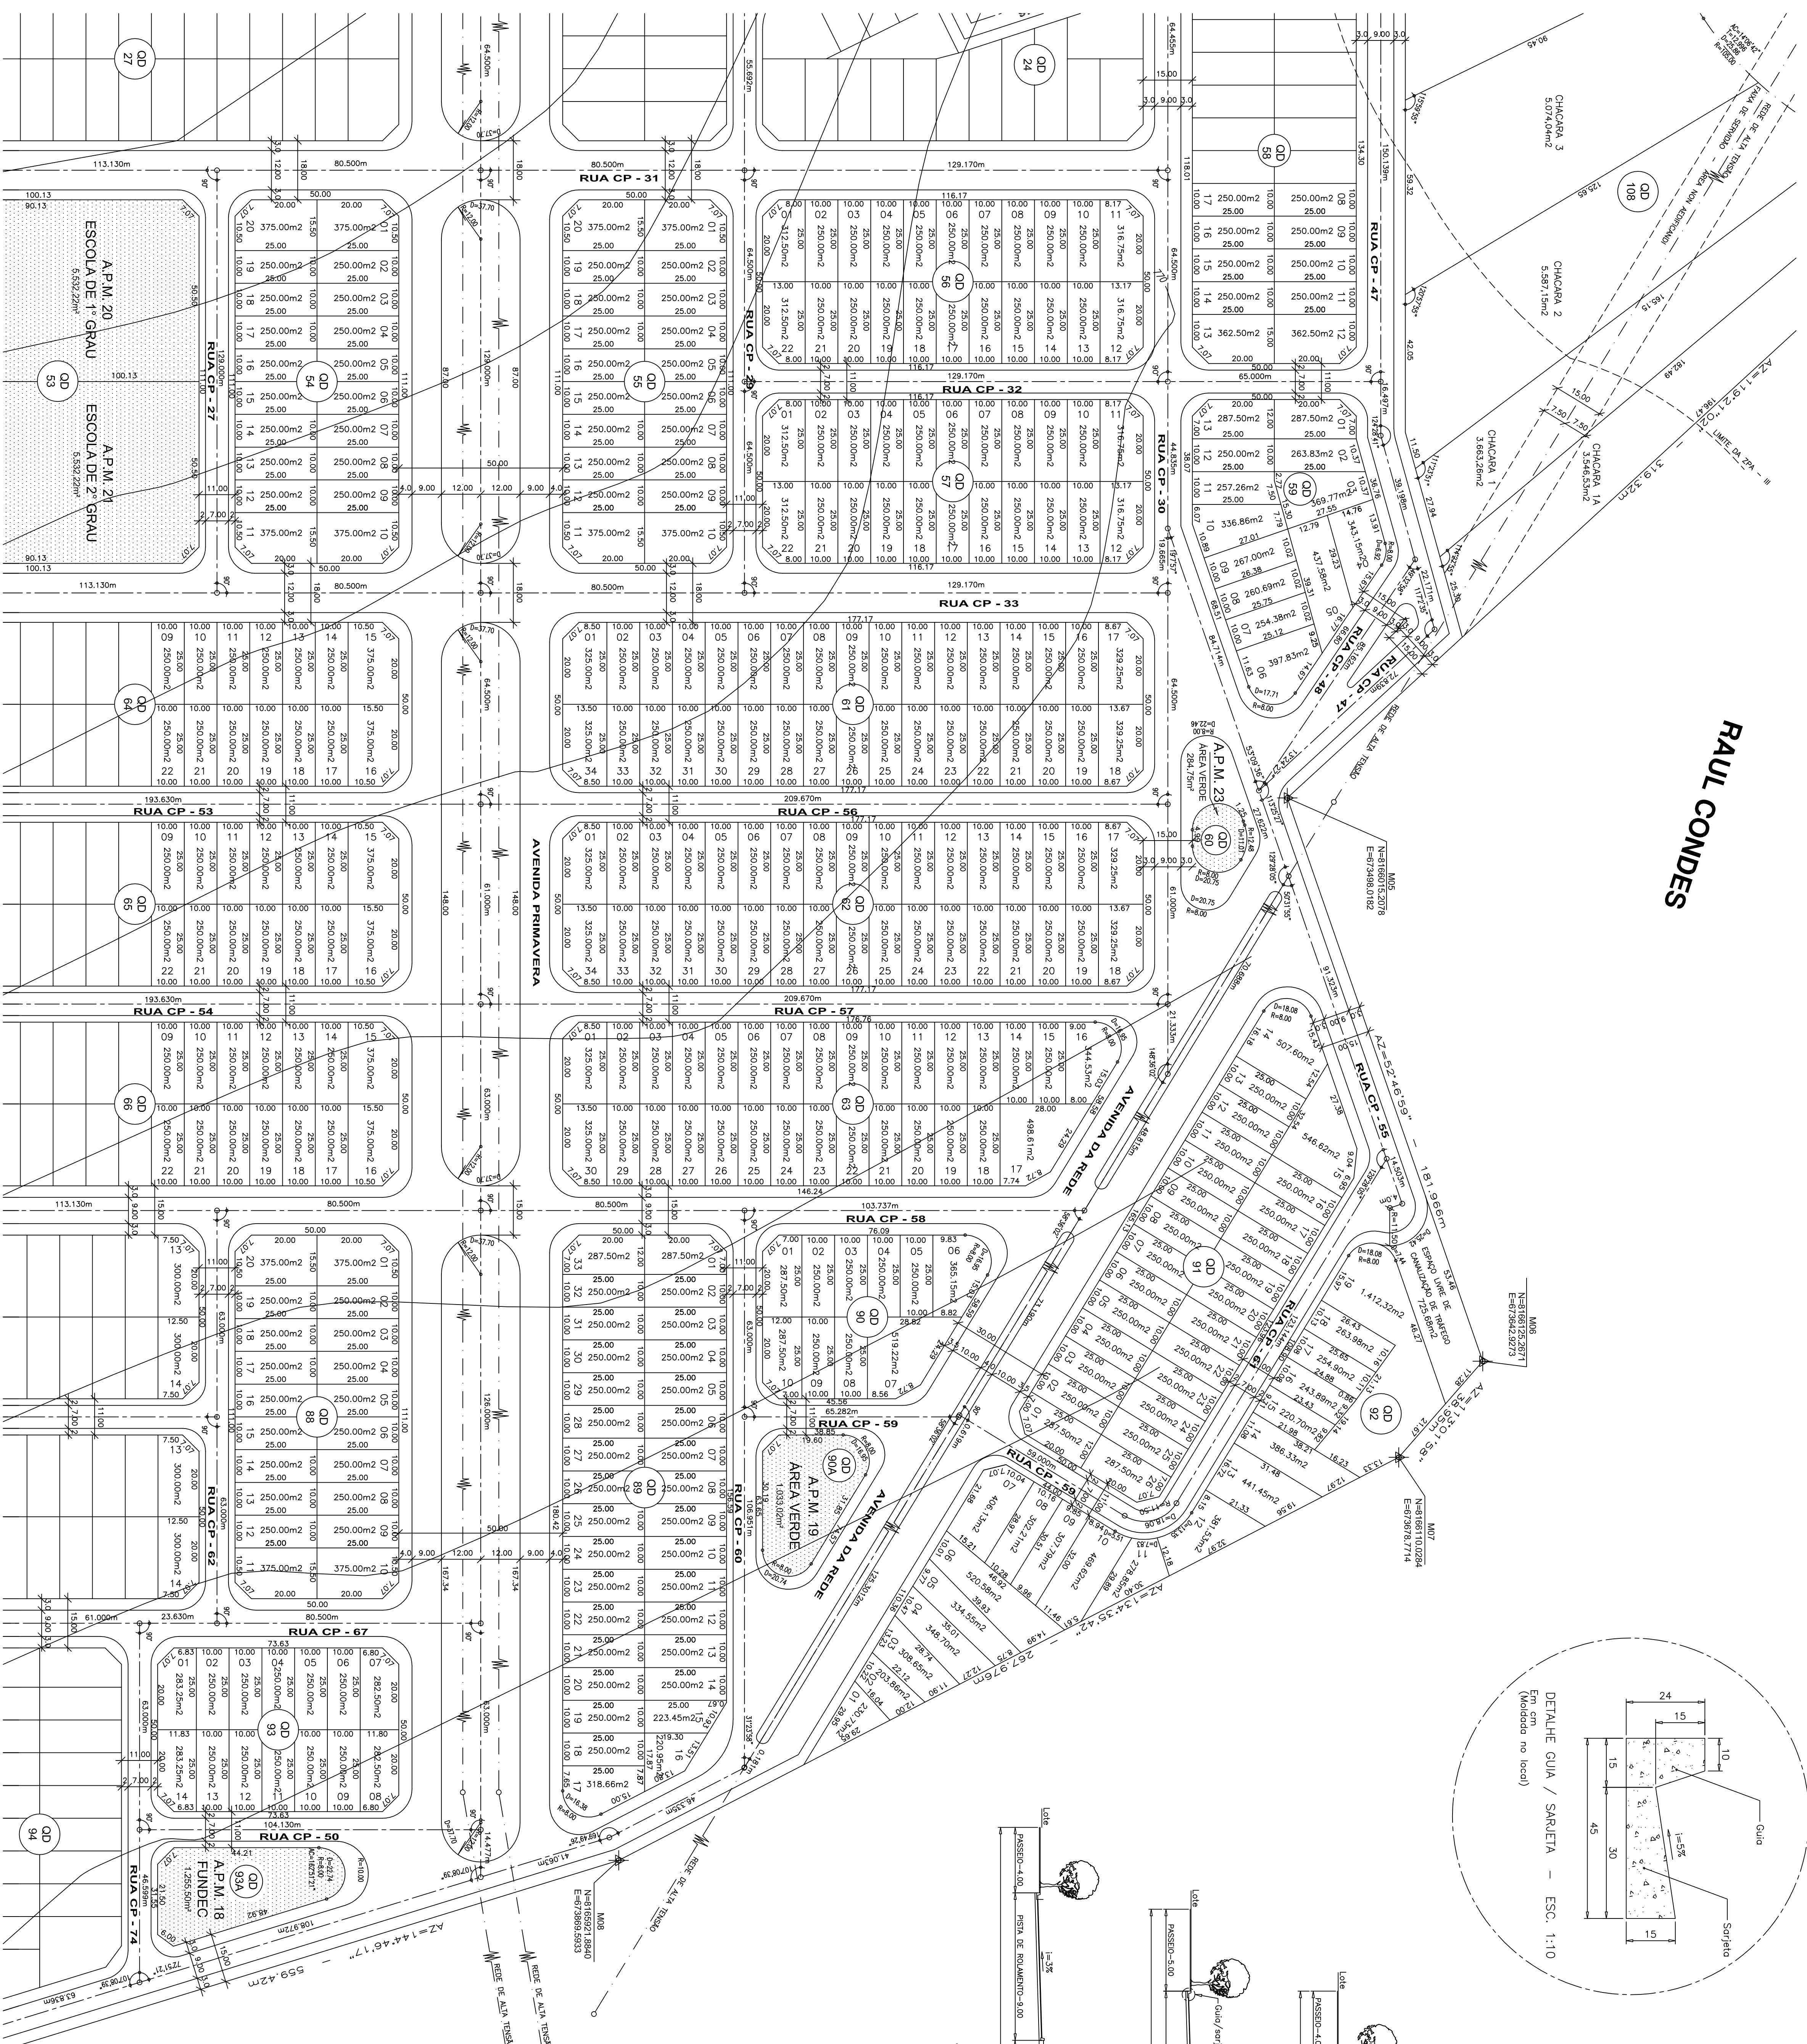

AVENIDAS DE 50.00m - ESC. 1:200

ÁREAS PÚBLICAS MUNICIPAIS				
DESCRIÇÃO	ÁREAS INSTITUCIONAIS		ÁREAS VERDES	
	ÁREAS	%		
ÁREAS DE MANEJO/ABRIGO ESPRIMO				
ÁREAS DE MANEJO	10.544,80 m ²	0,85%		
ÁREAS DE MANEJO	11.754,99 m ²	0,94%		
ÁREAS DE MANEJO	2.389,24 m ²	0,19%		
ÁREAS VERDES	5.570,75 m ²	0,44%		
ÁREAS VERDES	7.165,20 m ²	0,58%		
ÁREAS VERDES	4.385,00 m ²	0,35%		
ÁREAS VERDES	11.150,00 m ²	0,89%		
ÁREAS VERDES	2.704,8 m ²	0,22%		
ÁREAS VERDES	2.772,92 m ²	0,22%		
ÁREAS VERDES	2.358,80 m ²	0,19%		
ÁREAS VERDES	6.813,31 m ²	0,54%		
ÁREAS VERDES	792,97 m ²	0,06%		
ÁREAS VERDES	13.023,99 m ²	0,89%		
ÁREAS VERDES	11.000,00 m ²	0,88%		
ÁREAS VERDES	1.460,4 m ²	0,12%		
ÁREAS VERDES	19.464,00 m ²	1,54%		
ÁREAS VERDES	16.849,40 m ²	1,34%		
ÁREAS VERDES	14.500,00 m ²	1,16%		
ÁREAS VERDES	11.000,00 m ²	0,88%		
ÁREAS VERDES	2.857,72 m ²	0,23%		
TOTAL DAS ÁREAS VERDES	112.153,3 m ²	9,04%	46.550,34 m ²	4,20%
TOTAL DAS ÁREAS INSTITUCIONAIS	160.712,68 m ²	12,87%		
TOTAL DAS ÁREAS VERDES E ÁREAS INSTITUCIONAIS	377.866,17 m ²	33,57%		

QUADRO DE DISCRIMINACAO			
2095	AREA DOS LOTES RESIDENCIAIS	599,71 1,3m ²	52,27%
	QUANTIDADE DE LOTES	2095 LOTES	-
	POPULACAO PREVISTA	8.380 HABITANTES	-
	DENSIDADE ABSOLUTA	74,29 HAB./ha	-
	DENSIDADE RELATIVA	142,10 HAB./ha	-

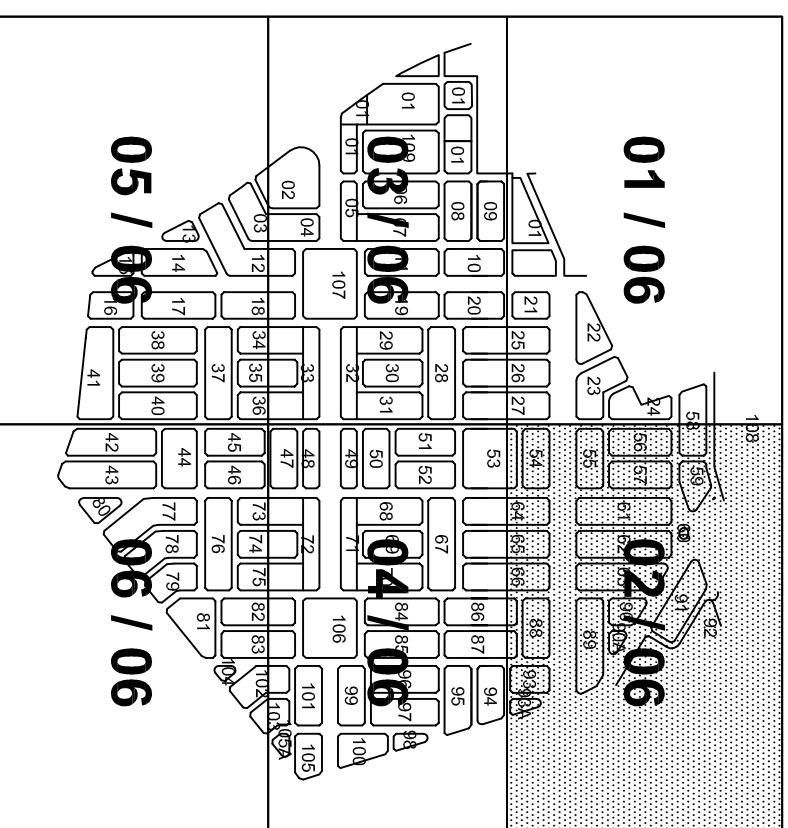

CONJUNTO PRIMAVERA
PARTE INTEGRANTE DA FAZENDA SÃO DOMINGOS
MUNICÍPIO DE GOIÂNIA - ESTADO DE GOIÁS

PARTE INTEGRANTE DA FAZENDA SÃO DOMINGOS
MUNICÍPIO DE GOIÂNIA - ESTADO DE GOIÁS

MUNICÍPIO DE GOIÂNIA - ESTADO DE GOIÁS

GOVERNO DO ESTADO DE GOIÁS

PROJETO

PROJETO DE REGULARIZAÇÃO

CONTEÚDO:		PLANTA PARCIAL DO LOTEAMENTO SEÇÃO TRANSVERSAL DAS RUAS E QUADRO GERAL DE ÁREAS.	
ESCALA:	INDICADA	NÚMERO DE LOTES:	2,095 LOTES
DATA:	OUTUBRO / 2002	REVISÃO:	NOVEMBRO / 2004
		DESENHO:	ROSESON GARCIA (08)3880-4015
APROVAÇÃO:		2 / 6	