
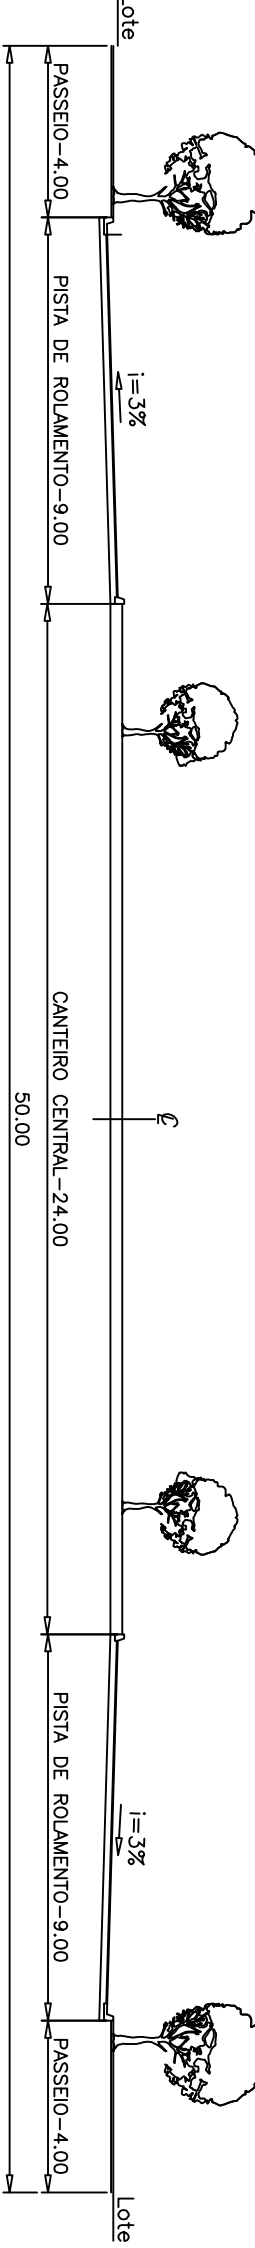


QUADRO DE DISCRIMINACAO			
AREA DOS LOTES	59971,33m2	52,27%	
RESERVOIRIOS			
QUANTIDADE DE LOTES	2095 LOTES		
POPULACAO PREVISTA	8.380 HABITANTES		
DENSIDADE ABSOLUTA	74,29 HAB/Ha		
DENSIDADE RELATIVA	142,10 HAB/Ha		

AREAS PUBLICAS, AREAS INSTITUCIONAIS E SISTEMA VIARIO			
DESCRICAO		AREAS VERDES	
AREAS INSTITUCIONAIS	AREAS	%	%
APM-02 PRAÇA/PARQUE ESPORTIVO		10.549,89 m2	0,935%
APM-03 AREA VERDE		1.734,59 m2	0,154%
APM-04 AREA VERDE		2.389,24 m2	0,212%
APM-05 CERCHE		5.570,75 m2	0,484%
APM-06 ESCOLA DE 1º GRAU		7.165,00 m2	0,635%
APM-07 PRAÇA		4.385,00 m2	0,389%
APM-08 PRAÇA		1.115,00 m2	0,099%
APM-09 ESCOLA		2.125,00 m2	0,187%
APM-10 ESCOLA		2.271,82 m2	0,2%
APM-11 ESCOLA DE 1º GRAU		6.913,74 m2	0,613%
APM-12 ESCOLA DE 1º GRAU		792,07 m2	0,070%
APM-13 ESCOLA DE 1º GRAU		1.005,99 m2	0,089%
APM-14 AREA VERDE		11.000,00 m2	0,960%
APM-15 PRAÇA		1.460,15 m2	0,129%
APM-16 PRAÇA		1.265,50 m2	0,111%
APM-17 PRAÇA		5.532,22 m2	0,490%
APM-18 ESCOLA DE 1º GRAU		5.532,22 m2	0,490%
APM-19 ESCOLA DE 1º GRAU		12.580,00 m2	1,148%
APM-20 ESCOLA DE 1º GRAU		284,75 m2	0,025%
APM-21 PRAÇA		3.000,00 m2	0,265%
APM-22 PRAÇA		14.214,96 m2	1,250%
APM-23 AREA VERDE		3.000,00 m2	0,265%
APM-24 AREA INSTITUCIONAL		19.855,53 m2	1,734%
APM-25 AREA INSTITUCIONAL		16.849,50 m2	1,484%
APM-26 AREA INSTITUCIONAL		1.100,00 m2	0,097%
APM-27 CERCHE		2.827,27 m2	0,251%
AREA DA SANCAO			
TOTAL DE AREAS VERDES	112.193,34 m2	9,942%	4,009%
TOTAL DE AREAS INSTITUCIONAIS	160.712,68 m2	14,247%	
TOTAL DAS AREAS VERDES E AREAS INSTITUCIONAIS	272.906,02 m2	23,517%	
VAS E CANALIZACAO DE TRAFEGO			
FAIXA DE SERVICO DA CEG	10.887,02 m2		
FAIXA DE AREA NON ADEQUADA	7.860,78 m2		
AREA A PARCELA	1.128.070,13 m2		
AREA TOTAL	1.148.070,13 m2		
RESUMO			
VAS E CANALIZACAO DE TRAFEGO	37.844,12 m2	3,347%	
TOTAL DE AREAS PUBLICAS MUNICIPAIS	160.712,68 m2	14,247%	
TOTAL DE AREAS ALIENAS (OBRAS LIDAS)	589.711,55 m2	52,27%	
AREA A PARCELA	1.128.070,13 m2	100,00%	

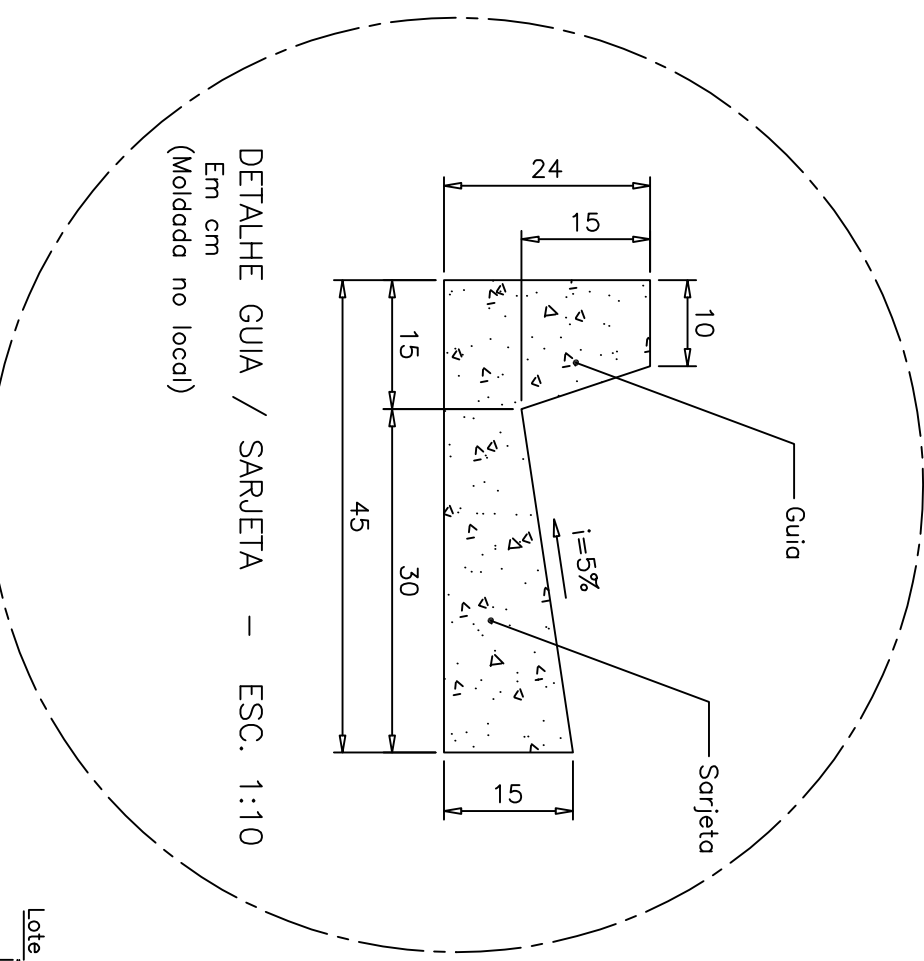


SEÇÃO TRANSVERSAL DAS RUAS E AVENIDAS


PLANTA PARCIAL DO LOTEAMENTO

ESC. 1: 1000

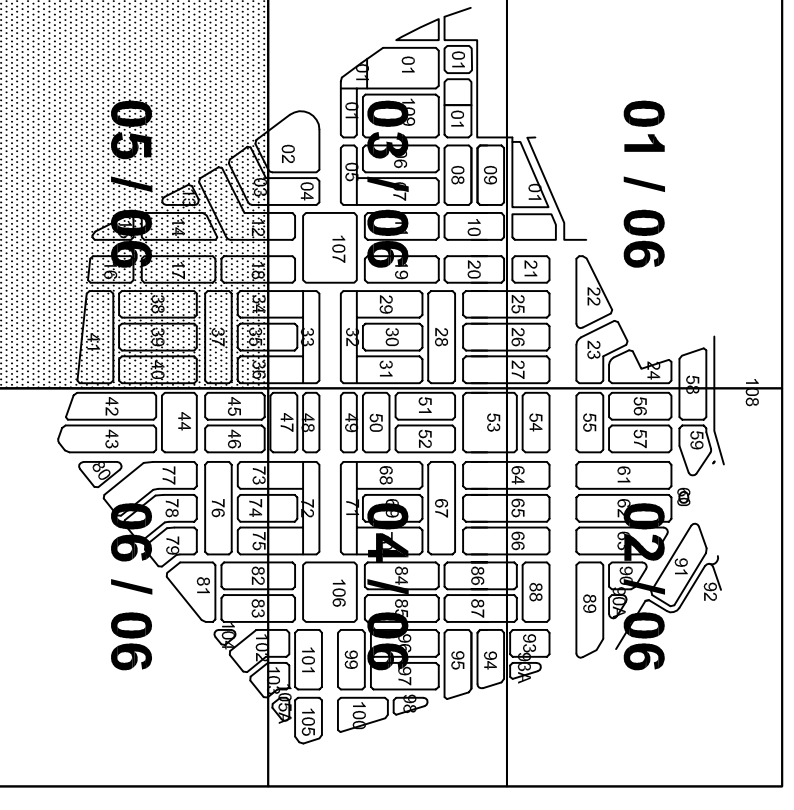

CONJUNTO PRIMAVERA

PARTE INTEGRANTE DA FAZENDA SÃO DOMINGOS

MUNICÍPIO DE GOIÂNIA - ESTADO DE GOIÁS

PROPRIETÁRIO: GOVERNO DO ESTADO DE GOIÁS

AUTORES DO PROJETO:

TEANSTOL - Briga Arquitetura e Transportes Ltda.

PROJETO DE REGULARIZAÇÃO

PLANTA PARCIAL DO LOTEAMENTO, SEÇÃO

TRANSVERSAL DAS RUAS E AVENIDAS, E QUADRO GERAL DE ÁREAS.

ESCALA:	INDICAÇÃO:	REVISÃO:	2.085 LOTES	FECHA:
OUTUBRO / 2002	REVISÃO:	DESENHO:	ROSSON GARCIA	5/6

APROVAÇÃO: