

PARQUE DAS FLORES



QUADRO RESUMO

ESPECIFICAÇÃO	Nº DE UNID	ÁREA EM M2	%
ÁREA DOADA AO MUNICÍPIO			
Z P A I	1	68.803,24	7,483
ÁREA URBANIZÁVEL		850.623,77	92,517
ÁREA TOTAL DO IMÓVEL		919.427,01	100,000

QUADRO DEMONSTRATIVO DE ÁREAS

PROJETO APROVADO				PROJETO APÓS RELOTAMENTO			
ESPECIFICAÇÃO	Nº DE UNID	ÁREA EM M2	%	Nº DE UNID	ÁREA EM M2	%	
LOTES RESERVOIS	1015	474.218,04	56,790	1092	469.713,60	54,044	
LOTES COMERCIAIS	33	14.323,43	1,684	34	14.880,25	1,761	
SUB-TOTAL 1	1048	488.541,47	57,474	1116	474.693,85	55,805	
ÁREA 01-CERQUE	1	3,043,24	0,359	1	3,043,24	0,358	
ÁREA 02-BRACA	1	4,976,11	0,585	1	4,976,11	0,585	
ÁREA 03-ESCOLA	1	6,624,81	0,780	1	6,624,81	0,780	
ÁREA 04-29A IV "C"-JUNA	1	4,038,23	0,474	1	4,979,10	0,586	
ÁREA 04A-29A IV "C"-JUNA	-	-	-	1	7,208,70	0,848	
ÁREA 05-PARQUE MUNICIPAL	1	14,488,32	1,704	1	14,488,32	1,704	
ÁREA 06-ESCOLA 1º GRADU	1	6,004,16	0,705	1	6,004,16	0,705	
ÁREA 07-CASAS	1	3,604,42	0,430	1	3,604,42	0,430	
ÁREA 08-CERQUE	1	3,023,00	0,358	1	3,023,00	0,358	
ÁREA 09-BRACA/PARQUE INFANTIL	1	4,138,10	0,486	1	4,138,10	0,486	
ÁREA 10-PARQUE MUNICIPAL	1	10,303,68	1,218	1	16,001,68	1,861	
ÁREA 11-ESCOLA 2º GRADU	1	5,841,46	0,688	1	5,841,46	0,688	
ÁREA 12-29A IV "A"	1	2,295,52	0,270	1	2,295,52	0,270	
ÁREA 13-29A IV "B"	1	3,148,27	0,370	1	3,148,27	0,370	
ÁREA 14-PRACA	1	11,529,01	1,335	-	-	-	
ÁREA 15-29A-JUNA	1	47,313,14	5,562	1	47,313,14	5,562	
SUB-TOTAL 2-ÁREAS PÚBLICAS	15	150,909,19	15,389	15	153,177,08	15,667	
SISTEMA VIÁRIO		231.173,11	27,177		242.792,34	26,538	
SUB-TOTAL 3		231.173,11	27,177		242.792,34	26,538	
ÁREA PARCELA 4		850.623,77	100,000		850.623,77	100,000	

PLANTA DE LOCALIZAÇÃO

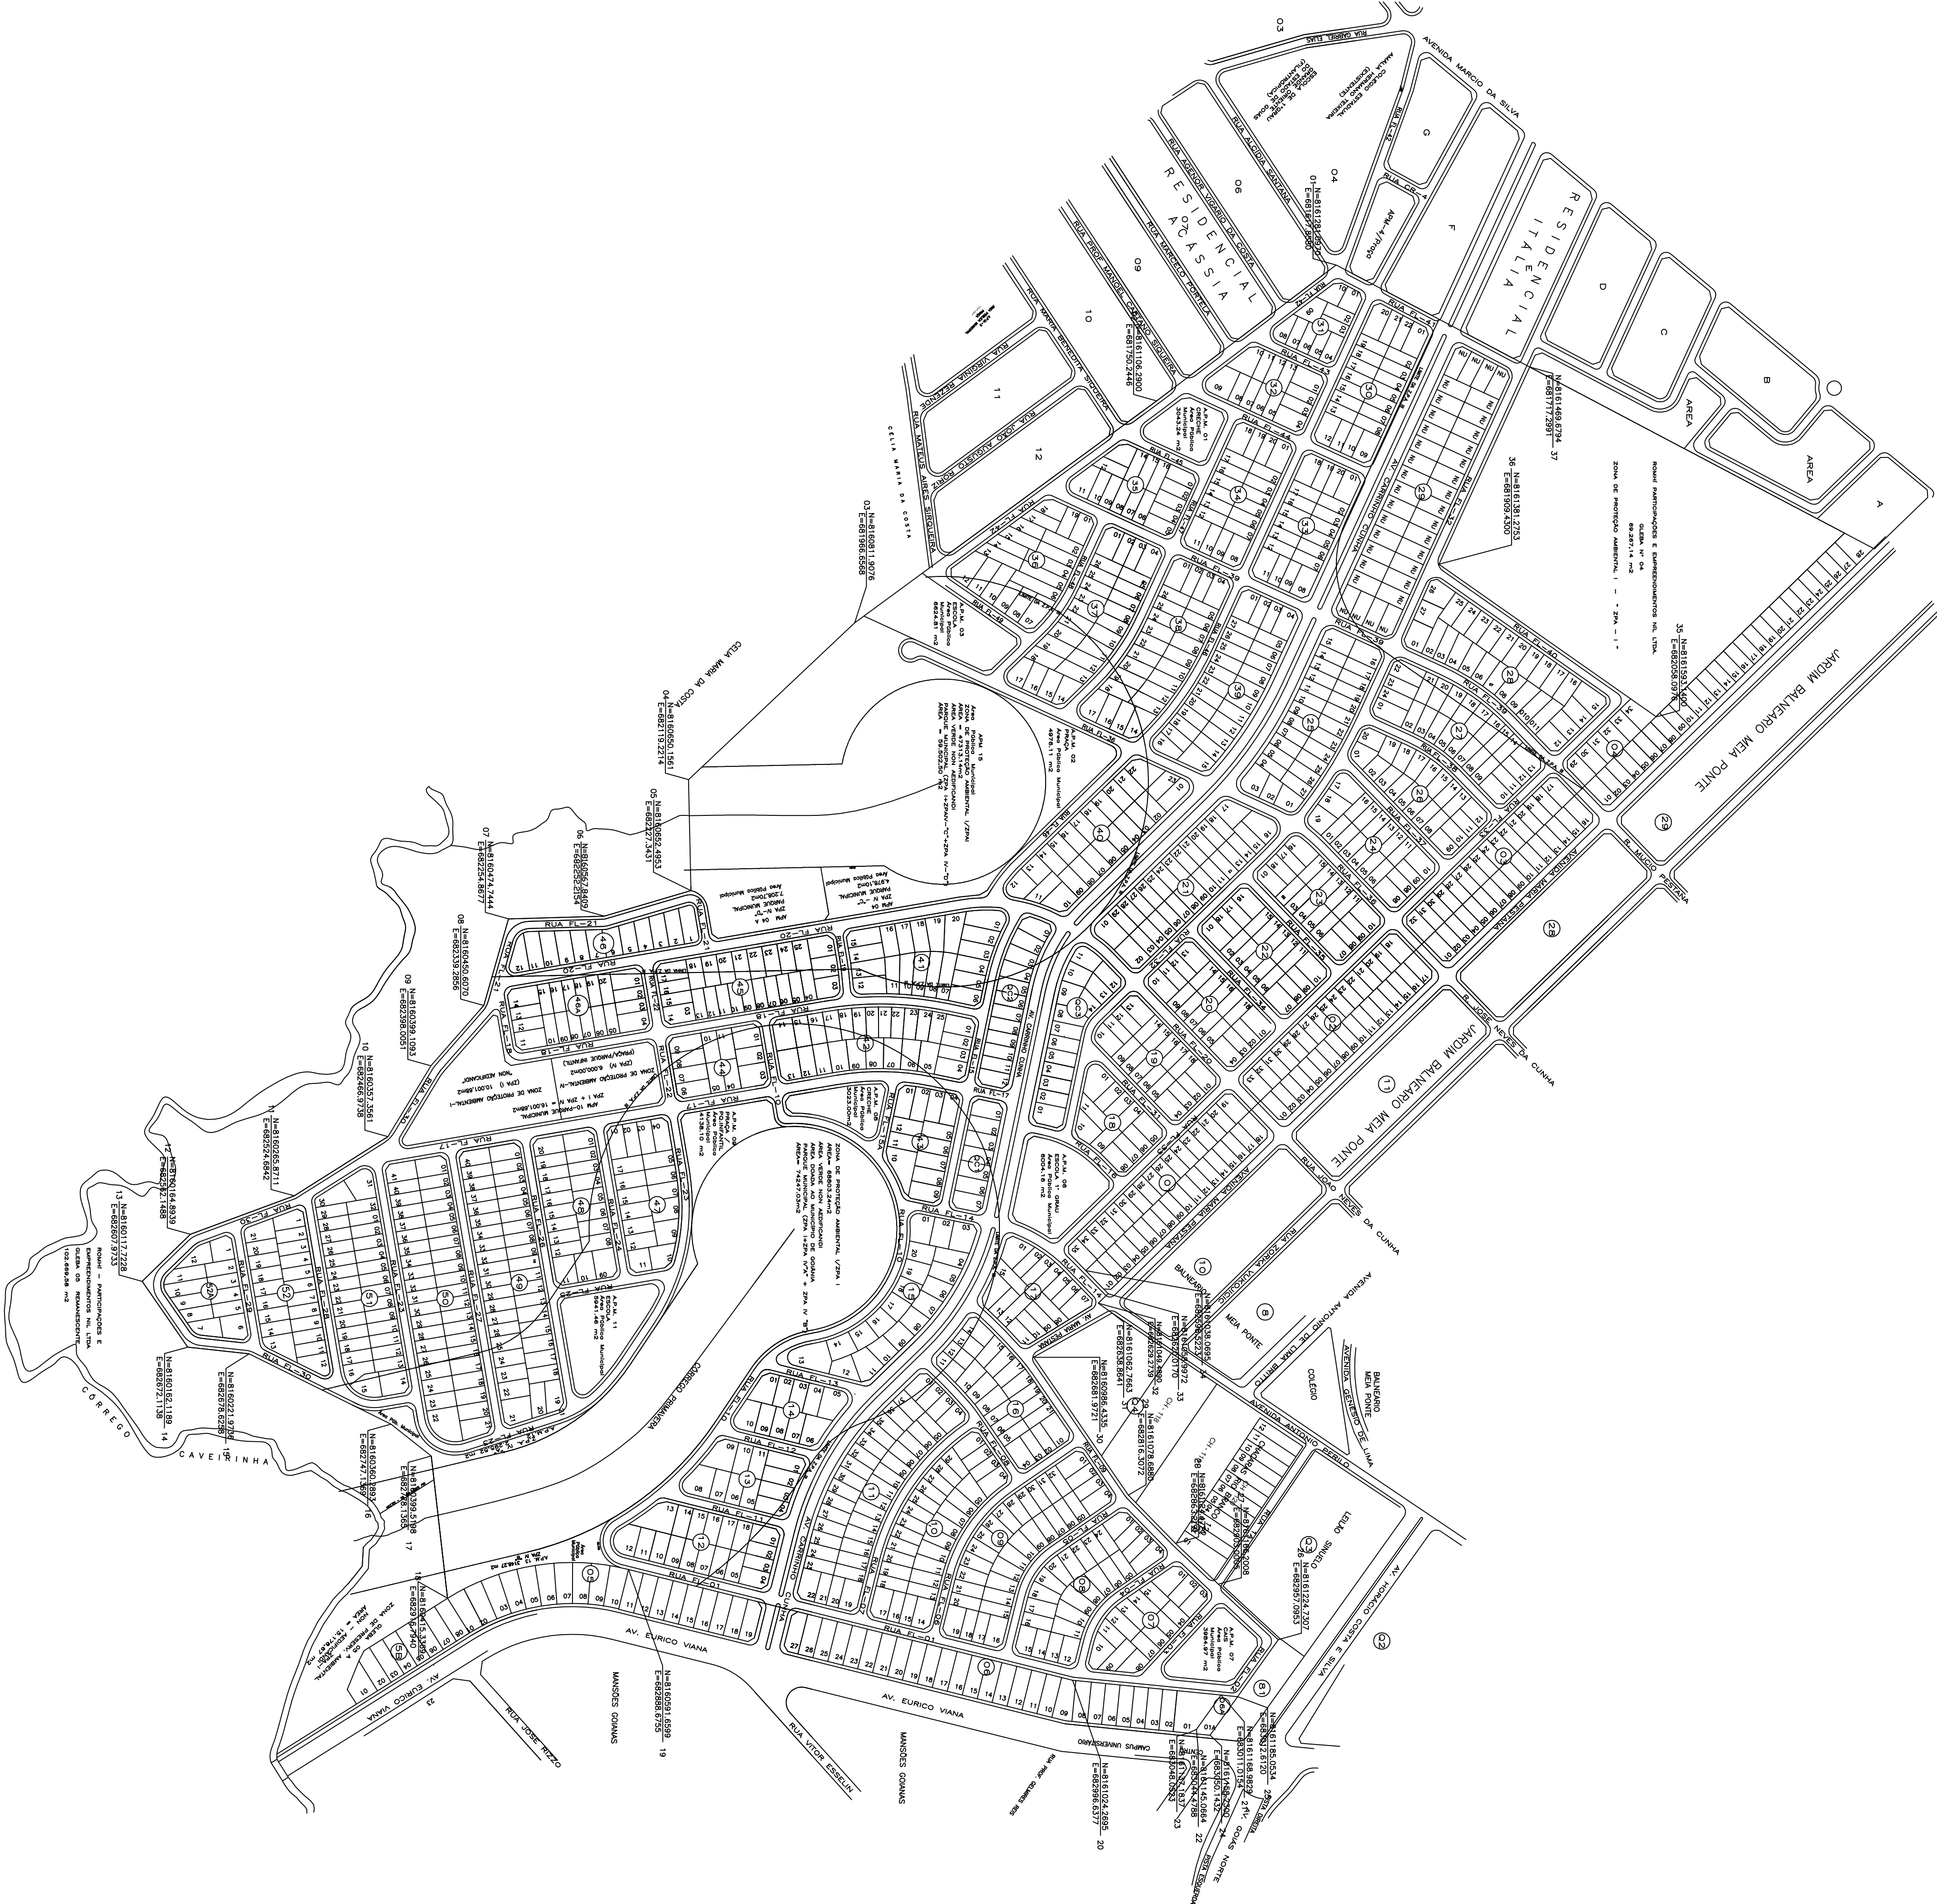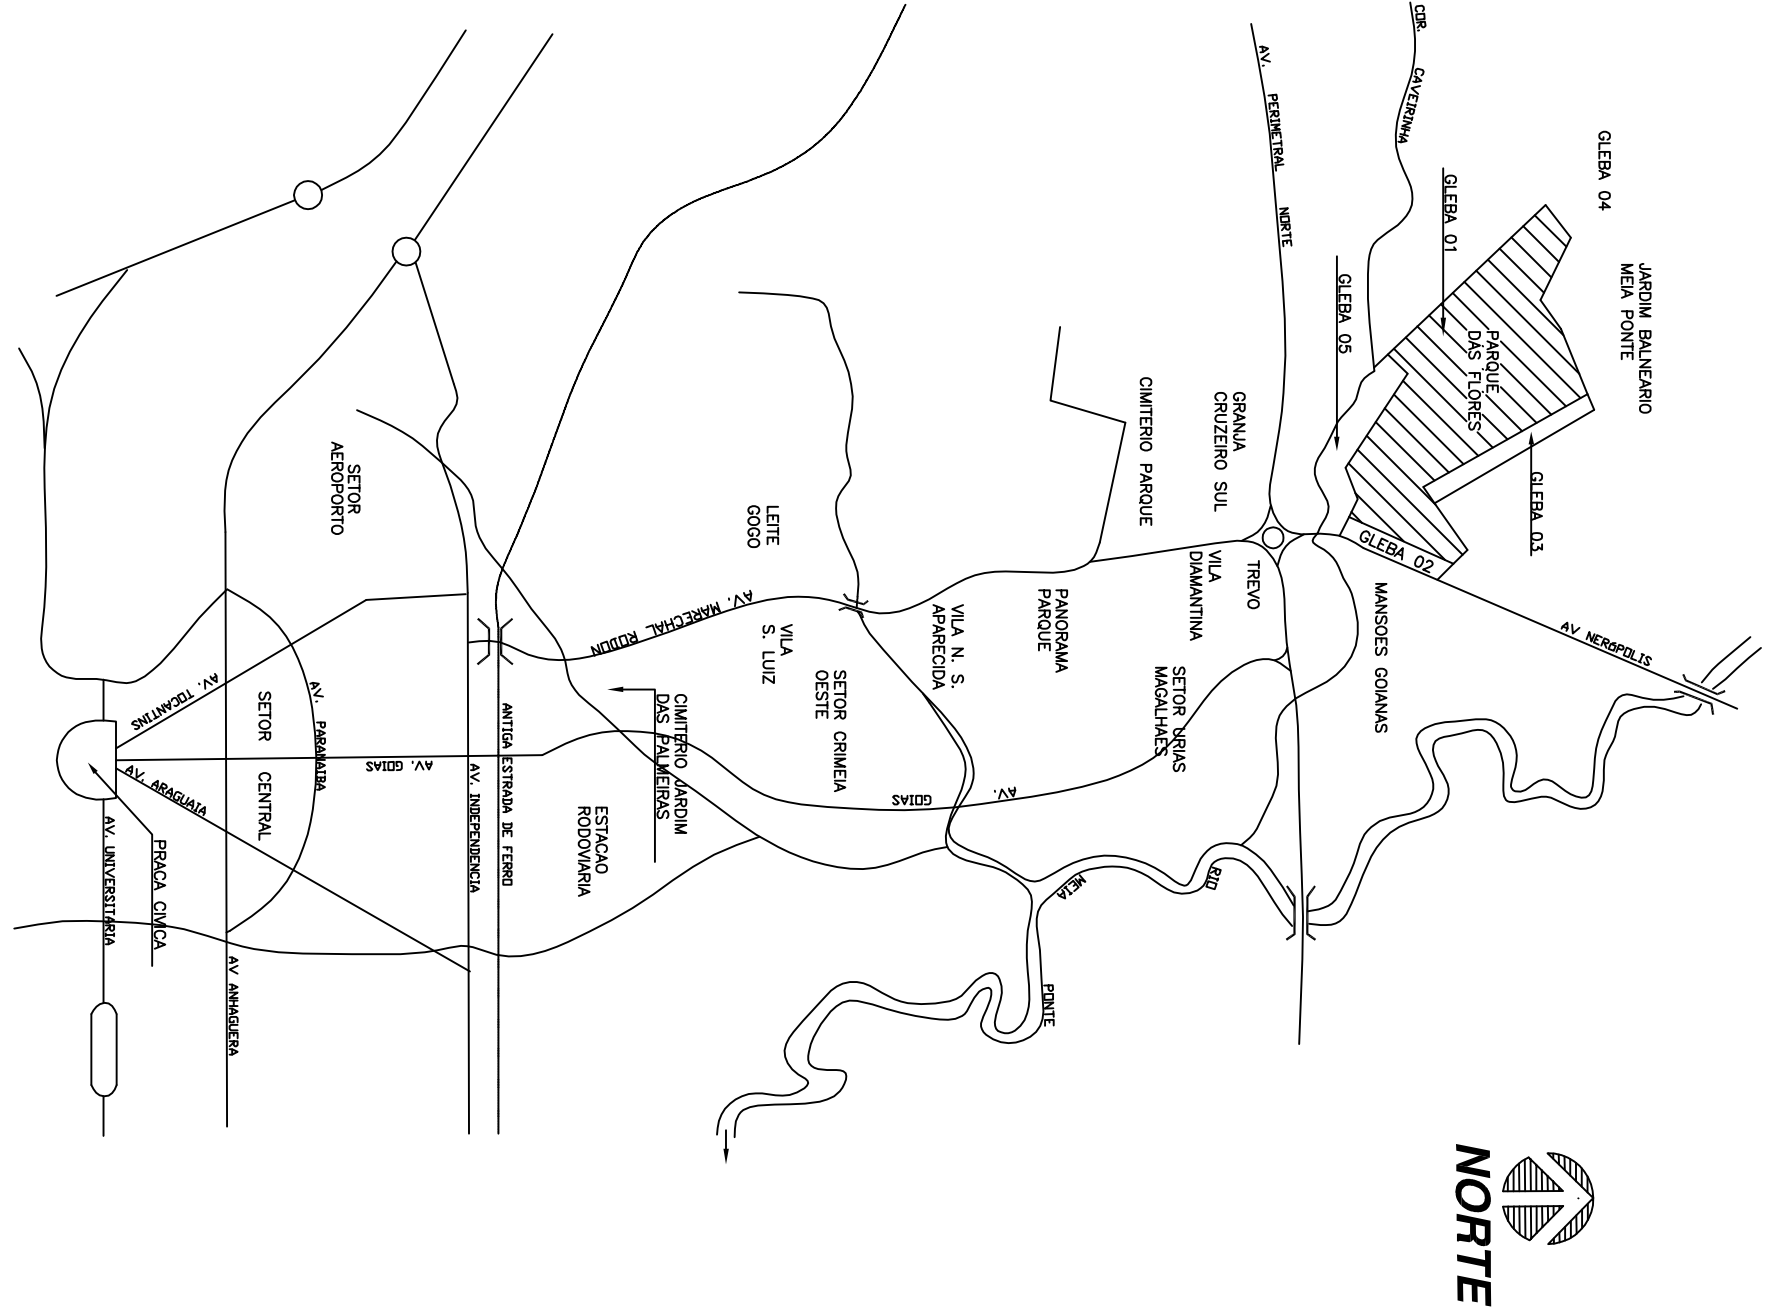

PROJETO DE RELOTAMENTO PARCIAL

LOTAMENTO PARQUE DAS FLORES

LOCALIZAÇÃO: SITUADA NA REGIÃO NORTE, CONFRONTANDO COM A GLEBA 05 E 05A, CELIA MARIA DA COSTA, RESIDENCIAL AÇÓIA, RESIDENCIAL ITALIA, JARDIM BAUMEIRO MEIA PONTE, CHACARAS RIO BRANCO E AV. EUROPO VIANA.

COLÔNIA — GO

DATA: MARÇO / 2002	ESCALA: 1: 5.000	DESENHO: JOÃO CARLOS (9972-6111) (550-5353)	FOLHA: Única
- LOTAMENTO APROVADO SEGUNDO LEI MUNICIPAL Nº 4526, DE 31 DE DEZEMBRO DE 1971, LEI COMPLEMENTAR 031/94 E LEI FEDERAL Nº 6766/79.			
PROPRIETÁRIO: ROMUALDO — PARTICIPAÇÕES E EMPREENDIMENTOS LTDA			
AUTOR DO PROJETO E R.T.: ENZO CIVIL LUIZ ALBERTO DINHA CREA GO 490/O			