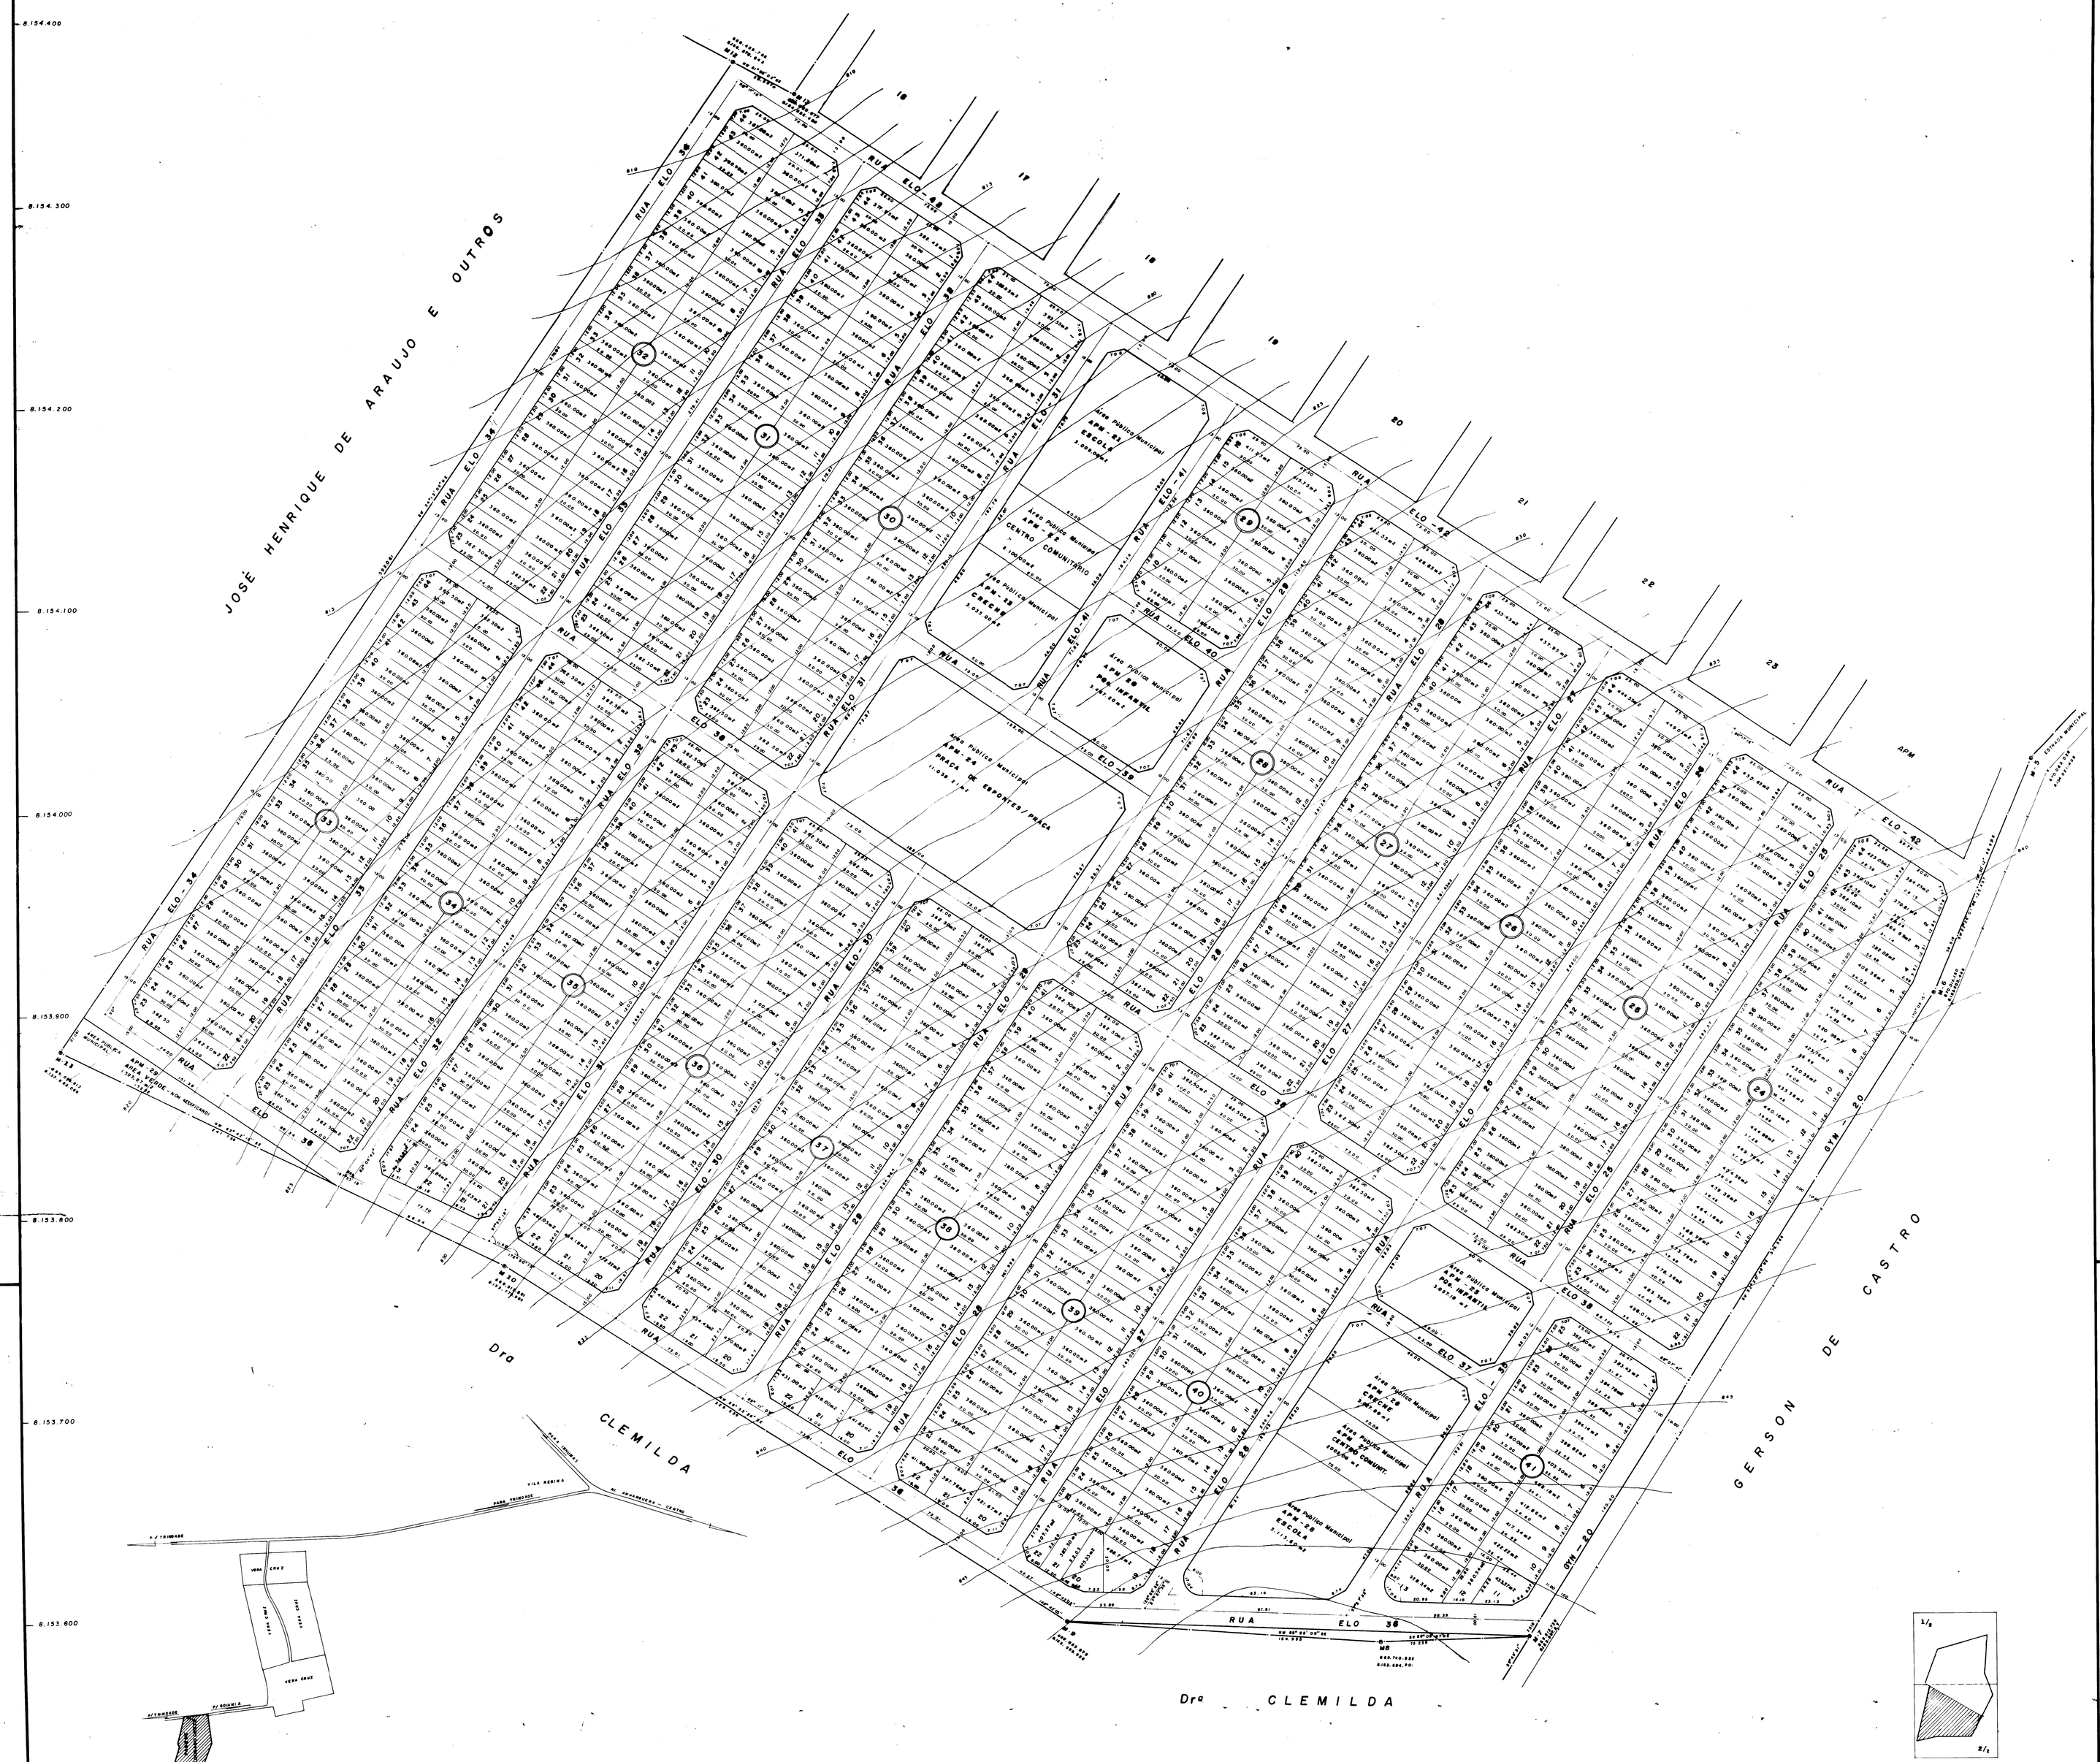

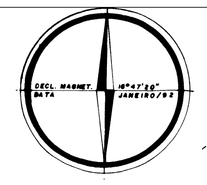

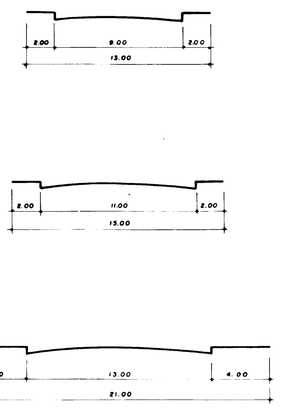

Esc. 1:200

APROVAÇÃO

2267
01/05/95

09 06 95

Prefeitura Municipal
Secretaria de Desenvolvimento
Coordenação de Edificações

PARQUE ELDORADO OESTE

LOTEAMENTO URBANO - Parte da Fazenda São José Mun. Goiânia
CONFORME LEI MUNICIPAL — Nº 4.526/71

ASSINATURAS	DATA	PRANCHA
PROPRIETÁRIO: JONAS TAVARES E OUTROS	02/93	2/2
SUNA YASUNI E Nº ENG.º HENRIQUE GARCIA DE ARAUJO - CREA 60.331/D	DESENHO: JOÃO RAMOS	
CONTEÚDO: DA QUADRA 24 A QUADRA 41 — APM 20 A APM 29		ESCALA: 1:1000