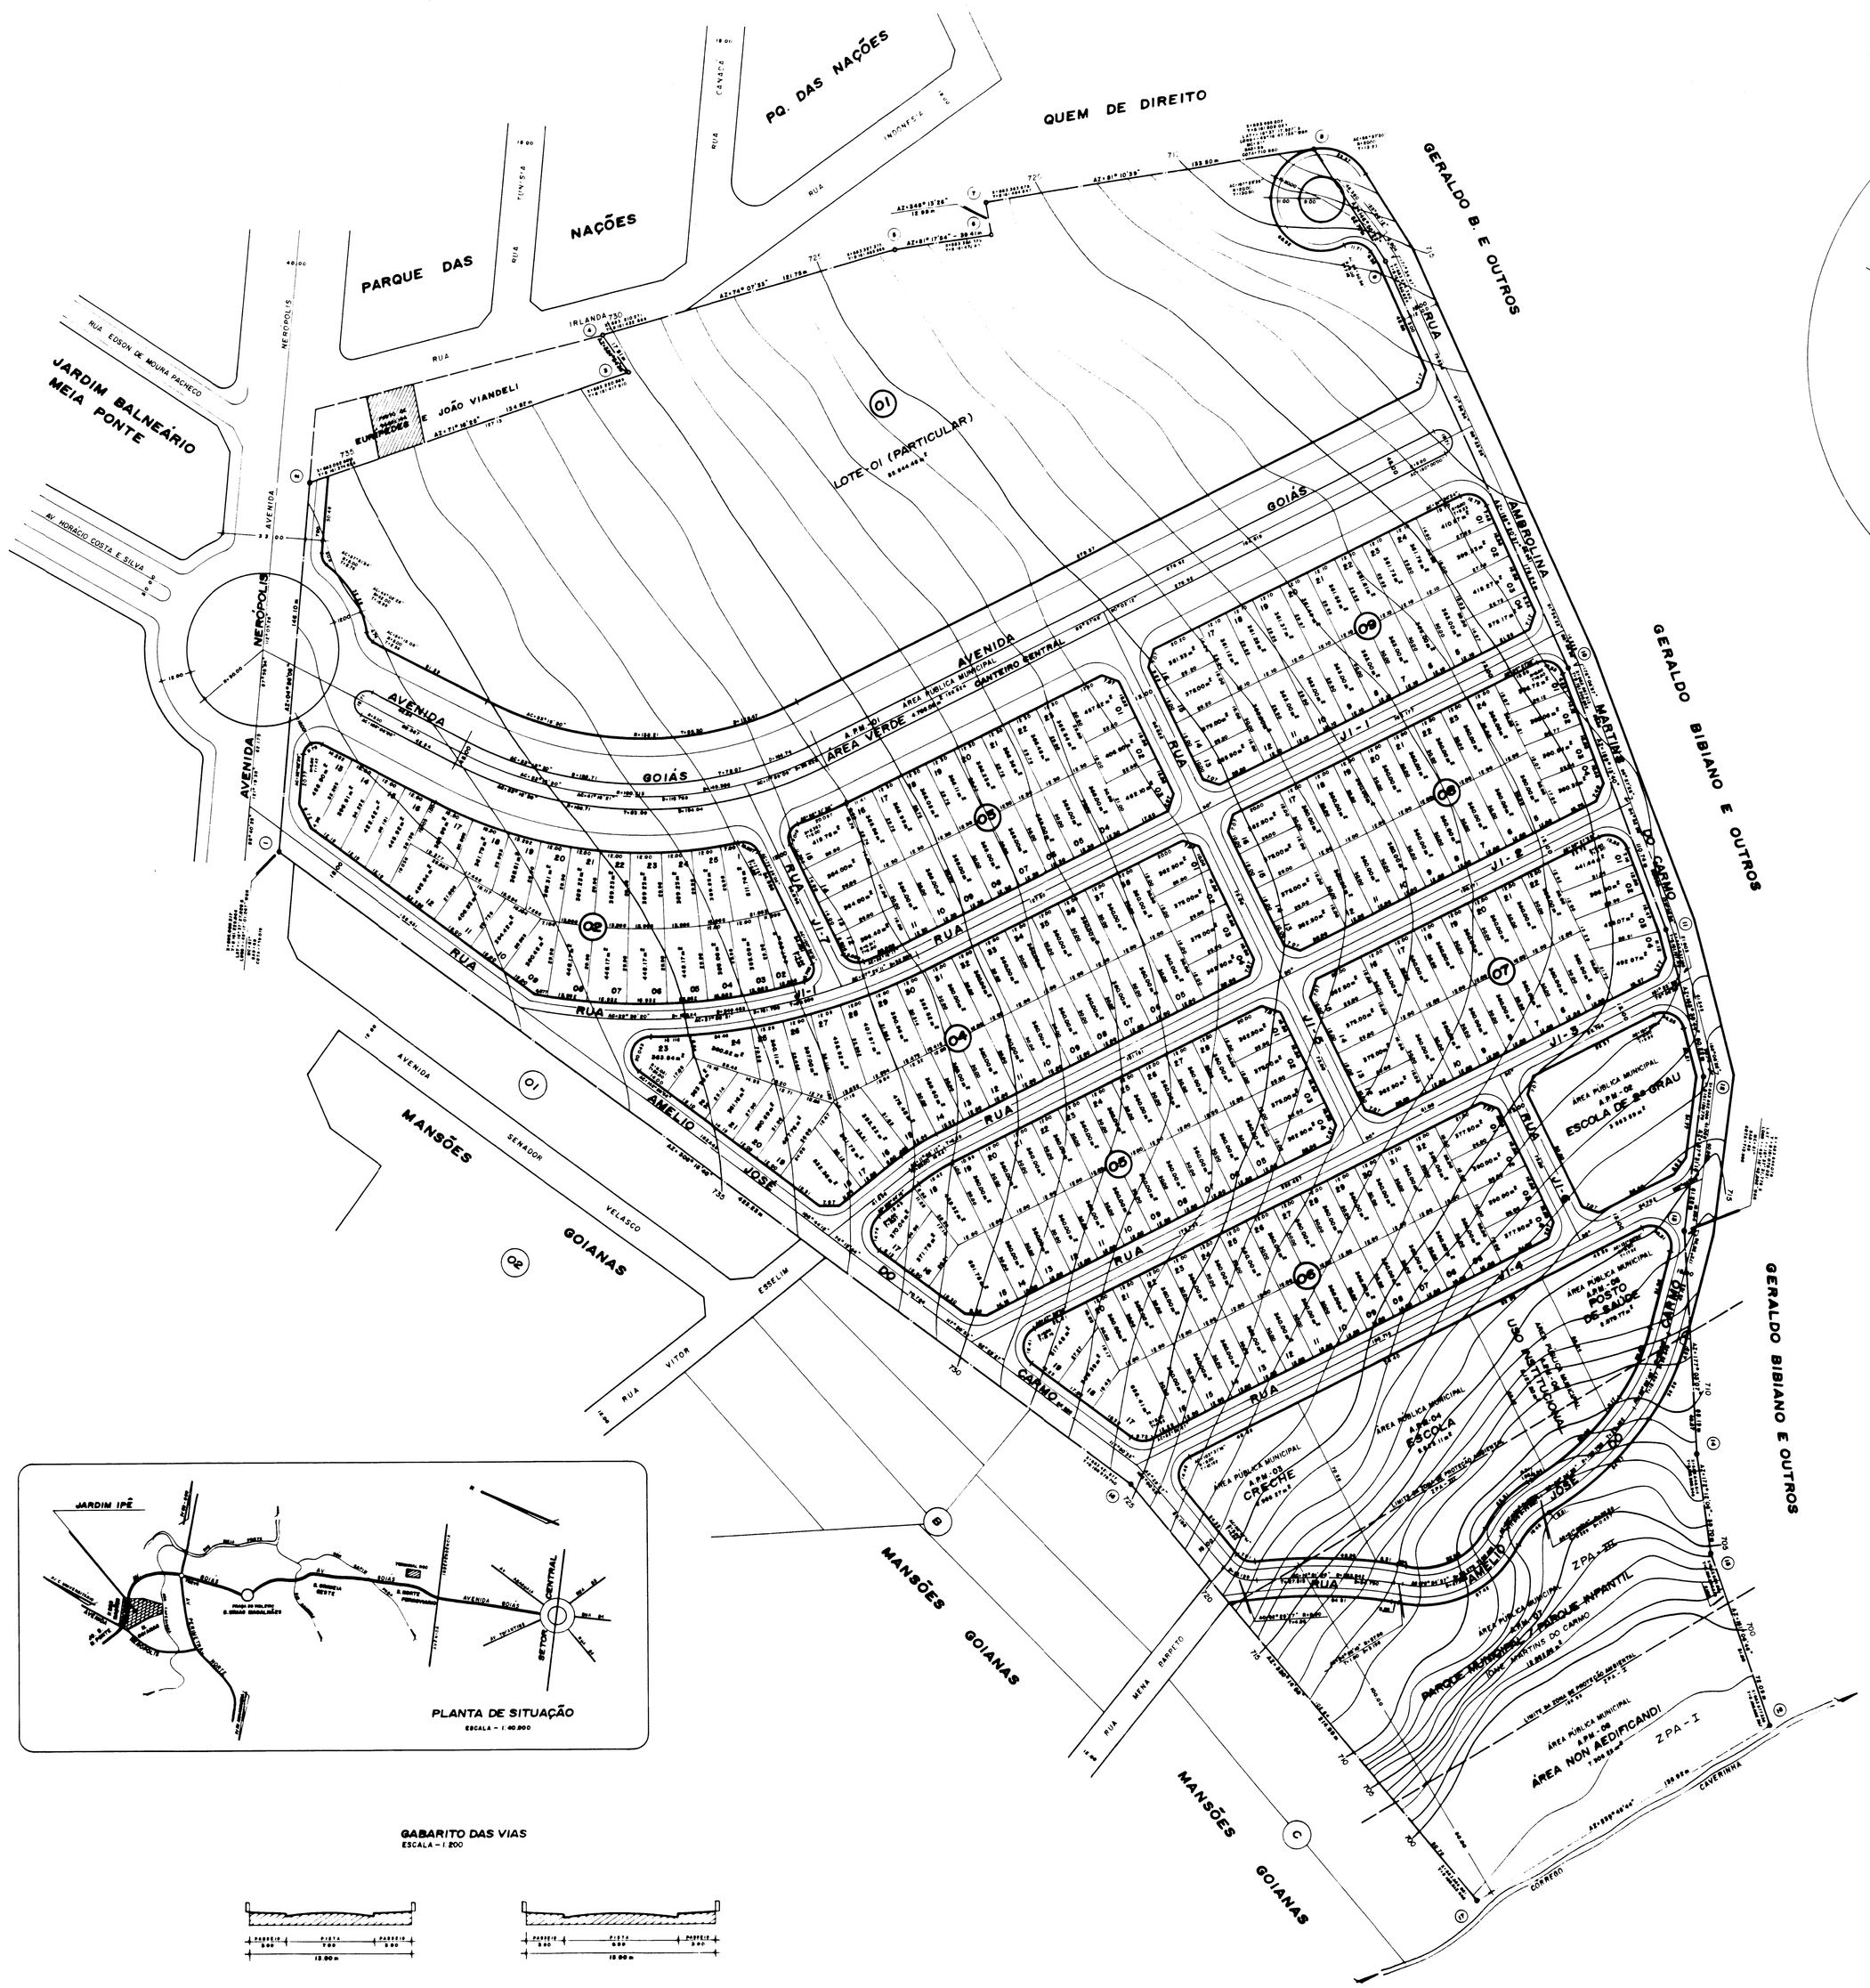

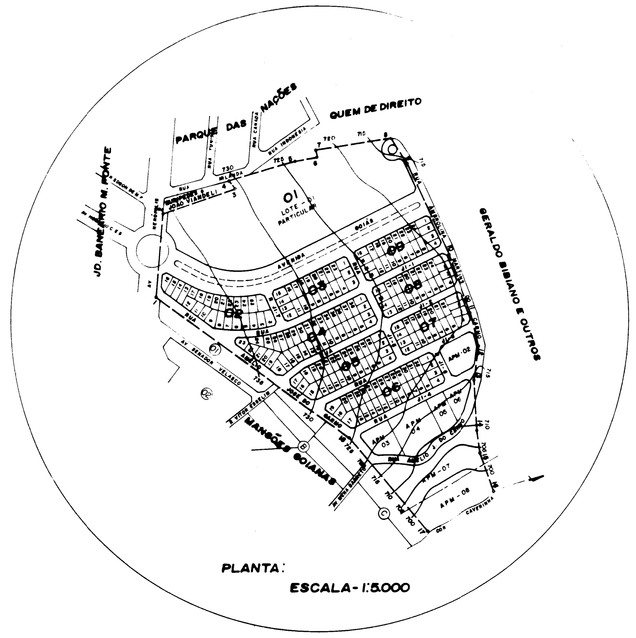

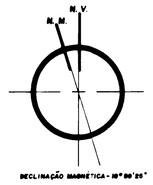

QUADRO DEMONSTRATIVO DE ÁREAS

ESPECIFICAÇÃO	Nº UNID	ÁREA (m²)	%
ÁREA DO TERRENO	—	590.000,72	—
ÁREA NÃO ADEQUADA	—	7.306,22	—
ÁREA URBANIZÁVEL	—	582.746,50	100,000
ÁREA VERDE - C. CENTRAL	001	4.766,06	8,111
ESCOLA DE 2º GRAU	001	3.563,89	1,879
CRECHE	001	2.466,27	1,334
ESCOLA	001	3.833,11	2,279
ÁREA DE USO INSTITUCIONAL	001	2.157,00	0,943
POSTO DE SAÚDE	001	2.070,77	0,917
P. MUNICIPAL / P. INFANTIL	001	12.062,06	5,909
TOTAL DE ÁREAS PÚBLICAS	007	32.970,07	15,062
ÁREA DE LOTES	217	127.736,51	61,015
SISTEMA VIÁRIO	—	84.020,92	39,933
ÁREA TOTAL URBANIZADA	224	582.746,50	100,000

JARDIM IPÊ

PROPRIETÁRIO
CARMO EMPREENDIMENTOS e PARTICIPAÇÕES LTDA.

RESP. TÉCNICO
ARQTº - ILZK VITORIC ROCHA
CREA - 00/70 - 004/G

PLANTA URBANÍSTICA

PARCELAMENTO DO SOLO URBANO LEI - 7.825

MUNICÍPIO	CONTEÚDO			
GOIÂNIA - GOIÁS	PLANTA GERAL			
DESENHO	ESCALA	ESCALA	DATA	ÁREA
JEOVAN	—	1:1.000	MAR. / 00	590.000,72 m²

1 / 01

APROVAÇÃO

DE ACORDO

APROVADO
CONFORME
DECRETO Nº 0440
DATA