

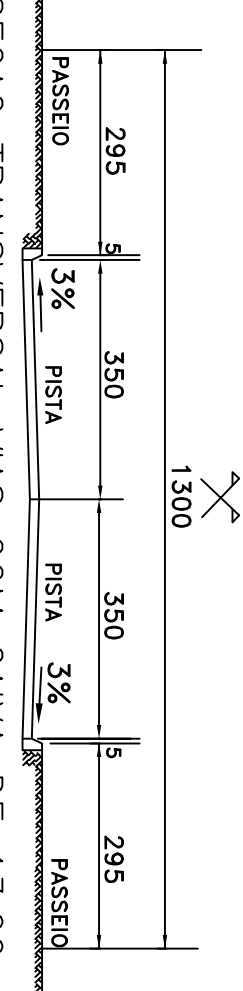
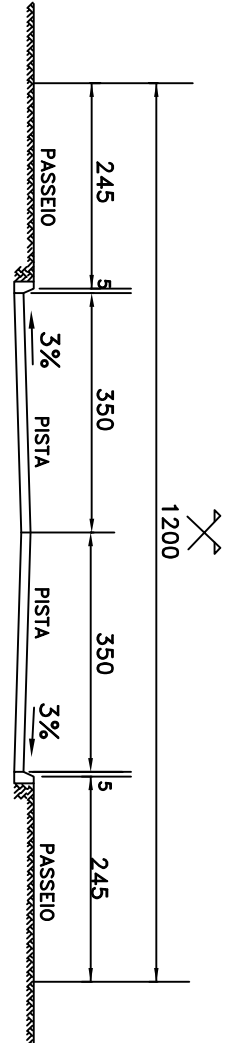
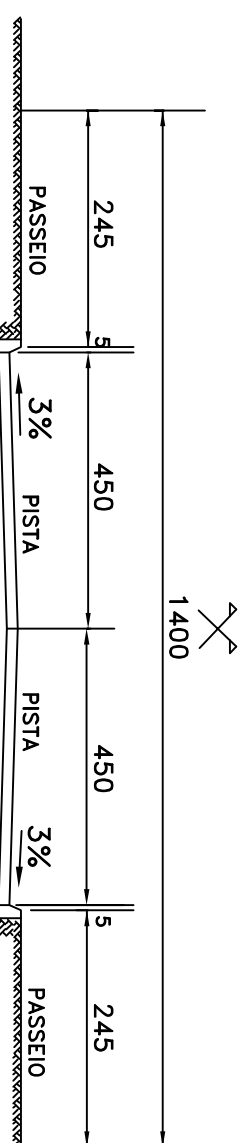


GABARITO DAS VIAS

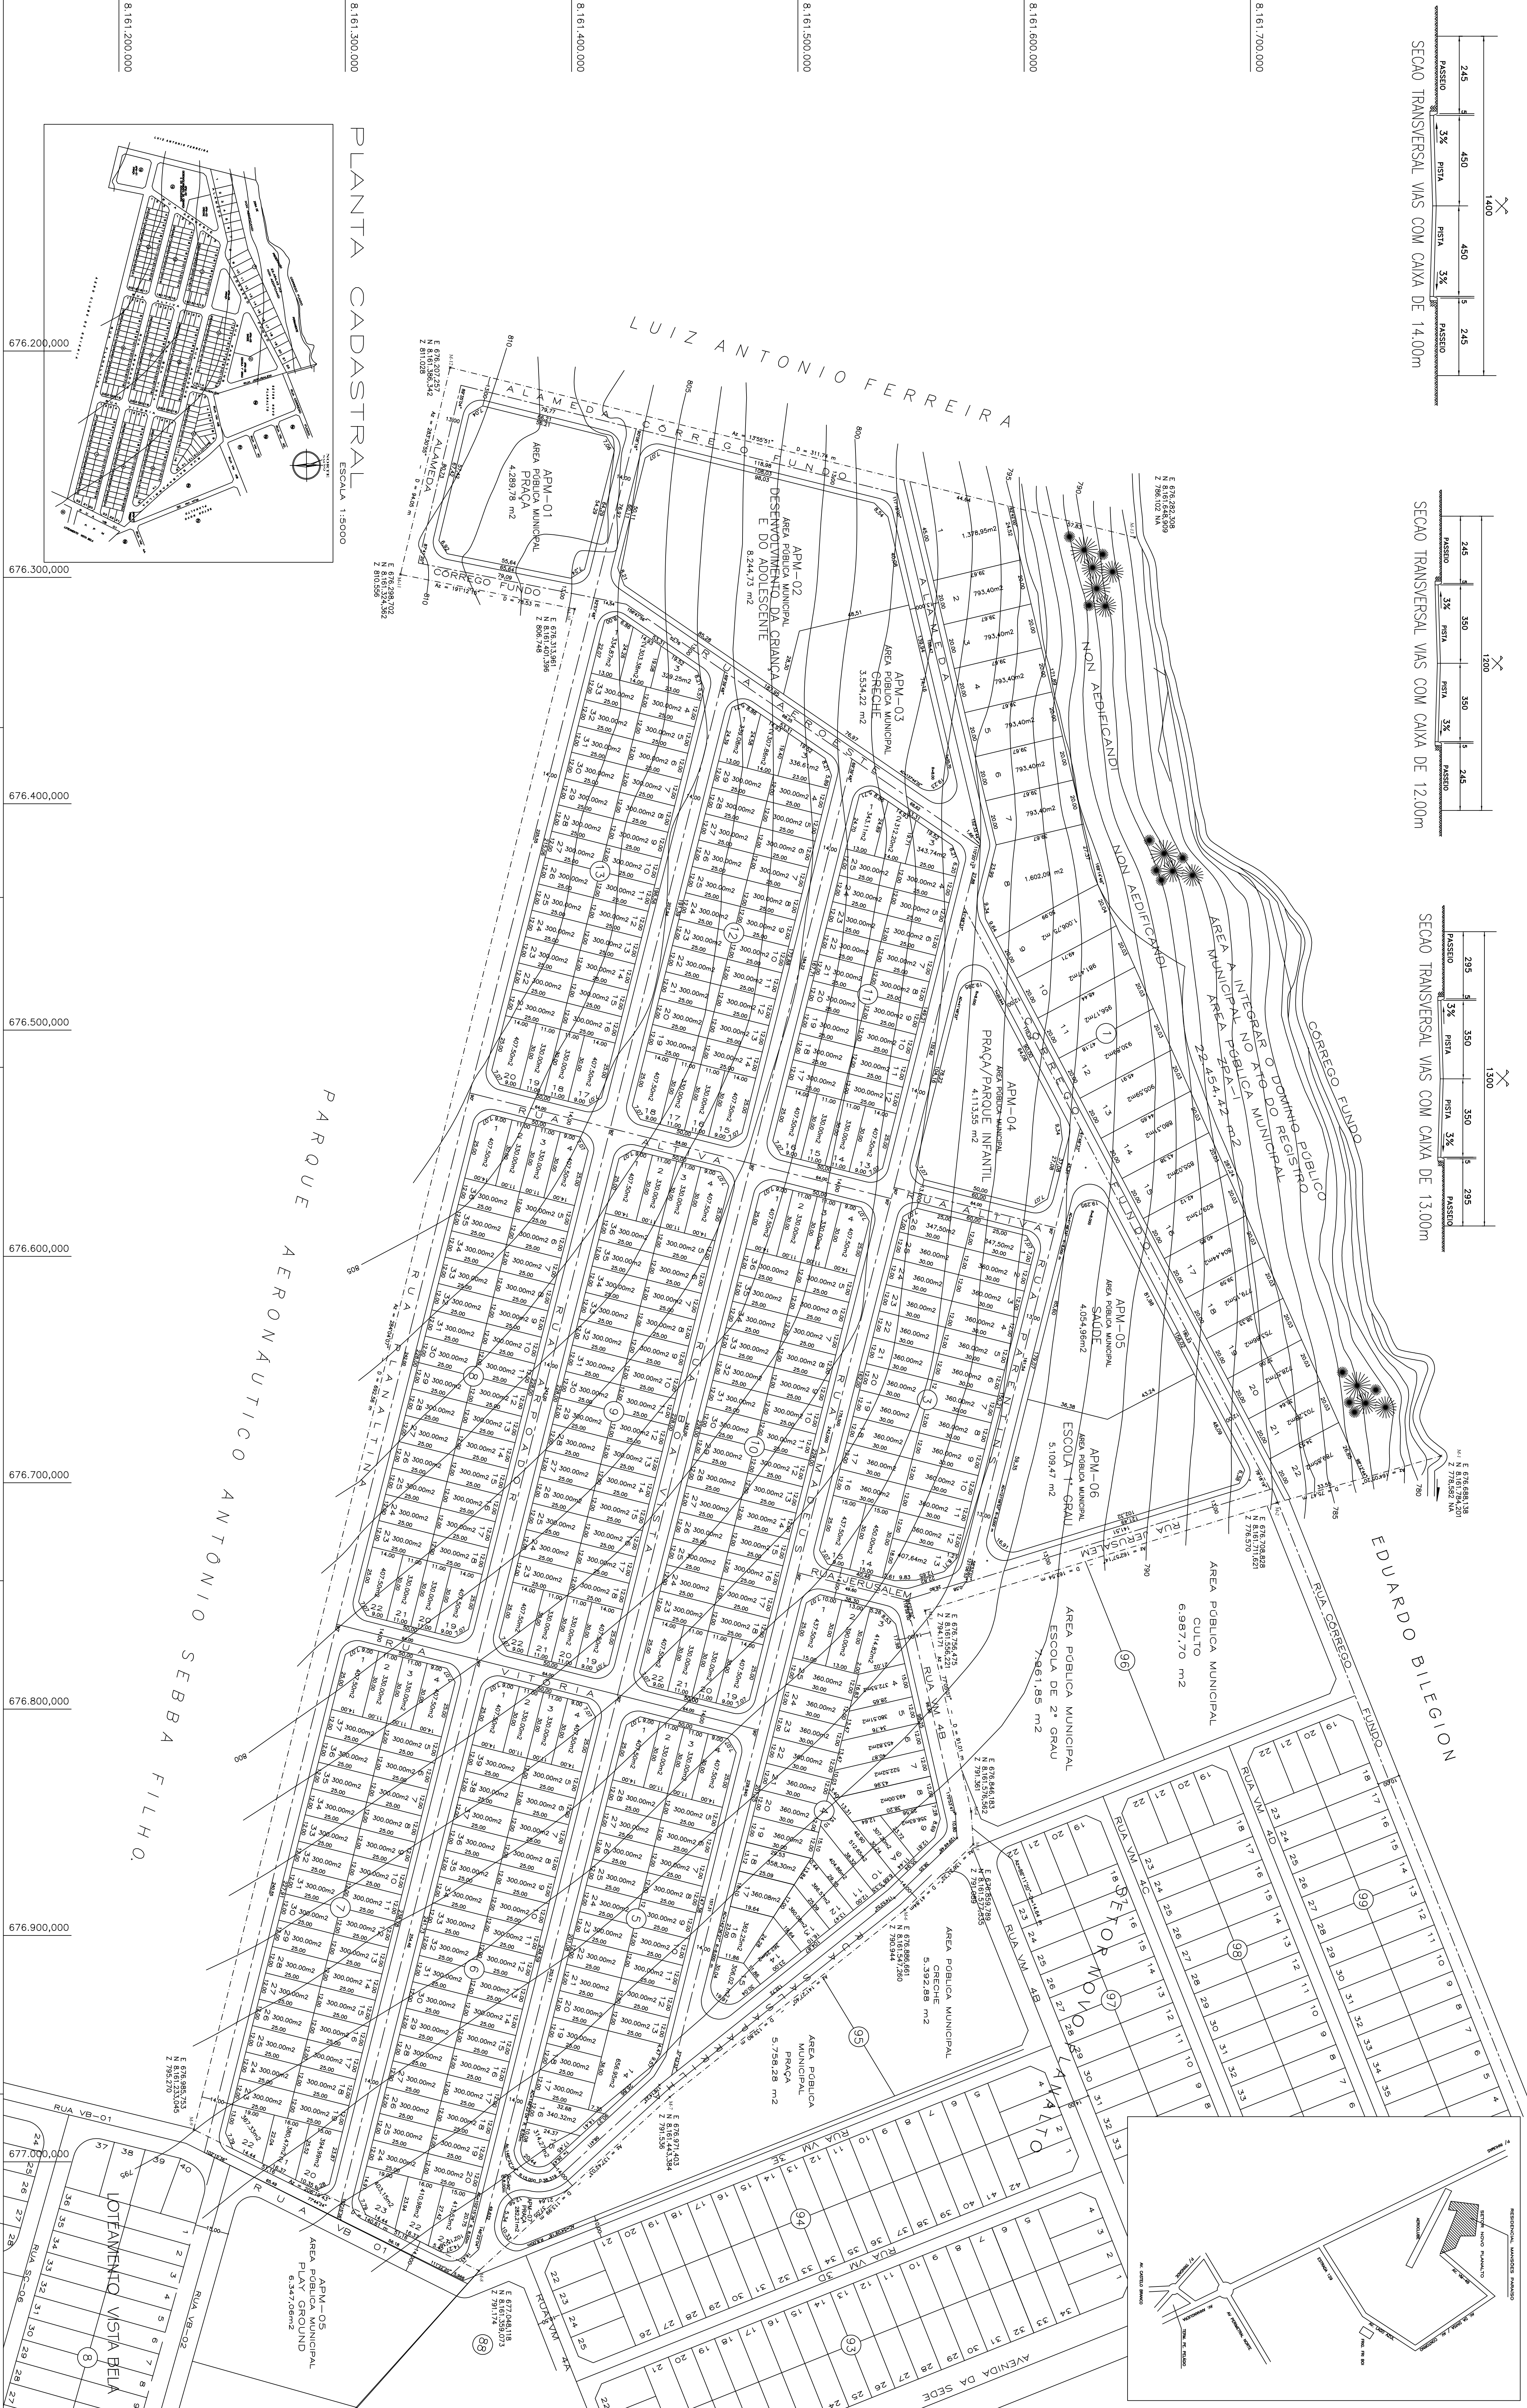

PLANTA DE LOCALIZAÇÃO

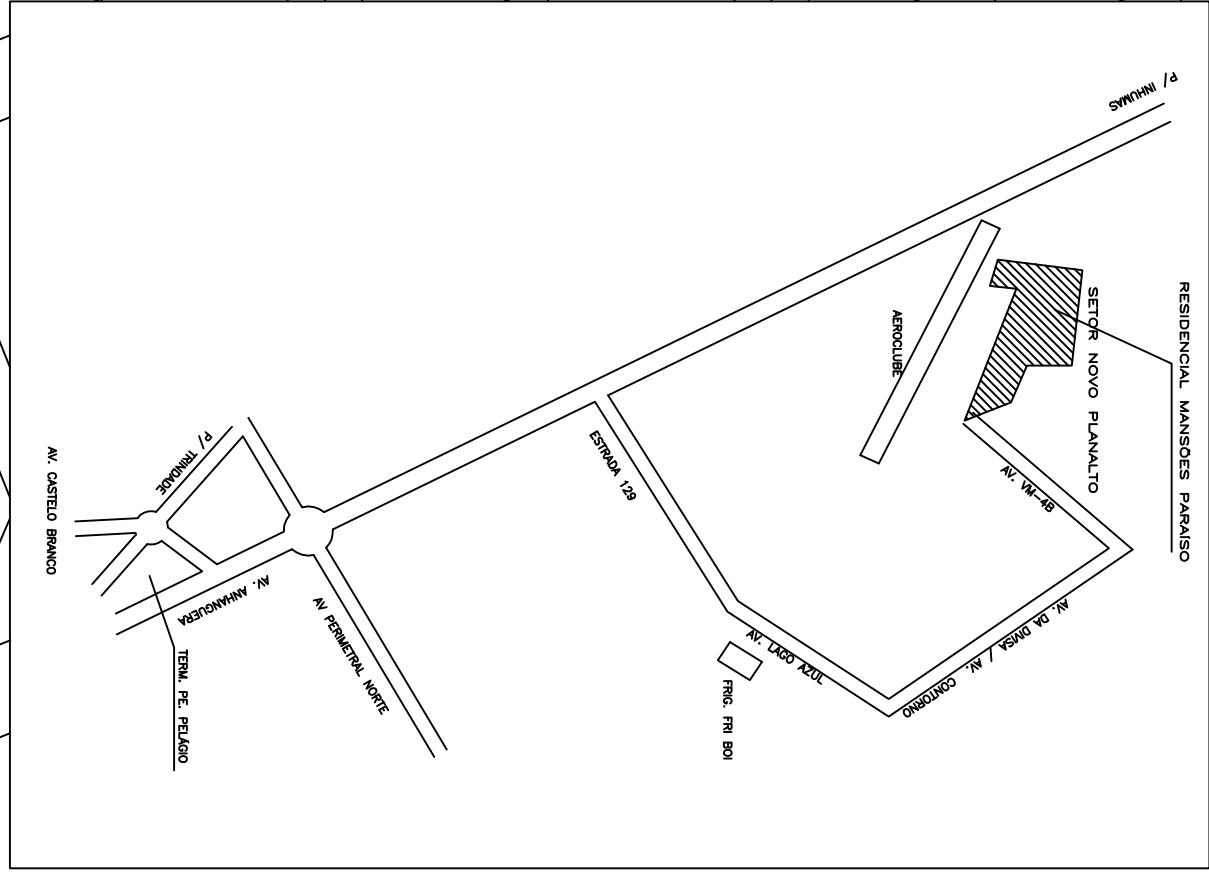

QUADRO DE DESCRIMINACAO			
201	AREA TOTAL DOS LOTES	113.827,71 m2	49,700%
22	AREA TOTAL DOS TERRENOIS	301,103%	-
22	QUANTIDADE DE CHACAS	19.107,87 m2	8,33%
	POPULACAO PREVISTA	22 CHACAS	-
	DENSIDADE ABSOLUTA	1.492 HAB/HA	-
	DENSIDADE RELATIVA	64.991 HAB/HA	-
	GRUPO HORIZONTAL E VERTICAL	111,79 HAB/HA	-

AREAS PUBLICAS MUNICIPAIS
DESTINADAS AO UZEL, A RECREACAO E INSTITUCIONAIS

DESCRIÇÃO	USO DESTINADO	%	USO DE AREAS VERDES	%
APM - PRAÇA	282,7 m2	0,12%	4.289,78 m2	1,93%
APM - ESCOLA DE E.D. INFANTIL	8.414,0 m2	3,60%	4.113,55 m2	1,79%
APM - ESCOLA DE E.D. ADULTO	4.514,6 m2	1,73%	-	-
APM - ESCOLA DE E.D. JUVENIL	5.109,47 m2	2,23%	-	-
APM - ESCOLA DE E.D. ADULTO	21.325,9 m2	9,30%	6.403,33 m2	2,80%
TOTAL DE AREAS VERDES	29.628,82 m2	12,87%	-	-
TOTAL DE AREAS VERDES E INSTITUCIONAIS	66.466,4 m2	28,85%	-	-
TOTAL DE AREAS VERDES	29.628,82 m2	12,87%	-	-
TOTAL DE AREAS VERDES E INSTITUCIONAIS	66.466,4 m2	28,85%	-	-
TOTAL DE AREAS VERDES	29.628,82 m2	12,87%	-	-
TOTAL DE AREAS VERDES E INSTITUCIONAIS	66.466,4 m2	28,85%	-	-

PROJETO DE REGULARIZACAO
RESIDENCIAL MANSOES PARAISO

PROPRIETARIO: NACIONAL MANOES LTDA

AUTO DO PROJETO: RESP. TECNICO

APRIMORADO: 22/03/2010

PLANTA URBANISTICA

ESCALA: 1:1.000

DATA: JANEIRO/2010

FOLHA: UNICA

MACIÇO: COINHA-COAS