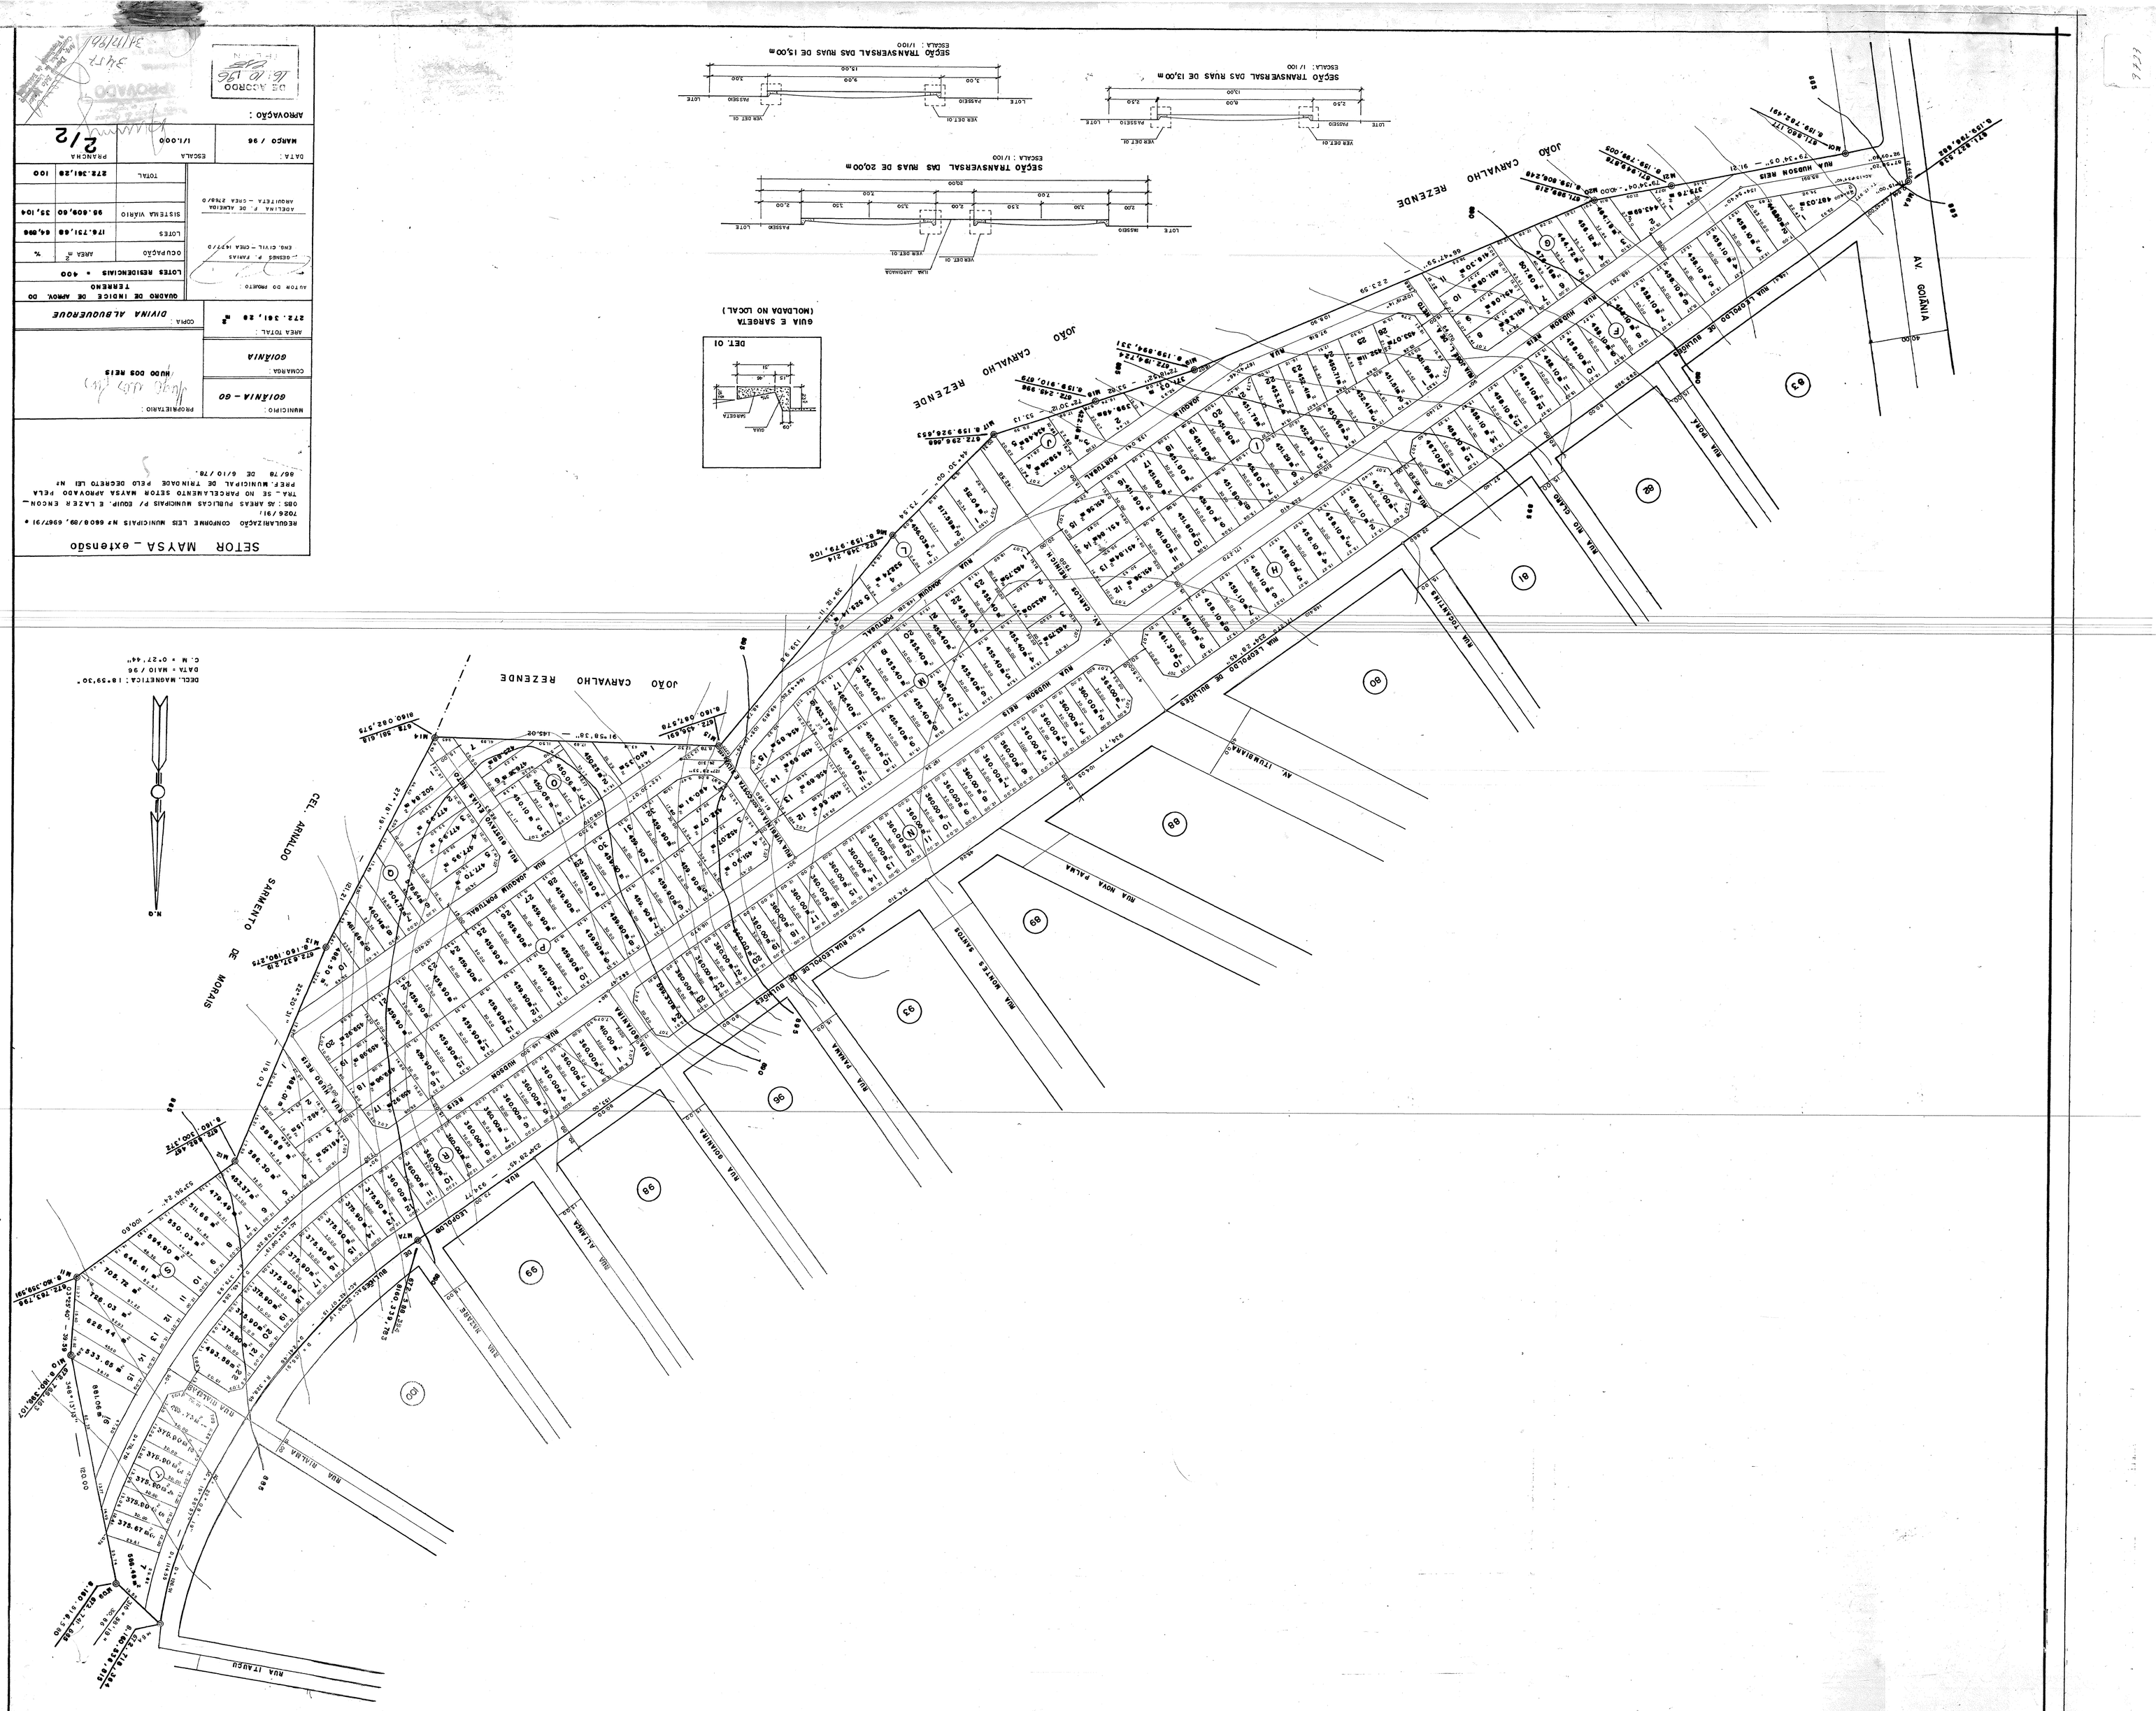
SETOR MAVSA - extensão
REGULARIZAÇÃO CONFORME LEIS MUNICIPAIS Nº 6660/89, 6967/91 e 7026/91
OBS: AS ÁREAS PUBLICAS MUNICIPAIS P/ EQUIP. E LAZER ENCONTRA-SE NO PARCELAMENTO SETOR MAVSA APROVADO PELA PMF/MUNICIPAL DE TRINDADE PELO DECRETO LEI Nº 66/70 DE 6/10/70.
MUNICIPIO: GOIANIA - GO
PROPRIETARIO:
COMARCA: GOIANIA
AREA TOTAL: 272.361,28 m²
COPIA: DIVINA ALBUQUERQUE
QUADRO DE INDICE DE APROV. DO TERRENO
LOTES RESIDENCIAIS = 400
AUTOR DO PROJETO:
ENG. CIVIL - CREA 4777/D
ARQUITETA - CREA 2768/D
OCUPAÇÃO | AREA m² | %
LOTES | 176.731,68 | 64,966
SISTEMA VIARIO | 95.629,60 | 35,104
TOTAL | 272.361,28 | 100
ESCALA 1/1.000
PRANCHA 2/2
MARÇO / 96
DATA:
APROVAÇÃO:
DE ACORDO
Lei 10.176
DECL. MAGNETICA: 18°39'30"
DATA = MAIO / 96
C.M = 0°27'44"
N.G
SEÇÃO TRANSVERSAL DAS RUAS DE 20,00m
ESCALA: 1/100
SEÇÃO TRANSVERSAL DAS RUAS DE 13,00m
ESCALA: 1/100
SEÇÃO TRANSVERSAL DAS RUAS DE 15,00m
ESCALA: 1/100
GUIA E SARGETA (MOLDADA NO LOCAL)
DET. 01
AV. GOIÂNIA
AV. TUBIARAMA
AV. CAMPO MAIOR
RUA LEOPOLDO DE BULHÕES
RUA HUDSON REIS
RUA MIO CLARO
RUA TOCANTINS
RUA NOVA PALMA
RUA MONTES ARAÚJO
RUA PARAUNA
RUA GOIANIA
RUA ALTAMIRA
RUA MISSÃO
RUA PIAUÍ
RUA ITAUGU
JOÃO CARVALHO REZENDE
CEL. ARNALDO SAMENTO DE MORAIS