



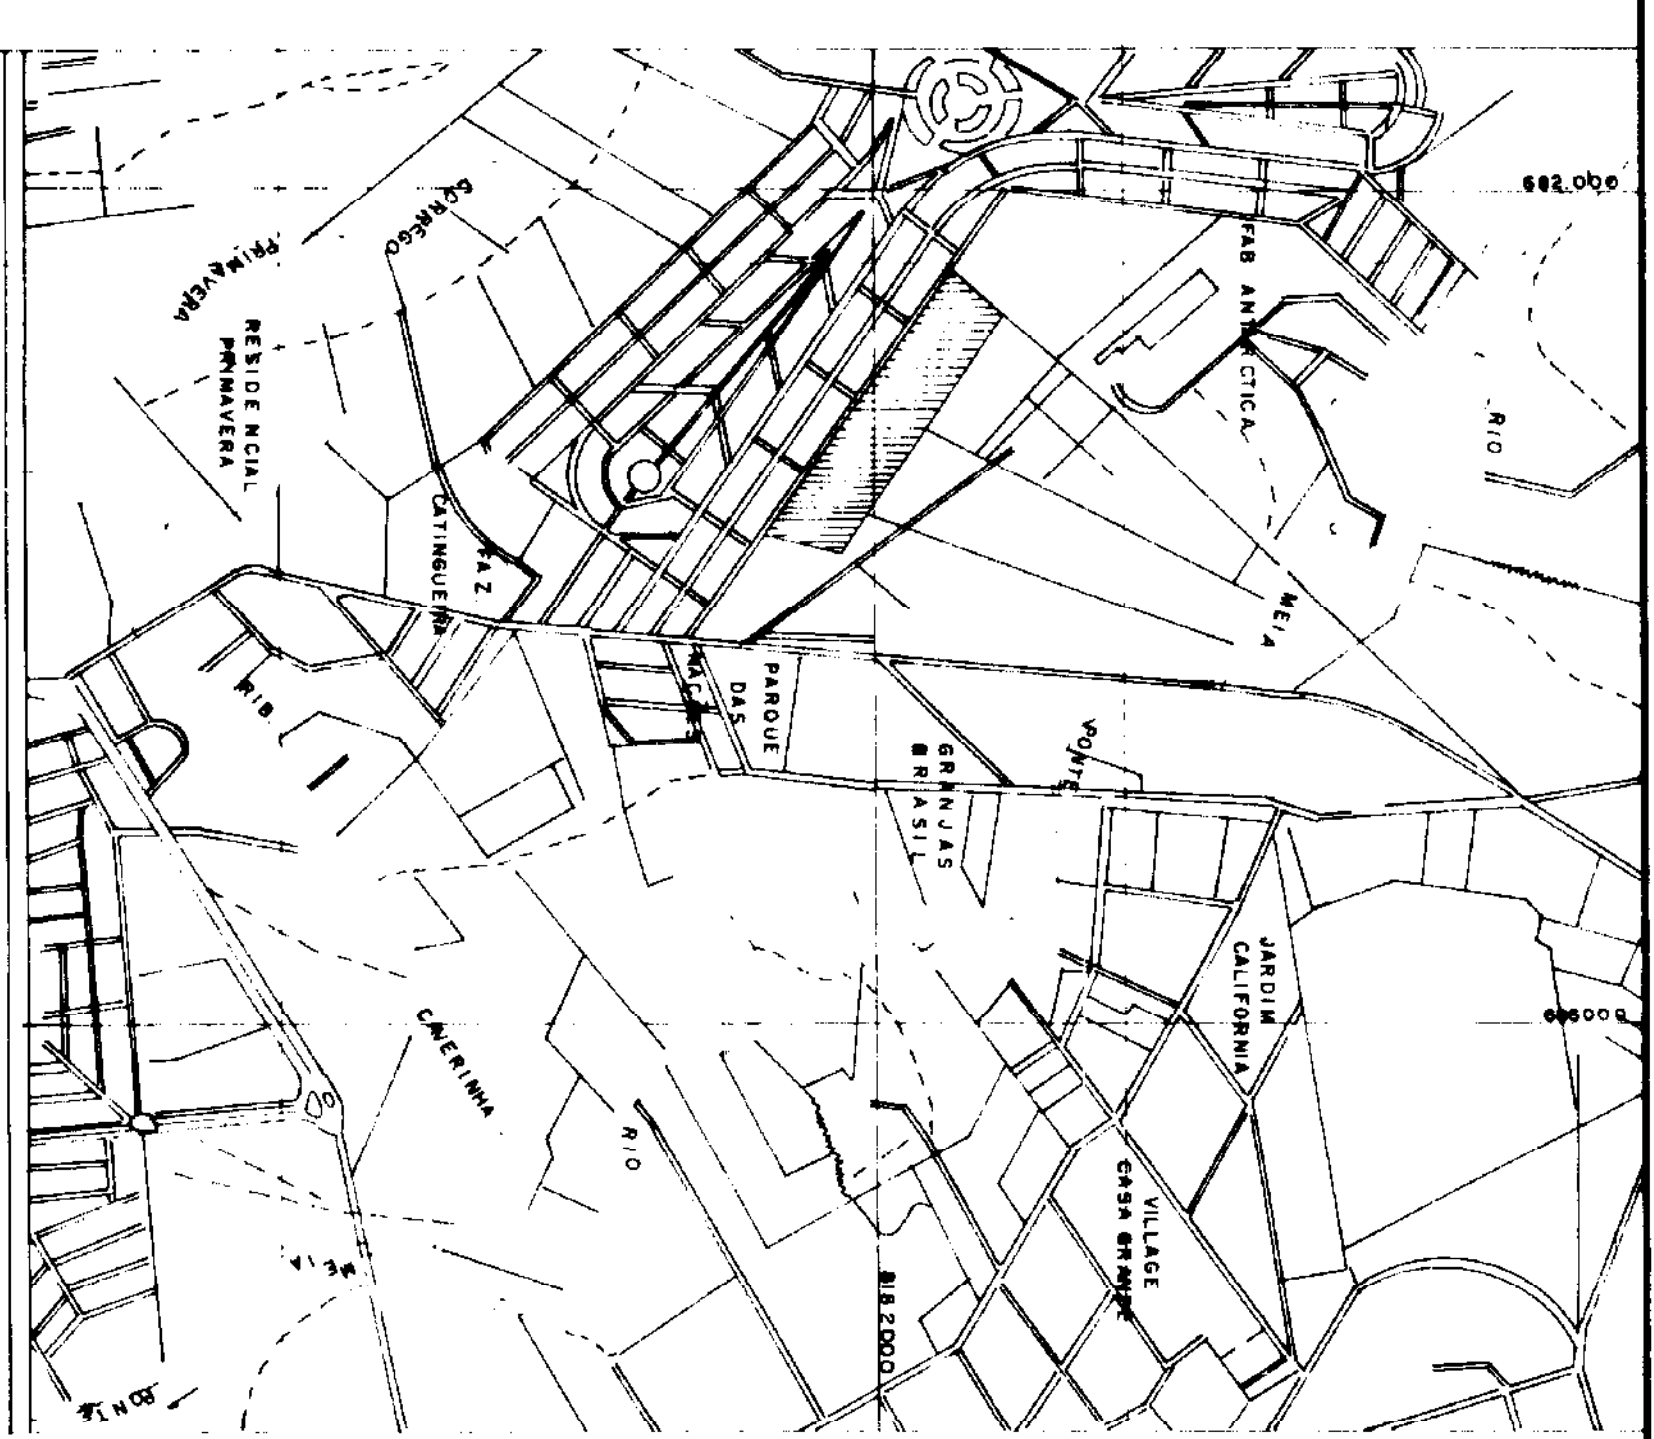

SITUAÇÃO - ESCALA 1:20 000

FOLHA Nº E 3

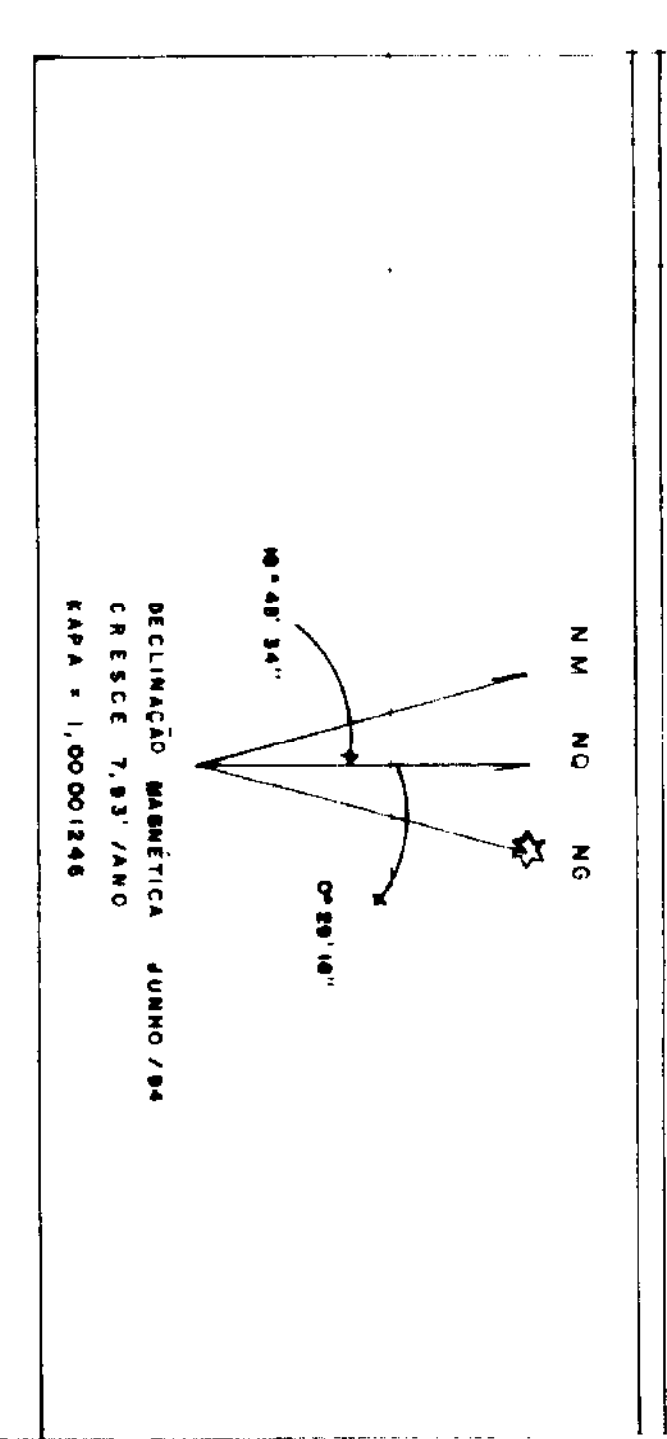

DISTRIBUICAO GERAL DAS AREAS

AREA TOTAL	123.449.00M2
AREA PUBLICA MUNICIPAL	18.497%
Play-Ground	6.393.69M2
Proco	4.386.00M2
Escudo	6.170.00M2
Area 1/3/8/10	5.494.89M2
AREA TOTAL	22.834.45M2
AREAS PARTICULARES	64.945%
Quilombos Residenciais	80.174.28M2
AREA TOTAL	80.174.28M2
SISTEMA VARIO	16.557%
Area Sistema Vario	20.440.27M2
Area Publica Municipal	22.834.45M2
AREA PUBLICA/SISTEMA VARIO	30%
AREA TOTAL	43.274.72M2

AREA DAS QUADRAS

AREAS PARTICULARES	215 lotes	80.174.28M2
Quadra 01	25 lotes	9.208.29M2
Quadra 02	16 lotes	5.851.89M2
Quadra 03	20 lotes	7.461.80M2
Quadra 04	21 lotes	8.077.59M2
Quadra 05	26 lotes	9.829.44M2
Quadra 06	23 lotes	8.472.63M2
Quadra 07	20 lotes	7.461.80M2
Quadra 08	14 lotes	5.291.43M2
Quadra 09	28 lotes	9.237.58M2
Quadra 10	24 lotes	8.182.07M2

RESUMO


AREA PUBLICA MUNICIPAL	18.497%	22.834.45M2
AREAS PARTICULARES	64.945%	80.174.28M2
SISTEMA VARIO	16.557%	20.440.27M2
TOTAL GERAL	100%	123.449.00M2

LOTEAMENTO

RESIDENCIAL BALNEARIO

RUA DARIO VIEIRA MACHADO - SETOR BALNEARIO MEIA PONTE


COGUMA - COGAS

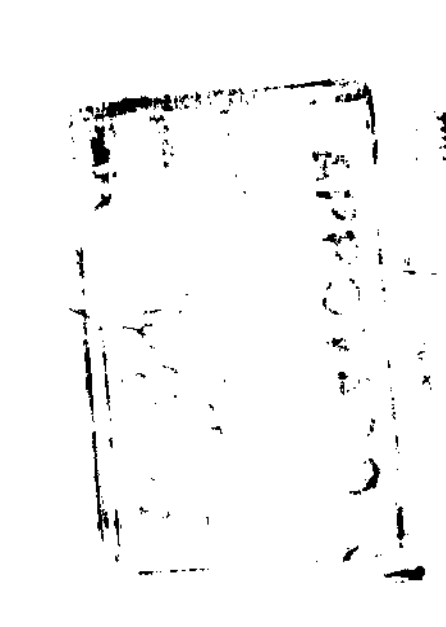

PROJETO
AUTOR DO PROJETO
PROJETO A E/C/ELAB - COGAS - COGAS/PR
R: PROJETO A
COGAS
R: COGAS
COGAS LUIS COGAS - COGAS - CO - 1984/7

PLANO GERAL

A. TITULO	A. COORDENADA	PROJECCAO
123.449.00M2	BRN - JARNO/75	UNICA
1:1.000		
PLANTA		

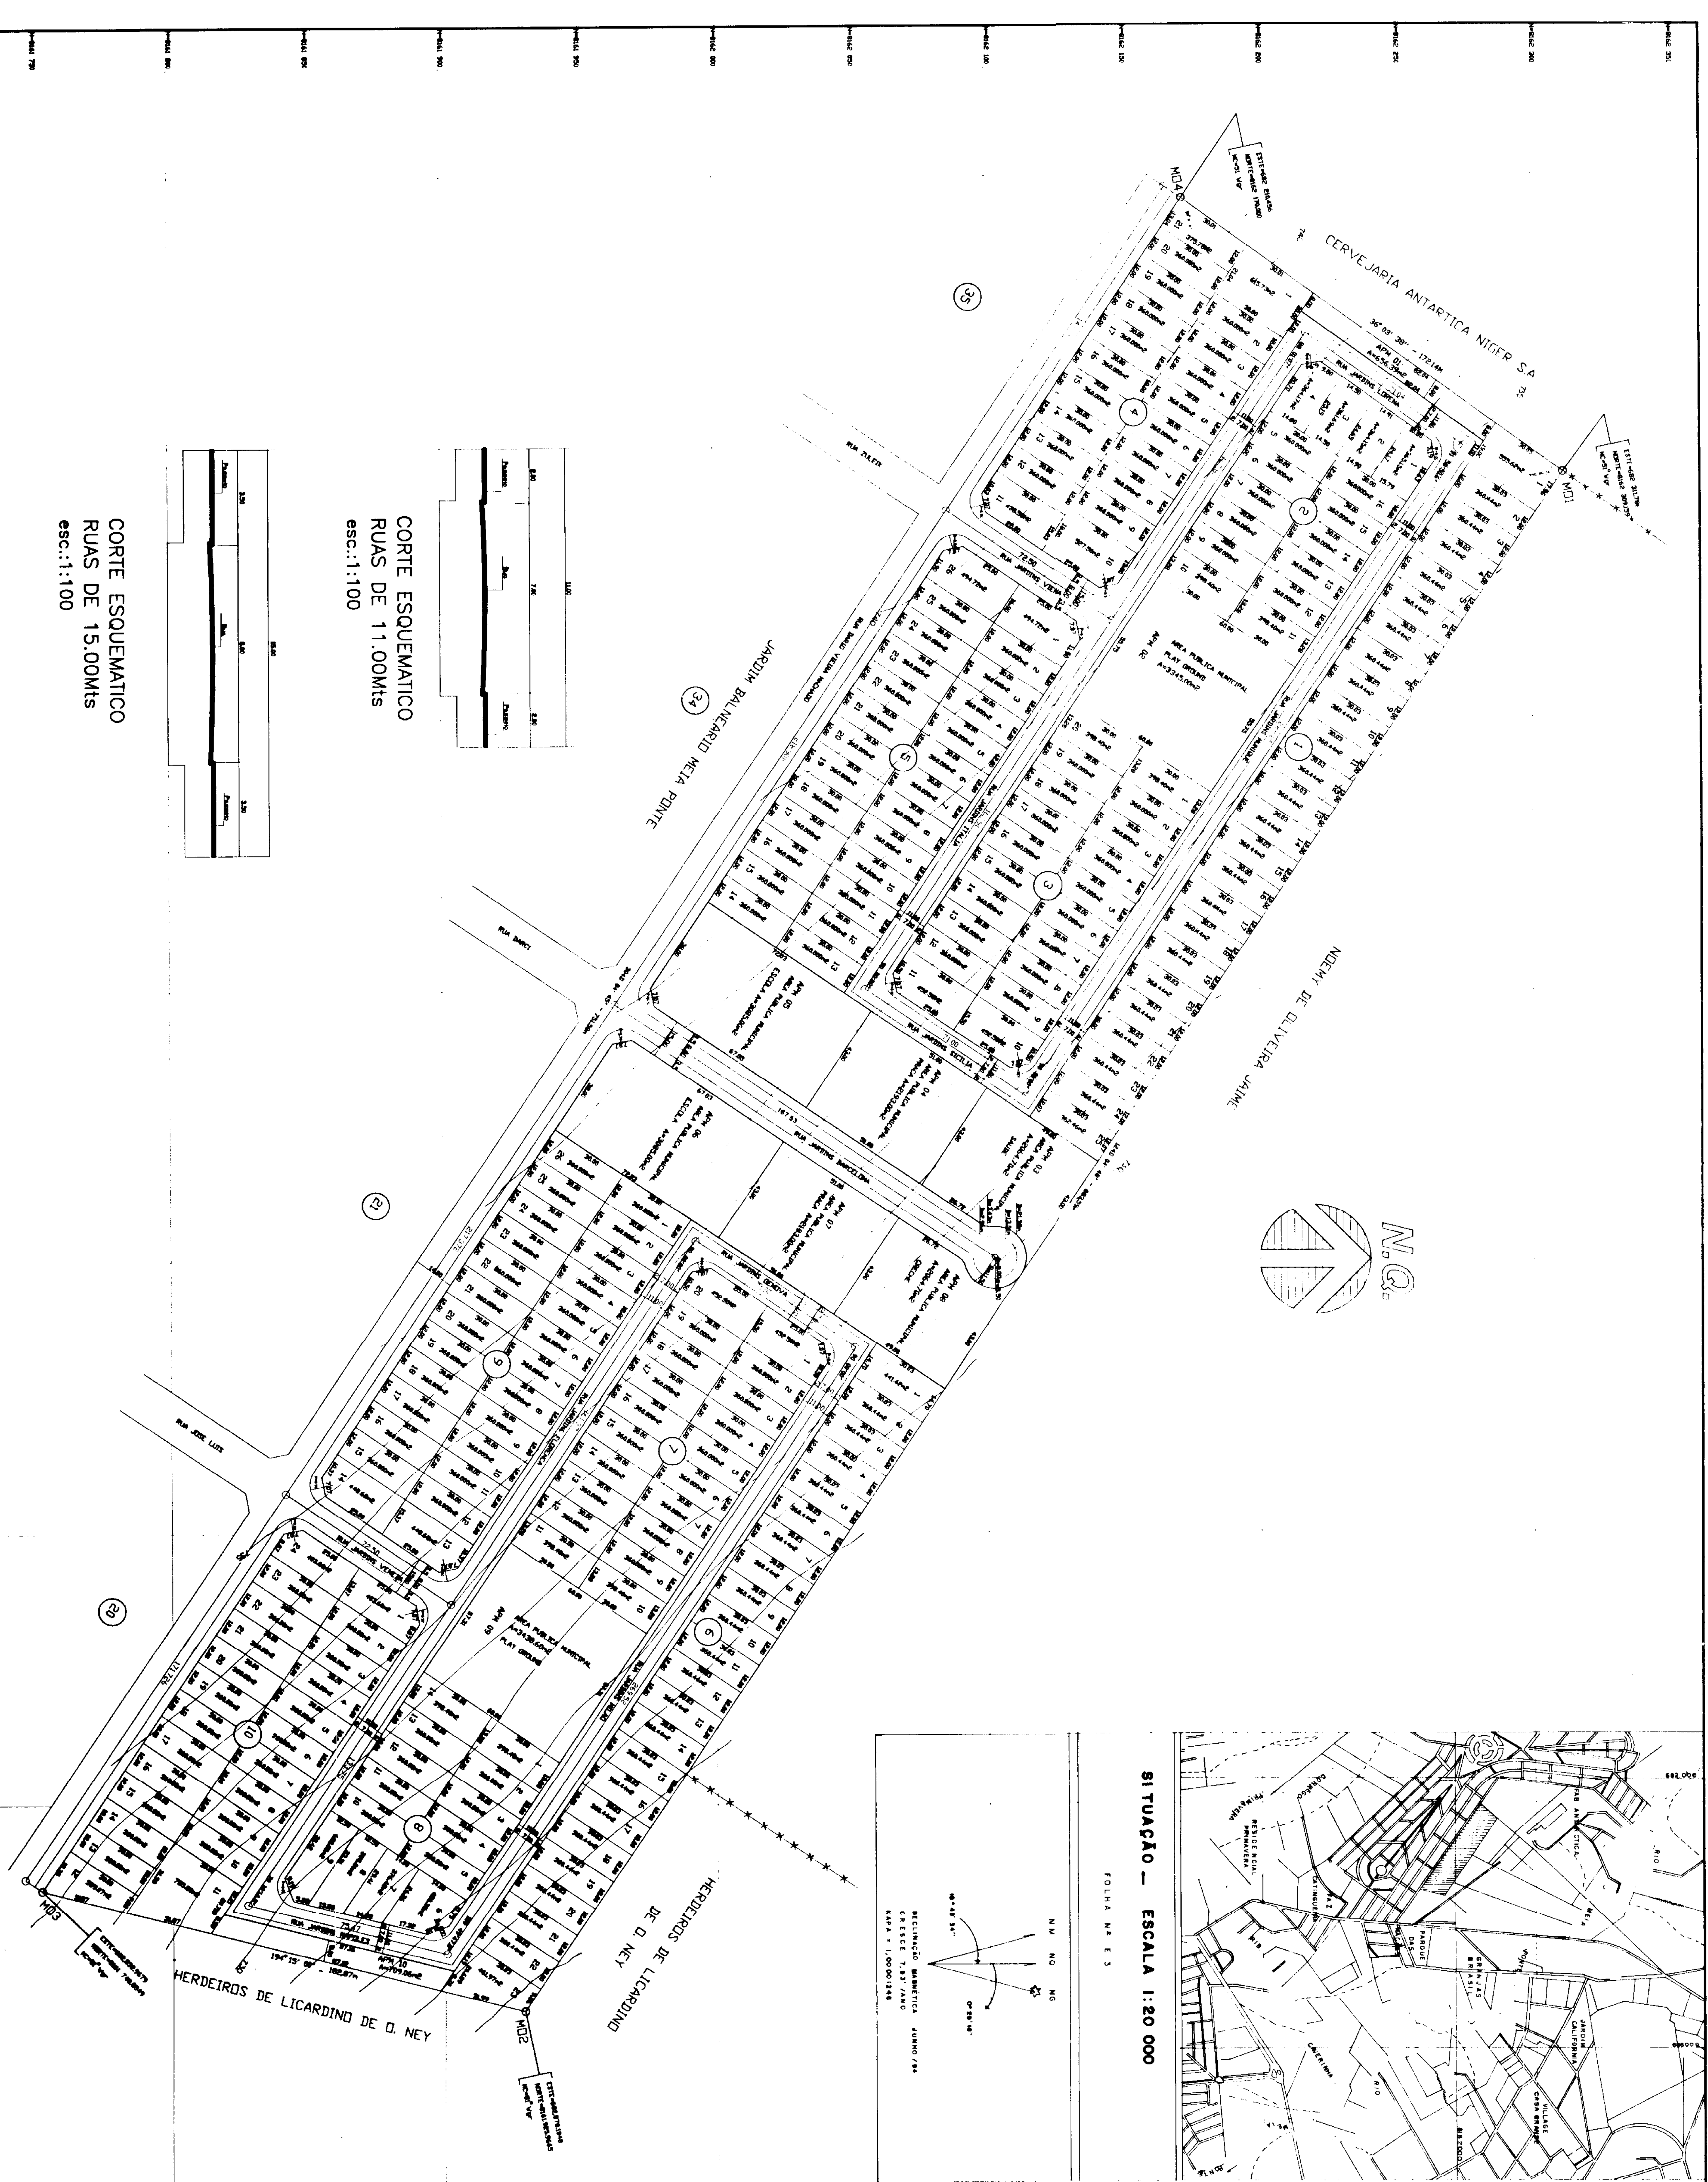

CORTE ESQUEMATICO
RUAS DE 11.00Mts
esc.:1:100

CORTE ESQUEMATICO
RUAS DE 15.00Mts
esc.:1:100

PLANO GERAL - esc. 1:1000

