


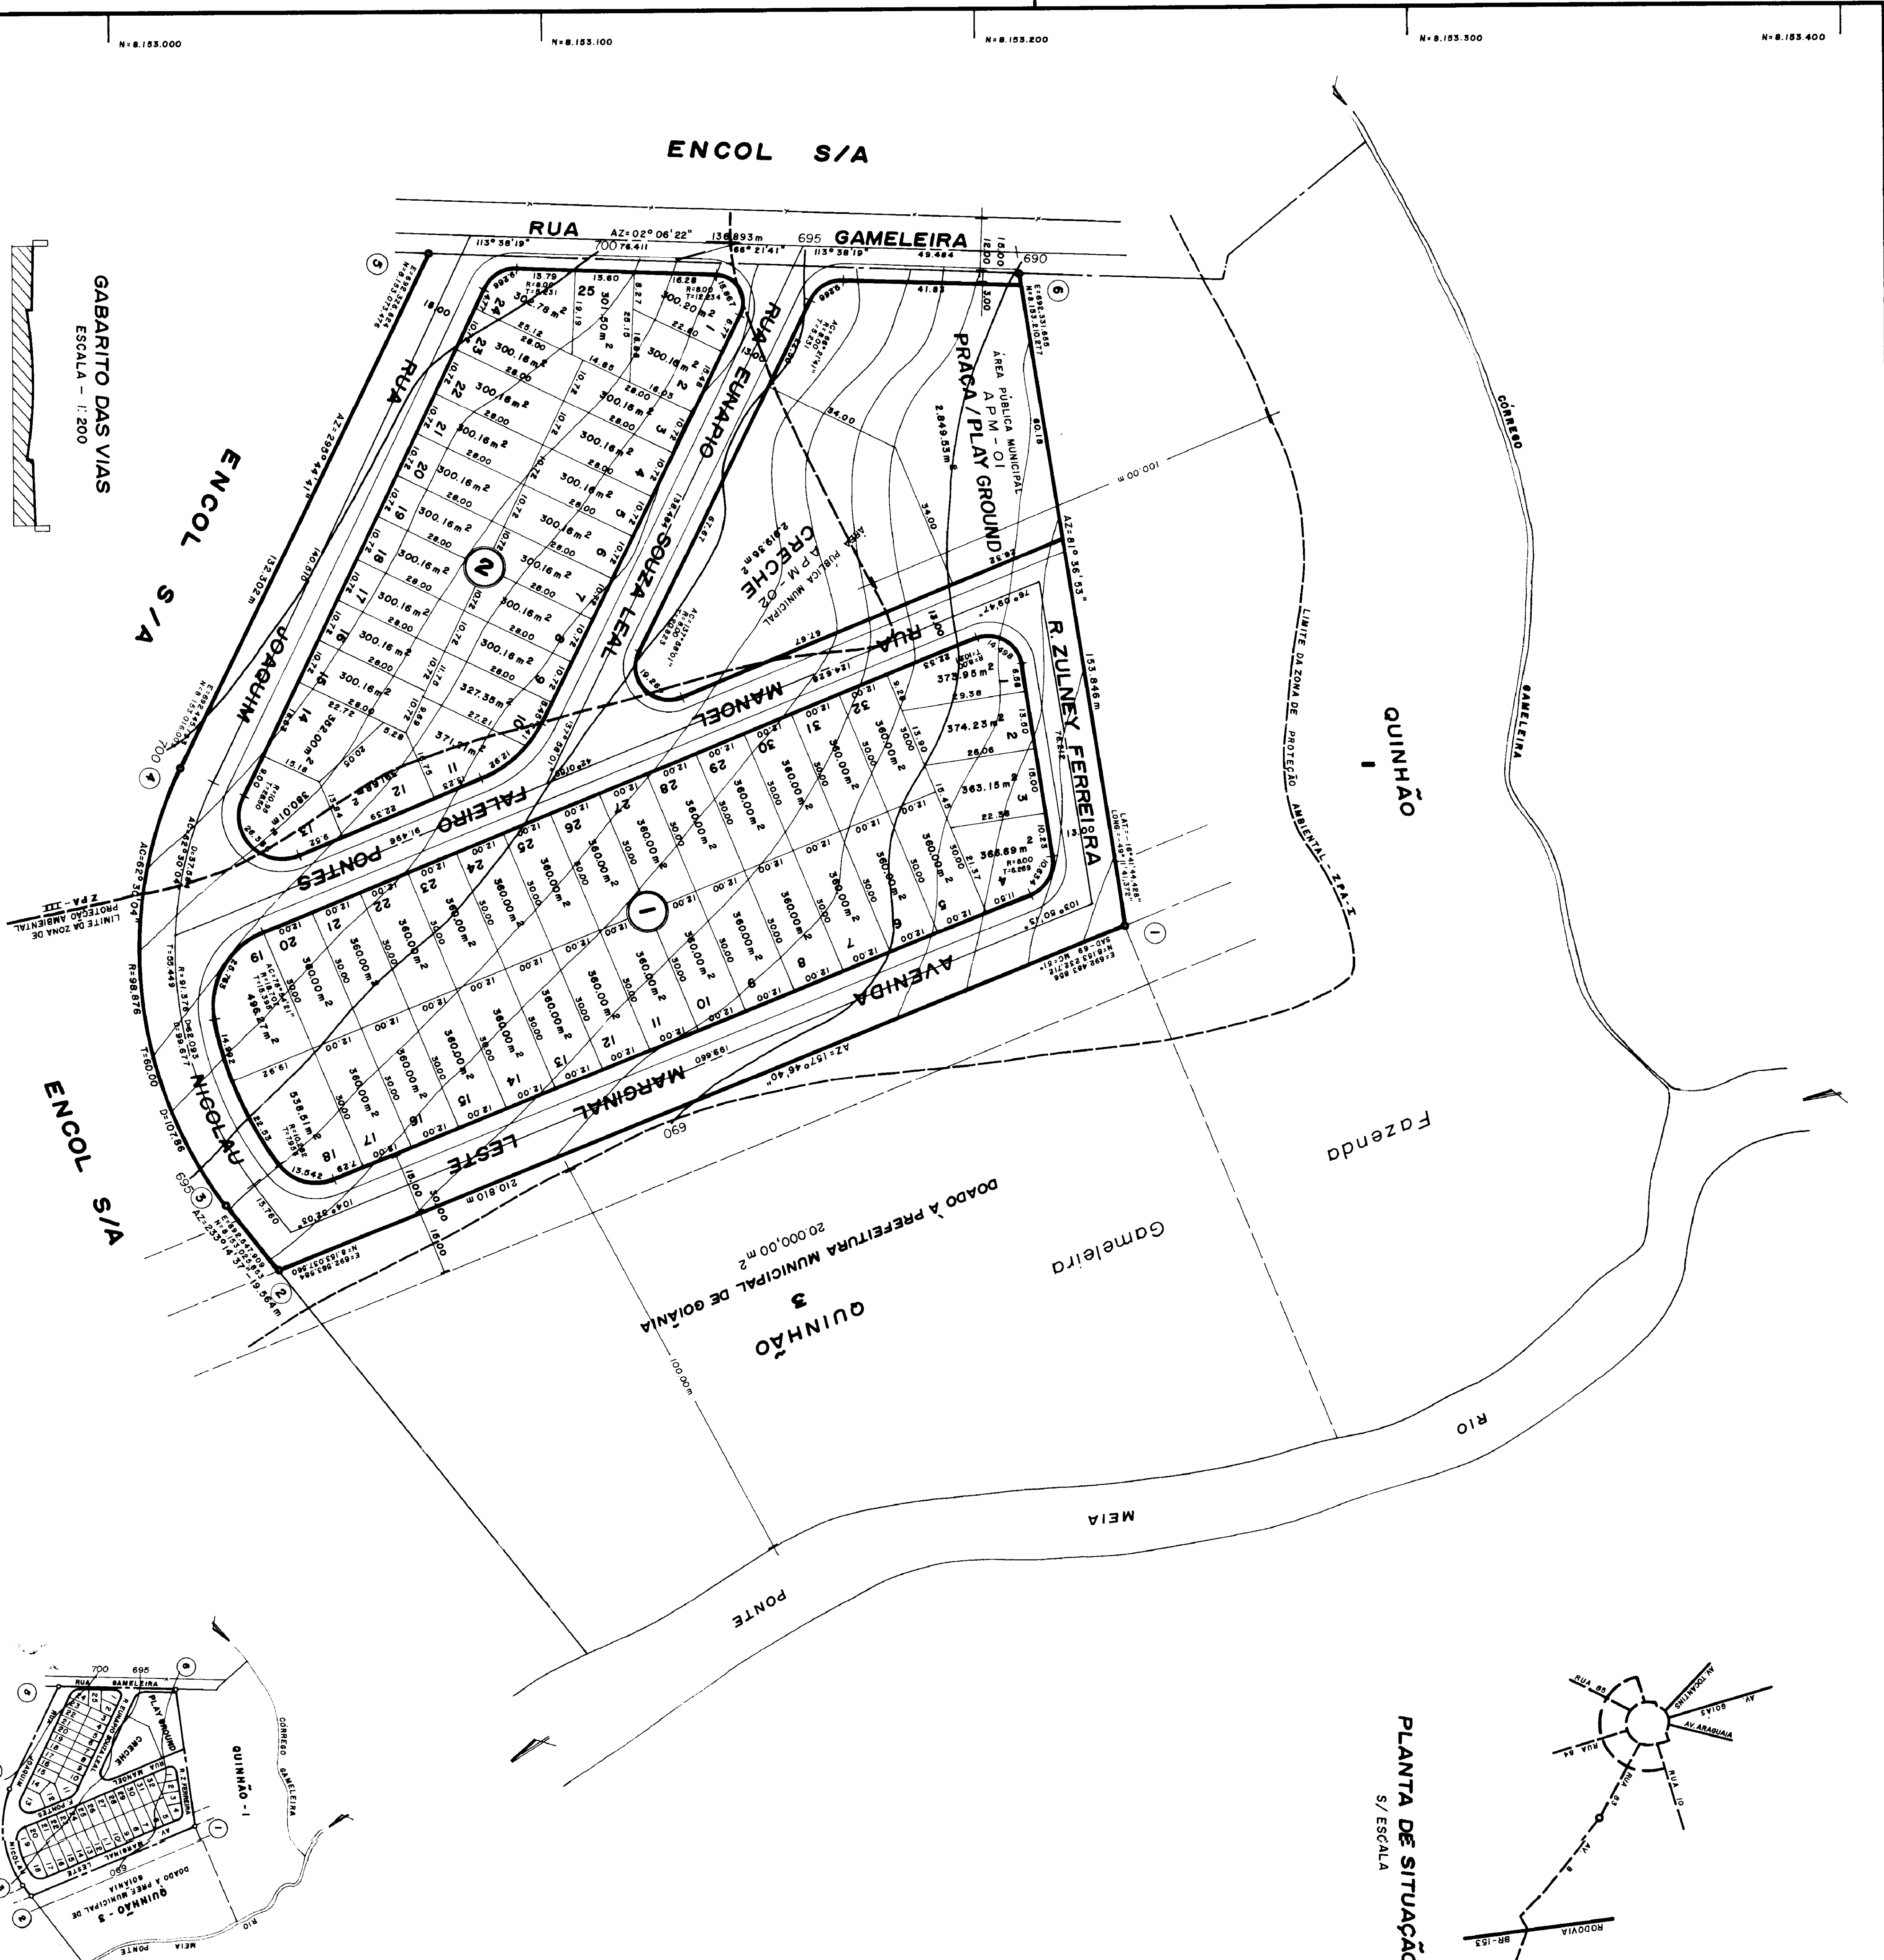

PLANTA DE SITUAÇÃO
S/ ESCALA

PLANTA ESC. - 1:5.000

QUADRO DEMONSTRATIVO DE ÁREAS

ESPECIFICAÇÃO	UNID.	ÁREA (m²)	%
ÁREA DOS LOTES	57	19.702,25	51,537
PRACA / PLAY GROUND	01	2.648,53	7,454
CNECHE	01	2.919,36	7,858
TOTAL DE ÁREAS PÚBLICAS		5.567,89	15,390
SISTEMA VIÁRIO		12.726,47	33,373
ÁREA TOTAL DO TERRENO		38.226,61	100,000

RESIDENCIAL ARUANÃ

PROJETADO:
ZULDINEI FERREIRA PONTES

AUTOR DO PROJETO ENT.
AROTE - ESTELINO PEREIRA DE SOUZA FILHO
CREA-00 - 5.788/0

PLANTA DE URBANIZAÇÃO

PARCELAMENTO PROPOSTO CONFORME LEI MUNICIPAL Nº 2282 DE 02/09/93, LEI Nº 2702 DE 13/11/95, DECRETO REGULAMENTADOR Nº 119 DE 10/04/94 E LEI COMPLEMENTAR Nº 01/94

CONTEÚDO:	PLANTA DO LOTEAMENTO	ESCALA:	1:1000	DESENHO:	JERONIM	PRANCIA:	1/01
MUNICÍPIO:	GOIÂNIA - GOIÁS	DATA:	JUL / 98	ÁREA:	38.226,61 m²		

APPROVADO
398787
DATA 20/09/98
DE ACORDO
1/01