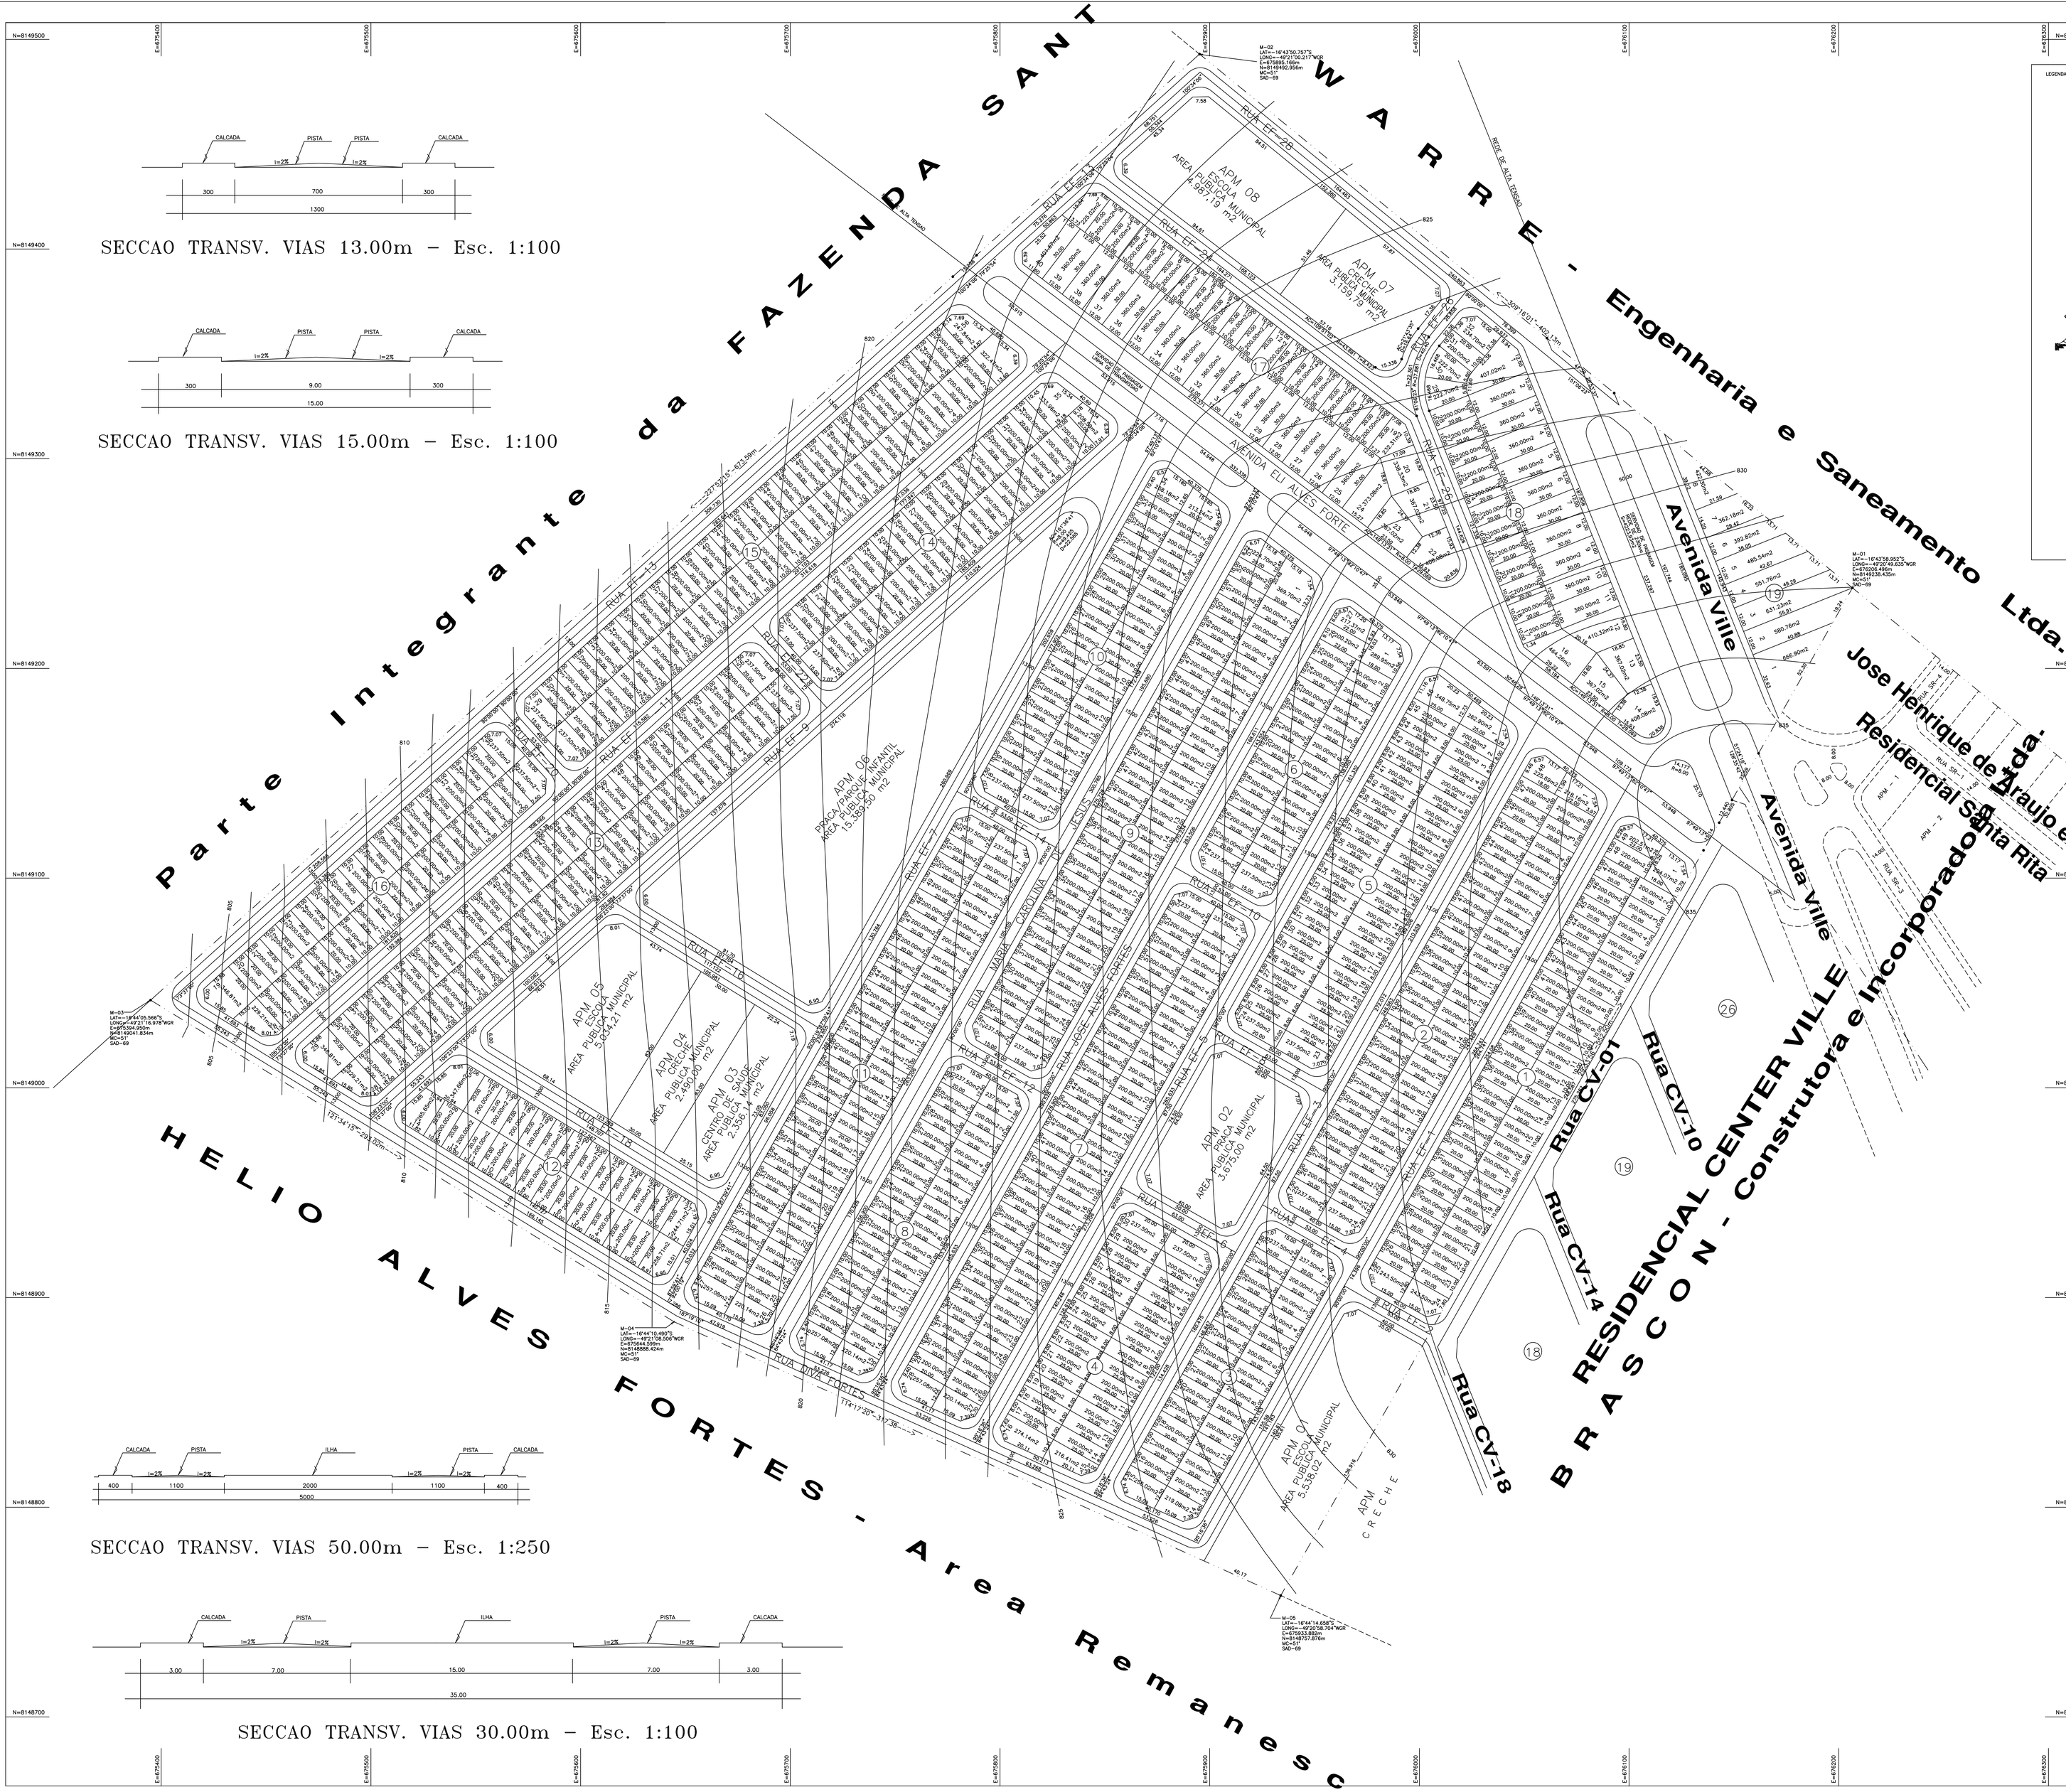

QUADRO DEMOSTRATIVO DE AREAS			m2	%
AREA TOTAL			307.975,28	100.000
AREA NON AEDIFICANDI FAIXA DE SERVIDAO DA CELG			31.444,00	10.210
AREA PARCELAVEL			276.531,28	89.790
AREA PARCELAVEL			276.531,28	100.000
A. P. M. AREA PUBLICA MUNICIPAL	AREAS VERDES E INSTITUCIONAIS	Discriminacao		
		SISTEMA VIARIO	73.520,23	26.587
		APM-1 ESCOLA	5.538,02	2.003
		APM-2 PRACA	3.675,00	1.329
		APM-3 CENTRO DE SAUDE	2.356,14	0.853
		APM-4 CRECHE	2.490,00	0.900
		APM-5 ESCOLA	5.034,21	1.820
		APM-6 PRACA/PQ. INFANTIL	15.389,50	5.565
		APM-7 CRECHE	3.159,79	1.143
		APM-8 ESCOLA	4.987,19	1.803
		TOTAL	42.629,85	15.416
AREA PARTICULAR	AREA DOS LOTES		160.381,20	57.997
	QUANTITATIVO DE LOTES		741 unidades	

PARCELAMENTO URBANO

ZONA ESPECIAL DE INTERESSE SOCIAL LEI COMP. N.031/94 E DEC.N.2290/95

DM 19°02'02"W
CM 00°28'10"W
SET/95

NM NO

APROVACAO

1/1

URBANISMO
RESIDENCIAL ELI FORTE

PROPRIETARIO:
HELIO ALVES FORTES

AUTORES
AUTOR SYLVIO MENDONCA - CREA - GO 1236/D
R.T. SYLVIO MENDONCA - CREA - GO 1236/D
IMPLANT. CREA - GO /TD

CONTEUDO:
PLANTA MICROPARCELAMENTO - Esc. 1:1.000
PLANTA DE SITUACAO - Esc. 1:5.000

DATA: SETEMBRO/96

ACAD R12
Sylvio Mendonça
Av. T-15 Qd. 591 Lt.08 Sl. Nova Suíça
Fone (062) 259-2660 Goiânia-GO

FOLHA: UNICA