



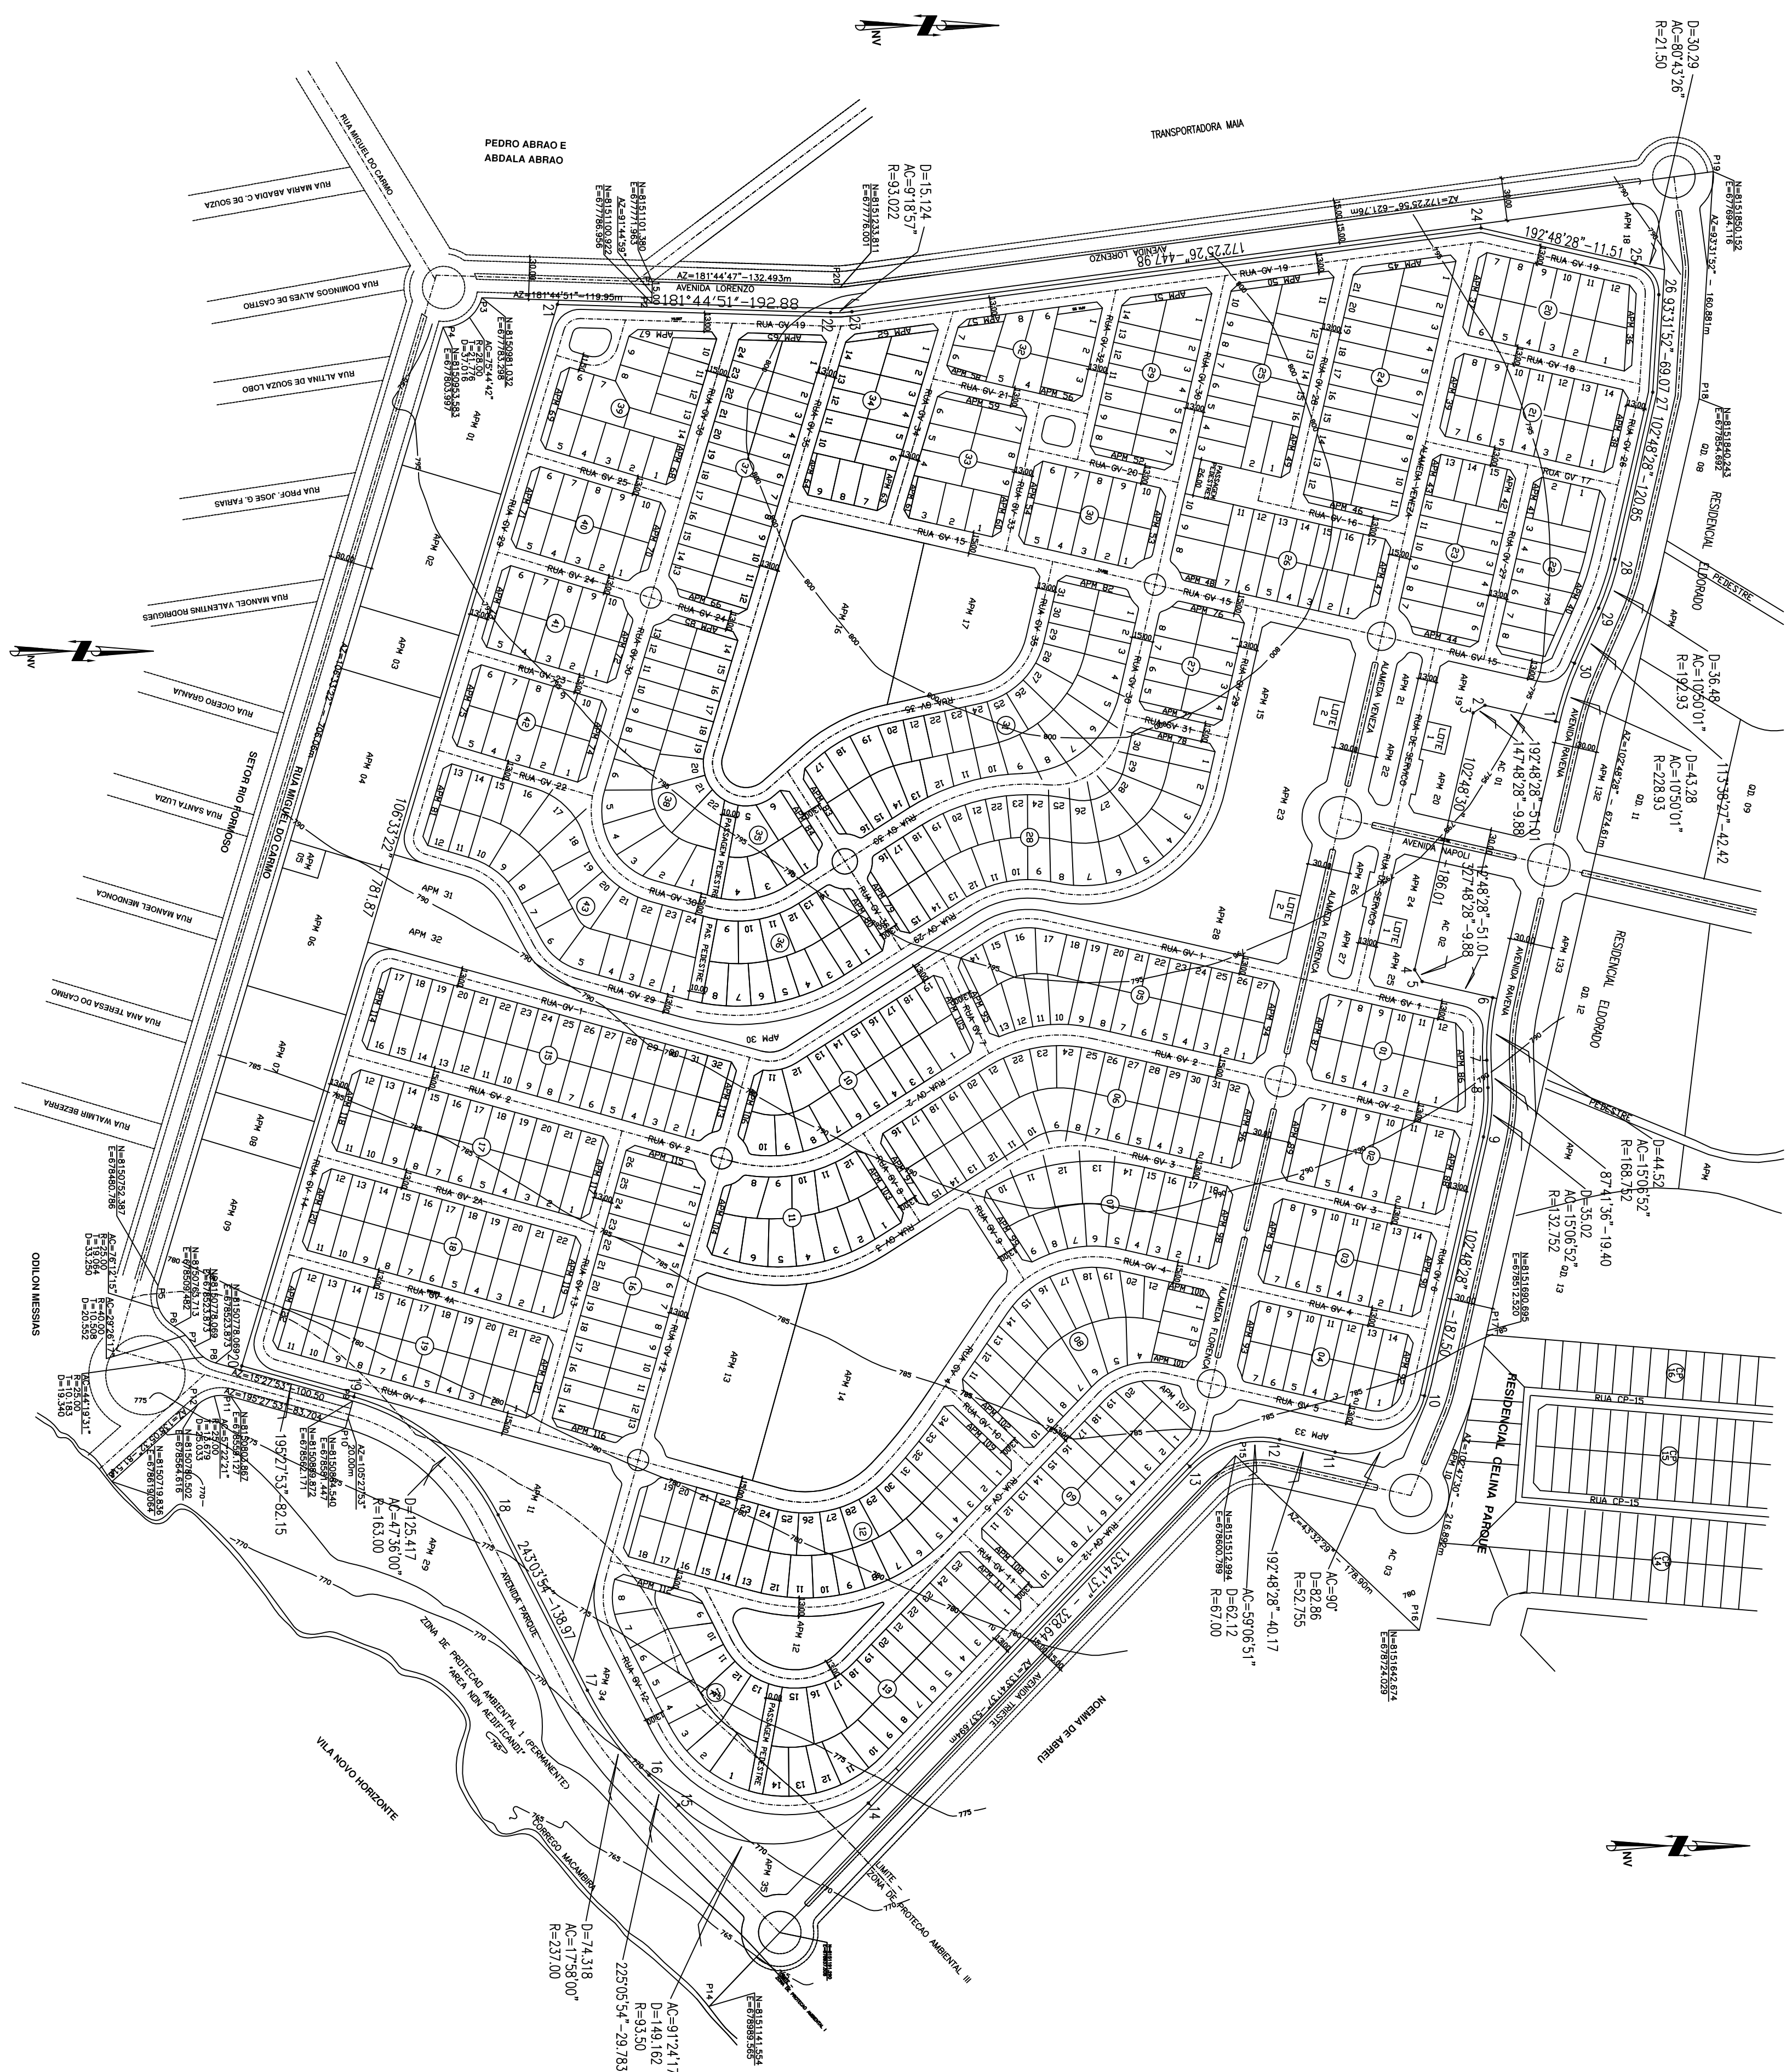

QUADRO DE AREAS

ESPECIFICACAO	Nº DE UNID	43.404	%
LOTES	759	388,176/99	1,566
AREA COMERCIAL	3	14.810,92	1,566
PORTARIAS	4	1.400,00	0,157
SUB-TOTAL 1	766	404,387/91	45,220
ESCOLA -APM 01	1	9,348/29	1,045
ESCOLA -APM 02	1	10,425/7	1,134
CRECHE -APM 02	1	79,74/32	0,847
ESCOLA - APM 04	1	3,350/18	0,375
APMO AO IDOSO - APM 03	1	9,212/99	1,030
DESENH. DA CHANCA E ADJUDICANTE-APM 06	1	7,822/98	0,812
AREA INSTITUCIONAL -APM 08	1	2,312/63	0,261
POSTO DE SAUDE -APM 13	1	5,717/15	0,639
POSTO POLICIAL -APM 5	1	52,833	0,599
PARQUE ESPORTIVO -APM 13	1	10,853/78	1,128
PLAY GROUND E PRAÇA -APM 12	1	2,081/79	0,319
PARQUE ESPORTIVO/PARQUE INFANTIL-APM 17	1	8,101/49	0,966
AREA VERDE -APM 10	1	2,652/2	0,350
AREA VERDE -APM 19	1	3,206/15	0,359
AREA VERDE -APM 18	1	2,838/88	0,317
AREA VERDE -APM 20	1	1,607/20	0,180
AREA VERDE -APM 21	1	1,000/20	0,100
AREA VERDE -APM 22	1	88,97/38	0,100
AREA VERDE -APM 23	1	6,993/18	0,081
AREA VERDE -APM 24	1	1,882/20	0,178
AREA VERDE -APM 25	1	1,956/10	0,178
AREA VERDE -APM 26	1	822/37	0,092
AREA VERDE -APM 27	1	6,751/0	0,075
AREA VERDE -APM 28	1	3,385/77	0,379
AREA VERDE -APM 30	1	2,409/50	0,269
AREA VERDE -APM 31	1	3,524/58	0,394
AREA VERDE -APM 32	1	3,049/08	0,341
AREA VERDE -APM 33	1	2,979/89	0,333
AREA VERDE -APM 34	1	5,940/82	0,654
AREA VERDE -APM 35	1	2,298/21	0,279
AREA VERDE -APM 36 A APM 122	86	22,991/0,86	2,470
AREA VERDE -APM 126	1	1,449/27	0,162
AREA VERDE -APM 128	1	529/16	0,059
AREA VERDE -APM 124	1	3,988/55	0,436
AREA VERDE -APM 125	1	982/78	0,110
AREA VERDE -APM 127	1	1,378/35	0,154
AREA VERDE -APM 128	1	352/29	0,041
AREA VERDE -APM 129	1	664/15	0,050
AREA VERDE -APM 130	1	664/42	0,074
AREA VERDE -APM 131	1	689/77	0,077
AREA VERDE -APM 132	1	2,202/77	0,246
AREA VERDE -APM 133	1	1,933/46	0,223
SUB-TOTAL 2	125	157,733/5	17,538
EXCEDENTE FA VERDE INT/EXT		8,946/43	1,000
AREA RECREOSINAL -APM 11	1	10,015/84	1,120
AREA RECREOSINAL -APM 14	1	18,937/39	2,120
AREA RECREOSINAL -APM 15	1	8,325/64	0,931
AREA RECREOSINAL -APM 16	1	15,797/14	1,766
SUB-TOTAL 3		62,044/54	6,938
SISTEMA VIARIO		270,106/48	30,204
SUB-TOTAL 4		270,106/48	30,204
AREA URBANIZAVEL	28	894,227/36	100,000
PARQUE MUNICIPAL	1	18,518/68	2,070
ZONA DE PROTECCAO AMBIENTAL I		31,010/60	3,467
AREA TOTAL DO NOVEL		943,809/64	

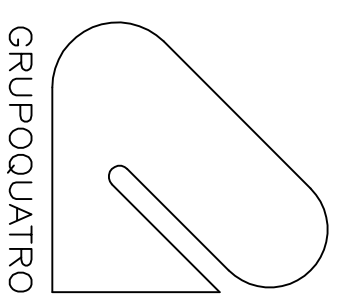

RESIDENCIAL GRANVILLE

FAZENDA SANTA RITA

CONFORME LEI MUNICIPAL N° 4526 DE 31/12/71 E ARTIGO 26
ITEM "X" DA LEI N° 7042 DE 27/12/91

ENDERECO
FAZENDA SANTA RITA - ENTRE OS SETORES RIO FORMOSOS
CELINA PARQUE E RESIDENCIAL ELDOADO - GOIANIA GOIAS

APPROVACAO

PROPRIETARIO

FUNDO DE INVERSTIMENTO IMOBILIARIO GRANVILLE

SECRETARIA MUNICIPAL DE PLANEJAMENTO
DIVISÃO DE CARTOGRAFIA

CONTEUDO

LIMITE DO FECHAMENTO
S=738.611,37 m2

A. IENKUNO 943.801,64 m2

BRANCHES

ESC.

ESCALA:1/5000

DATA

03/AGOSTO/98

ÚNICA

DES.

PLOTTER

LIMITE DO FECHAMENTO