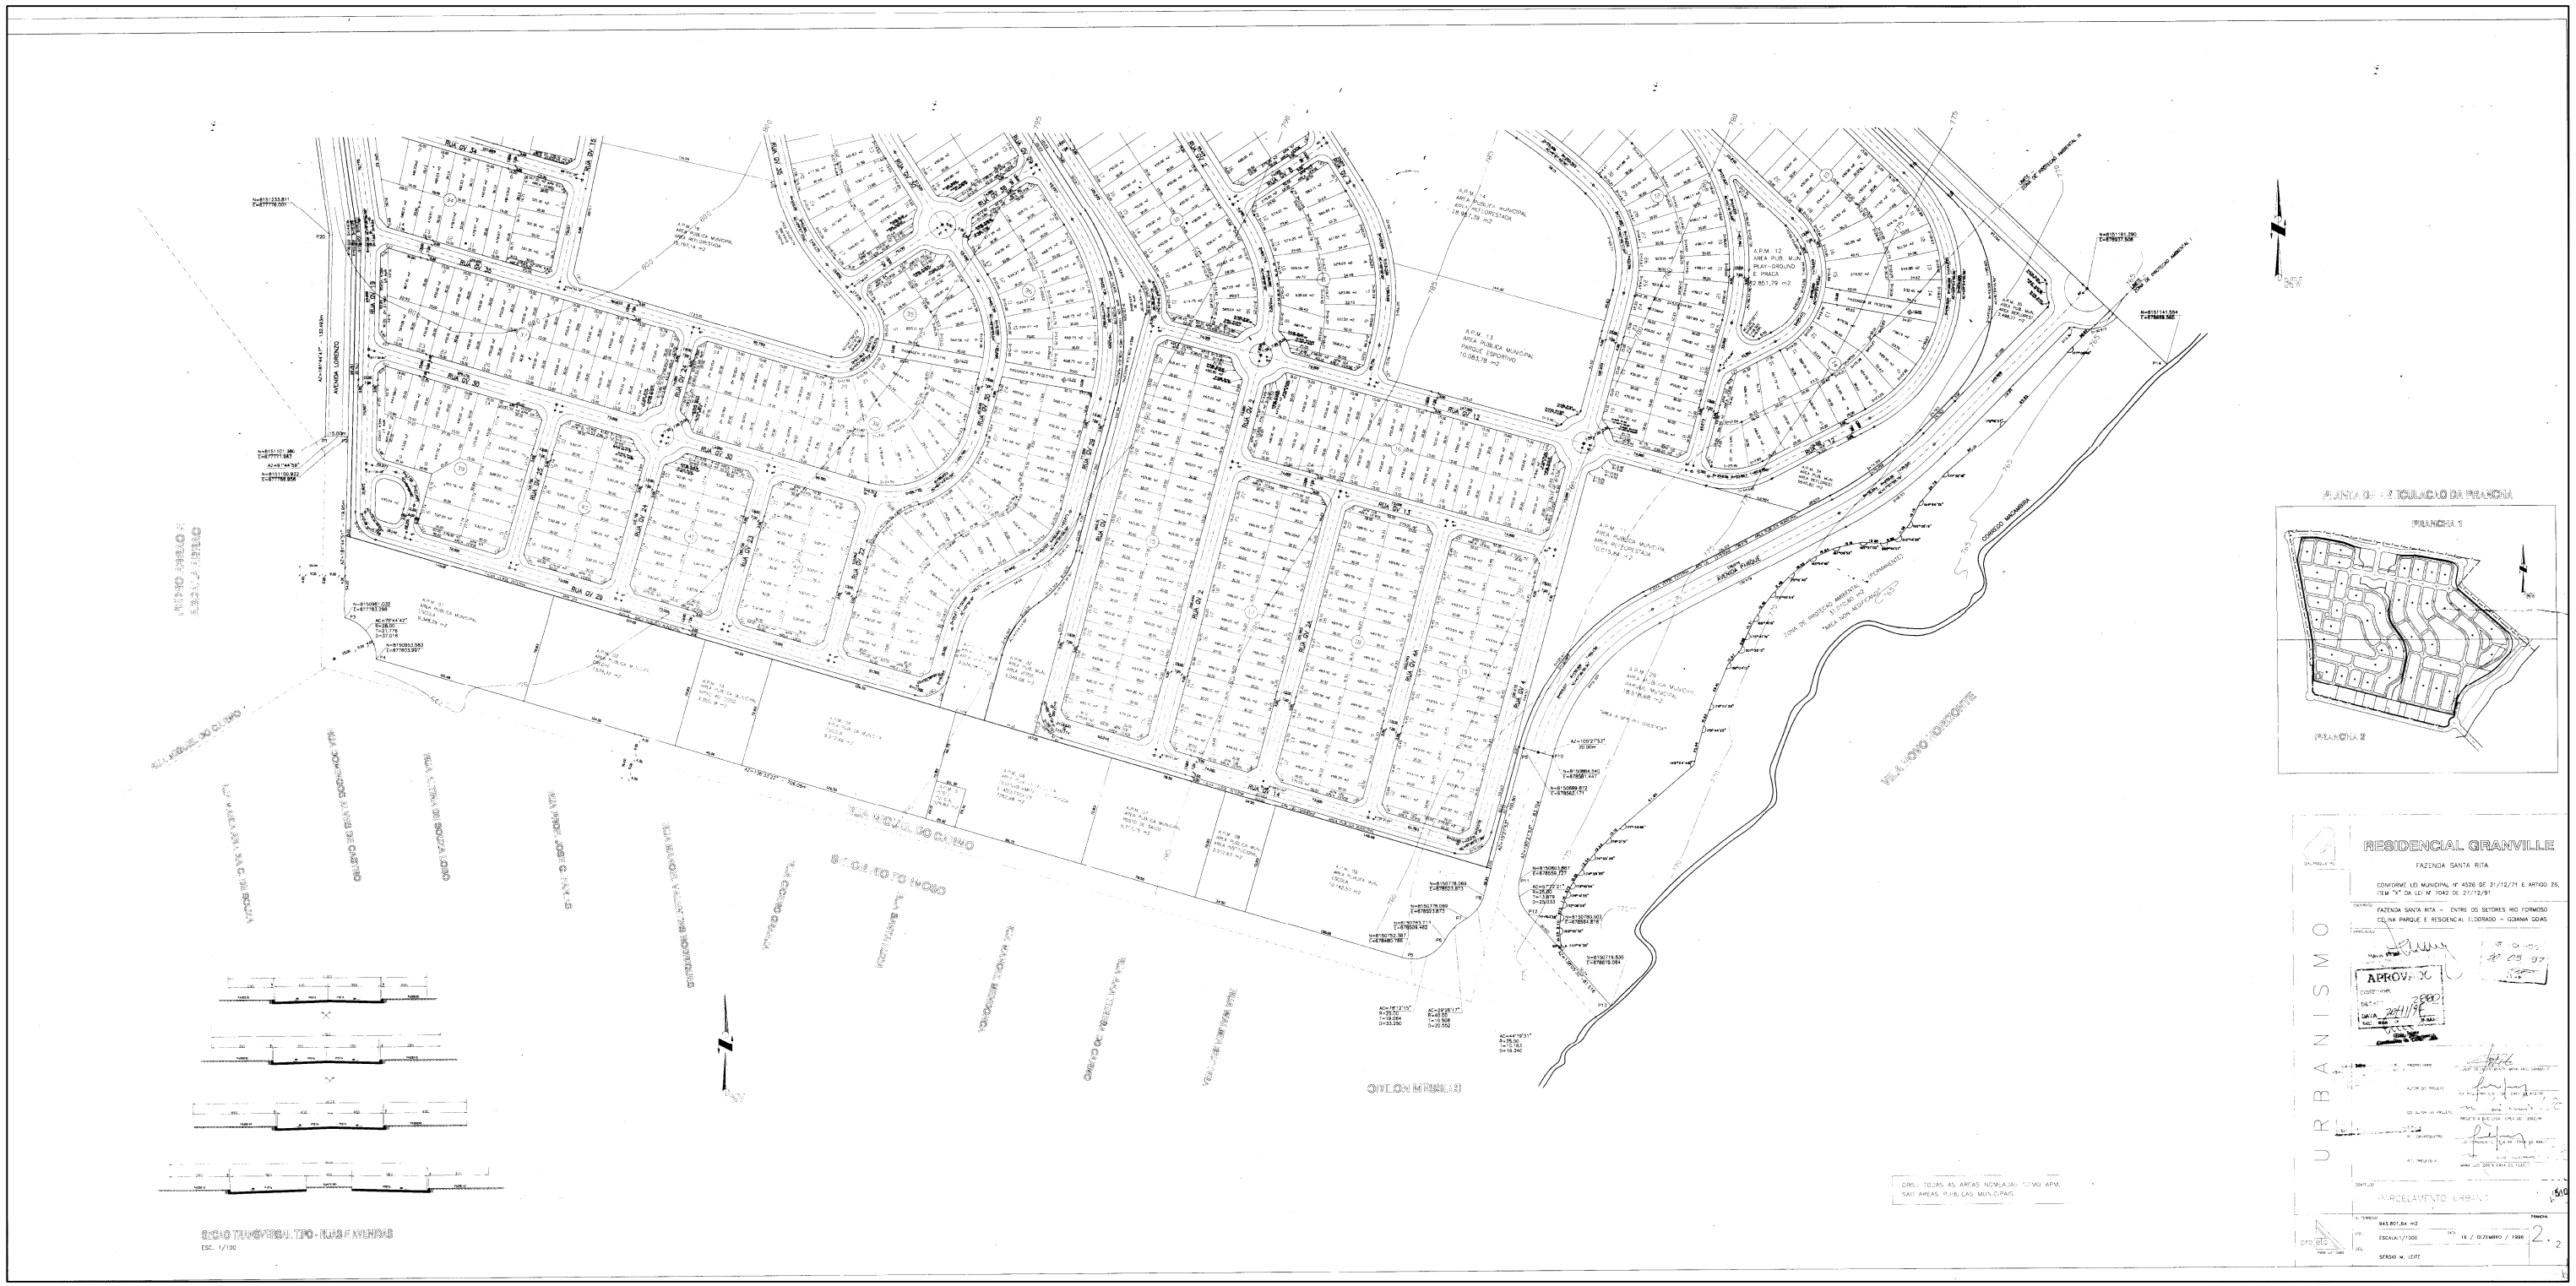
A.P.M. 12
AREA PUB. MUN.
PLAY - GRUPO E PRAÇA
12.851,79 m2
A.P.M. 13
AREA PUBLICA MUNICIPAL
PARQUE ESPORTIVO
10.083,78 m2
A.P.M. 14
AREA PUBLICA MUNICIPAL
AREA INTERESTADA
12.614,26 m2
A.P.M. 15
AREA PUBLICA MUNICIPAL
AREA INTERESTADA
10.573,96 m2
A.P.M. 29
AREA PUBLICA MUNICIPAL
AREA INTERESTADA
08.575,88 m2
ZONA DE PROTEÇÃO AMBIENTAL
ÁREAS NÃO EDIFICÁVEIS
ÁREA NÃO AEDIFICANDA
CORREGO MACAMBIRA
ANEL VIÁRIO
VIA LATERAL DO CURVO
VIA LATERAL DO CURVO
ORTLON MERILLIS
SEÇÃO TRANSVERSAL TIPO - RUAS E AVENIDAS
ESC. 1/100
ORIG.: TODAS AS AREAS NOMEADAS COMO APM,
SÃO AREAS PUBLICAS MUNICIPAIS.
ÁREA DE ARTICULAÇÃO DA PRANCHA
PRANCHA 1
PRANCHA 2
RESIDENCIAL GRANVILLE
FAZENDA SANTA RITA
CONFORME LEI MUNICIPAL Nº 4506 DE 31/12/71 E ARTIGO 26, ITEM "A" DA LEI Nº 7042 DE 27/12/91
FAZENDA SANTA RITA - ENTRE OS SETORES RIO FORMOSO COLINA PARQUE E RESIDENCIAL ELDORADO - GOIANIA GOIAS
APROVADO
PARCELAMENTO URBANO
945.801,64 m2
ESCALA: 1/1000
16 / DEZEMBRO / 1996
SERGIO M. LEITE
2 - 2