


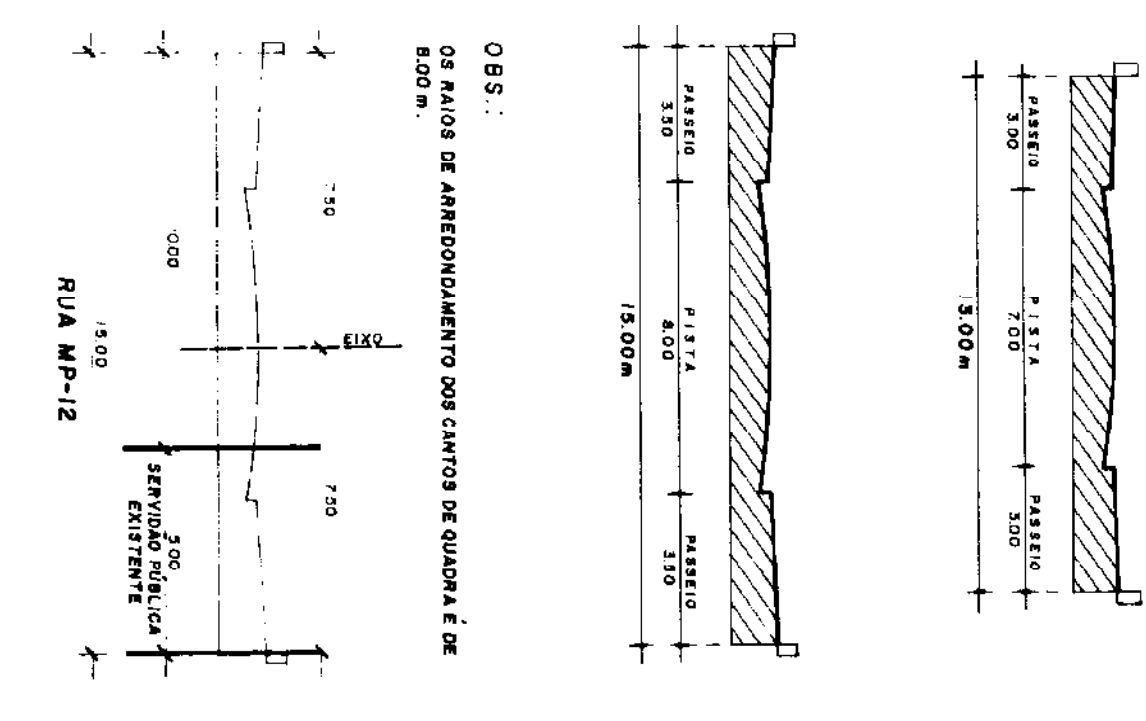



MUNICIPIO DE SENADOR CANEDO

GABARITO DAS VIAS
ESCALA = 1:200



QUADRO DEMONSTRATIVO DE ÁREAS


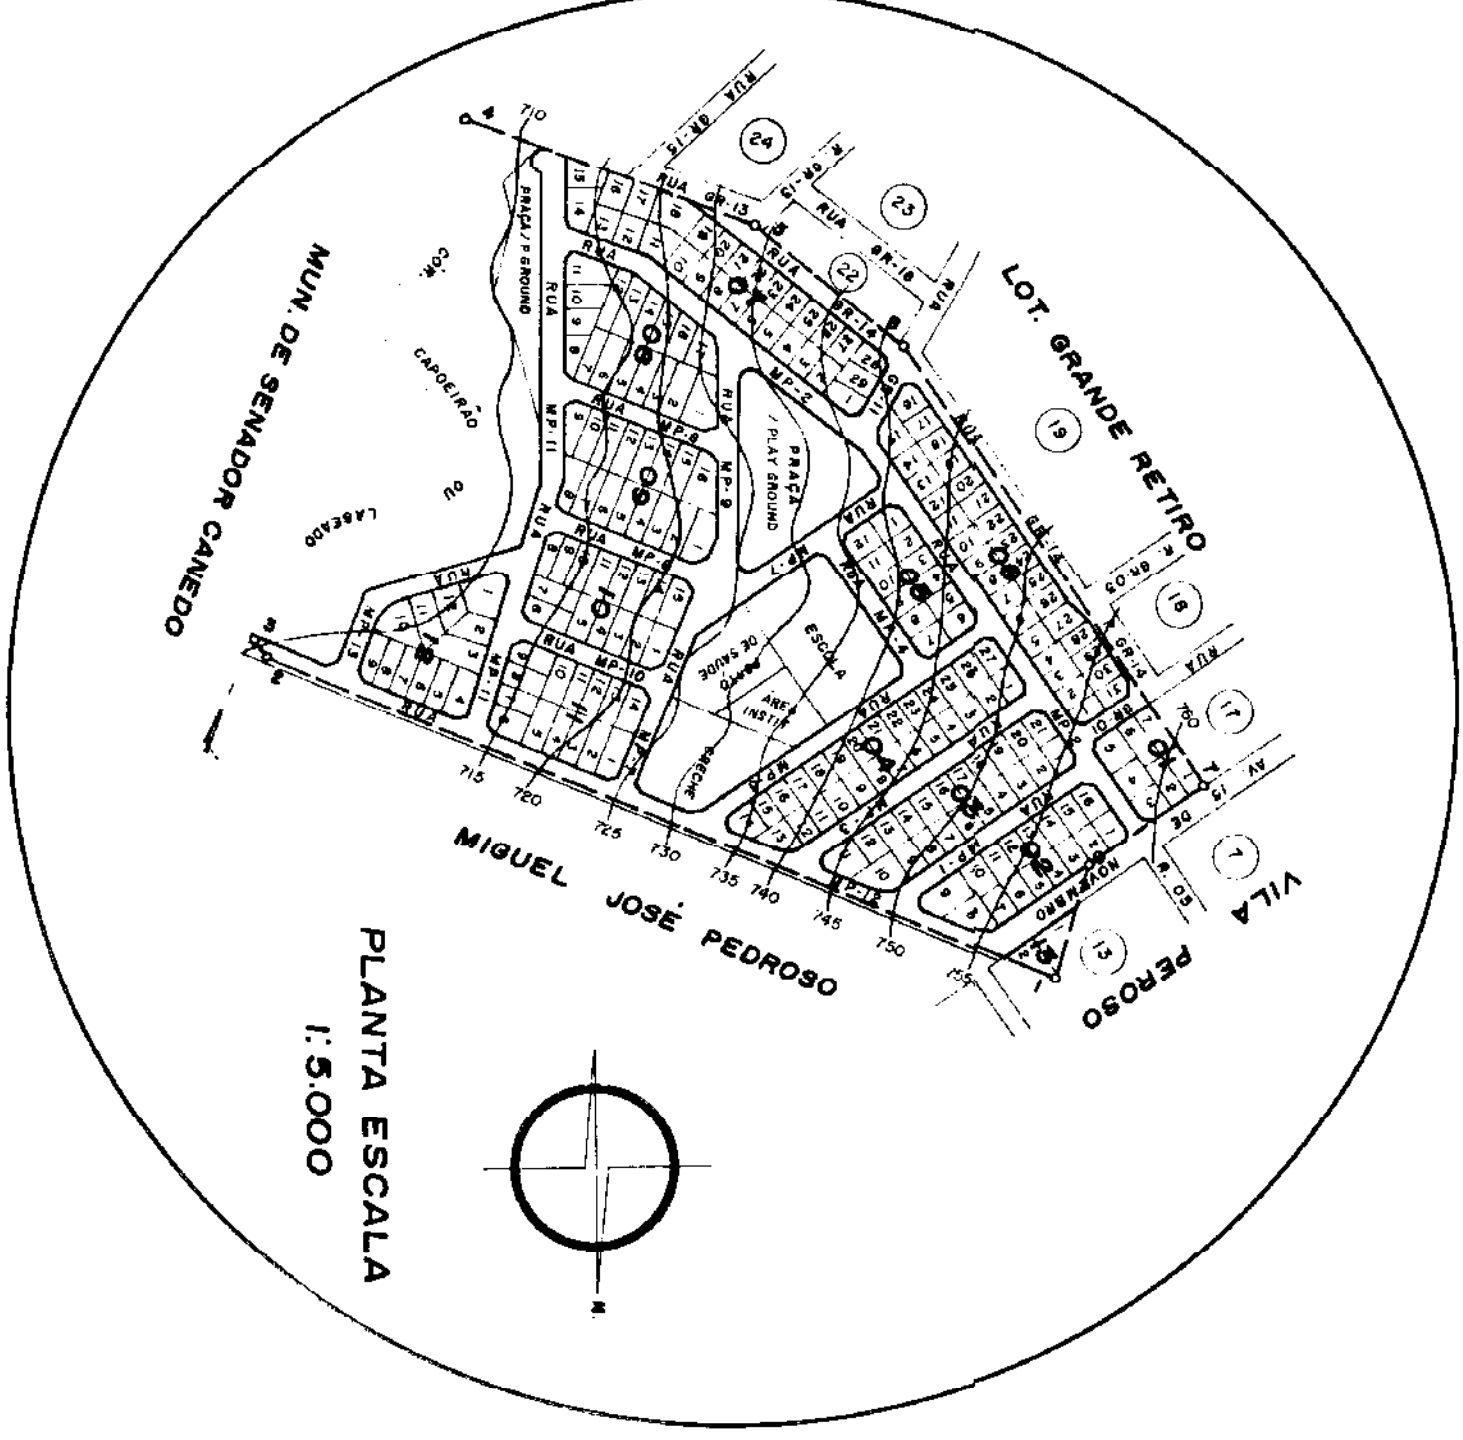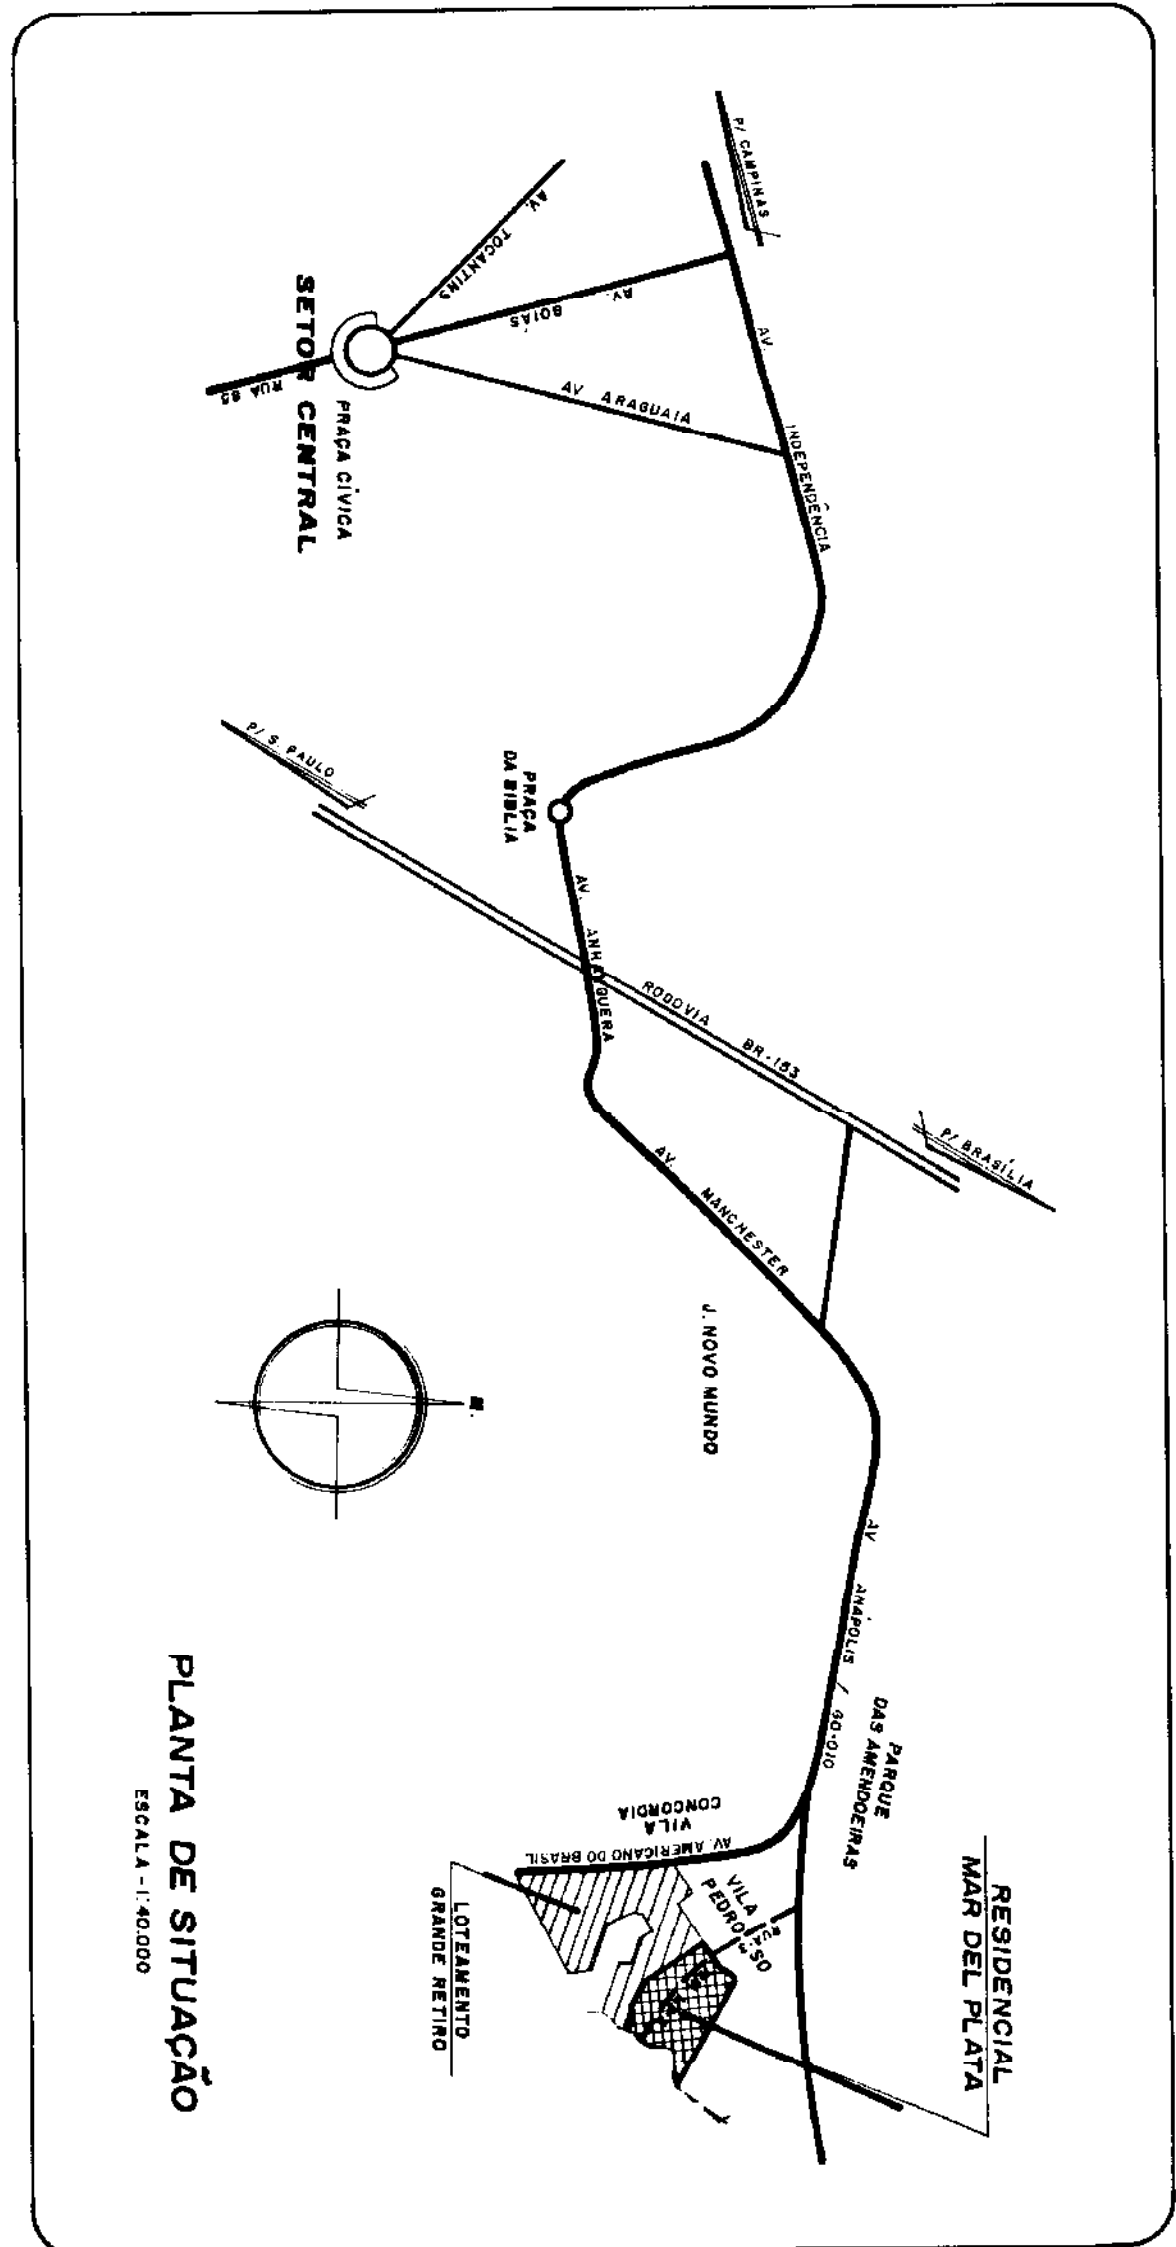

RESIDENCIAL MAR DEL PLATA


APROVADO

CONFORME

DECRETO N.º 531

DATA 18/03/2010

DE ACORDO

PLAN