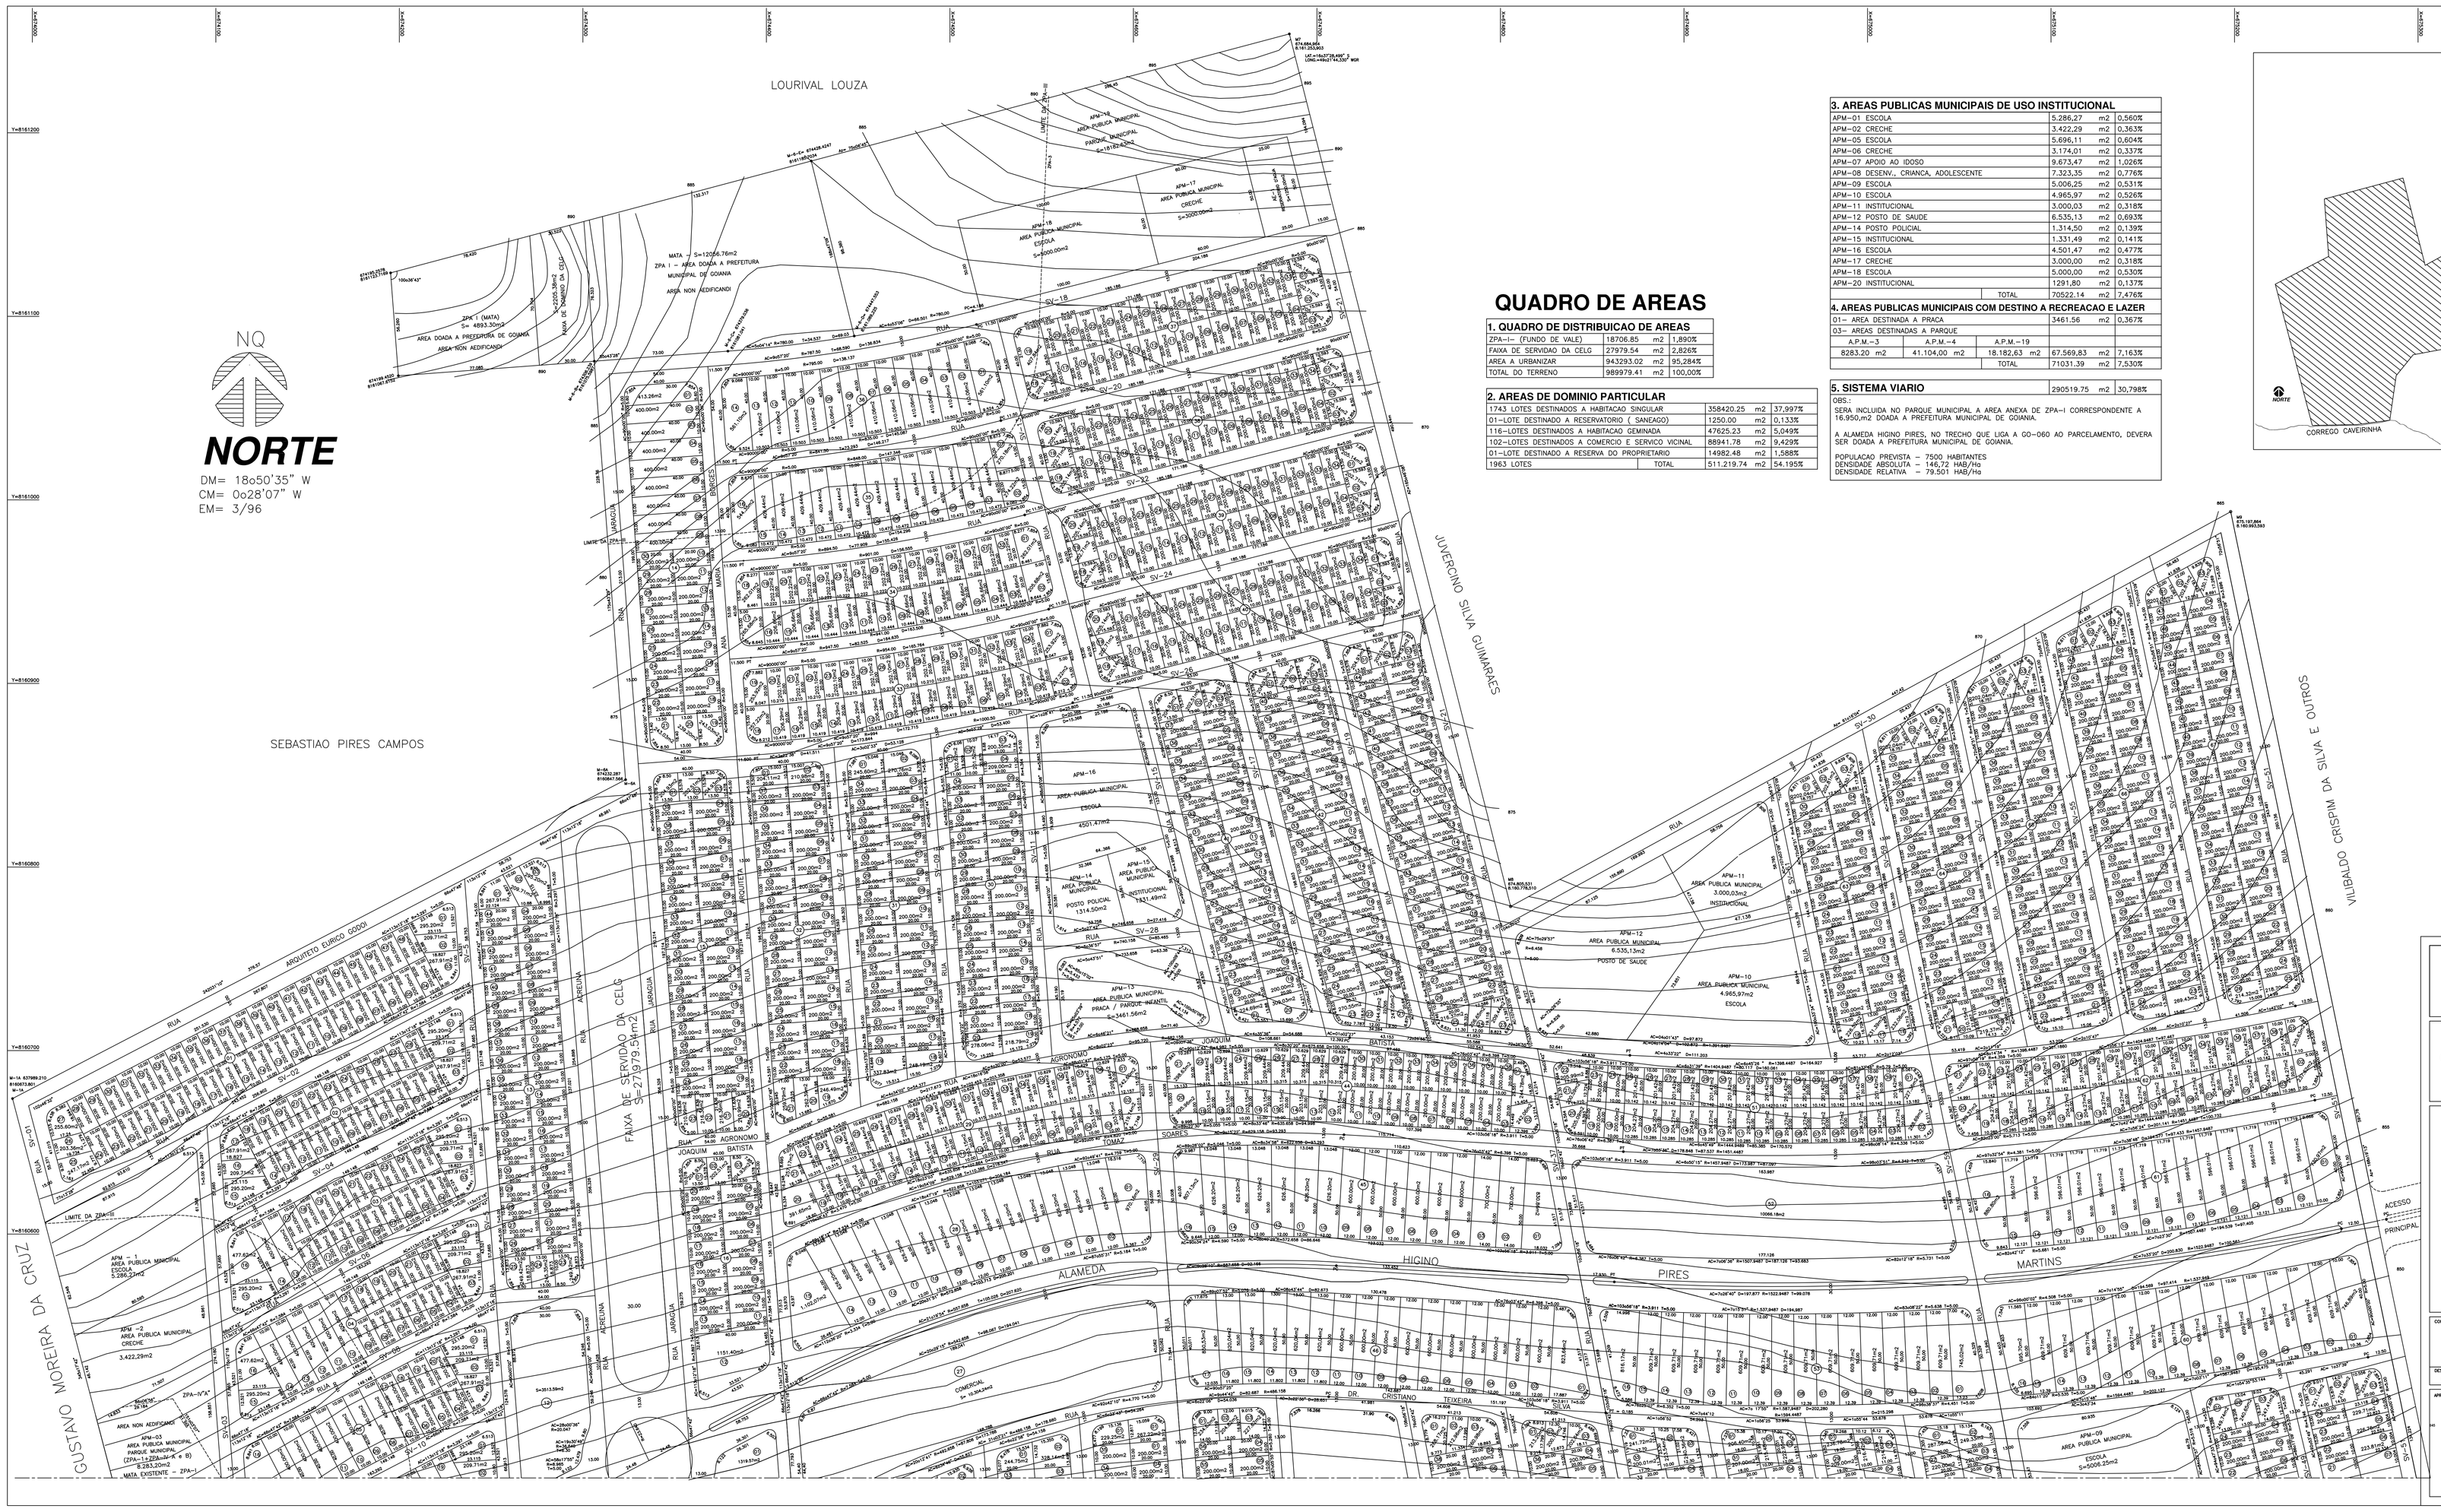

QUADRO DE AREAS

1. QUADRO DE DISTRIBUICAO DE AREAS			
ZPA-I- (FUNDO DE VALE)	18706.85	m2	1,890%
FAIXA DE SERVIDAO DA CELG	27979.54	m2	2,826%
AREA A URBANIZAR	943293.02	m2	95,284%
TOTAL DO TERRENO	989979.41	m2	100,00%

2. AREAS DE DOMINIO PARTICULAR			
1743 LOTES DESTINADOS A HABITACAO SINGULAR	358420.25	m2	37,997%
01-LOTE DESTINADO A RESERVATORIO (SANEAGO)	1250.00	m2	0,133%
116-LOTES DESTINADOS A HABITACAO GEMINADA	47625.23	m2	5,049%
102-LOTES DESTINADOS A COMERCIO E SERVICO VICINAL	88941.78	m2	9,429%
01-LOTE DESTINADO A RESERVA DO PROPRIETARIO	14982.46	m2	1,588%
1963 LOTES TOTAL	511.219.74	m2	54.195%

3. AREAS PUBLICAS MUNICIPAIS DE USO INSTITUCIONAL			
APM-01 ESCOLA	5.286,27	m2	0,560%
APM-02 CRECHE	3.422,29	m2	0,363%
APM-05 ESCOLA	5.696,11	m2	0,604%
APM-06 CRECHE	3.174,01	m2	0,337%
APM-07 APOIO AO IDOSO	9.673,47	m2	1,026%
APM-08 DESENV., CRIANCA, ADOLESCENTE	7.323,35	m2	0,776%
APM-09 ESCOLA	5.006,25	m2	0,531%
APM-10 ESCOLA	4.965,97	m2	0,526%
APM-11 INSTITUCIONAL	3.000,03	m2	0,318%
APM-12 POSTO DE SAUDE	6.535,13	m2	0,693%
APM-14 POSTO POLICIAL	1.314,50	m2	0,139%
APM-15 INSTITUCIONAL	1.331,49	m2	0,141%
APM-16 ESCOLA	4.501,47	m2	0,477%
APM-17 CRECHE	3.000,00	m2	0,318%
APM-18 ESCOLA	5.000,00	m2	0,530%
APM-20 INSTITUCIONAL	1291,80	m2	0,137%
TOTAL	70522.14	m2	7,476%

4. AREAS PUBLICAS MUNICIPAIS COM DESTINO A RECREACAO E LAZER					
01- AREA DESTINADA A PRACA			3461.56	m2	0,367%
03- AREAS DESTINADAS A PARQUE					
A.P.M.-3	A.P.M.-4	A.P.M.-19			
8283.20 m2	41.104,00 m2	18.182,63 m2	67.569,83	m2	7,163%
		TOTAL	71031.39	m2	7,530%

5. SISTEMA VIARIO			
	290519.75	m2	30,798%

OBS.:
SERA INCLUIDA NO PARQUE MUNICIPAL A AREA ANEXA DE ZPA-I CORRESPONDENTE A 16.950,m2 DOADA A PREFEITURA MUNICIPAL DE GOIANIA.

A ALAMEDA HIGINO PIRES, NO TRECHO QUE LIGA A GO-060 AO PARCELAMENTO, DEVERA SER DOADA A PREFEITURA MUNICIPAL DE GOIANIA.

POPULACAO PREVISTA - 7500 HABITANTES
DENSIDADE ABSOLUTA - 146,72 HAB/Hs
DENSIDADE RELATIVA - 79.501 HAB/Hs

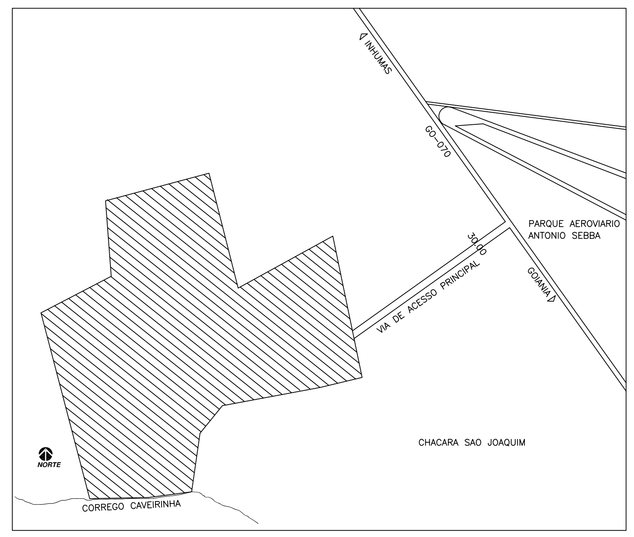

PLANTA DE SITUACAO
esc.:1:10000

ARQUITETURA RESIDENCIAL UNIFAMILIAR

HABITAÇÃO UNIFAMILIAR
CONJUNTO HABITACIONAL DE NATUREZA SOCIAL
SOLAR VILLE

ENDEREÇO: GO-070 Km 4 GOIANIA - GOIAS

PROPRIETARIO
CONSTRUTORA CANADA E OUTROS

AUTOR DO PROJETO
ARQTO. RENATO DE MELO ROCHA CREA-GO 4021/D

AUTOR DO PROJETO
ARQTA. LUCIA DE FATIMA SOARES ESCOREL CREA-PE 8643/D

AUTOR DO PROJETO
ARQTA. ADRIANA TEIXEIRA DI REIS CREA-GO 6884/D

AUTOR DO PROJETO
ARQTA. ISABELLA LACERDA RORIZ CREA-GO 6740/D

AUTOR DO PROJETO
ARQTA. ALBERTO ESGUERRA CREA - GO 651/D

E.T.
ENGo. CIVIL - SEBASTIAO PIRES CAMPOS CREA-GO 539/D

E.T.
ENGo. CIVIL - ALVANTINO ALVES RIBEIRO JUNIOR CREA-GO - 3800/D

E.T.
ENGo. CIVIL PATRICIA DE OLIVEIRA BATISTA MORBECK CREA 7291/D

CONTEUDO				PRANCHA
PLANTA DE SITUACAO				1/29
DESENHO	DATA	ESCALA	A. DO TERRENO	
PLOTTER	MAIO/96	1:1000	989979.41m2	

APROVADO