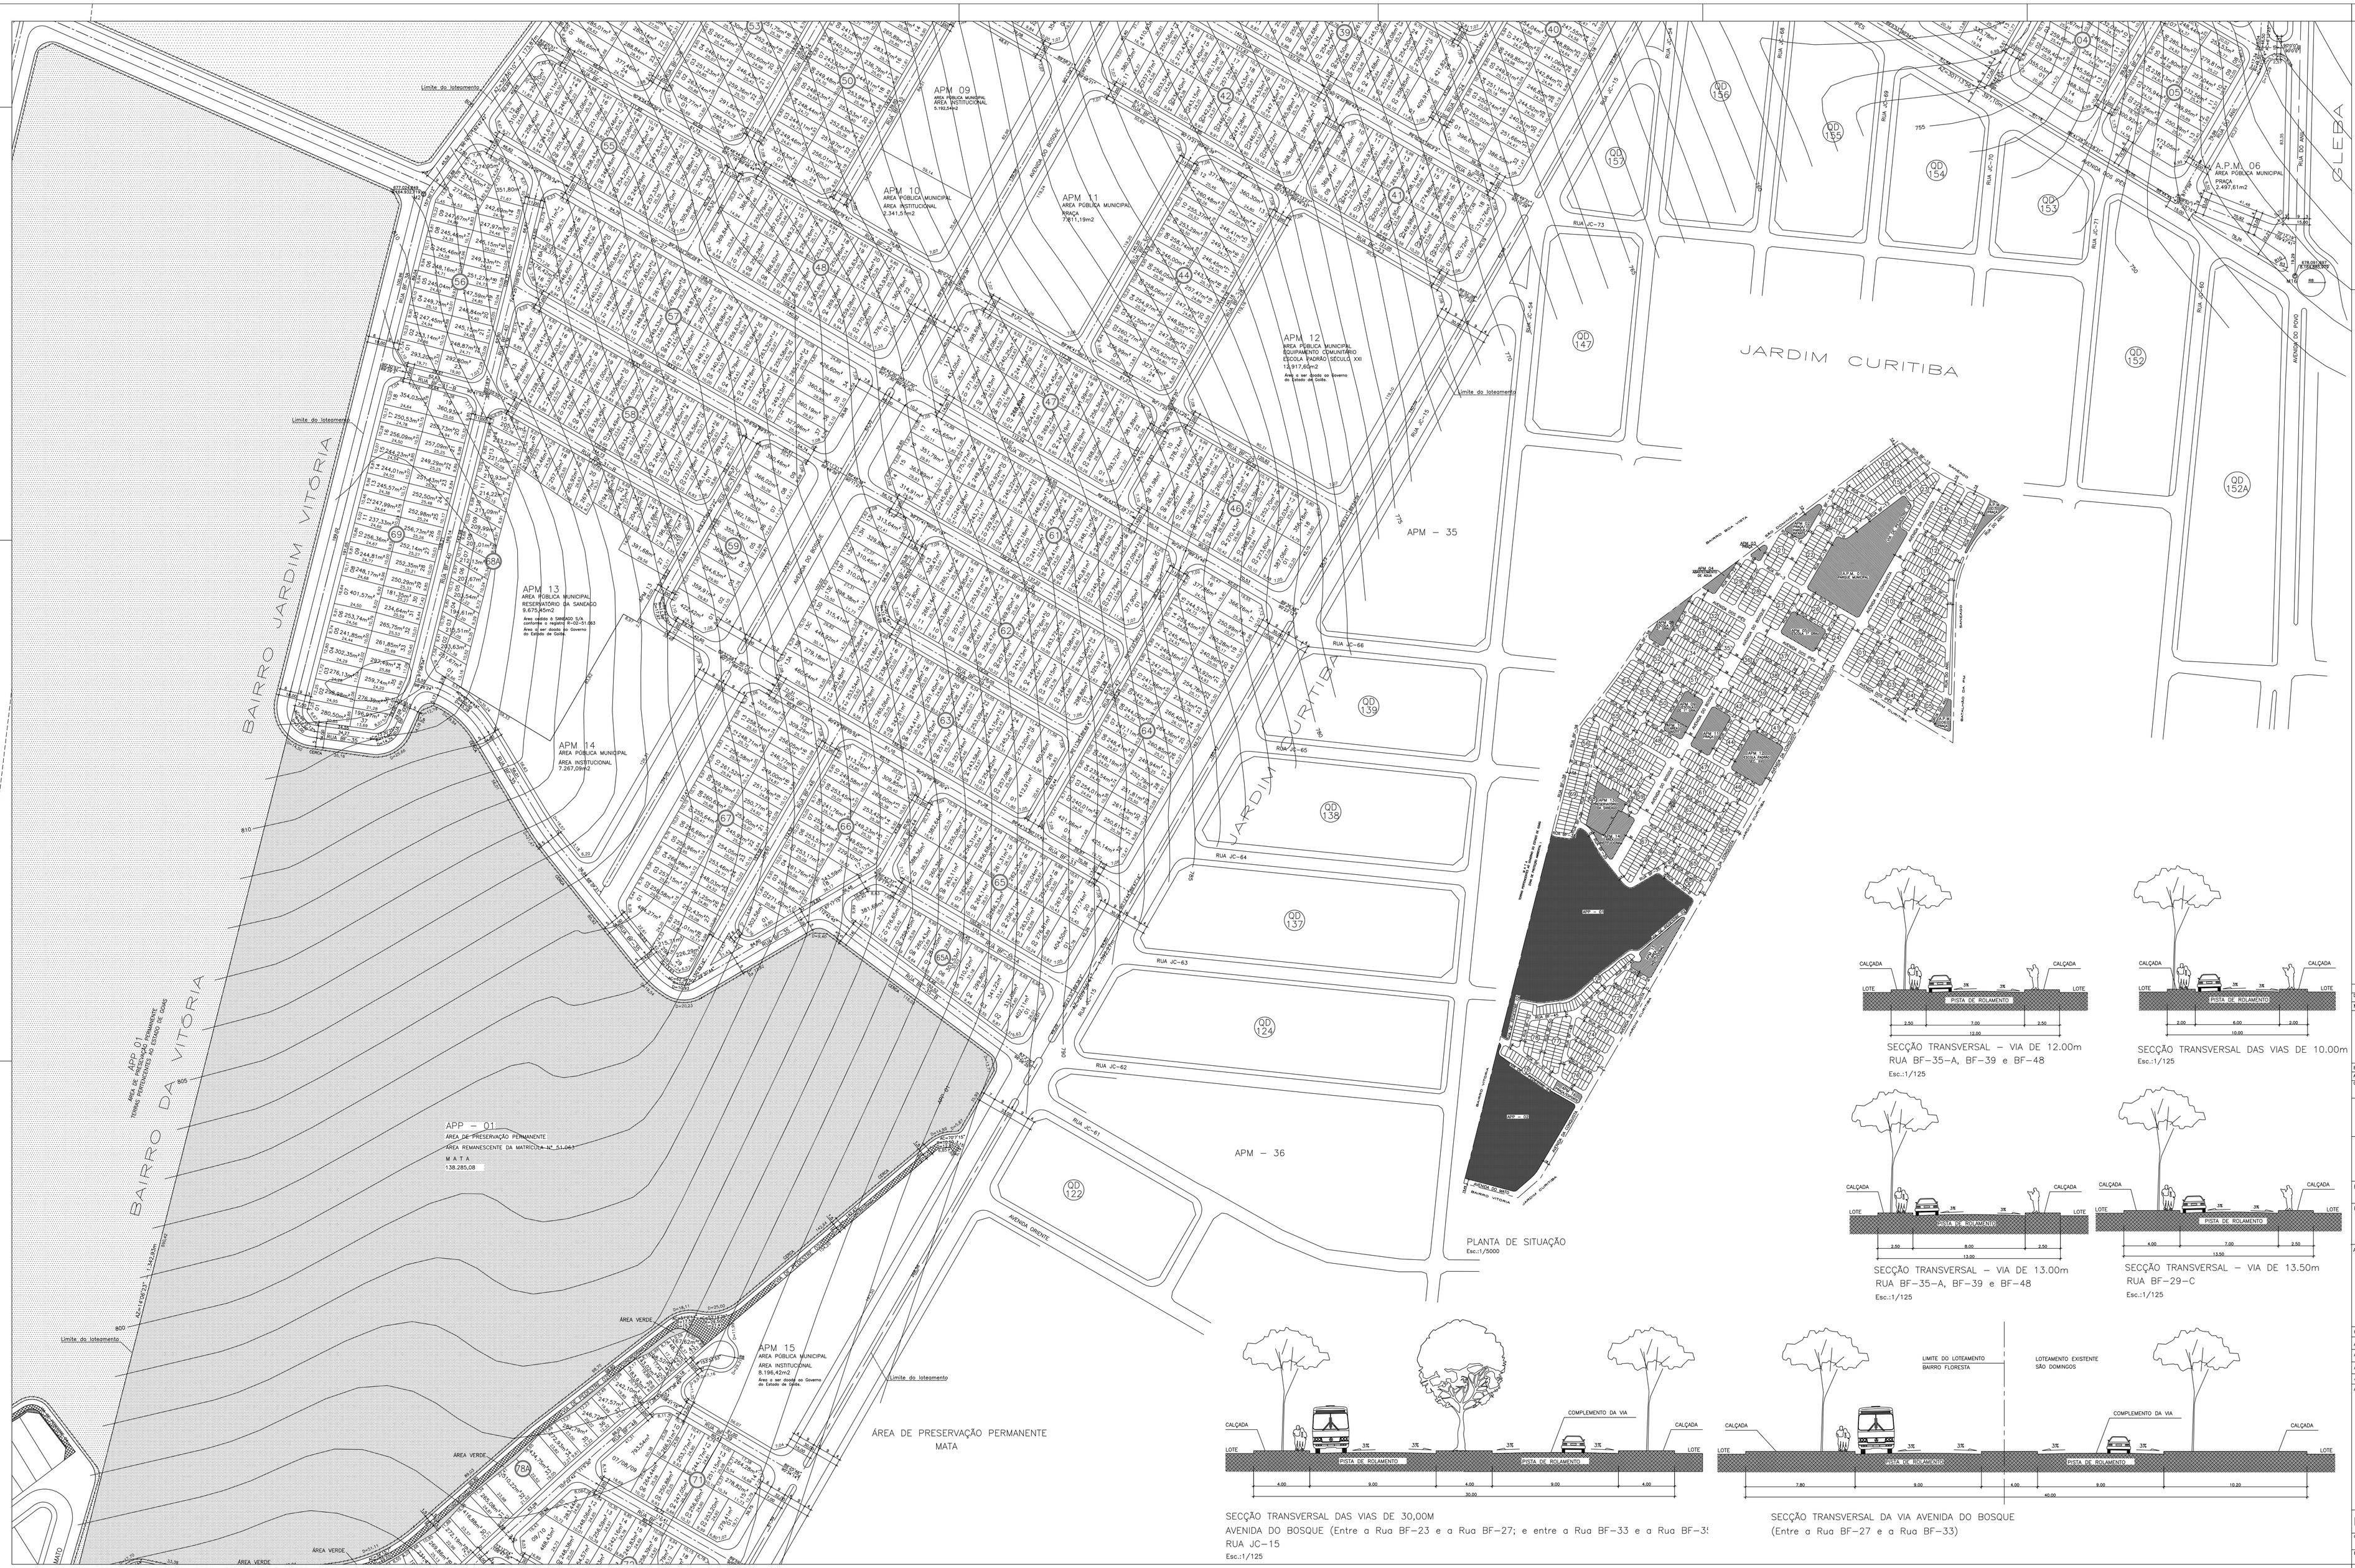
BAIRRO JARDIM VITÓRIA
BAIRRO DA VITÓRIA
JARDIM CURITIBA
APM 09
AREA PUBLICA MUNICIPAL
AREA INSTITUCIONAL
5.162,84m2
APM 10
AREA PUBLICA MUNICIPAL
AREA INSTITUCIONAL
2.341,21m2
APM 11
AREA PUBLICA MUNICIPAL
PRAÇA
7.811,19m2
APM 12
AREA PUBLICA MUNICIPAL
EQUIPAMENTO COMUNITÁRIO
ESCOLA PADRÃO SÉCULO XXI
12.917,60m2
Área a ser doada ao Governo do Estado de Goiás
APM 13
AREA PUBLICA MUNICIPAL
RESERVATÓRIO DA SANEAGO
9.675,40m2
Área cedida à SANEAGO S/A
Área a ser doada ao Governo do Estado de Goiás
APM 14
AREA PUBLICA MUNICIPAL
AREA INSTITUCIONAL
7.267,09m2
APM 15
AREA PUBLICA MUNICIPAL
AREA INSTITUCIONAL
8.196,42m2
Área a ser doada ao Governo do Estado de Goiás
APM – 35
APM – 36
A.P.M. 06
AREA PUBLICA MUNICIPAL
PRAÇA
2.497,61m2
APP – 01
AREA DE PRESERVAÇÃO PERMANENTE
AREA REMANESCENTE DA MATRICULA Nº 51.065
M A T A
138.285,08
ÁREA DE PRESERVAÇÃO PERMANENTE
MATA
ÁREA VERDE
Limite do loteamento
RUA JC-15
RUA JC-64
RUA JC-63
RUA JC-62
RUA JC-61
RUA JC-66
RUA JC-60
RUA JC-73
RUA JC-74
RUA JC-75
AVENIDA DO BOSQUE
RUA BF-23
