
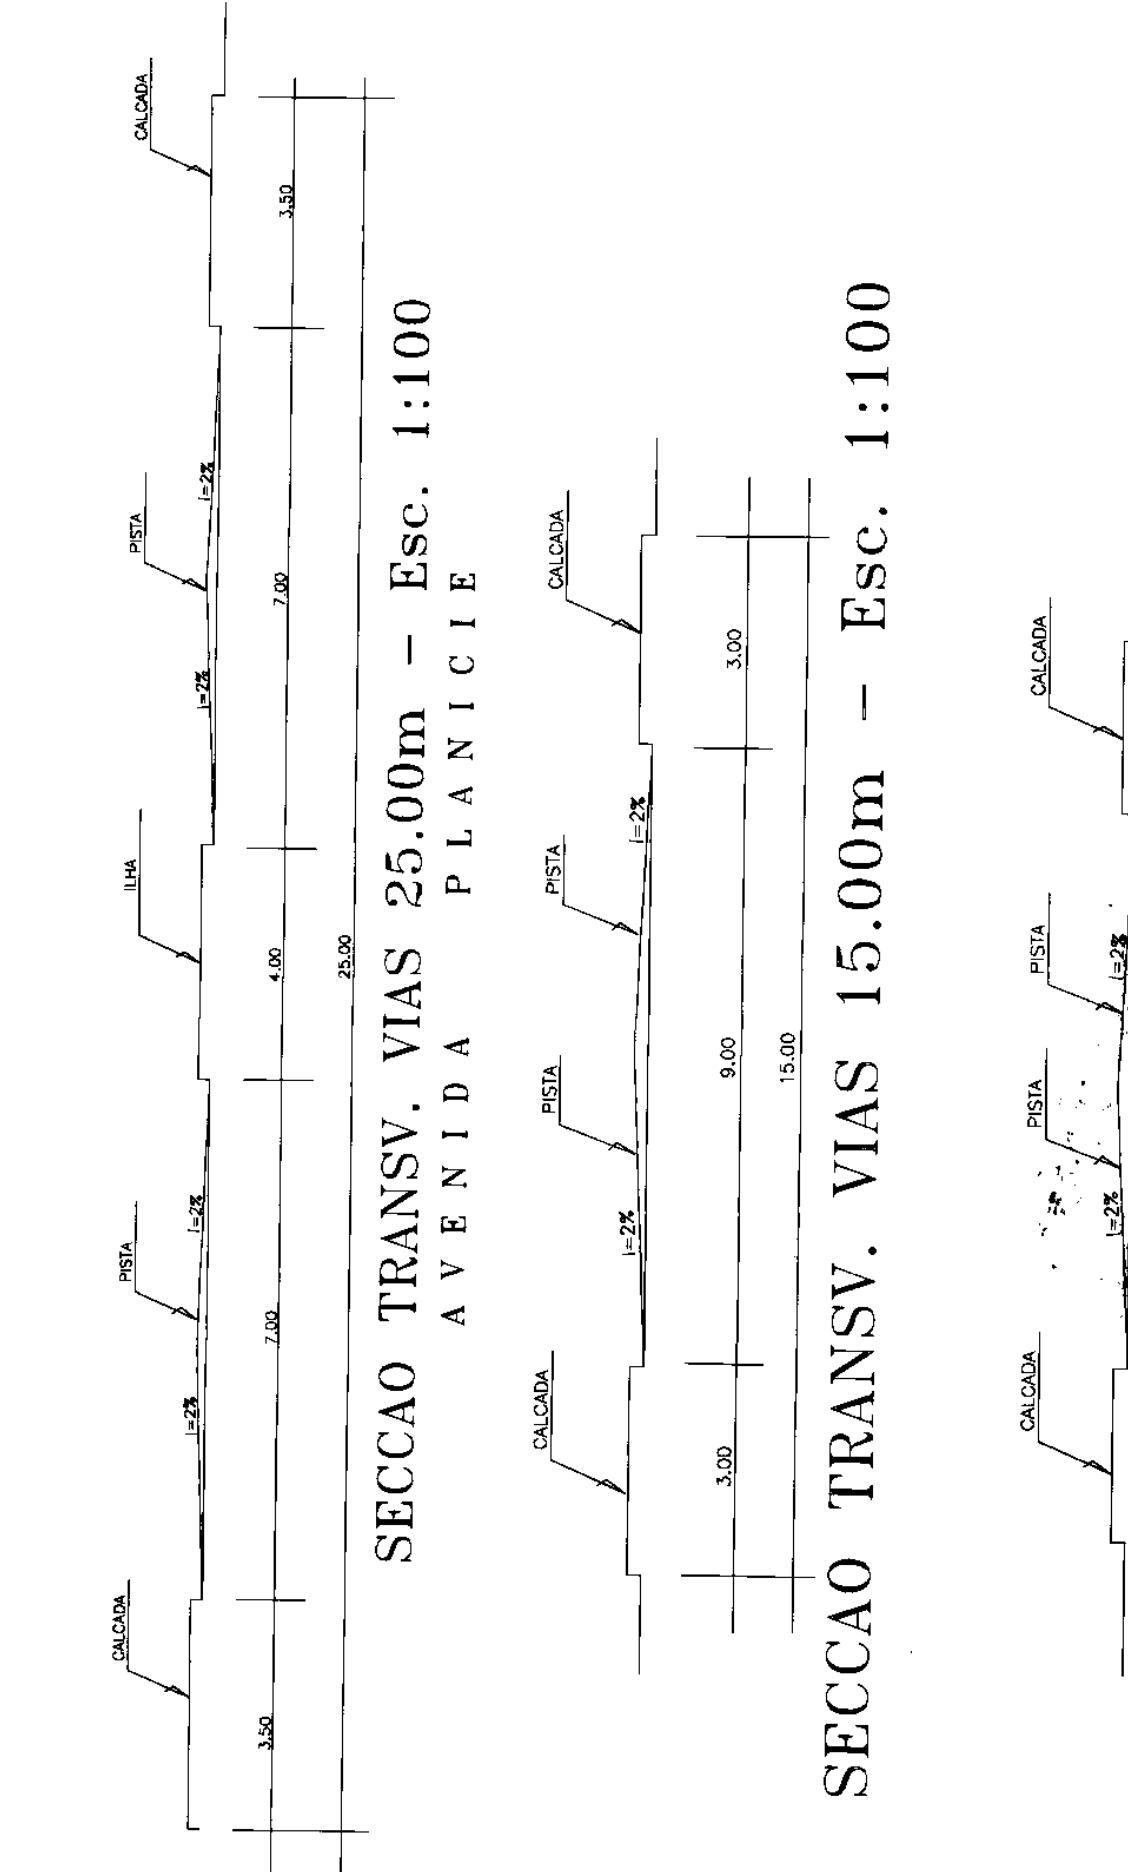


[illegible]

| ÁREAS PÚBLICAS MUNICIPAIS<br>DESTINADAS AO LAZER, A RECREAÇÃO E INSTITUÇÕES |                          |            |
|-----------------------------------------------------------------------------|--------------------------|------------|
| DESCRIÇÃO DA<br>ÁREA                                                        | ÁREAS                    | PERCENTUAL |
| ÁREA DE ESPORTE                                                             | 7.418,17 m <sup>2</sup>  | 4,41%      |
| ÁREA DE Lazer                                                               | 3.006,16 m <sup>2</sup>  | 1,73%      |
| ÁREAS PRAÇA                                                                 |                          | 0,21%      |
| TOTAL DE ÁREAS VERDES                                                       | 10.424,33 m <sup>2</sup> | 5,91%      |
| ÁREAS DE EDUCAÇÃO                                                           | 4.148,00 m <sup>2</sup>  | 2,33%      |
| ÁREAS DE SAÚDE                                                              | 3.127,33 m <sup>2</sup>  | 1,80%      |
| ÁREAS DE ESPORTE                                                            | 5.000,15 m <sup>2</sup>  | 2,86%      |
| ÁREAS DE Lazer                                                              | 3.092,16 m <sup>2</sup>  | 1,84%      |
| TOTAL DE ÁREAS INSTITUCIONAIS                                               | 15.479,19 m <sup>2</sup> | 9,22%      |
| TOTAL DE ÁREAS PÚBLICAS                                                     | 25.903,59 m <sup>2</sup> | 15,43%     |

| SISTEMA VIÁRIO                   |                          |            |
|----------------------------------|--------------------------|------------|
| DESCRIÇÃO DA<br>ÁREA             | ÁREAS                    | PERCENTUAL |

|   |  |                                                                                                 |  |
|---|--|-------------------------------------------------------------------------------------------------|--|

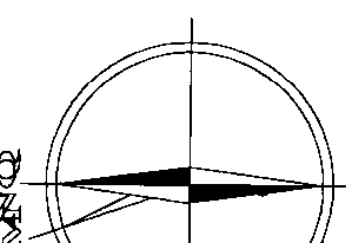