





SECAO DAS VIAS

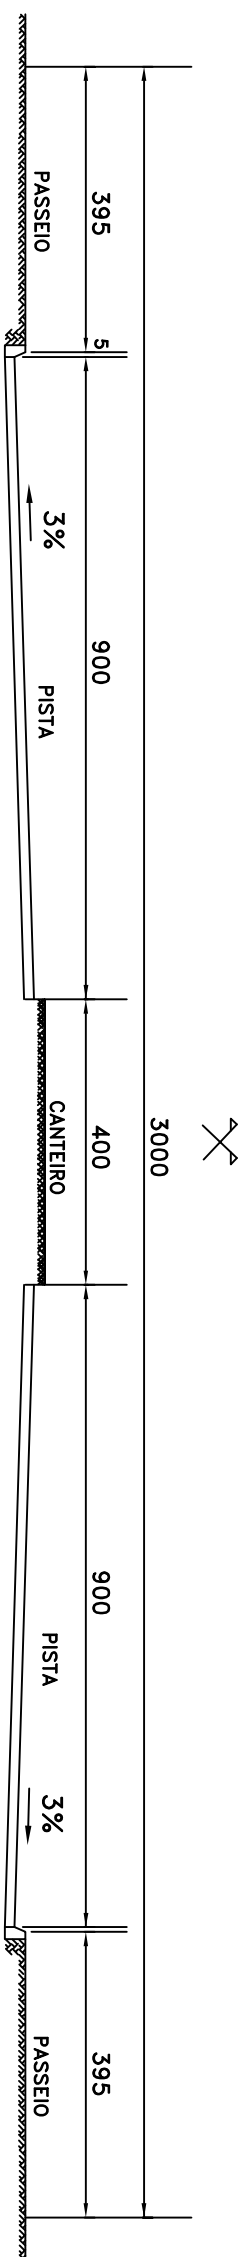

SECAO TRANSVERSAL TIPO - AVENIDAS
ESC. 1/200

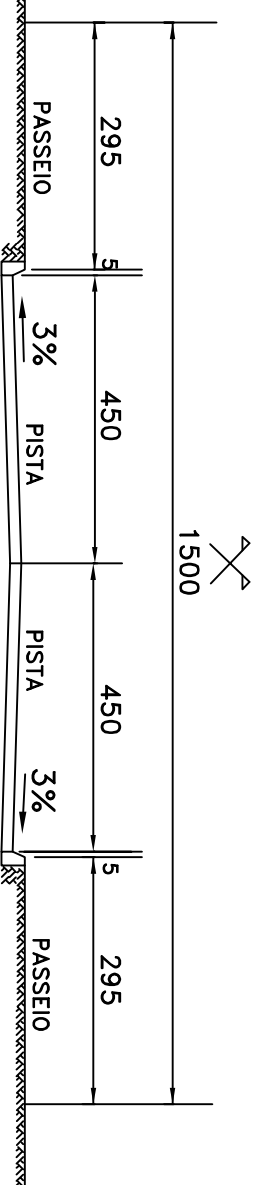

SECAO TRANSVERSAL TIPO - DISTRIBUIÇÃO
ESC. 1/200

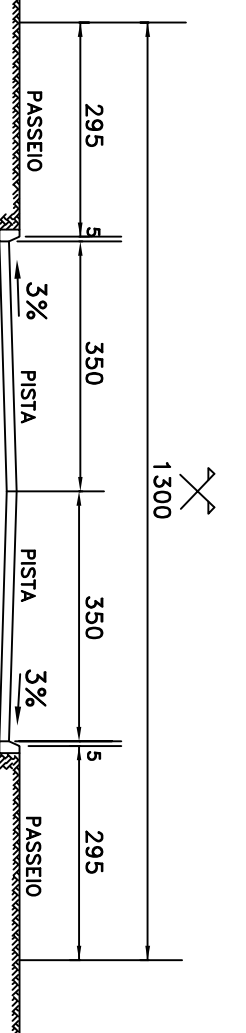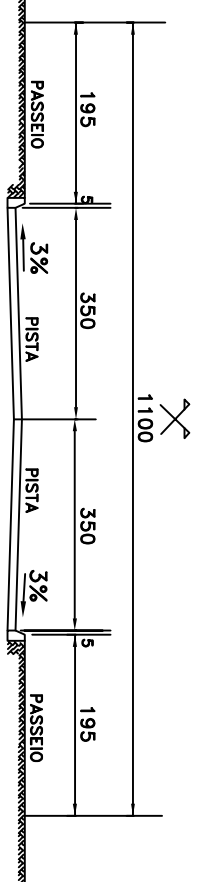SECAO TRANSVERSAL TIPO – LIGACOES
ESC. 1/200SECAO TRANSVERSAL TIPO – ACESSO LOCAL
ESC. 1/200

QUADRO DE DESCRIMINACAO			
1.266	AREA TOTAL	42.121,70 m ²	54,93%
	QUANTIDADE DE LOTES	1.266 LOTES	-
	POPULACAO PROPOSTA	4.811 HABITANTES	-
	DENSIDADE ABSOLUTA	82,13 HAB/Ha	-
	DENSIDADE RELATIVA	114,19 HAB/Ha	-
DADOS HORIZONTAIS E VERTICAIS			

ÁREAS PÚBLICAS MUNICIPAIS
DESTINADAS AO LAZER, A RECREAÇÃO E INSTITUCIONAIS

[illegible]

SISTEMA VIARIO

TOTAL DE AREAS PUBLICAS	116.160,35 m2	15,000%
-------------------------	---------------	---------


ÁREAS A REFLORESTAR

DESCRIMINACAO	AREAS	PERCENTAGEM
AREA "A"	38.466,75 m ²	---
AREA "B"	30.722,97 m ²	---
TOTAL	69.189,72 m ²	---

MATA EXISTENTE EM 1979

OBSERVAÇÃO:
A APMT COM ÁREA DE 1.500,00 m², SE COMPLEMENTA COM A APMT-01 DO PARCELAMENTO RESIDENCIAL CANADÁ COM ÁREA DE 1.500,00 m², PERFAZENDO UM TOTAL DE 3.000,00 m².

OBSERVANDO:
A COMPLEMENTAÇÃO DA AVENIDA DOS BURRIS SERÁ FEITA POR DOAÇÃO.

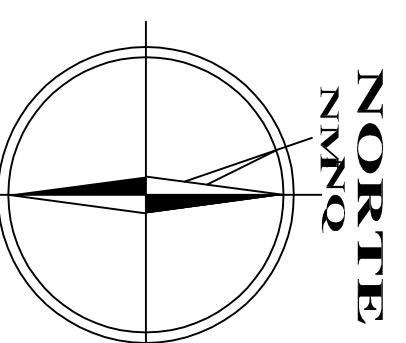


RESIDENCIAL VEREDA DOS BURRITOS
PARTE INTEGRANTE DA FAZENDA SANTA RITA

DECRETO Nº 1568/95 E 2 290/95
ZONA ESPECIAL DE INTERESSE SOCIAL - ZEIS

DECRETO Nº 1569/95 E 2.290/95

DECRETO N° 1569/95 E. 2. 290/95

DECRETO N° 1569/95 E. 2. 290/95

PROPRIETARIO

JACINTO ALVES DE ABREU JUNIOR E OUTROS

EMPREENDIMENTO:


DESCRIMINACIÃO	AGRAVOS
----------------	---------

AREA DO TERRENO	774.400,00 m ²
-----------------	---------------------------

E A PARCELA
FOLHA:


MARIA LUCI DA COSTA

9/2001 08/2001





[illegible]