
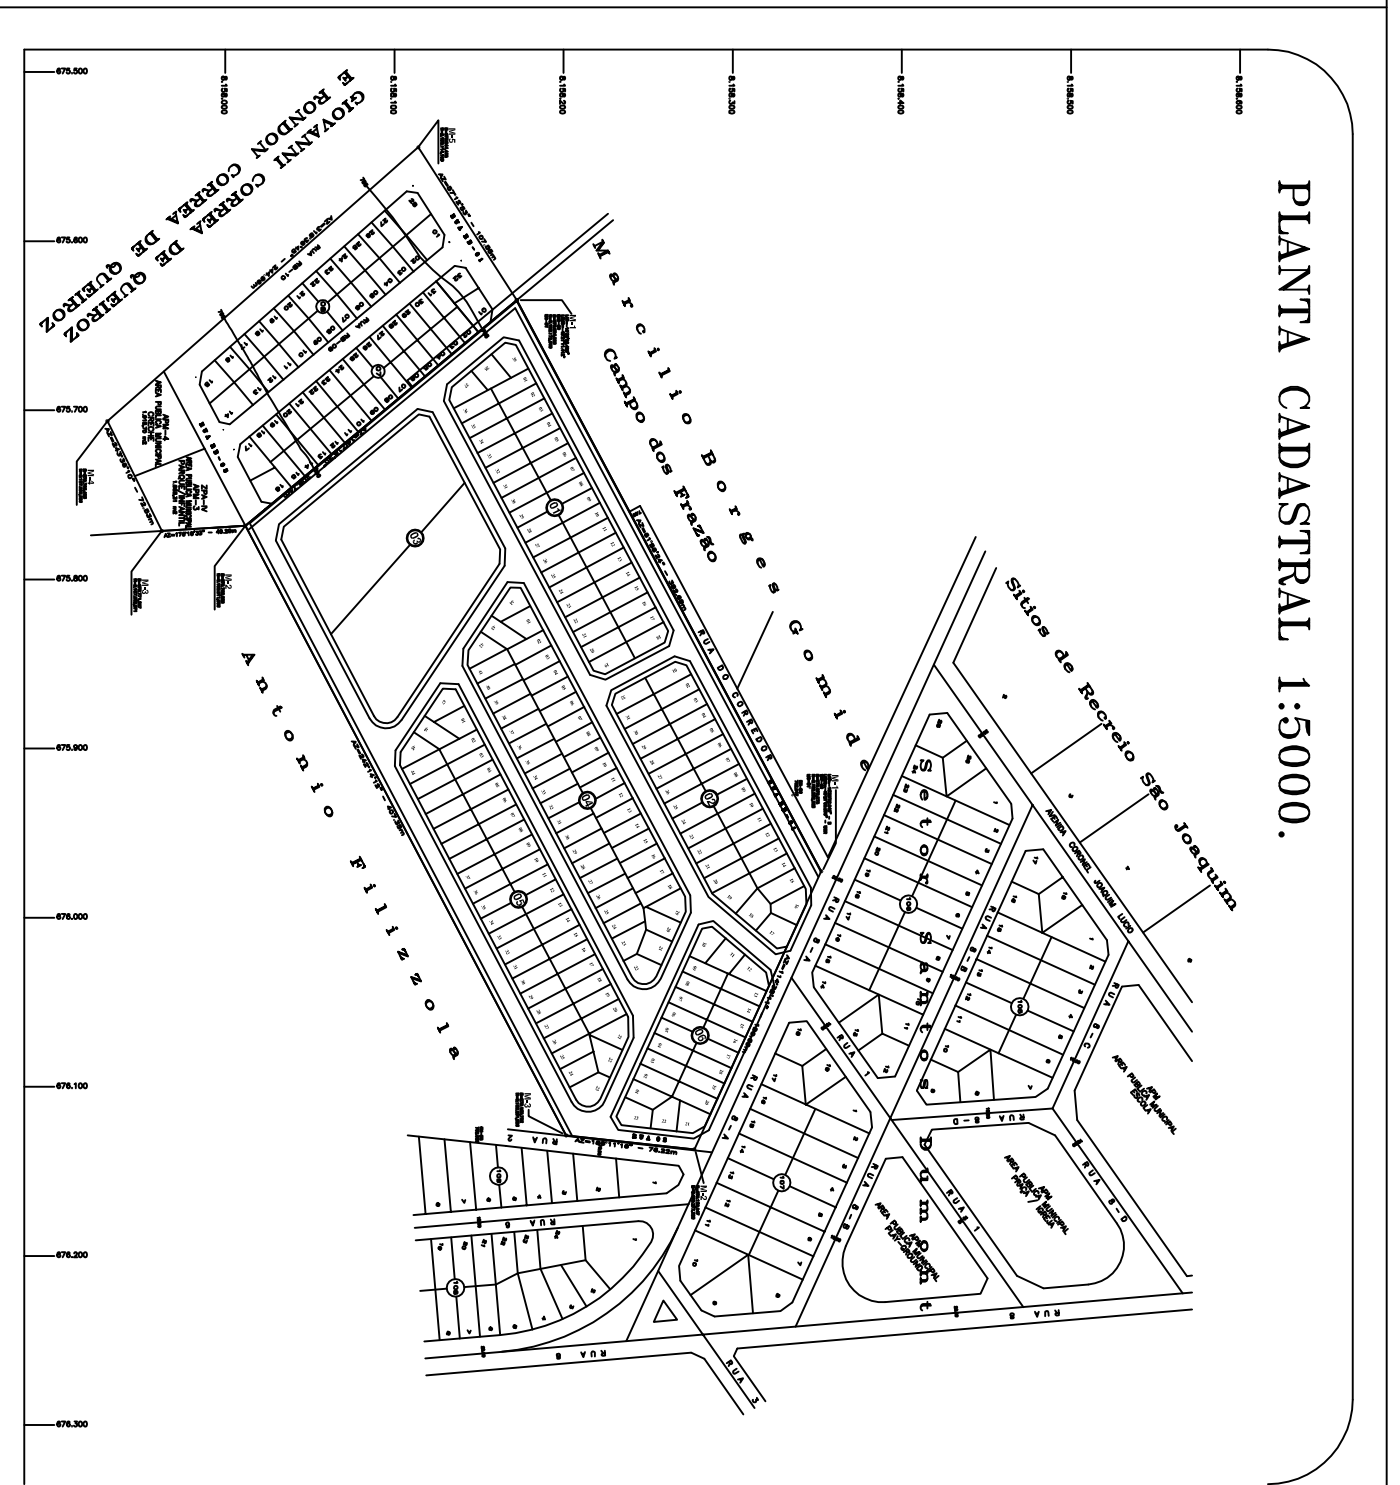


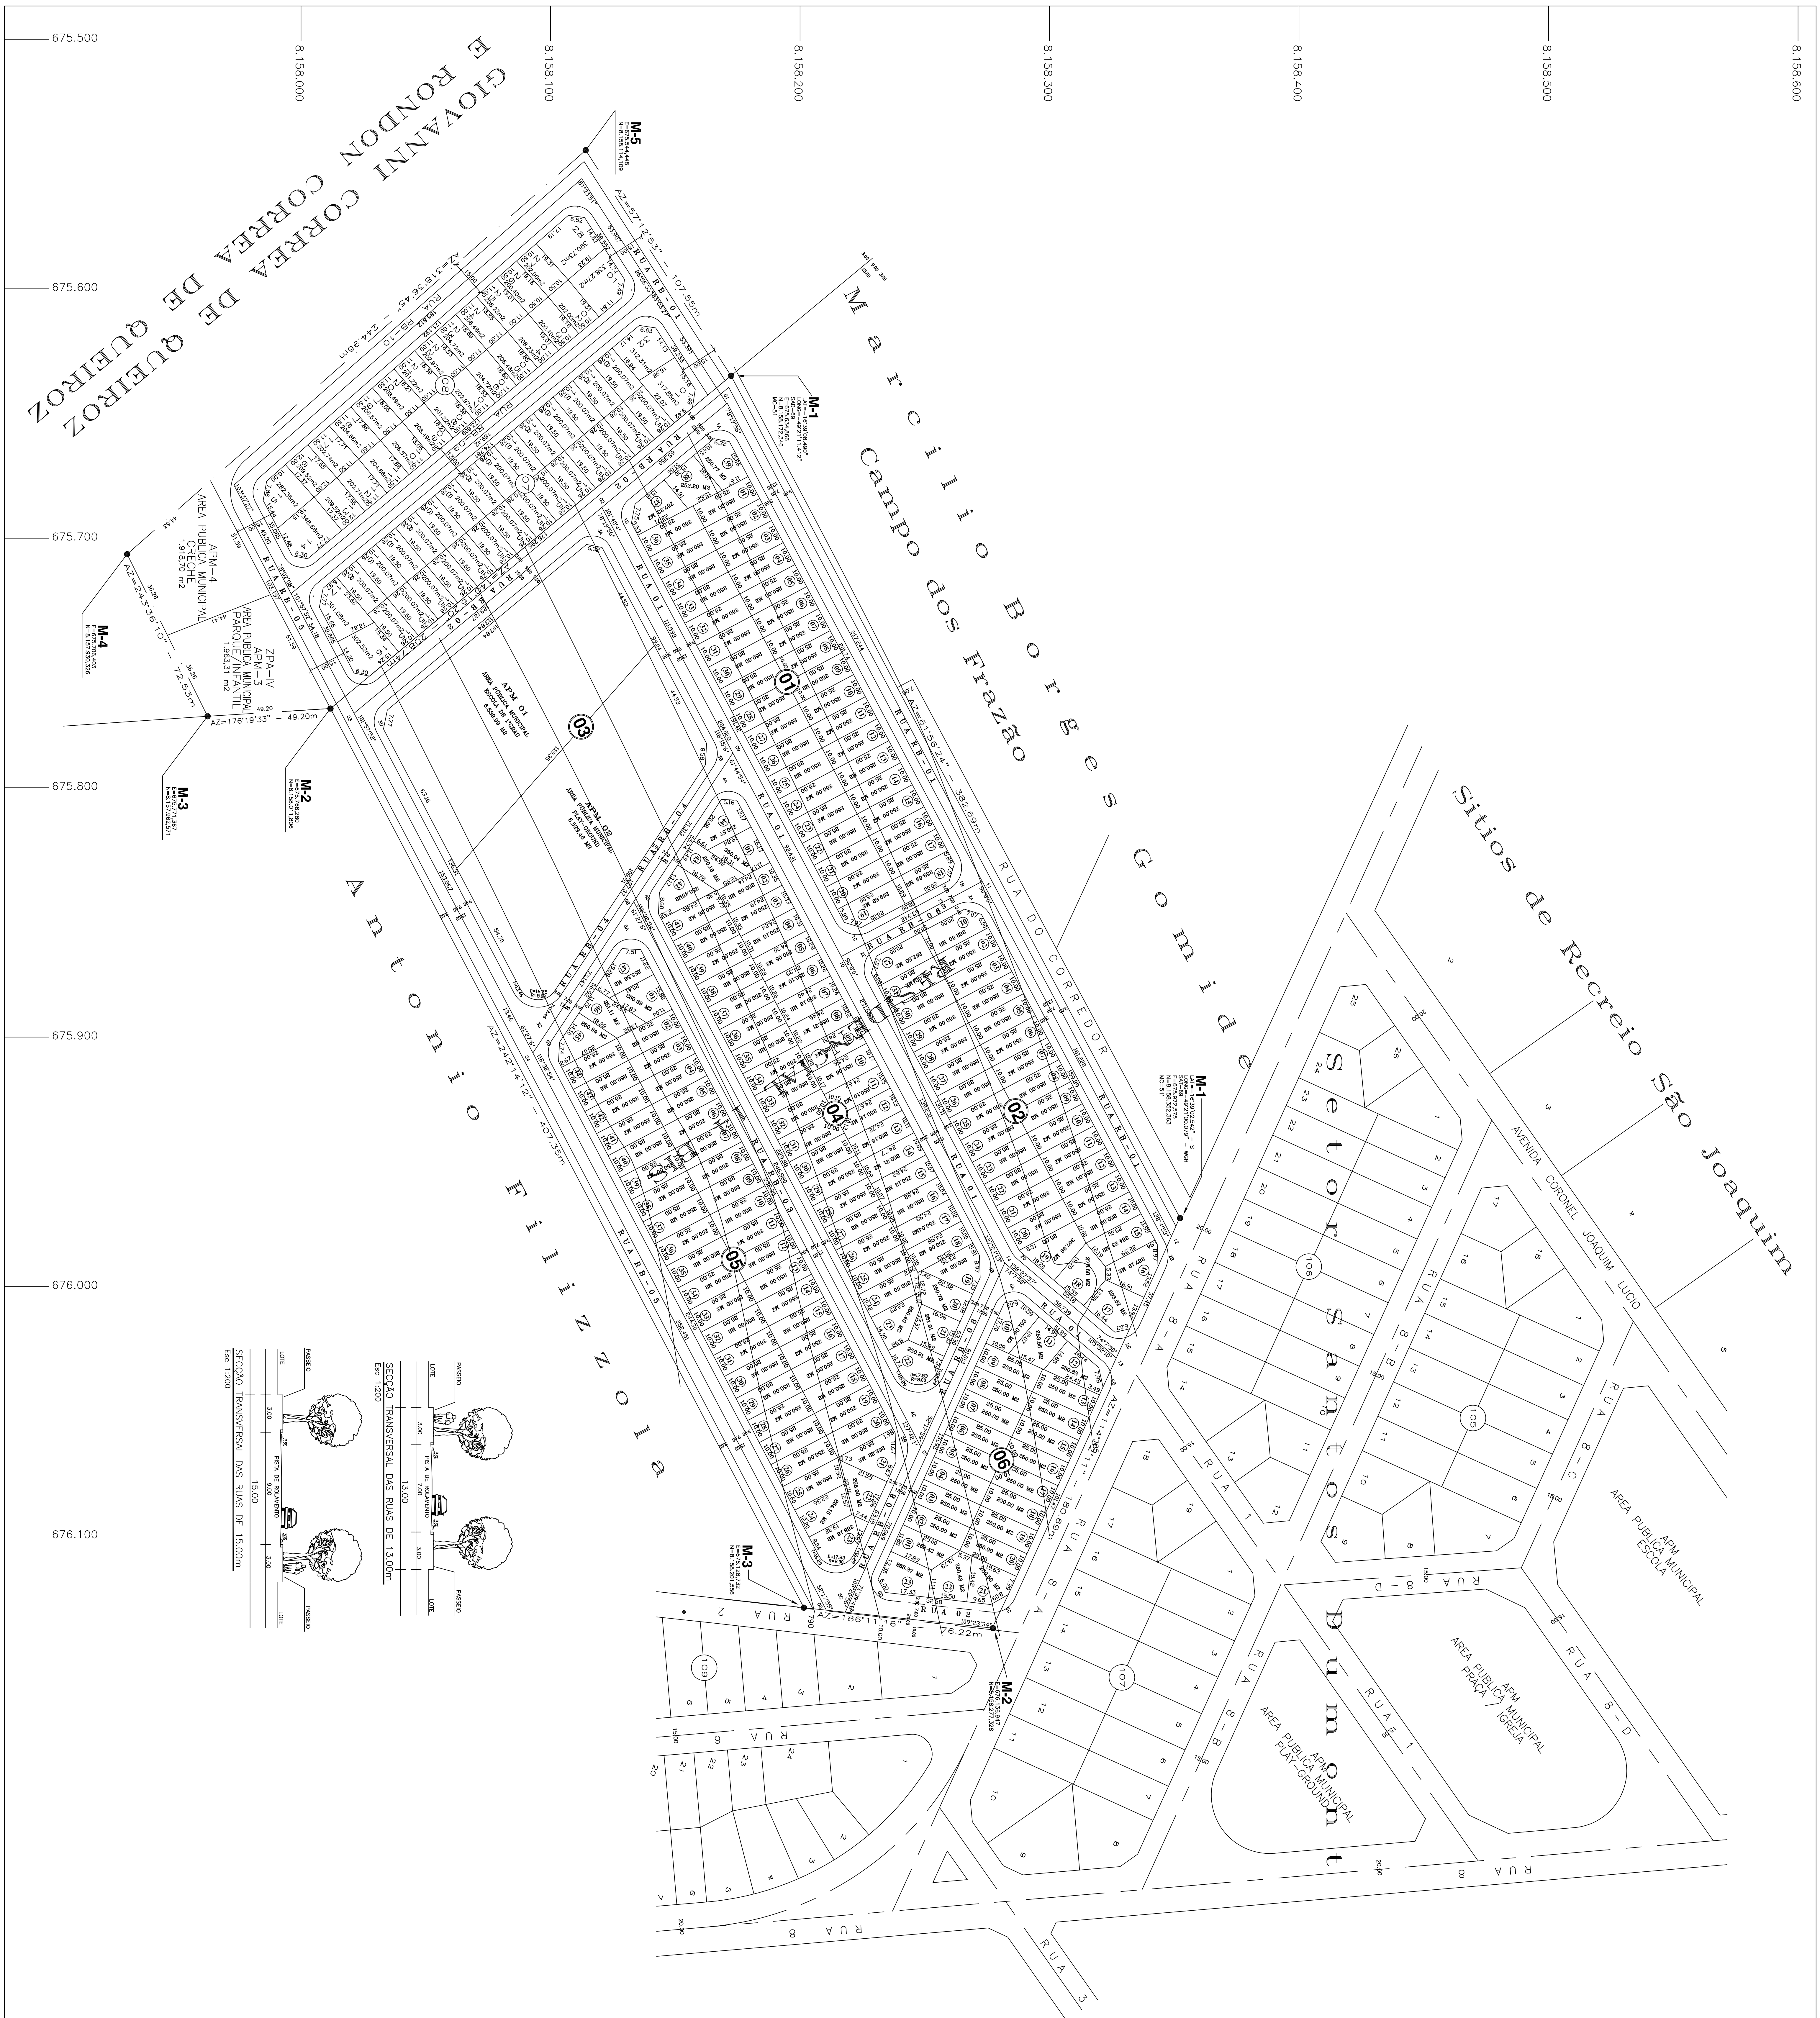

| QUADRO DE DESCRIMINACAO     |                              |              |         |
|-----------------------------|------------------------------|--------------|---------|
| 60                          | AREA DOS LOTES<br>RESIDUICOS | 13.111,73 m2 | 52,285% |
| QUANTIDADE DE LOTES         | 60 LOTES                     | -            | -       |
| POPULACAO PREVISTA          | 228,00 HABITANTES            | -            | -       |
| DENSIDADE ABSOLUTA          | 90,92 HAB/Ha                 | -            | -       |
| DENSIDADE RELATIVA          | 171,60 HAB/Ha                | -            | -       |
| DUTUM HORIZONTAL E VERTICAL |                              |              |         |

| ÁREAS PÚBLICAS MUNICIPAIS<br>DESTINADAS AO LAZER, À RECREAÇÃO E INSTITUCIONAIS |             |             |  |
|--------------------------------------------------------------------------------|-------------|-------------|--|
| DESCRIMINANDO                                                                  | ÁREAS       | PORCENTAGEM |  |
| ÁREAS-3-PARQUE INFANTIL-39A-IV                                                 | 1.963,31 m2 | 7,830%      |  |
| TOTAL ÁREAS DE LAZER                                                           | 1.963,31 m2 | 7,830%      |  |
| ÁREA-04 CRECHE                                                                 | 1.918,70 m2 | 7,652%      |  |
| TOTAL ÁREAS DE INSTITUCIONAIS                                                  | 1.918,70 m2 | 7,652%      |  |
| TOTAL DE ÁREAS PÚBLICAS                                                        | 3.882,01 m2 | 15,481%     |  |

| SISTEMA VIÁRIO               |             |             |  |
|------------------------------|-------------|-------------|--|
| DESCRIMINANDO                | ÁREAS       | PORCENTAGEM |  |
| VIA E CANALIZAÇÃO DE TRAFEGO | 8.051,53 m2 | 32,230%     |  |

**"RESIDENCIAL 14-BIS COMPLEMENTO"**

**PARTE INTERINANTE DA FAZENDA CAVEIRAS**

ZONA ESPECIAL DE INTERESSE SOCIAL  
DECLARADA POR LEI Nº 115/97 DE 1995  
DECLAR. Nº 115/97/95 E E 280/95

PROPRIETARIO: \_\_\_\_\_

RESP. TÉCNICO: \_\_\_\_\_

JURIAN VIEIRA DA SILVA

| DESCRIÇÃO                      | ÁREA                     | PERCENTAGEM |
|--------------------------------|--------------------------|-------------|
| ÁREA DO TERRENO<br>E A FAZENDA | 25.070,56 m <sup>2</sup> | 100,000%    |

APPROVADO: \_\_\_\_\_

