




SECÇÃO TRANSVERSAL DAS RUAS DE 13,00m - Esc. 1/200

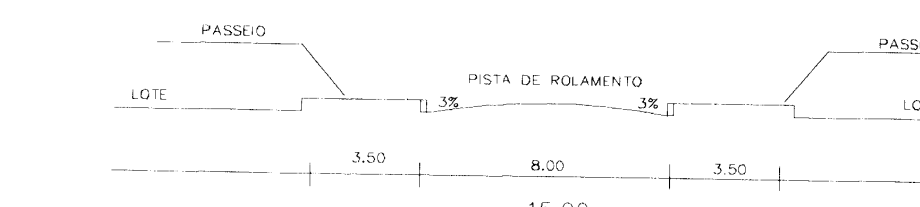

SECÇÃO TRANSVERSAL DAS RUAS DE 15,00m - Esc. 1/200



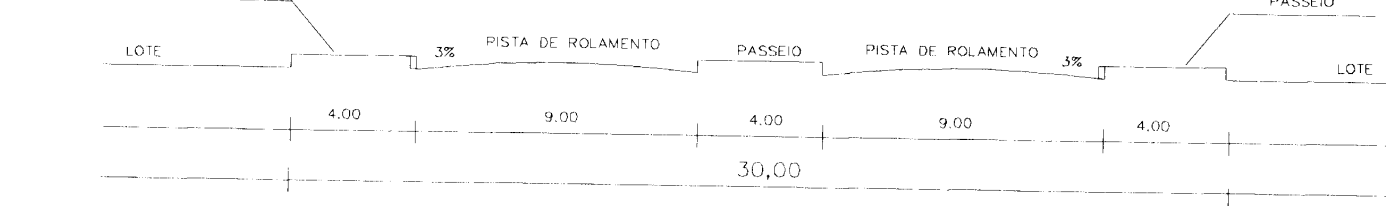


SECÇÃO TRANSVERSAL DA AV. FONTE NOVA - 30,00m - Esc. 1/200

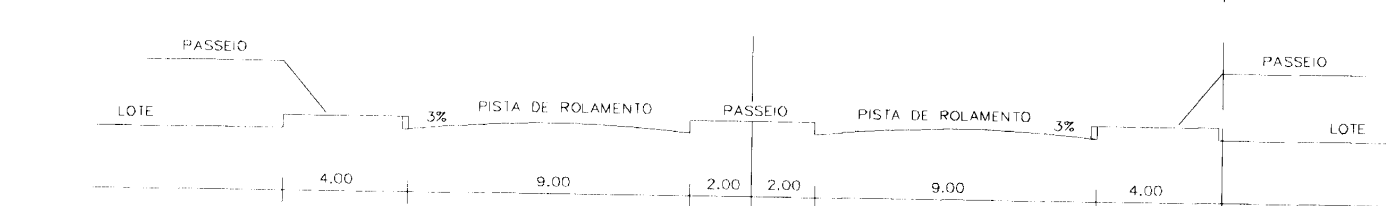


SECÇÃO TRANSVERSAL DA AV. FONTE NOVA / SERVIÇÃO - 30,00m - Esc. 1/200

PLANTA DE SITUAÇÃO - ESCALA 1/5.000

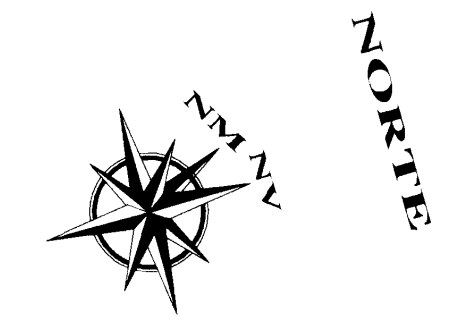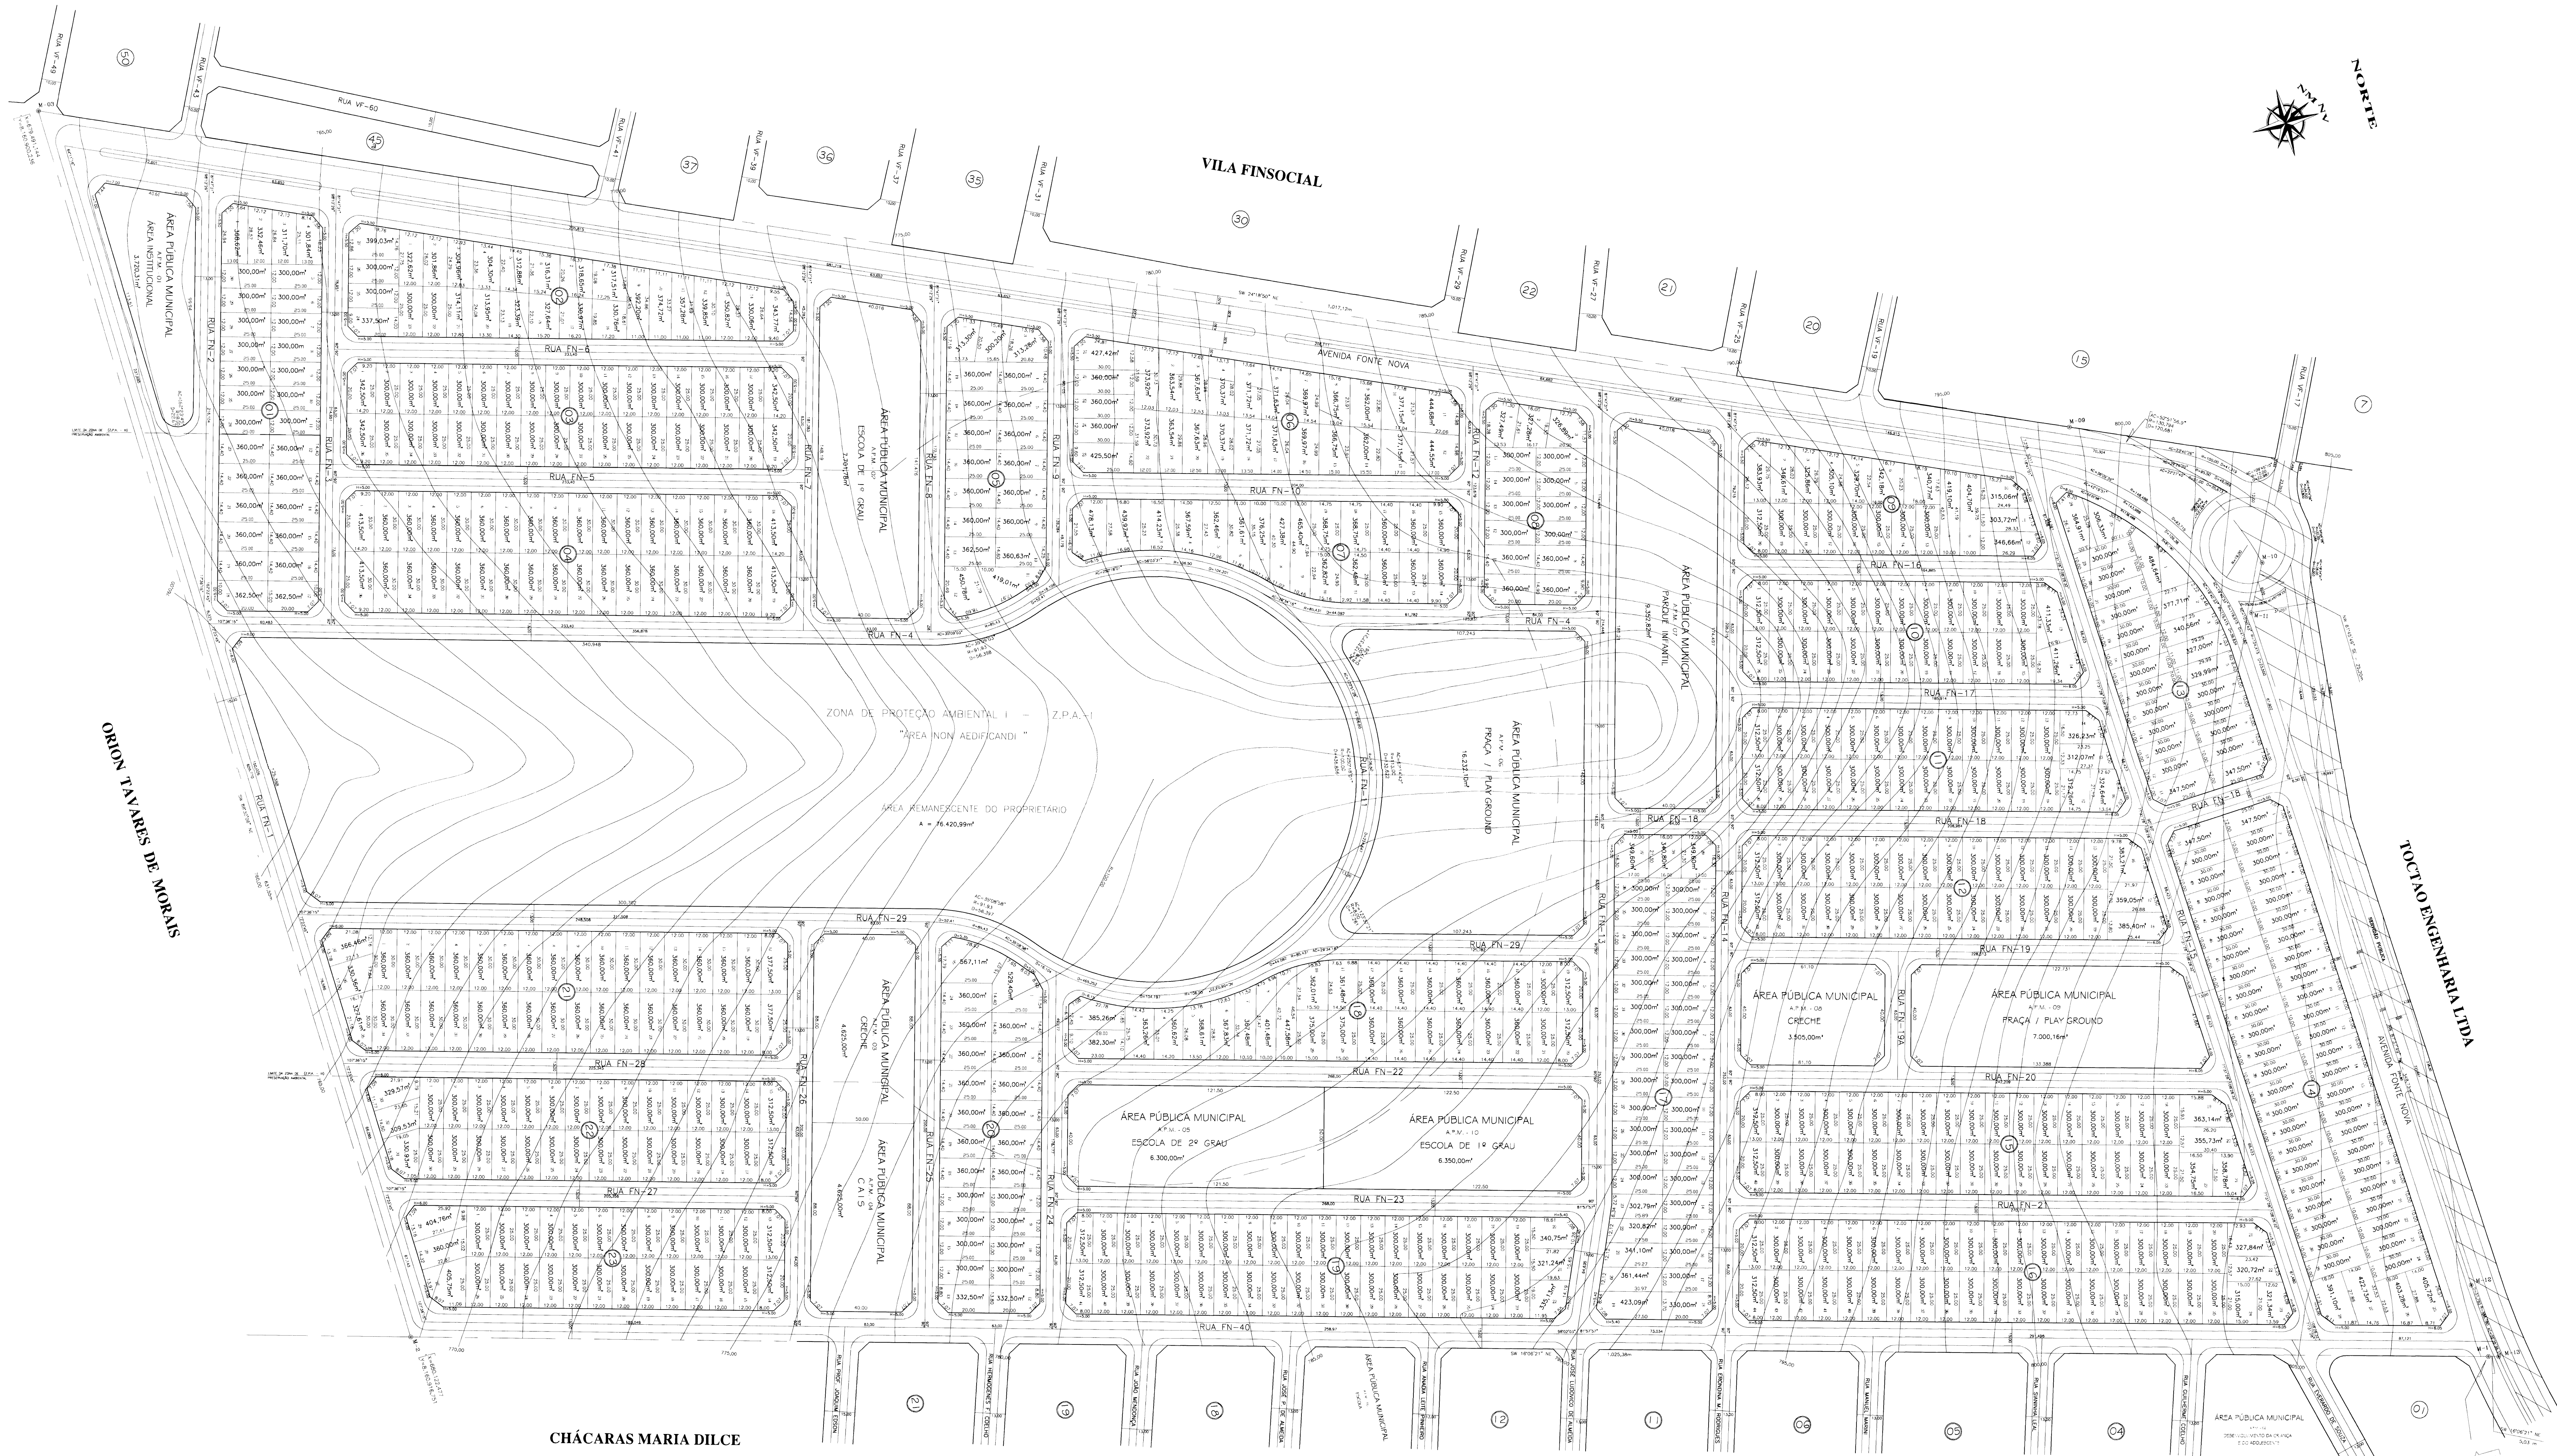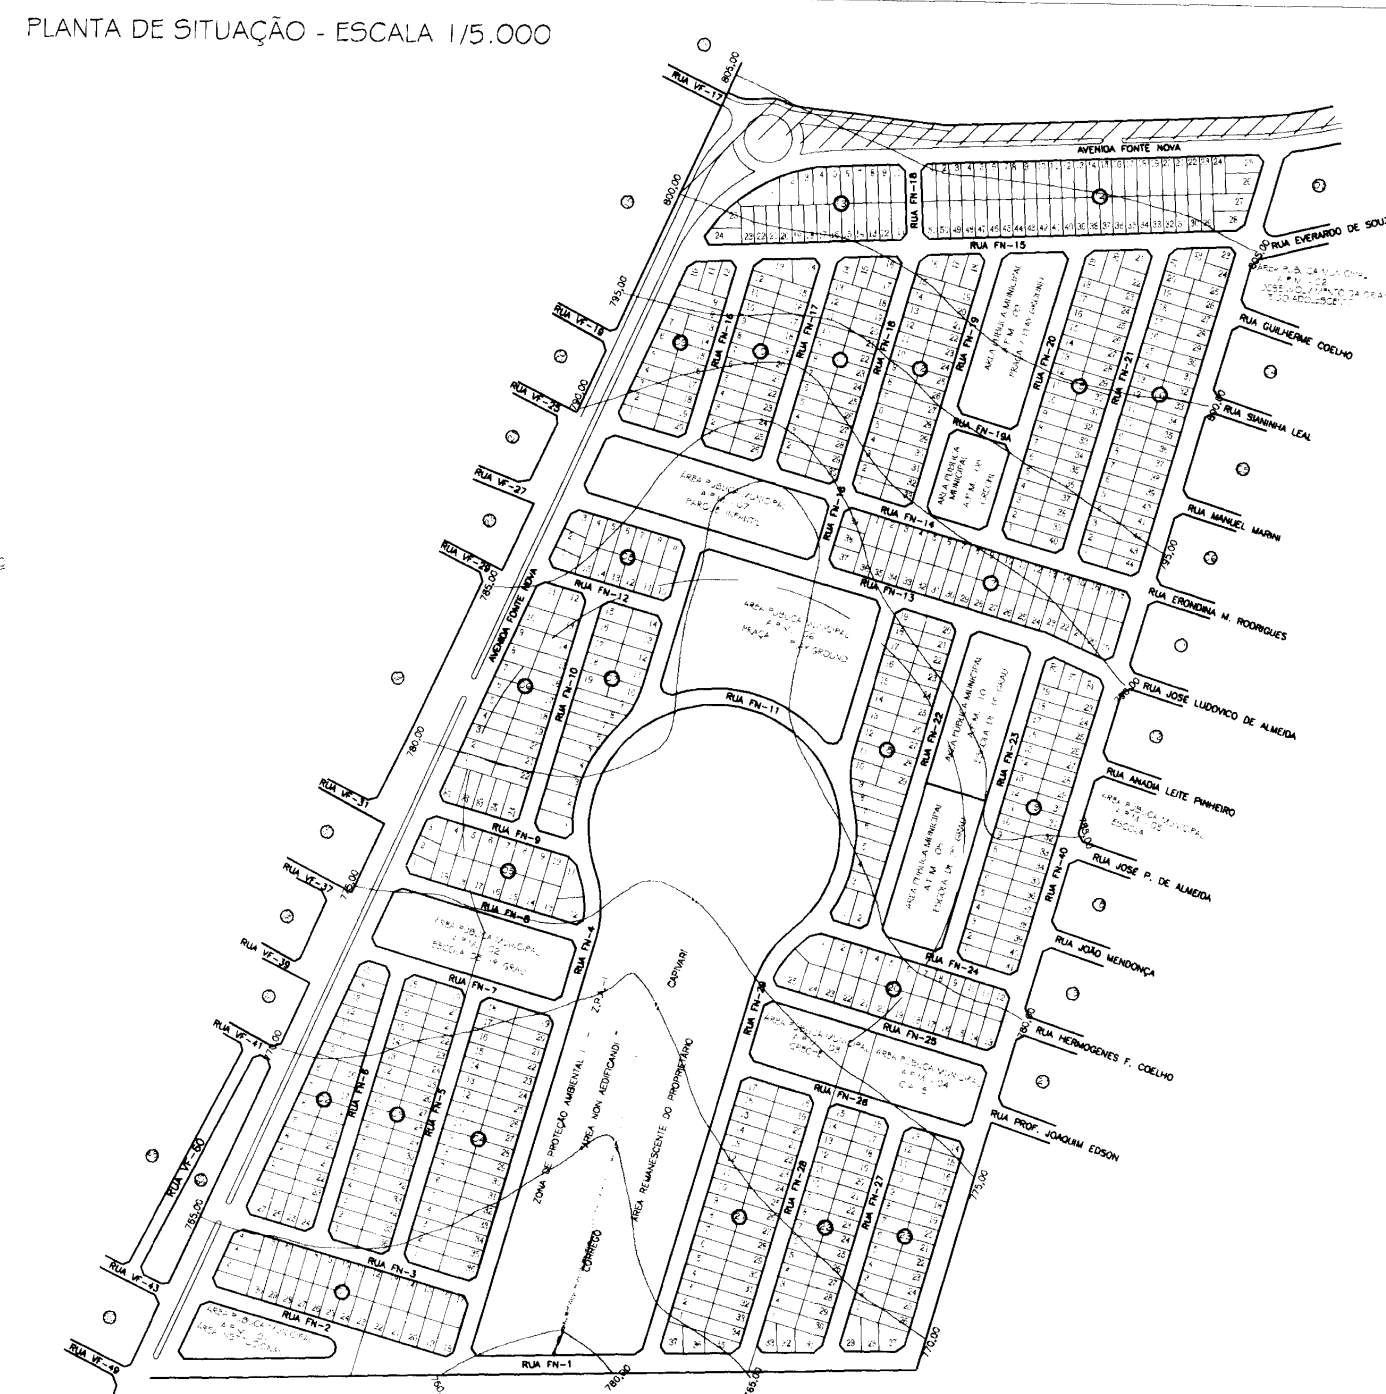

TUOTO ENGENHARIA LTDA

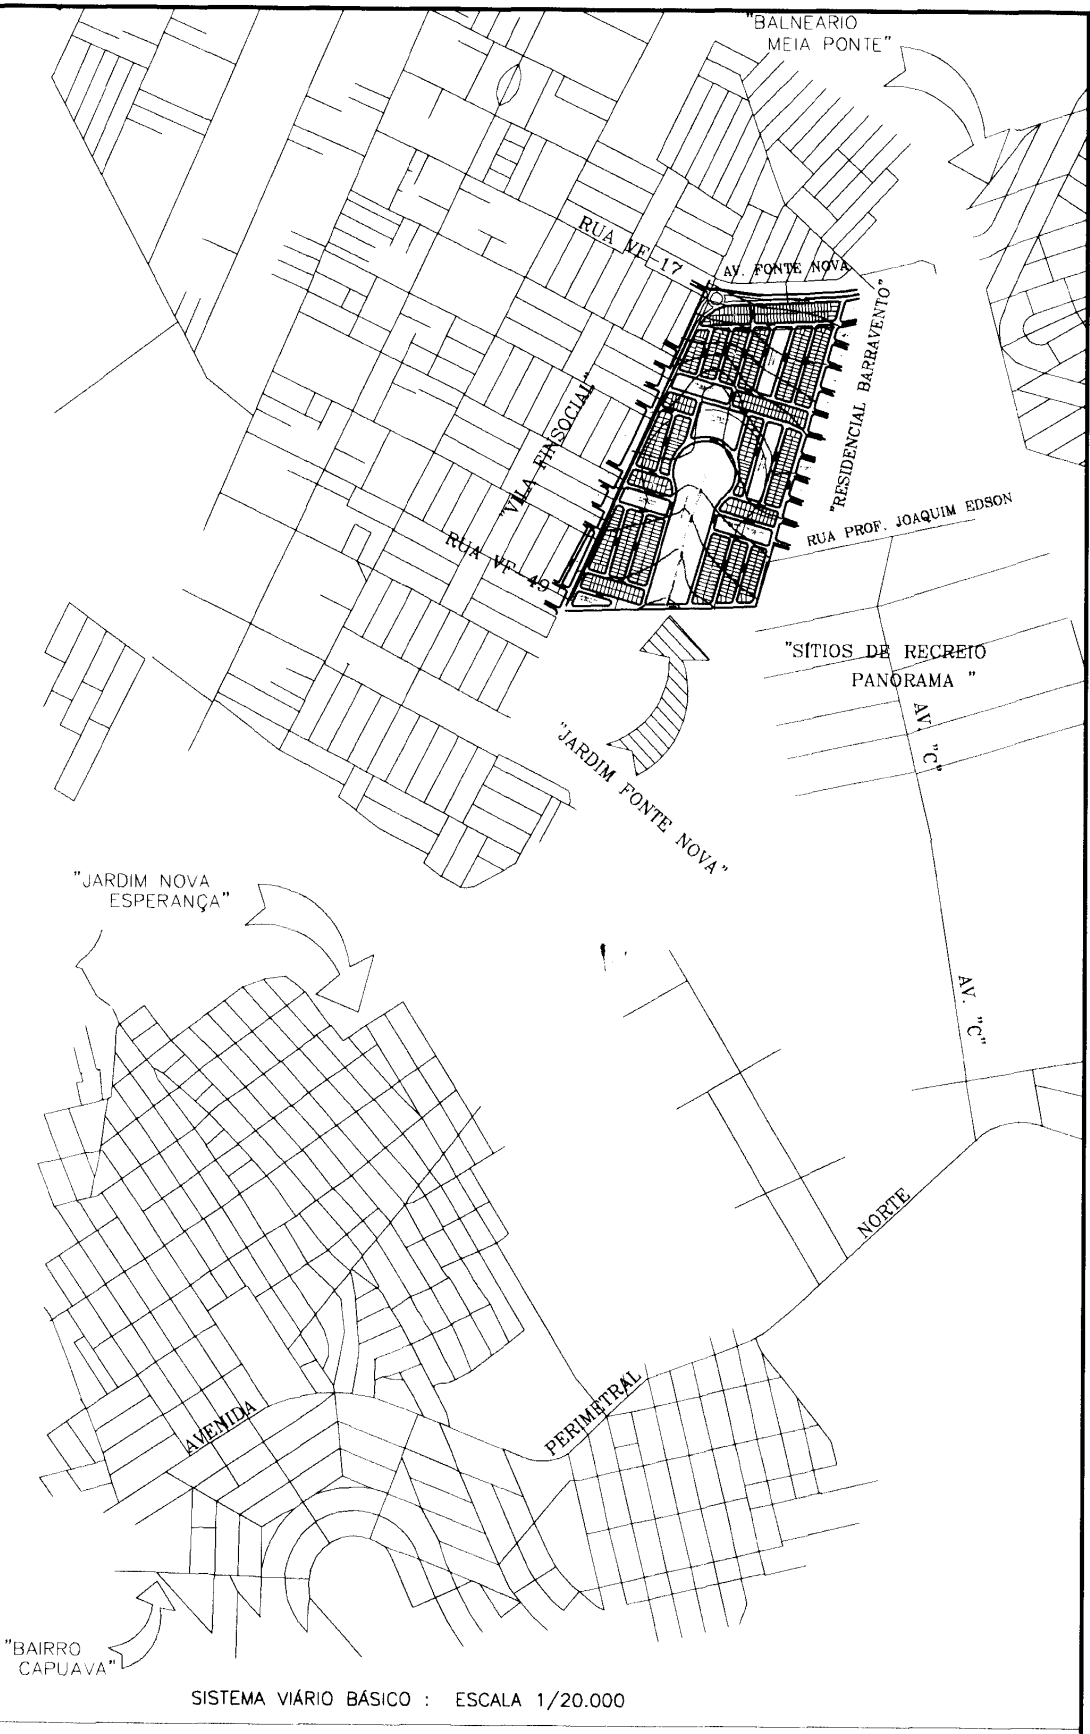

QUADRO DEMONSTRATIVO DE ÁREAS		
DESCRIÇÃO	ÁREA	PORCENTAGEM
ÁREA DO TERRENO	537.472,44 m ²	-
ÁREA REMANESCENTE DO PROPRIETÁRIO	76.420,99 m ²	-
ÁREA A PARCELAR	461.051,45 m ²	100,00 %

QUADRO DE ÁREA URBANIZÁVEL		
ÁREA TOTAL DOS LOTES	231.460,82 m ²	50,203 %
QUANTIDADE DE LOTES	711 LOTES	-

ÁREAS PÚBLICAS MUNICIPAIS DESTINADAS AD LATER, A RECREAÇÃO E INSTITUCIONAIS		
DESCRIÇÃO	ÁREA	PORCENTAGEM
ÁREA-01: ÁREA INSTITUCIONAL	3.730,31 m ²	0,807 %
ÁREA-02: ESCOLA DE 1º GRAU	7.701,78 m ²	1,671 %
ÁREA-03: CRECHE	4.625,00 m ²	1,003 %
ÁREA-04: A. A. S.	6.300,00 m ²	1,367 %
ÁREA-05: ESCOLA DE 2º GRAU	6.300,00 m ²	1,367 %
ÁREA-06: C. E. E. C. E.	3.505,00 m ²	0,760 %
ÁREA-07: ESCOLA DE 1º GRAU	6.300,00 m ²	1,377 %
TOTAL DE ÁREAS INSTITUCIONAIS	36.827,09 m ²	7,988 %
TOTAL DE ÁREAS PÚBLICAS	69.412,17 m ²	15,056 %

SISTEMA VIÁRIO		
DESCRIÇÃO	ÁREA	PORCENTAGEM
VIAS E CIRCUNVALAÇÃO DE TRÁFEGO	160.178,48 m ²	34,742 %

"JARDIM FONTE NOVA"

PARCELAMENTO PROPRIO URBANO Lote 7.222 de 20/09/93, 7.502 de 15/11/95
E DECRETO REGULAMENTADOR Nº 1.119 de 10/03/94

PROPRIETÁRIO:

Alan S. Lemos
TUOTO - ENGENHARIA LTDA

RESP. TÉCNICO:

Alan S. Lemos
ENG. CIVIL - ALAN DE ALVARENGA MENEZES
CREA-MG. 7658/D

APROVADO:

DE ACORDO

SECRETARIA MUNICIPAL DE URBANISMO

PLANTA URBANÍSTICA

ESCALA: 1:1.000 DATA: JUNHO / 98 FOLHA: ÚNICA MUNICÍPIO: GOIÂNIA-GOIAS