




SITUAÇÃO PRIMITIVA

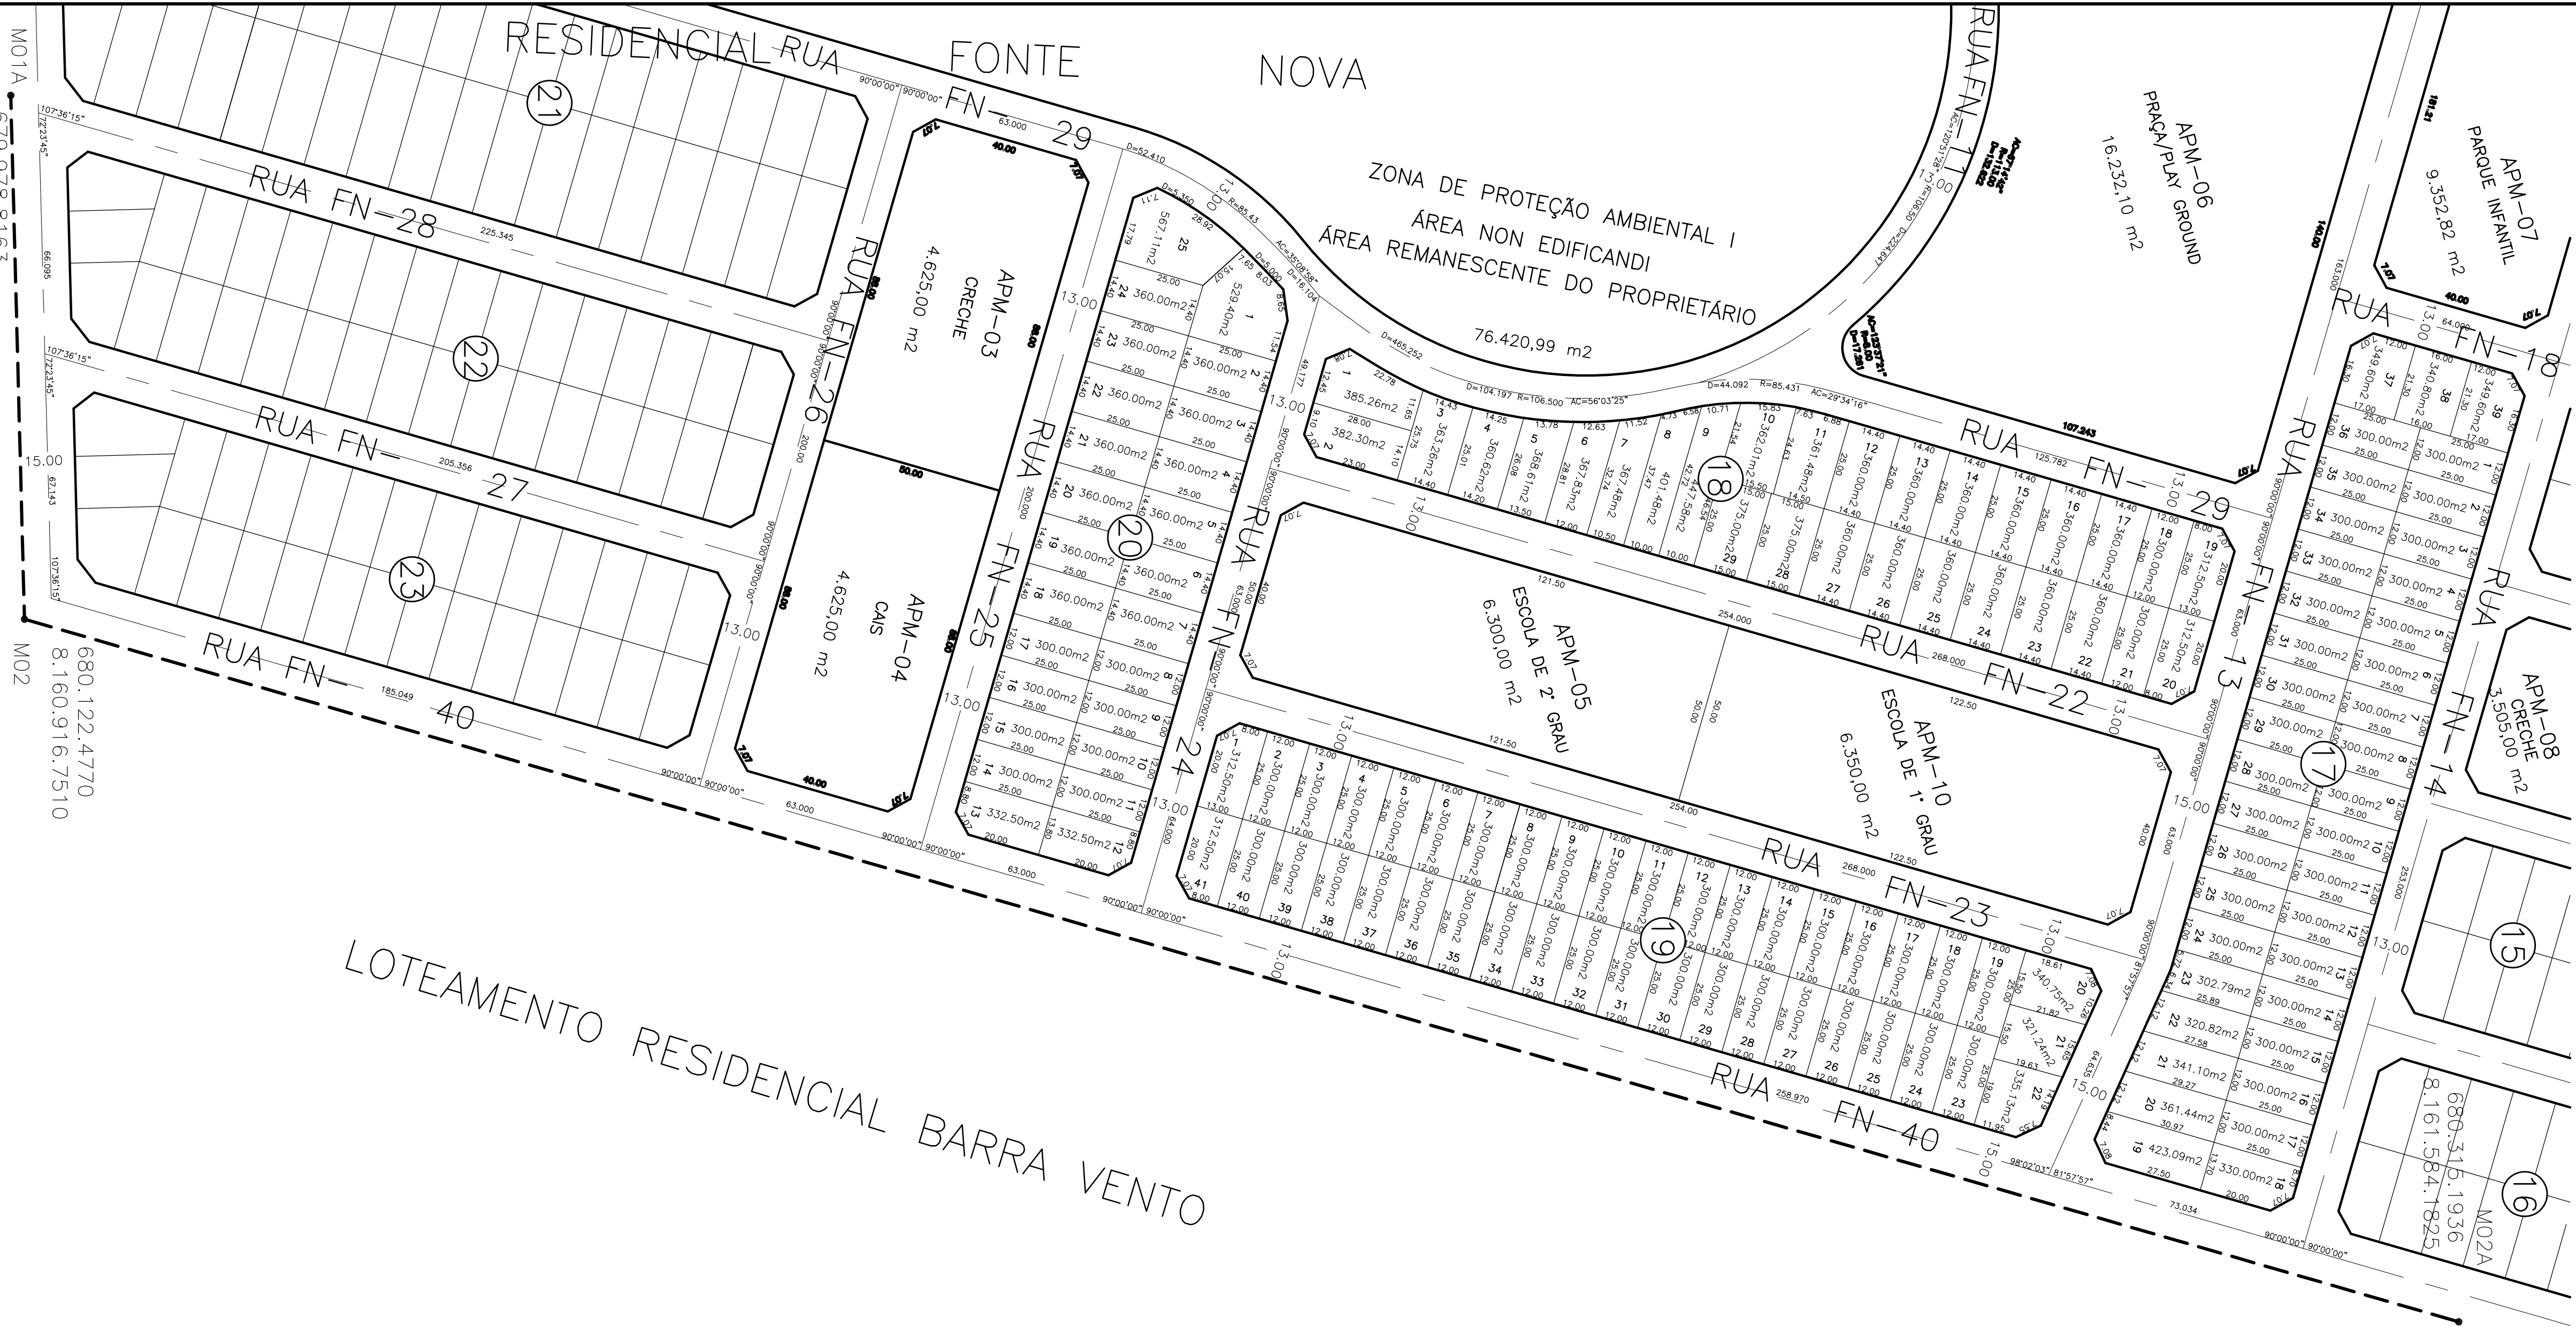

SITUAÇÃO PROPOSTA


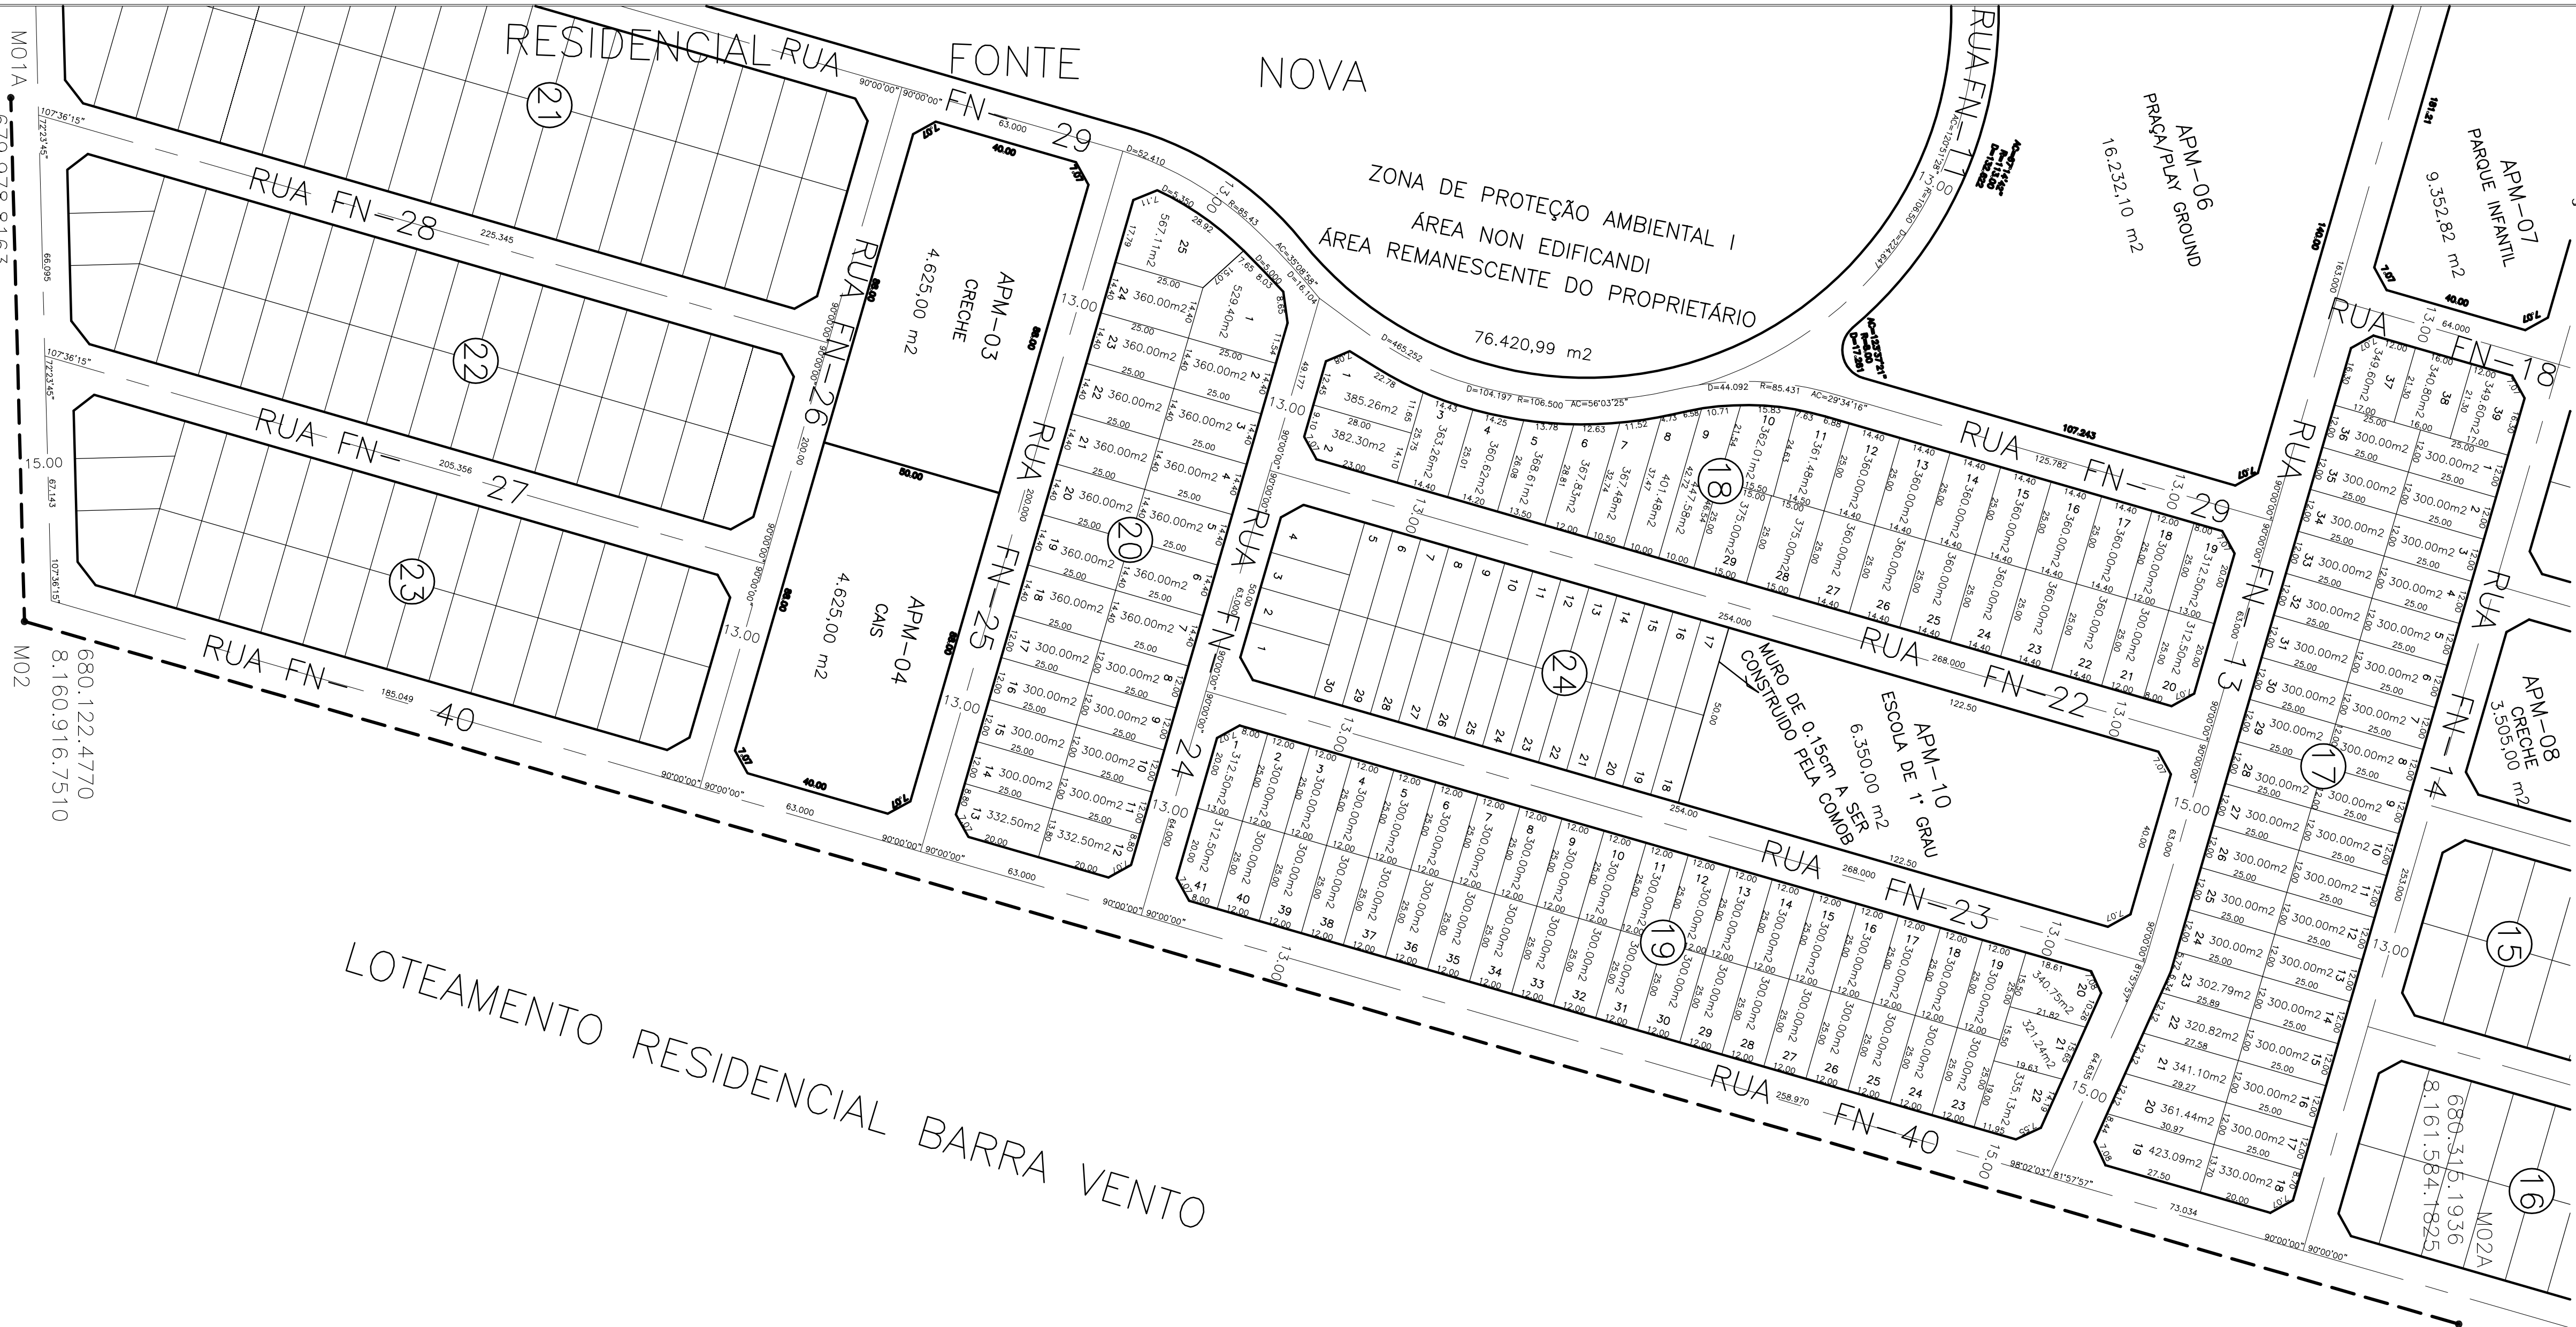


SITUAÇÃO APÓS DESMEMBRAMENTO

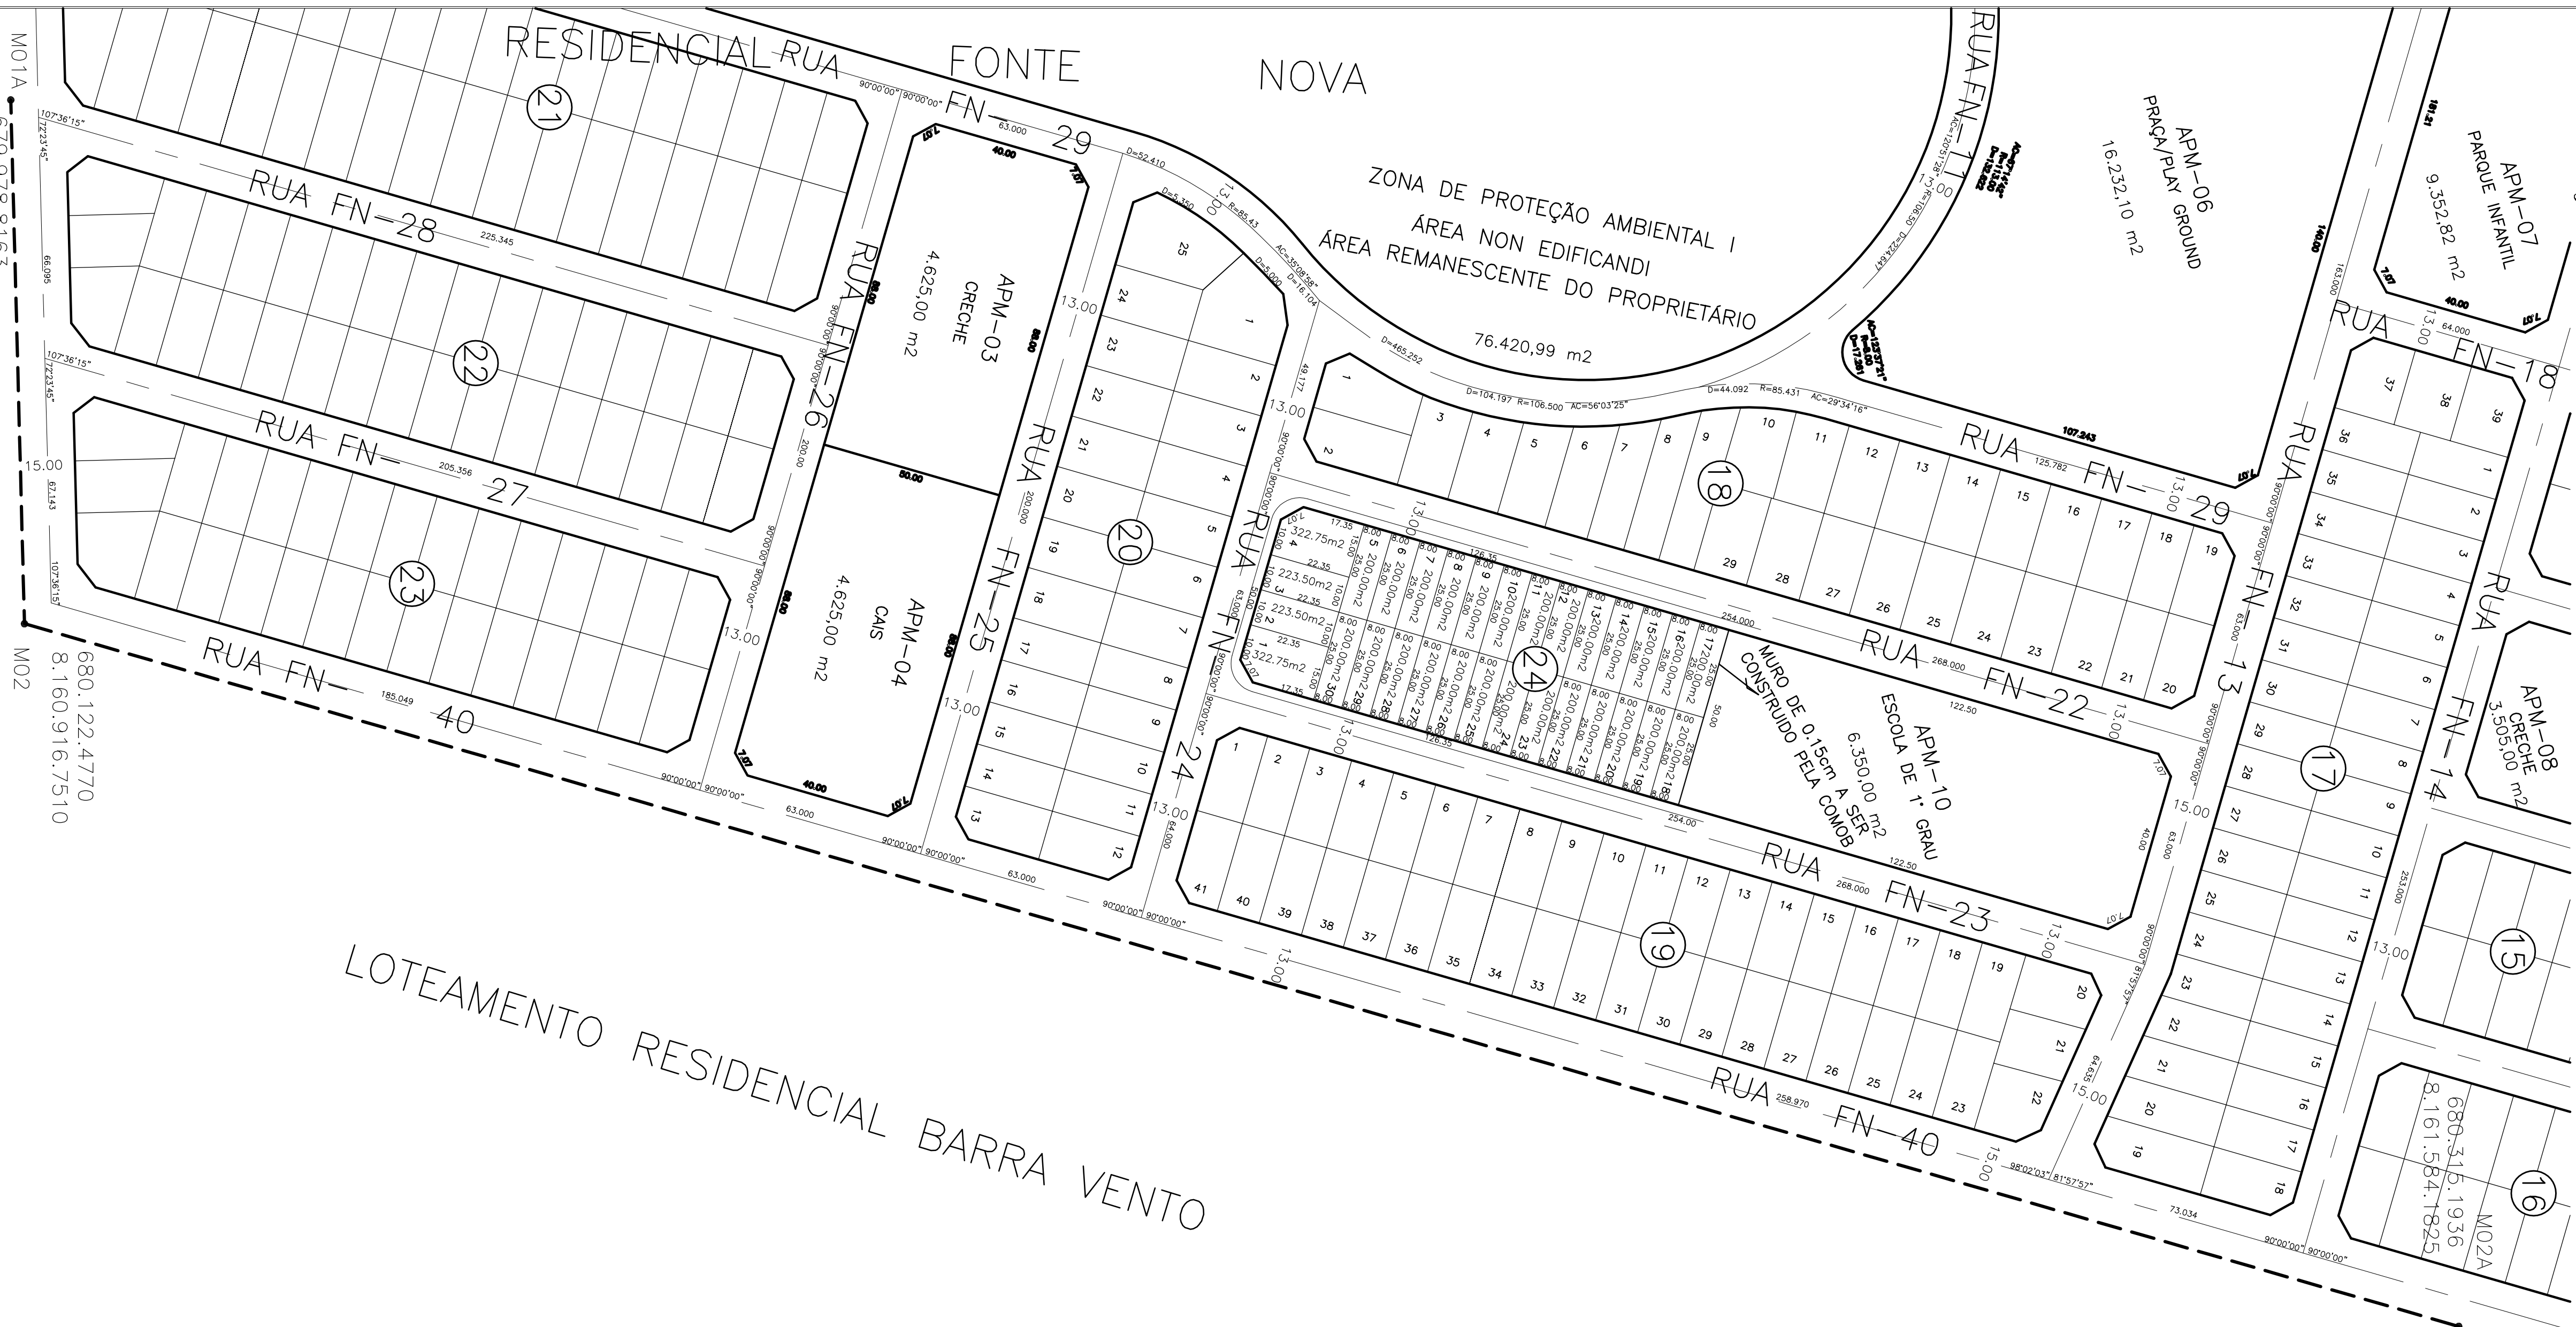

GABARITO DAS RUAS
DE 13,00 m

SEÇÃO TRANSVERSAL DA RUA DE 13,00 m

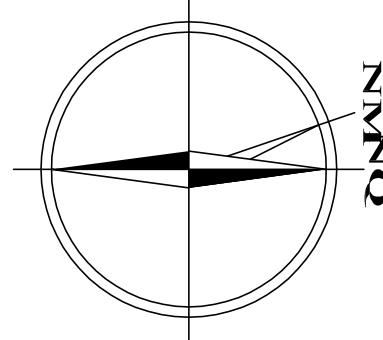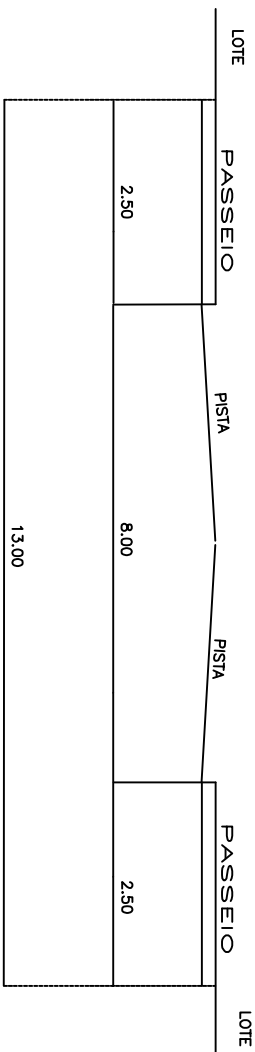

QUADRO DE DISCRIMINAÇÃO	
DISCRIMINAÇÃO	(m²)
ÁREA DE IMPLANTAR	464.273,44
ÁREA A SER DESMEMBRADA	6.500,00
ÁREA DE IMPLANTAR (ÁREA DE IMPLANTAR DO MUNICÍPIO)	6.500,00
QUANTIDADE DE LOTES	29 LOTES
POPULAÇÃO PROJEITA	110.270,00
POPULAÇÃO ATUAL	2.400,00
POPULAÇÃO FUTURA	175.270,00
TOTAL DE ÁREA ALIENADA (30 LOTES)	6.500,00
	1.388

JARDIM
FONTE NOVA

PROJETO DE DESMEMBRAMENTO - Loteamento III

LEI Nº 2.400/95 - DO MUNICÍPIO DE JARDIM

DECRETO Nº 1.569/95 - PROCESSO Nº 2451/999/2004

SOB o SMO - COMOB

SECRETARIA MUNICIPAL DE OBRAS, COMISSÃO DE OBRAS E SERVIÇOS

TERCEIRO MUNICÍPIO DE JARDIM

ÁREA DO TERRENO	ÁREA A SER DESMEMBRADA	ÁREA A SER DESMEMBRADA
464.273,44 m²	6.500,00 m²	6.500,00 m²

CONTINÚO	DEMEMBRAMENTO-APM-05 (QUADRO 24)
EDICULA	11.100,00
DATA	2004/04/04
DESENHISTA	FABRÍCIO D. SILVA
MUNICÍPIO	GOIÂNIA-GO