
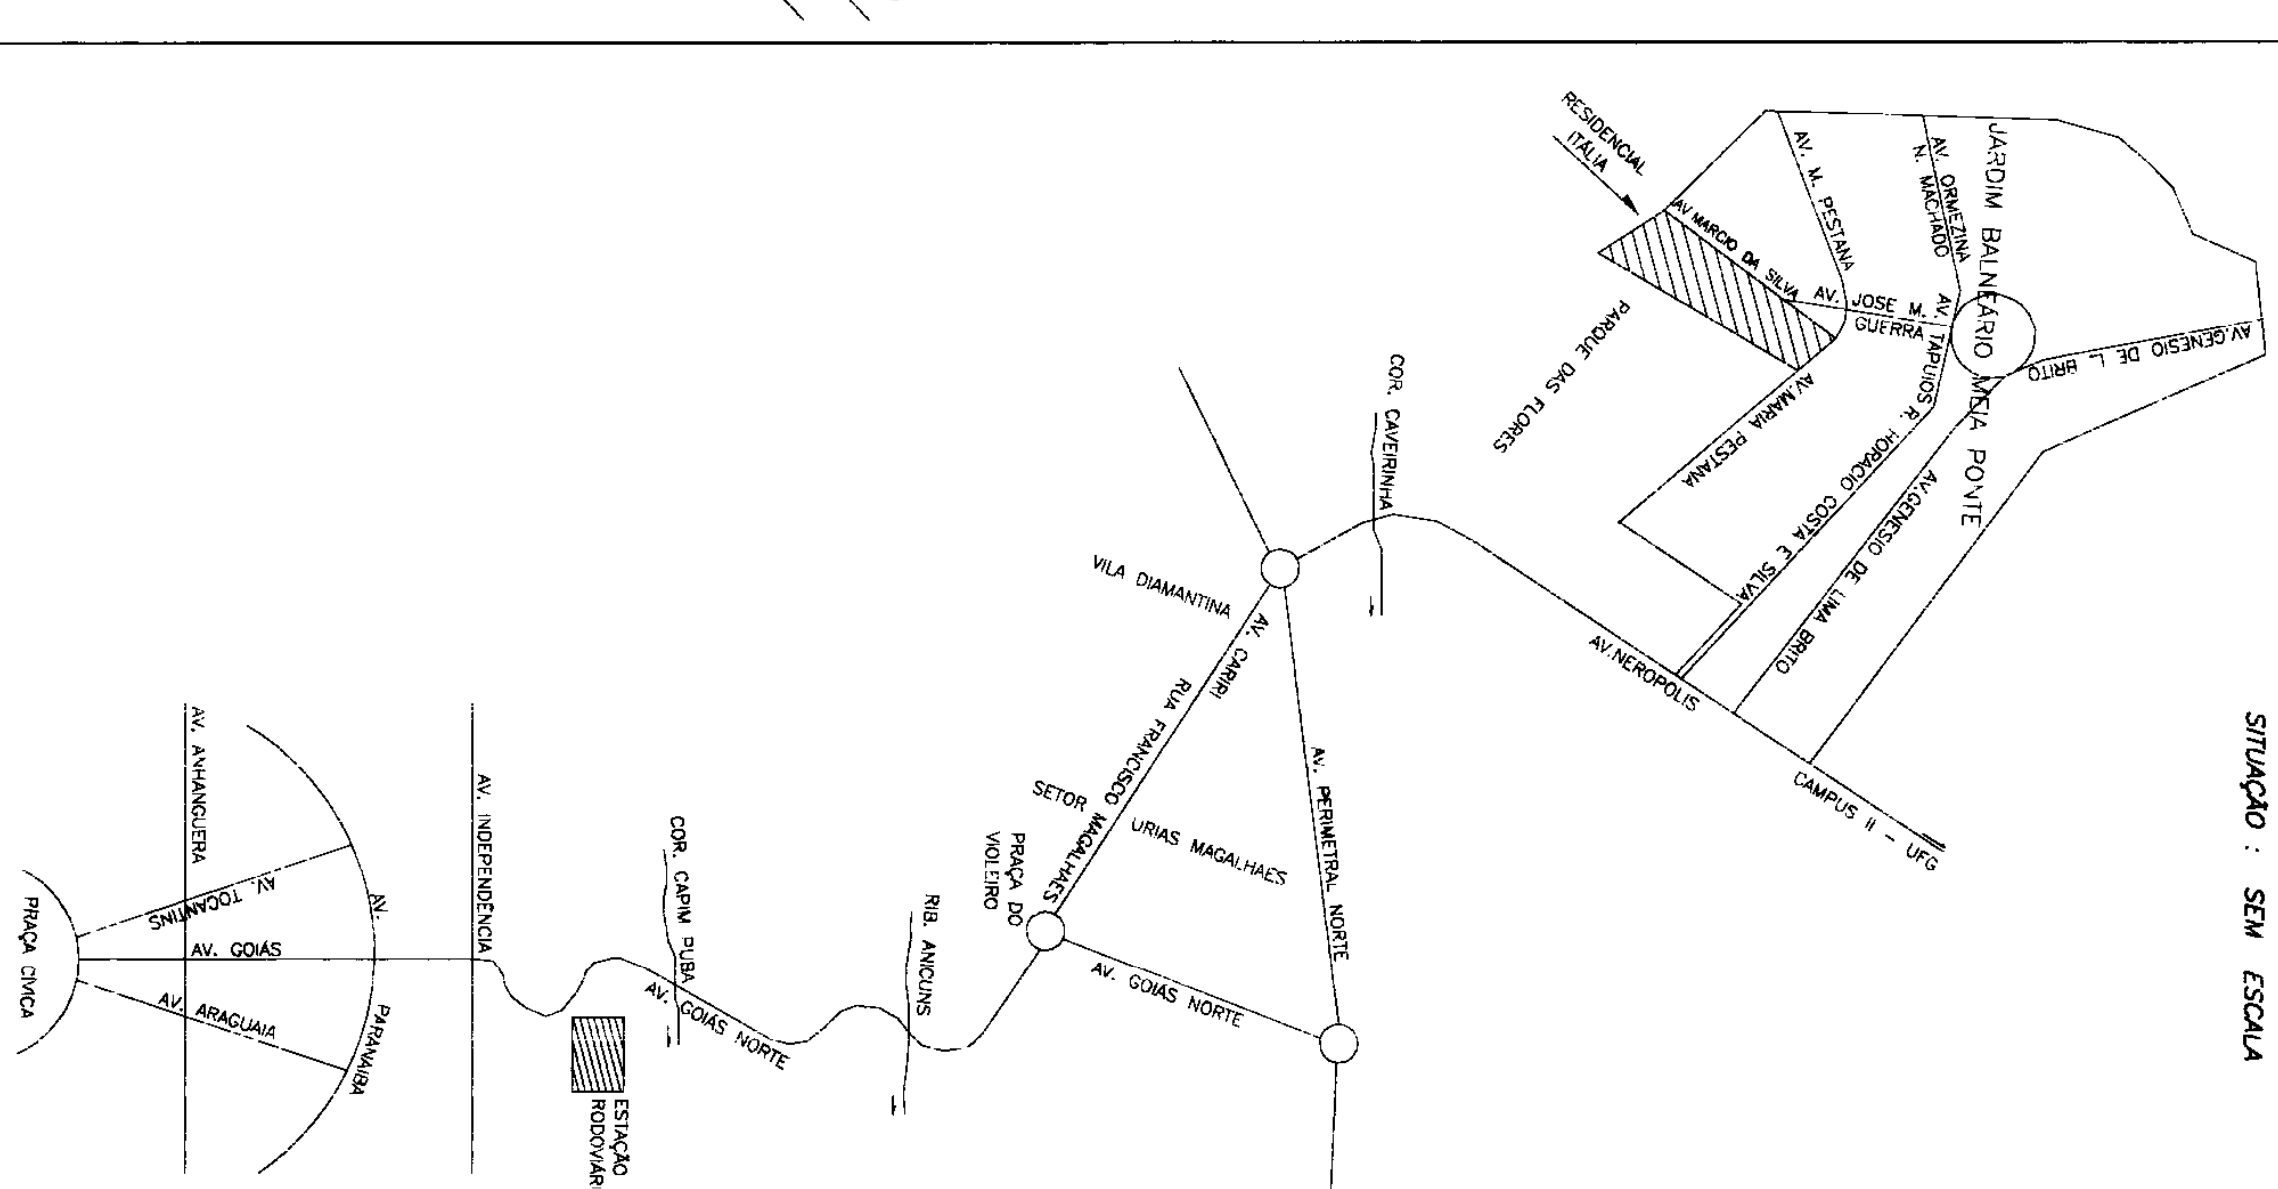
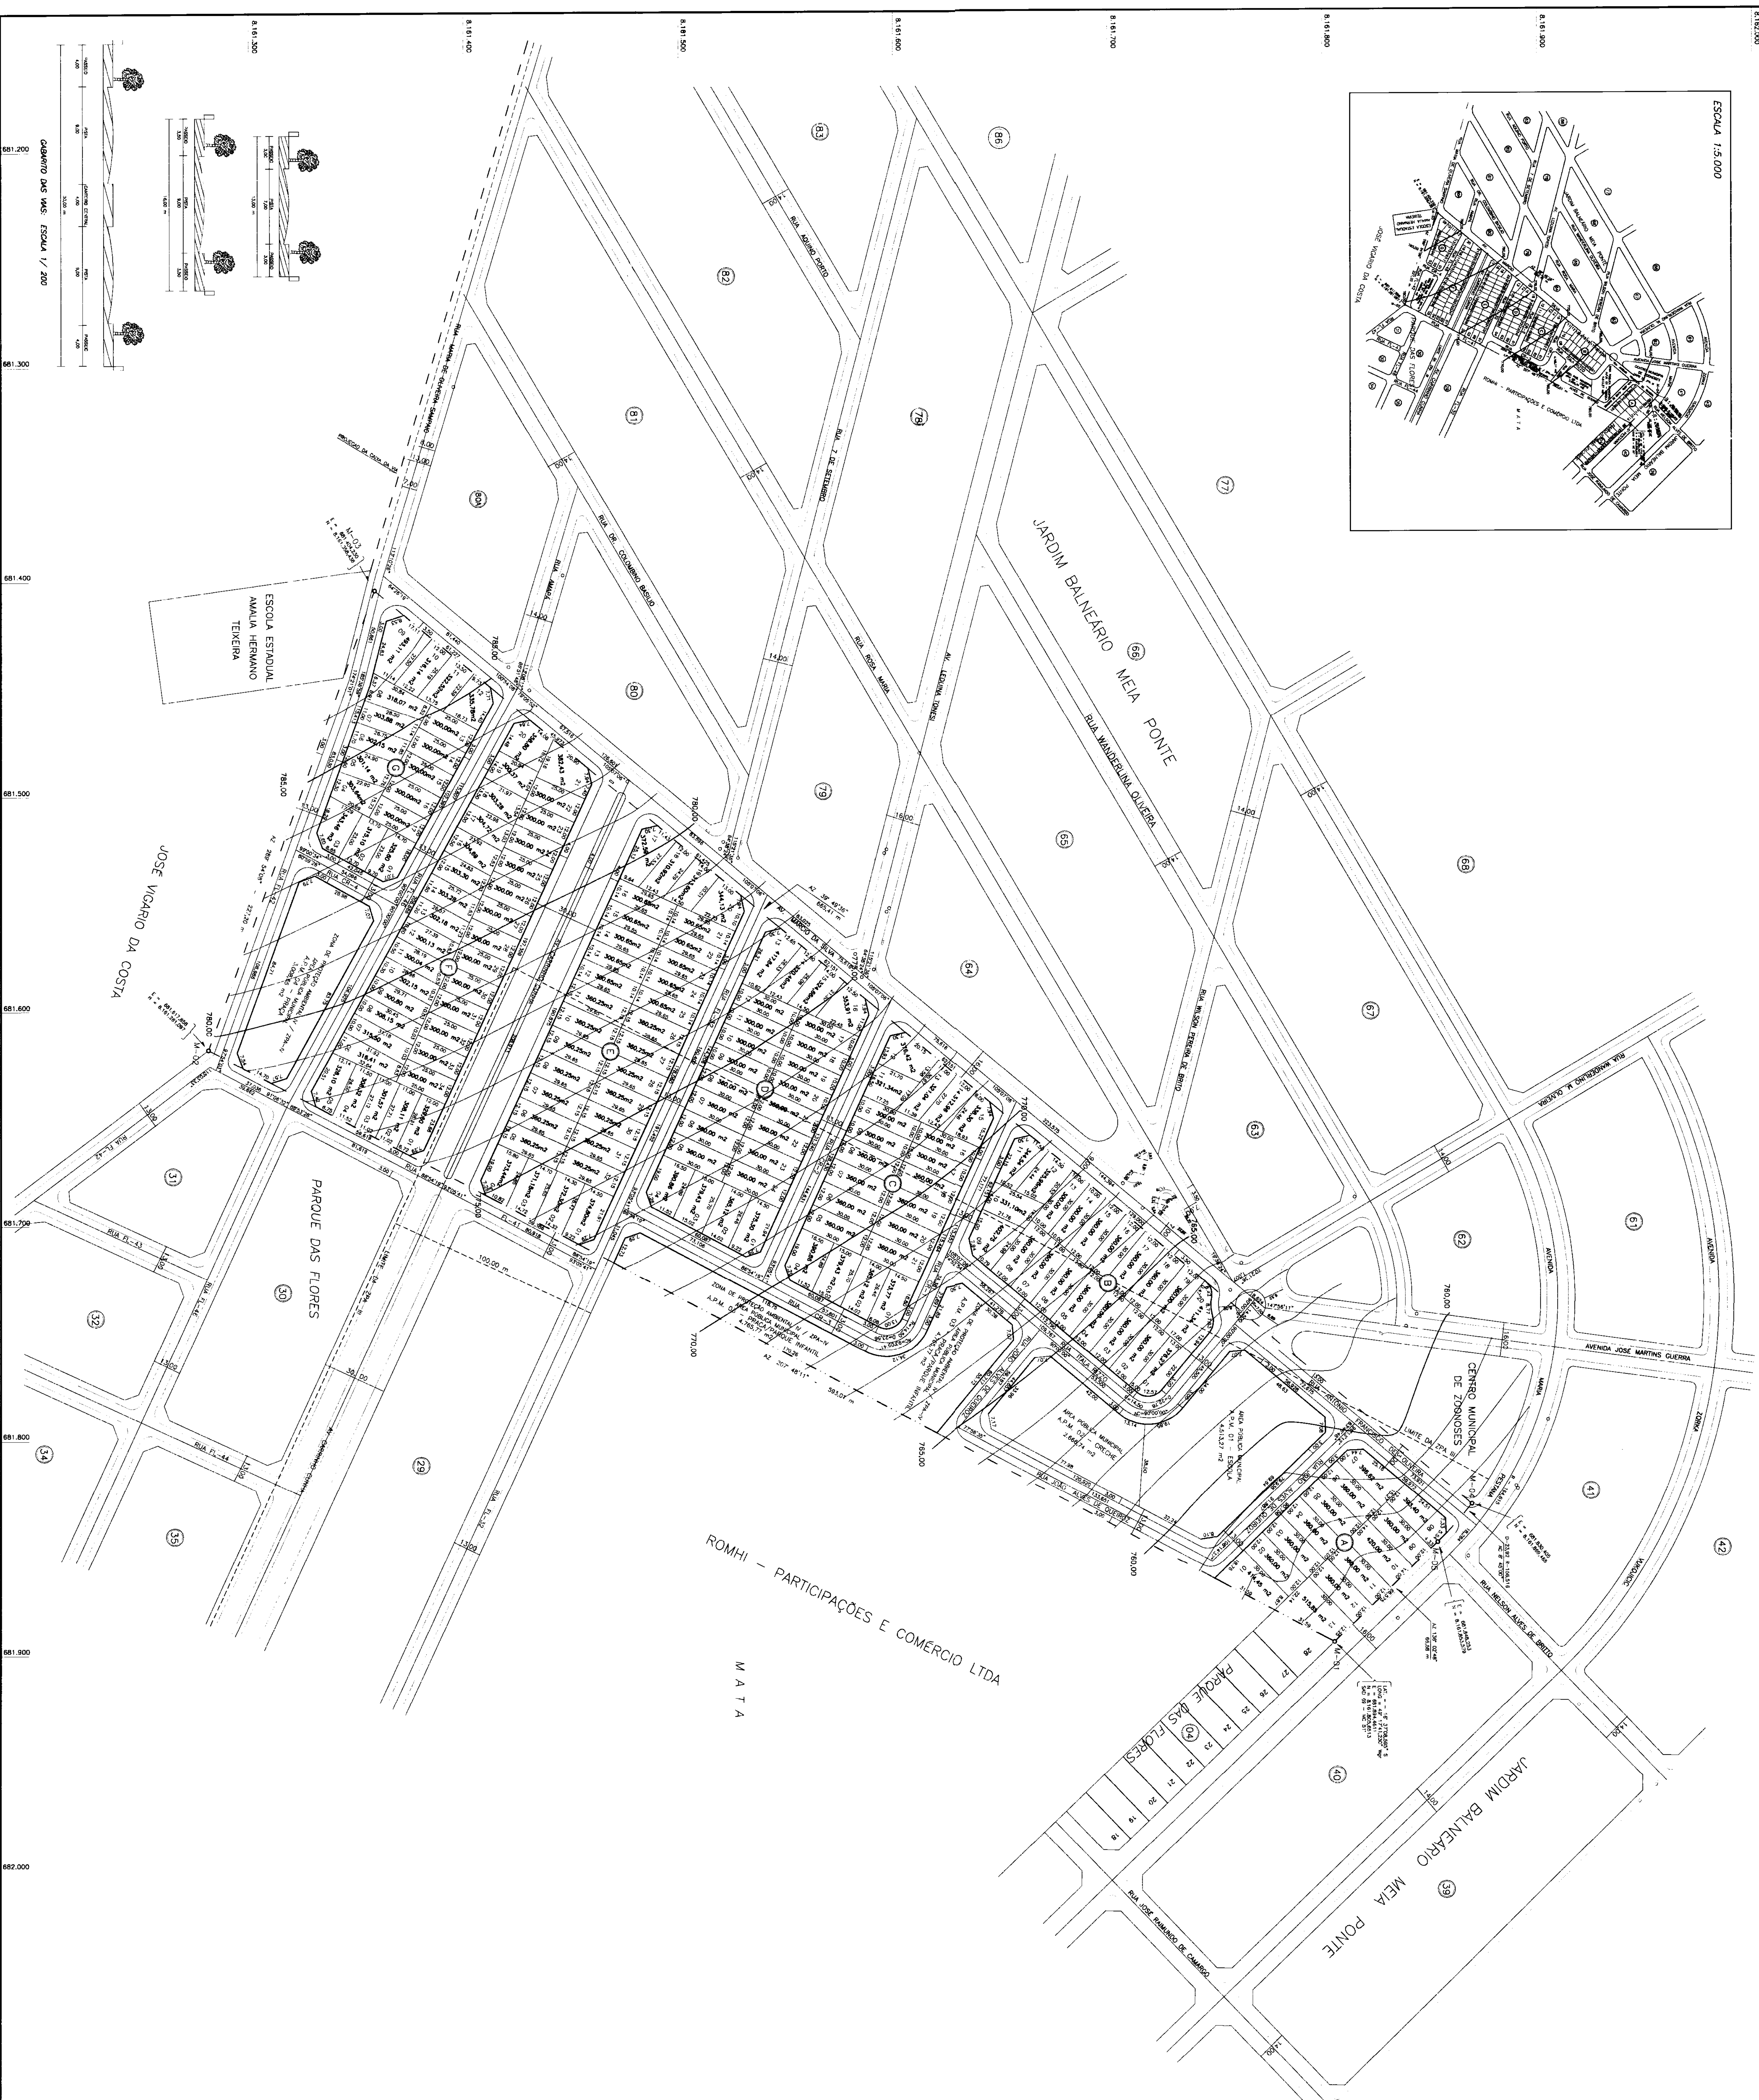
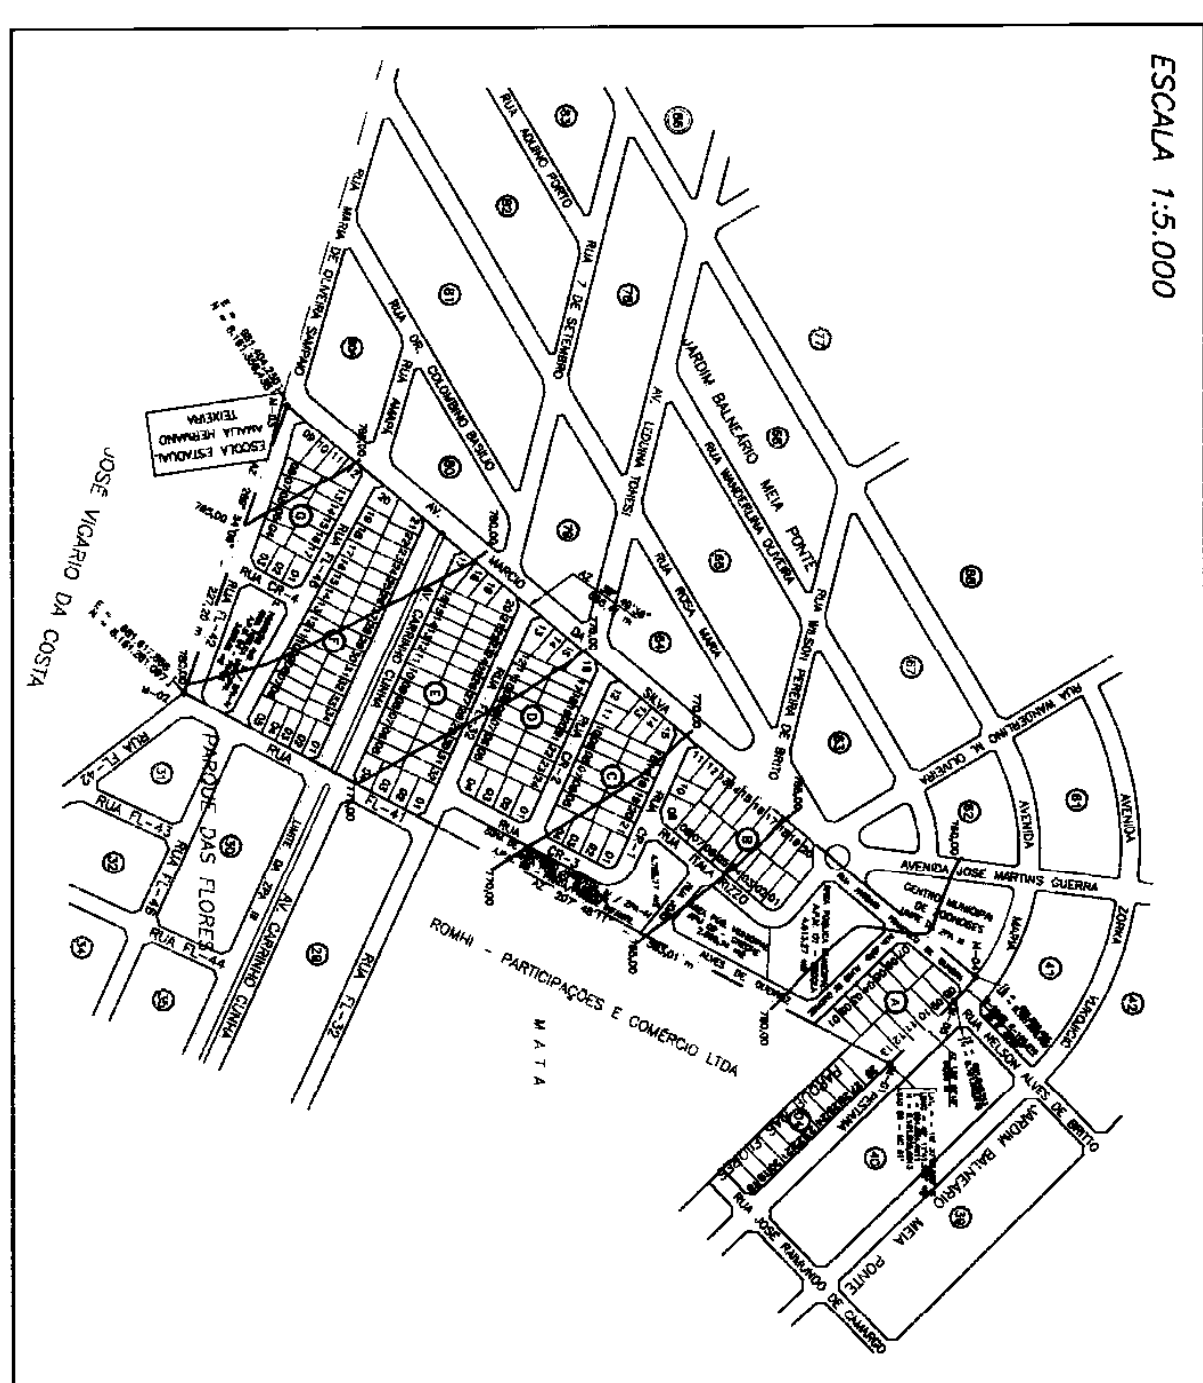


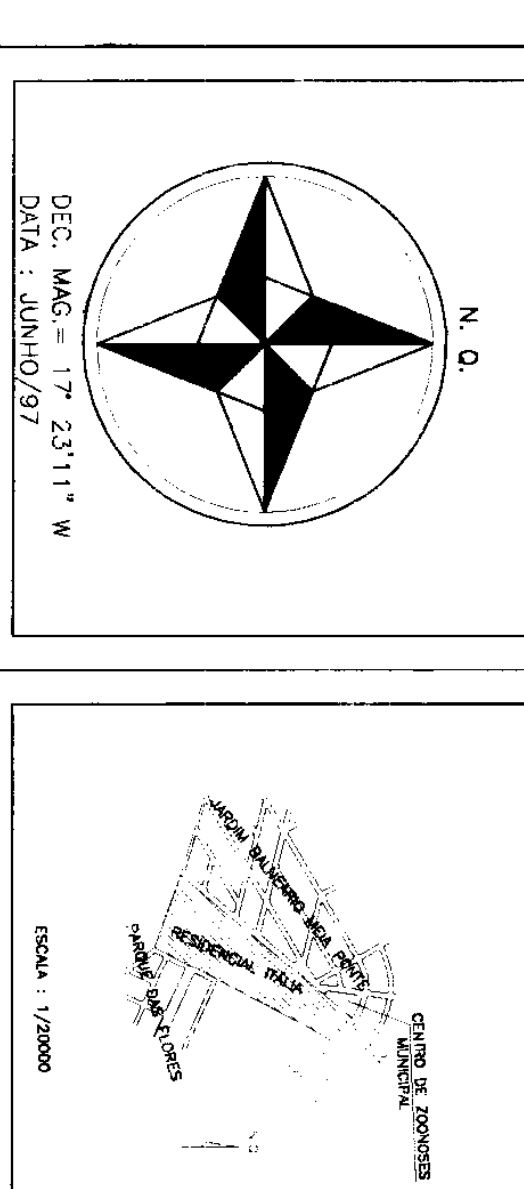

	ÁREAS VERDES	ÁREAS INSTITUCIONALES
A.P.M. 01 – ESCOLA		4.51,27 m ²
A.P.M. 02 – CRECHE		2.666,74 m ²
A.P.M. 03 – PARQUE INFANTIL	4.766,77 m ²	
A.P.M. 04 – PRAÇA	3.008,65 m ²	

DECLINAÇÃO MAGNÉTICA	PLANTA DE SITUAÇÃO
----------------------	--------------------

[illegible]

APROVADO
DECRETO 605
DATA 11/05/98
RESPONSÁVEL TÉCNICO

[illegible]